
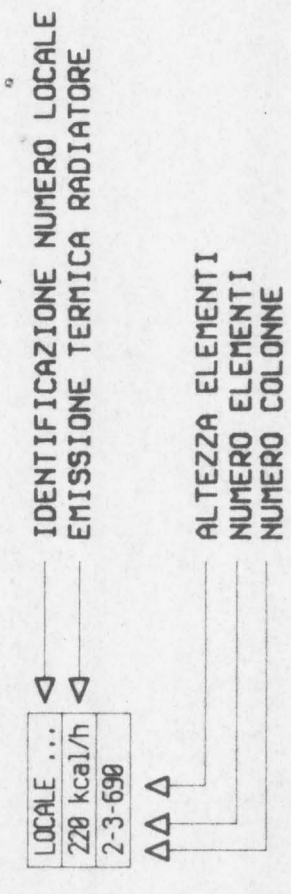


LEGENDA

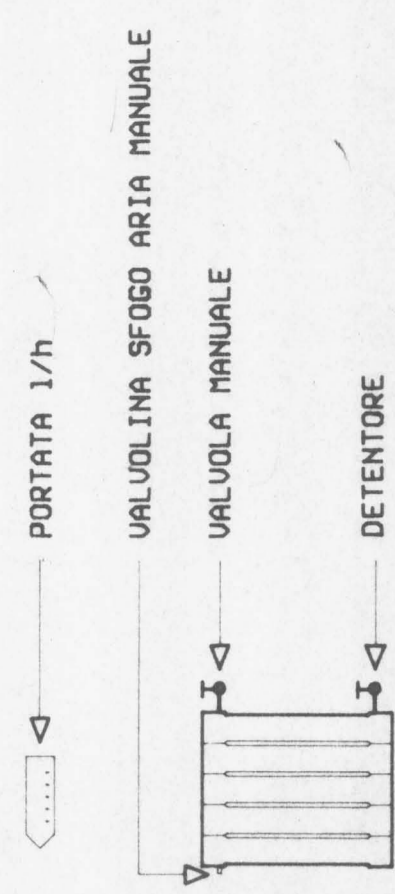

NOTE:

- 1 PER LEGENDA VEDI TAVOLA IF.GE.08
- 2 PER IDENTIFICAZIONE TUBAZIONI VEDI TAVOLA IF.GE.08
- 3 TUTTE LE DENOMINAZIONI AI RADIATORI SONO DA 1/2

COLONNE MONTANTI RADIATORI:

EDIFICIO	CONVEDO	TRATTO	ML	WT ML KG/ML	KG	ASPIRANTE ML RADIANTI	SAL
4A	3A.2	1-2	25.34	50.68	1.08	54.73	50.68
		3-4	28.84	57.68	1.08	62.79	57.68
		TOTALE	54.18	108.36	2.16	117.52	108.36
1A	1A.2/1A.1	5-6	76.35	1.08	76.35	76.35	76.35

MINISTERO DEL TESORO
DIREZIONE GENERALE DEGLI ISTITUTI DI PREVIDENZA

CONCESSIONE PER LA REALIZZAZIONE DEL PROGETTO EDIFICORIO DA ATTUARE IN TUTTE LE AREE DI "PROSPERITA'" DELLA CASSA PER LE PENSIONI AI DIPENDENTI DEGLI ENTI LOCALI

COMPENSORIO TRE FONTANE NORD
COMPARTO R2
PROGETTO ESECUTIVO

CONCESSIONARIA: **SVSD**

PROGETTAZIONE E DIREZIONE LAVORI: **SVEI** S.p.A.
DIREZIONE DEI LAVORI: DOTT. ING. ULRICO BRONE LIPPALE


DIREZIONE TECNICA PROGETTI SVEI
PROGETTO STRUTTURALE: **ING. G. H. S.P.A.**
PROF. ING. BRNO CALZANO

N° TAVOLA: **IF.GE.42**
OGGETTO TAVOLA: **IMPIANTO DI CLIMATIZZAZIONE SCHEMA ALTIMETRICO RADIATORI CORPO "A"**
C. di COSTO: **3602**
DISEGNATORE: **3101**

IMPRESA ESECUTRICE: **CONSORZIO TRE FONTANE NORD**
SOCIETA' CONSORTILE DI EDILIZIONE S.p.A. - ROMA
C.A.B. S.p.A. - ROMA
SOCIETA' CONSORTILE DI EDILIZIONE S.p.A. - ROMA
SOCIETA' CONSORTILE DI EDILIZIONE S.p.A. - ROMA

ELABORATO IN: **MECCANICI COSTRUTTIVI**
SOCIETA' CONSORTILE DI EDILIZIONE S.p.A. - ROMA
SOCIETA' CONSORTILE DI EDILIZIONE S.p.A. - ROMA
SOCIETA' CONSORTILE DI EDILIZIONE S.p.A. - ROMA

- CORPO 1A
- CAVEDIO 1A.1
- CAVEDIO 1A.2
- CORPO 2A
- CAVEDIO 2A.1
- CAVEDIO 2A.2
- CORPO 3A
- CAVEDIO 3A.1
- CAVEDIO 3A.2
- CORPO 4A
- CAVEDIO 4A.1
- CAVEDIO 4A.2

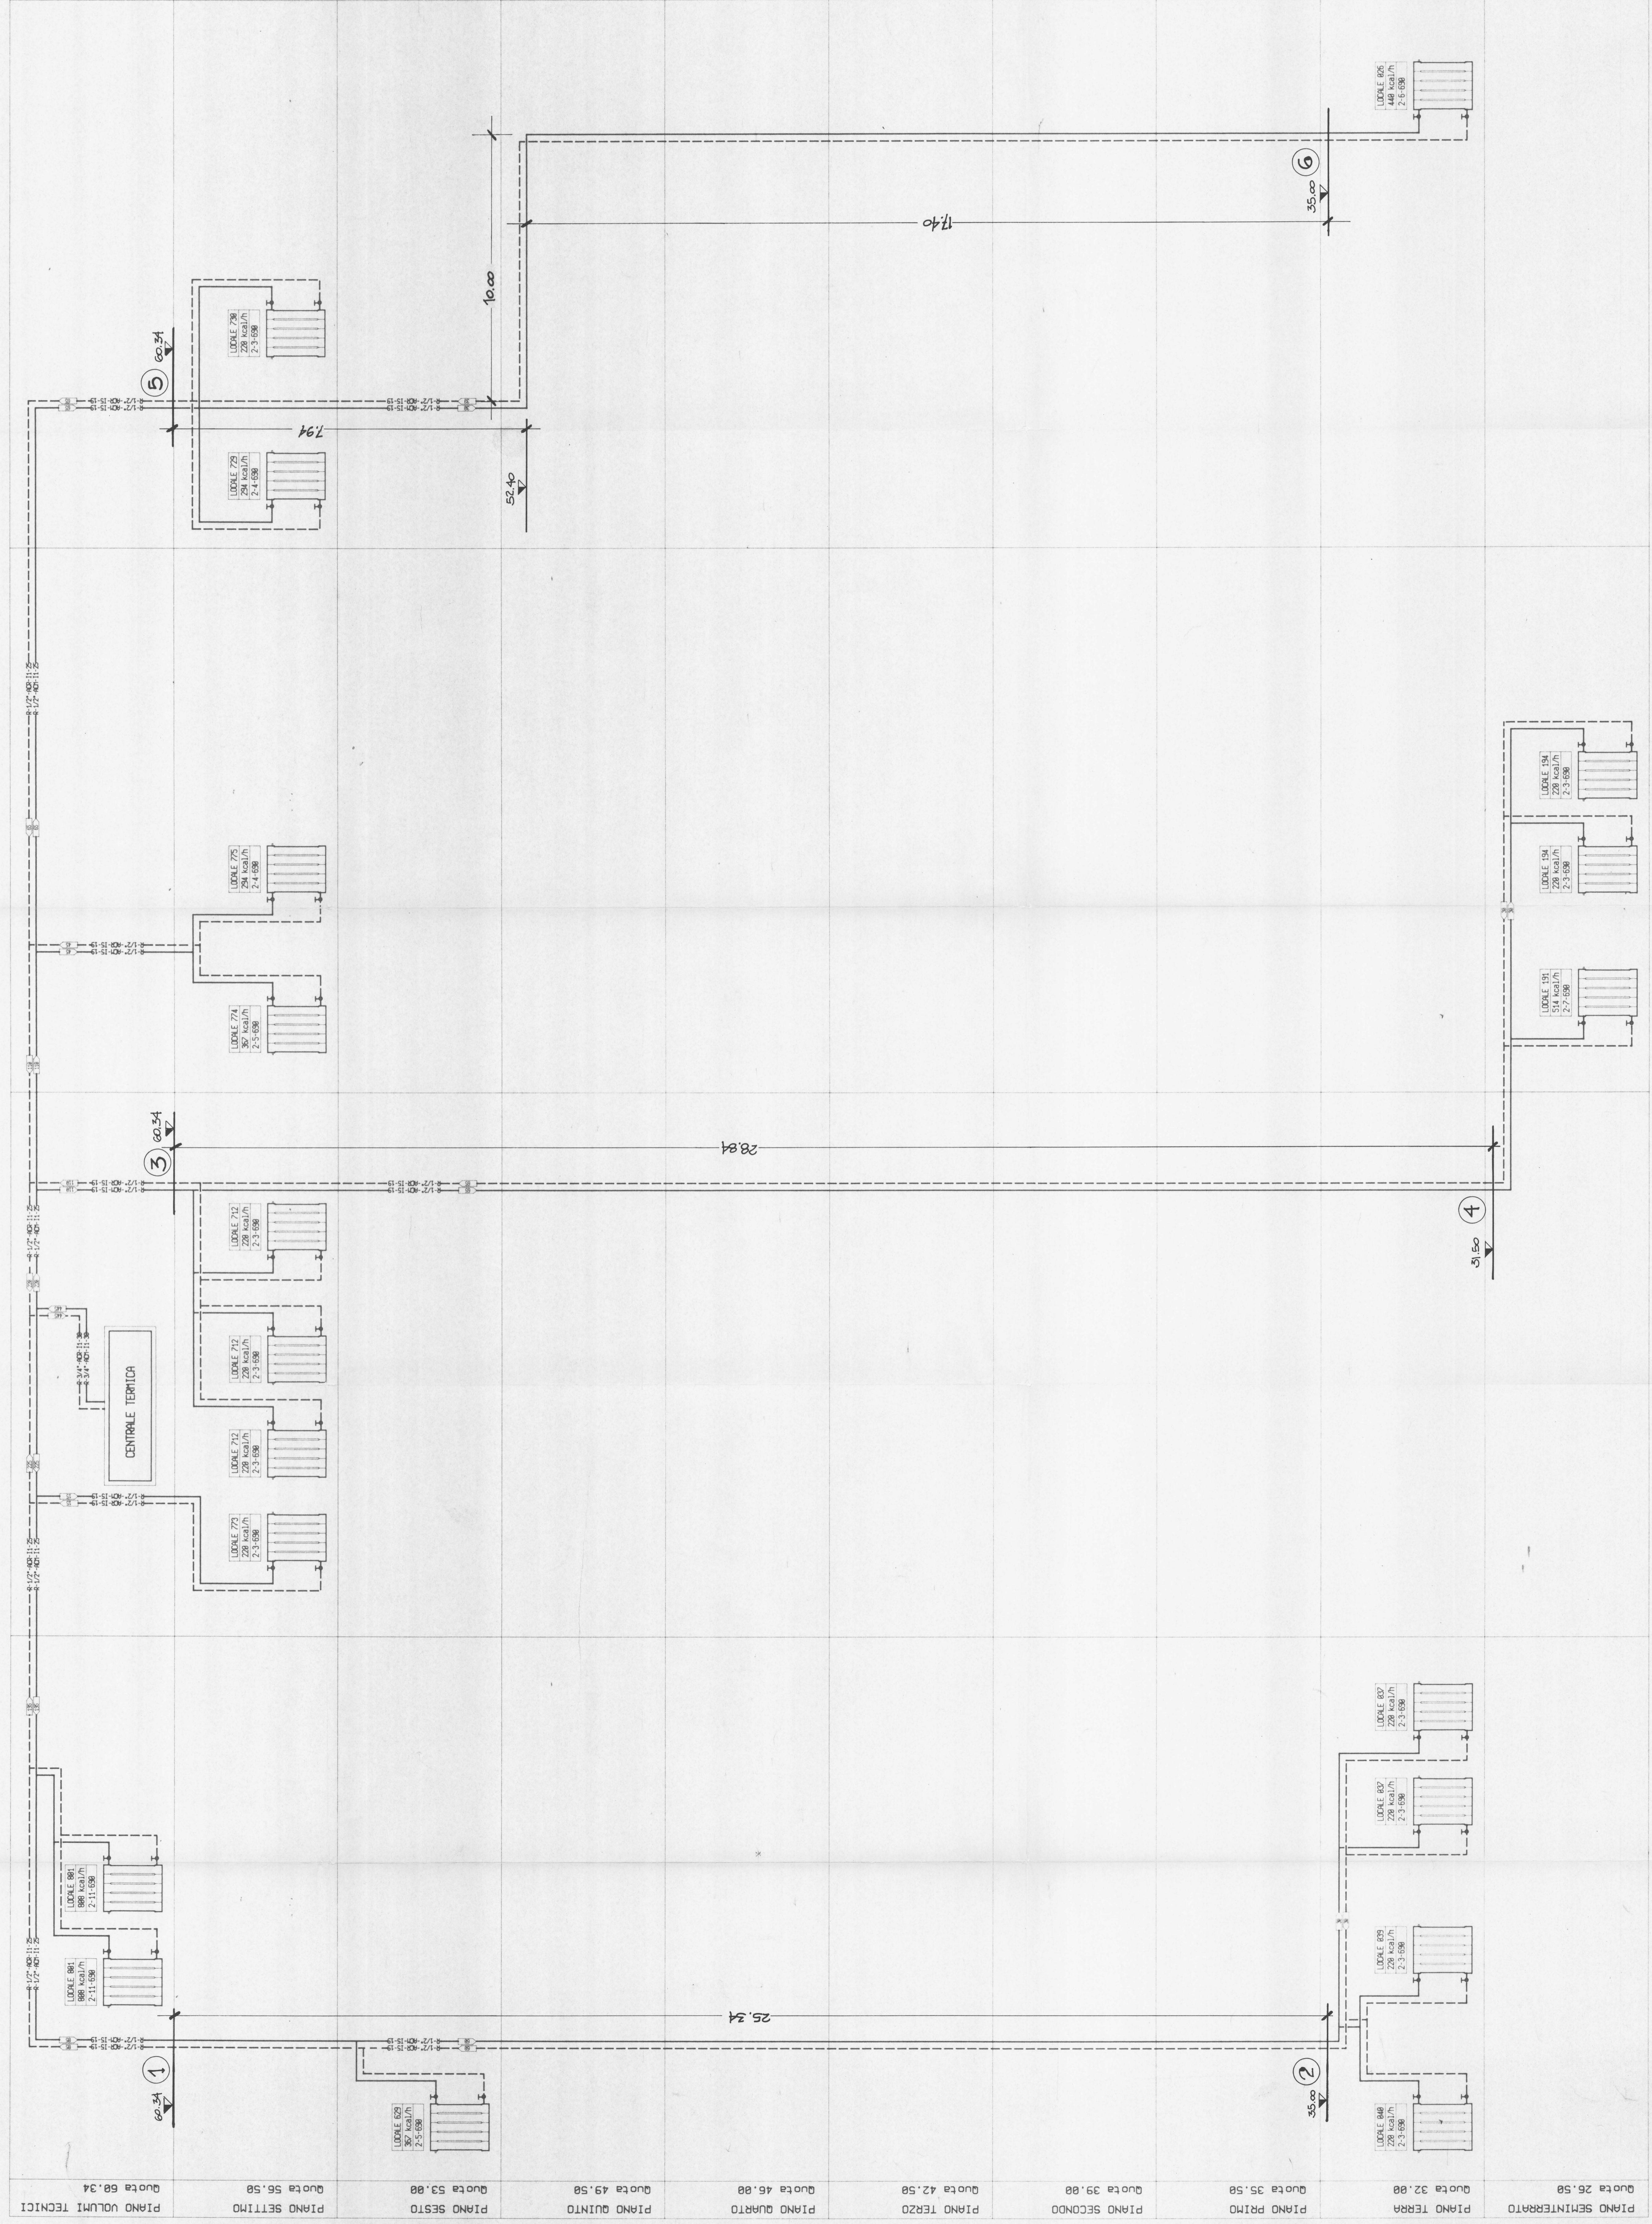

PIANO SEMINTERRATO	Quota 26.58
PIANO TERRA	Quota 32.08
PIANO PRIMO	Quota 35.58
PIANO SECONDO	Quota 39.08
PIANO TERZO	Quota 42.58
PIANO QUARTO	Quota 46.08
PIANO QUINTO	Quota 49.58
PIANO SESTO	Quota 53.08
PIANO SETTIMO	Quota 56.58
PIANO ULTIMI TECNICI	Quota 68.34