
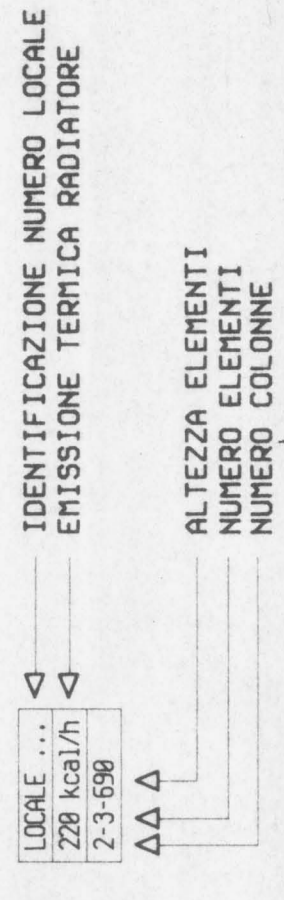


LEGENDA

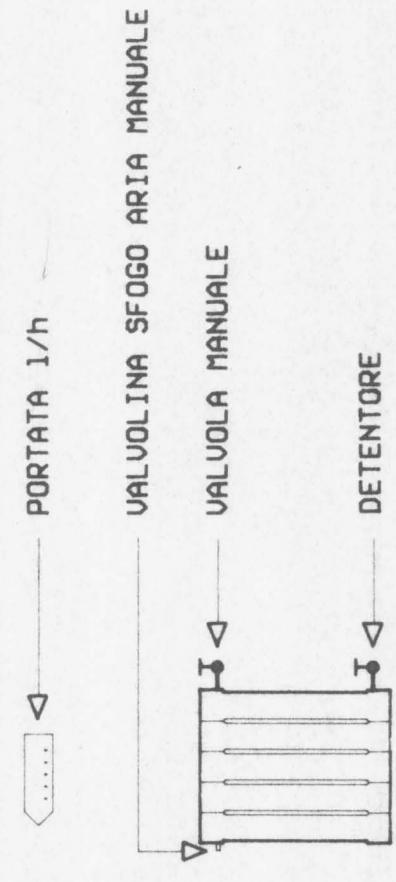


NOTE:

1 PER LEGENDA VEDI TAVOLA IF GE 08  
 2 PER IDENTIFICAZIONE TUBERAZIONI VEDI TAVOLA IF GE 08  
 3 TUTE LE BERTAZIONI IN RASANTISSIMI SONO DA 1/2"

COLONNE LOCALI RADIATORI:

EDIFICIO	CAVEDIO	TRATTO	M.L.	IP/ML	Kcal/h	KG	ART. RADIAT.	ML. ELEMENTI	S.A.
2B	2B-2	1-2	0,50	1,00	150,00	1,00	59,40	50,00	
4B	4B-2	3-4	0,50	1,00	150,00	1,00	59,40	50,00	
<b>TOTALE 114,78 106,28 Dic 93</b>									

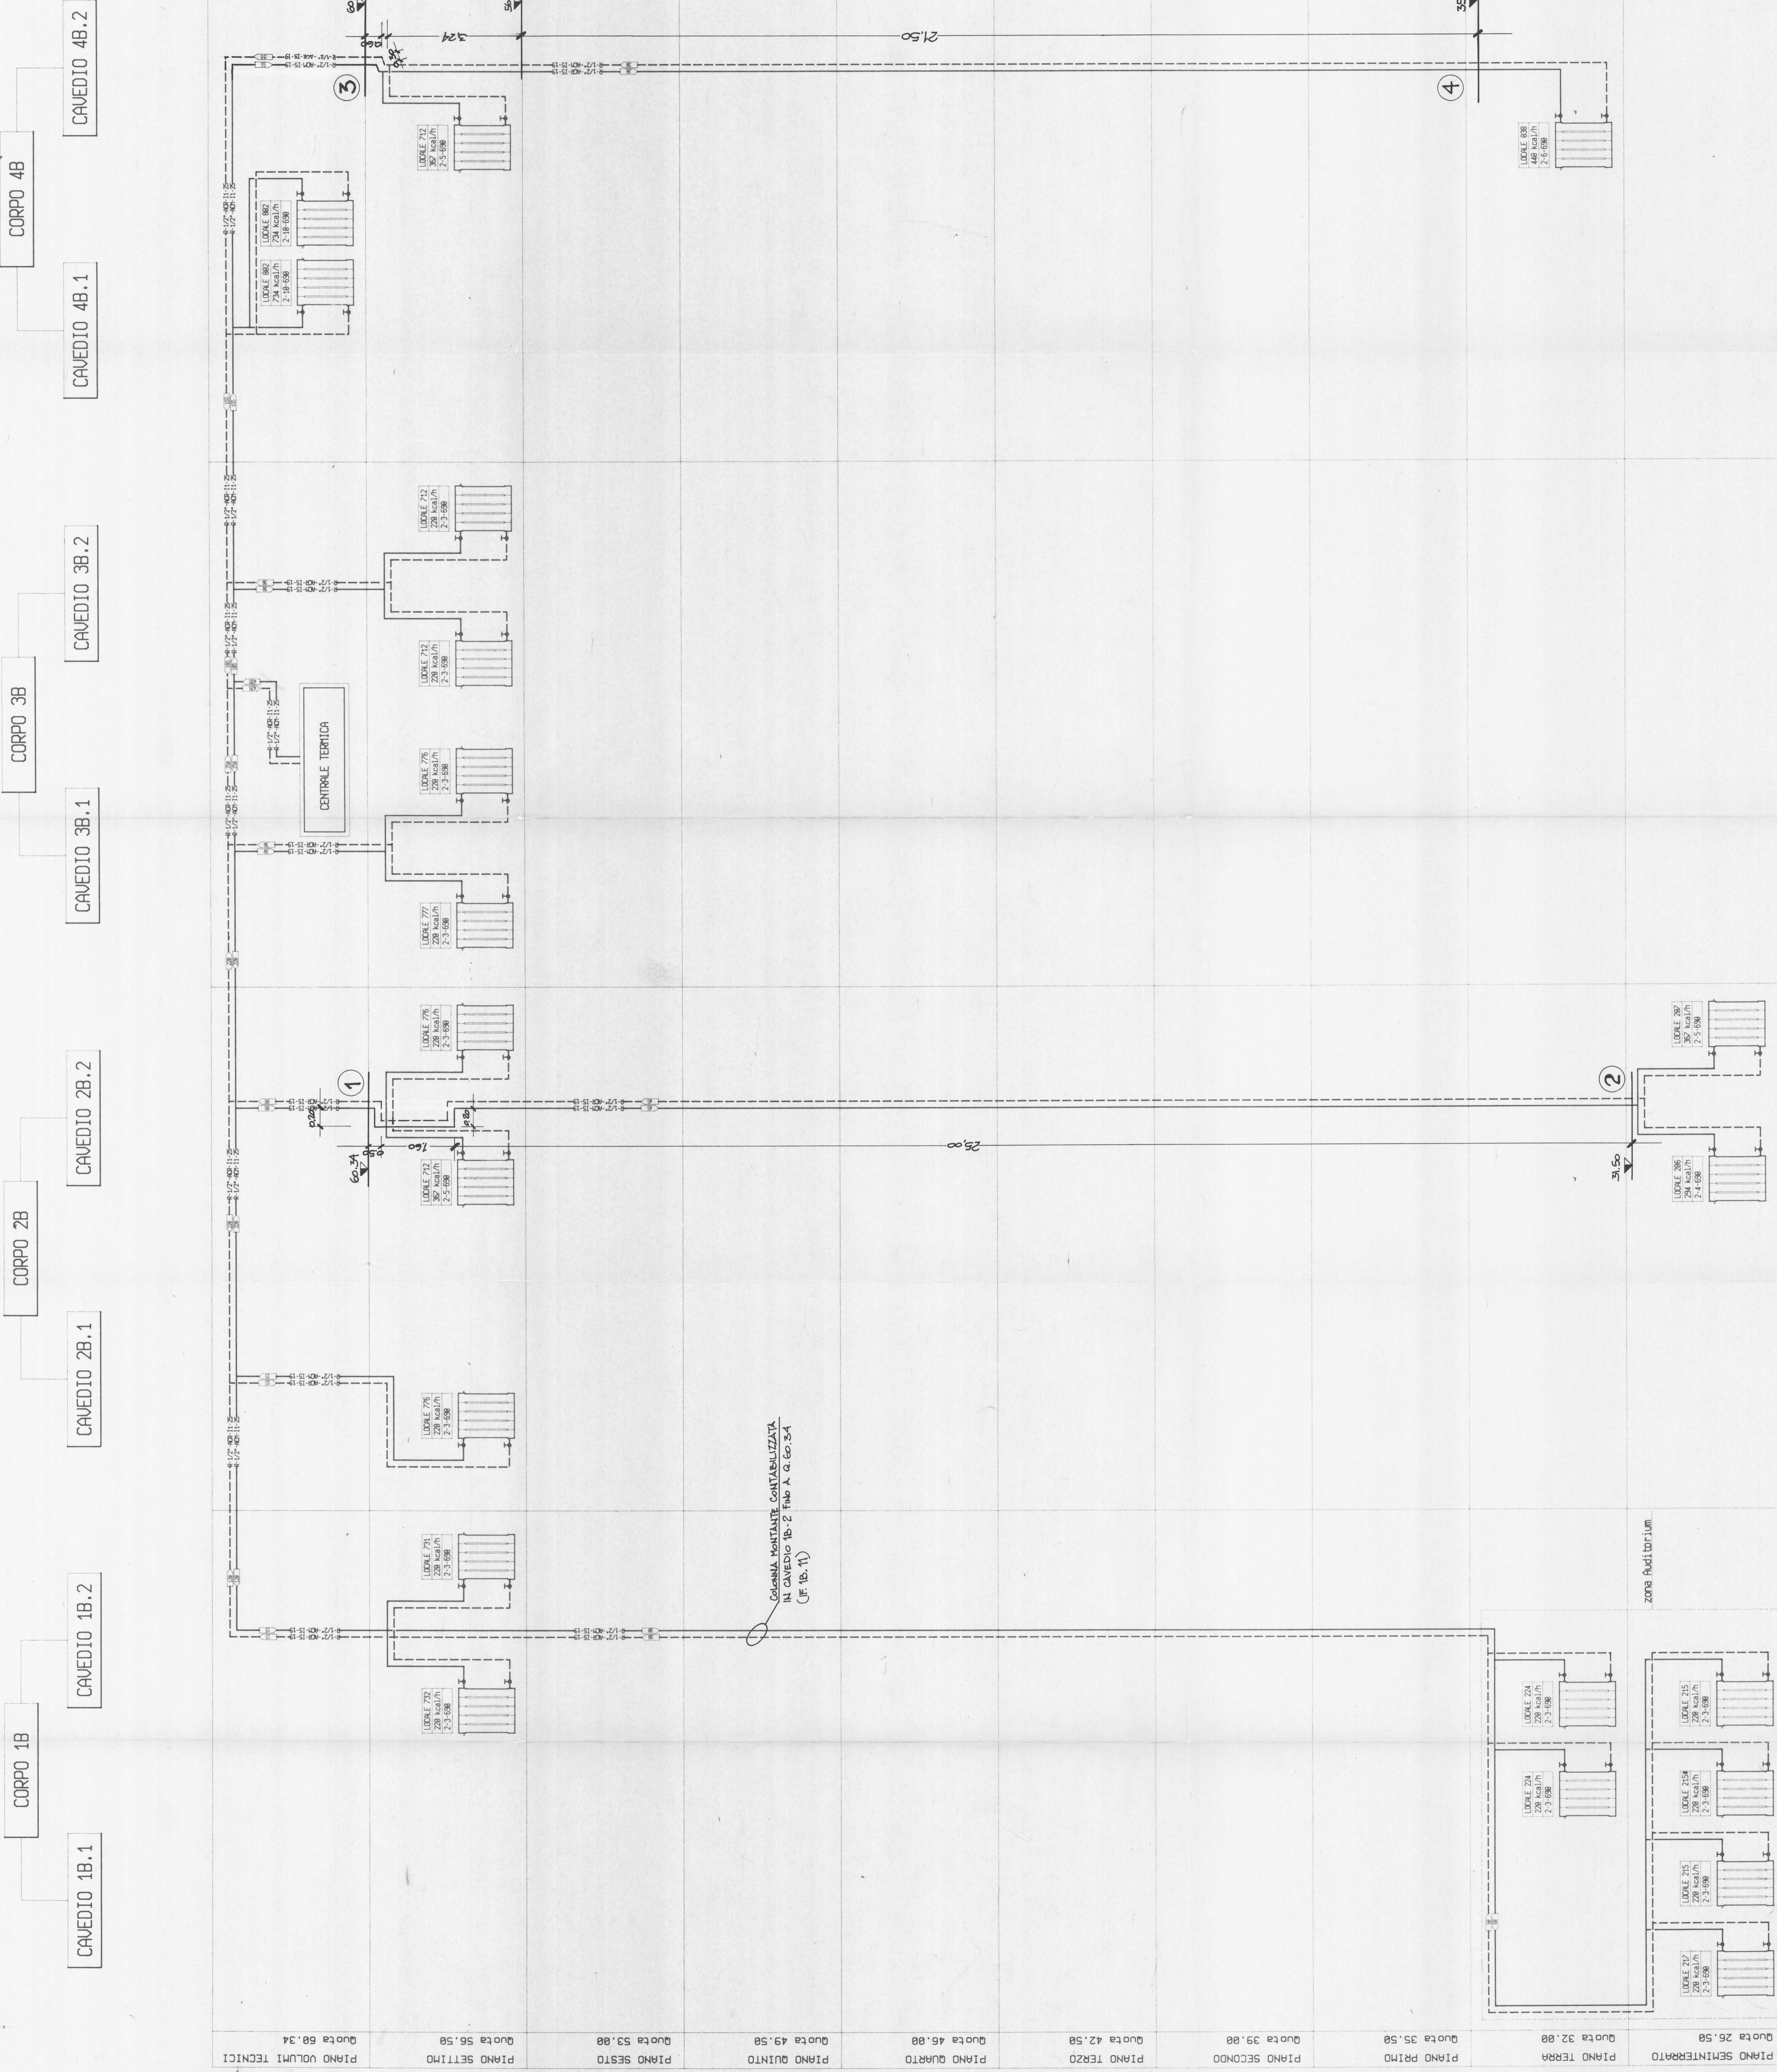

171  
 MINISTERO DEL TESORO  
 DIREZIONE GENERALE DEGLI ISTITUTI DI PREVIDENZA  
 CONCESSIONE PER LA REALIZZAZIONE DEL PROGETTO COSTRUTTIVO  
 DEI LOCALI IN ADESIONE ALLE AZIENDE DI RIFORMA DELLA  
 LEGGE PER LE REGIONI PIU' SVILUPPATE DEGLI ENTI LOCALI  
**COMPENSORIO TRE FONTANE NORD**  
 COMPARTO R2  
 PROGETTO ESECUTIVO

CONCESSIONARIA:  
**Svebo** ipi-italstat

PROGETTAZIONE E  
**SVEI** ipi-italstat  
 DIREZIONE DEI LAVORI: DOTT. ING. VALERIO BRANDELLI  
 DIREZIONE TECNICA PROGETTI SVEI  
 PROGETTO STRUTTURALE: SVEI S.p.A.  
 PROF. ING. ANTONIO CALZANO

PROGETTO TRUCCA  
**IF .GE.43**  
 IMPIANTO DI CLIMATIZZAZIONE  
 SCHEMA ALTIMETRICO RADIAZIONE CORPO "B"  
 (comp. 1B-2B-3B-4B)

IMPRESA ESECUTRICE  
**CONSORZIO TRE FONTANE NORD**  
 (comp. 1B-2B-3B-4B)

ELABORATO IMPIANTI MECCANICI COSTRUTTIVO  
 SOCIETA' IMPIANTI MECCANICI COSTRUTTIVI  
 TEMO - ELETRIM - MECCANICI  
 SPA E STABILIMENTO ROMA