

SEDE PROVINCIALE BAT  
piano primo

A/1

Risanamento conservativo con ripristino e rinnovo degli elementi costitutivi ed impianti  
stato dei luoghi - demolizioni

progettista  
Ing. Michele Percelli - Ufficio Tecnico INPS

data  
novembre 2015


scala  
1:100



Direzione Regionale Puglia

stato dei luoghi

- controsfitto fibra minerale
- controsfitto in cartongesso
- controsfitto in grigliato o pannelli microforati di alluminio

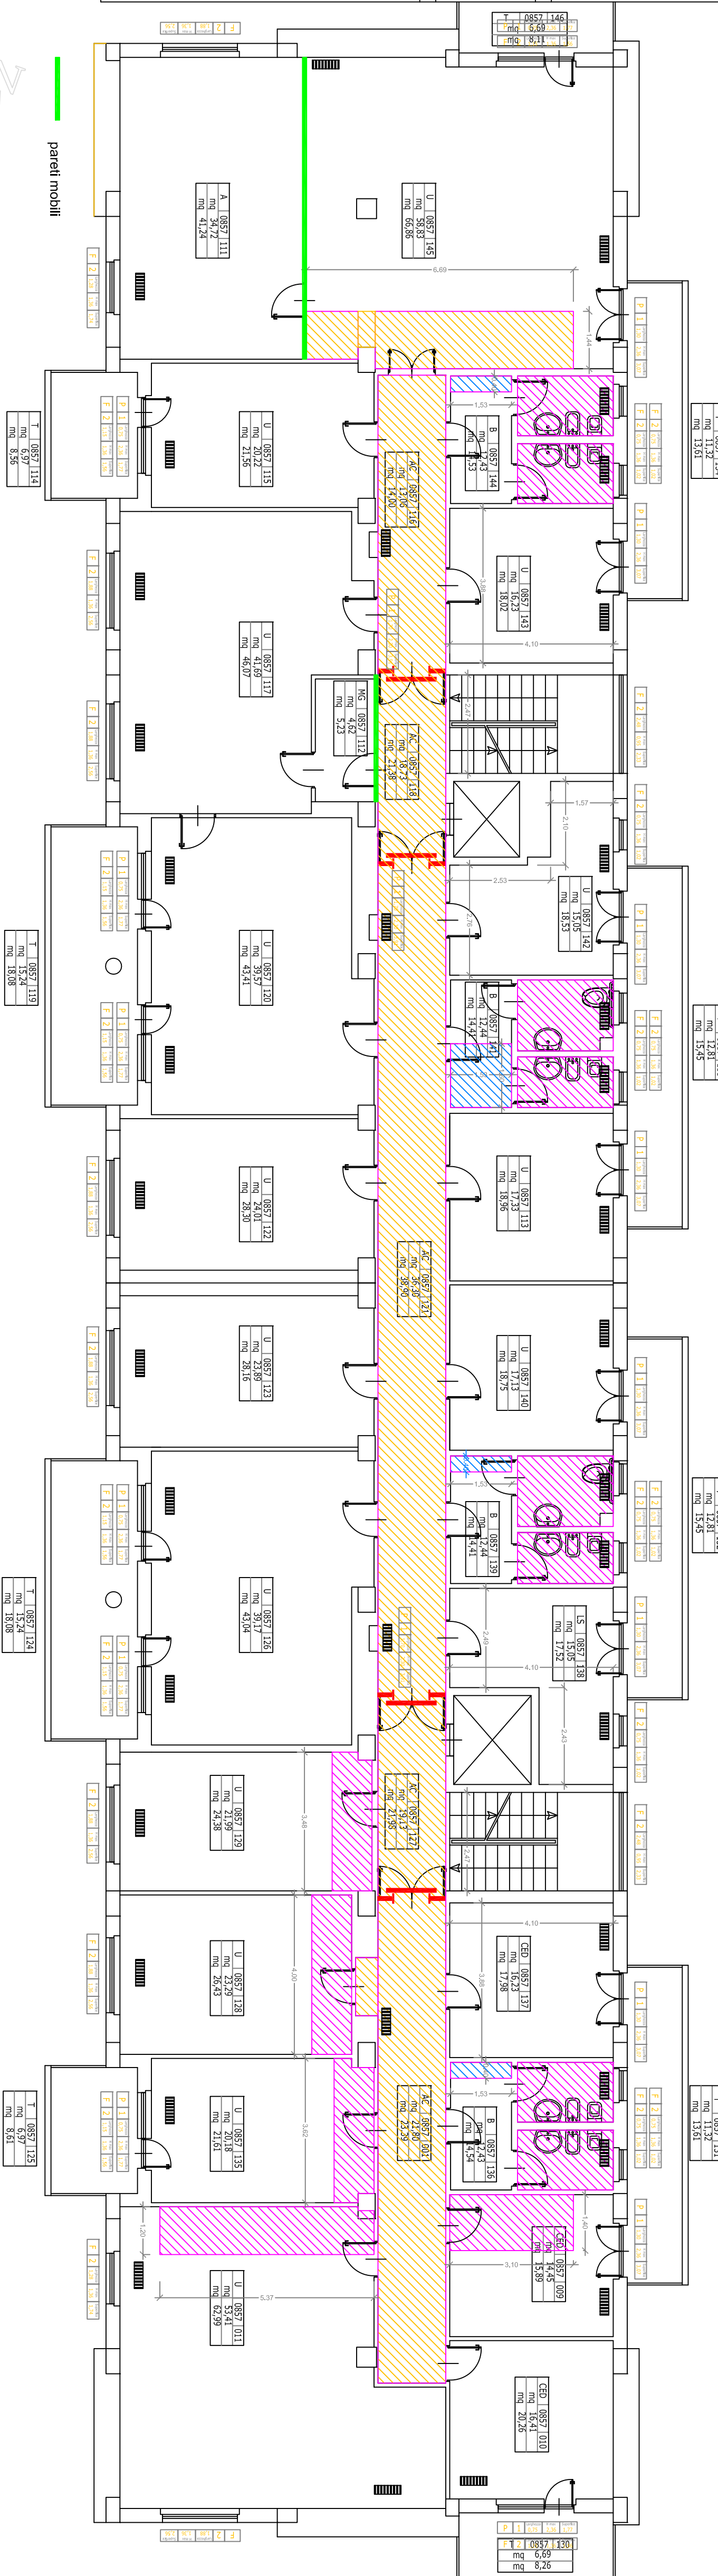

demolizioni e riprese pavimentazioni

