

SEDE PROVINCIALE BAT
piano primo



Risanamento conservativo con ripristino e rinnovo degli elementi costitutivi ed impianti progetto

A/3

1:100

ing. Michele Porcelli - Ufficio Tecnico INPS

novembre 2015

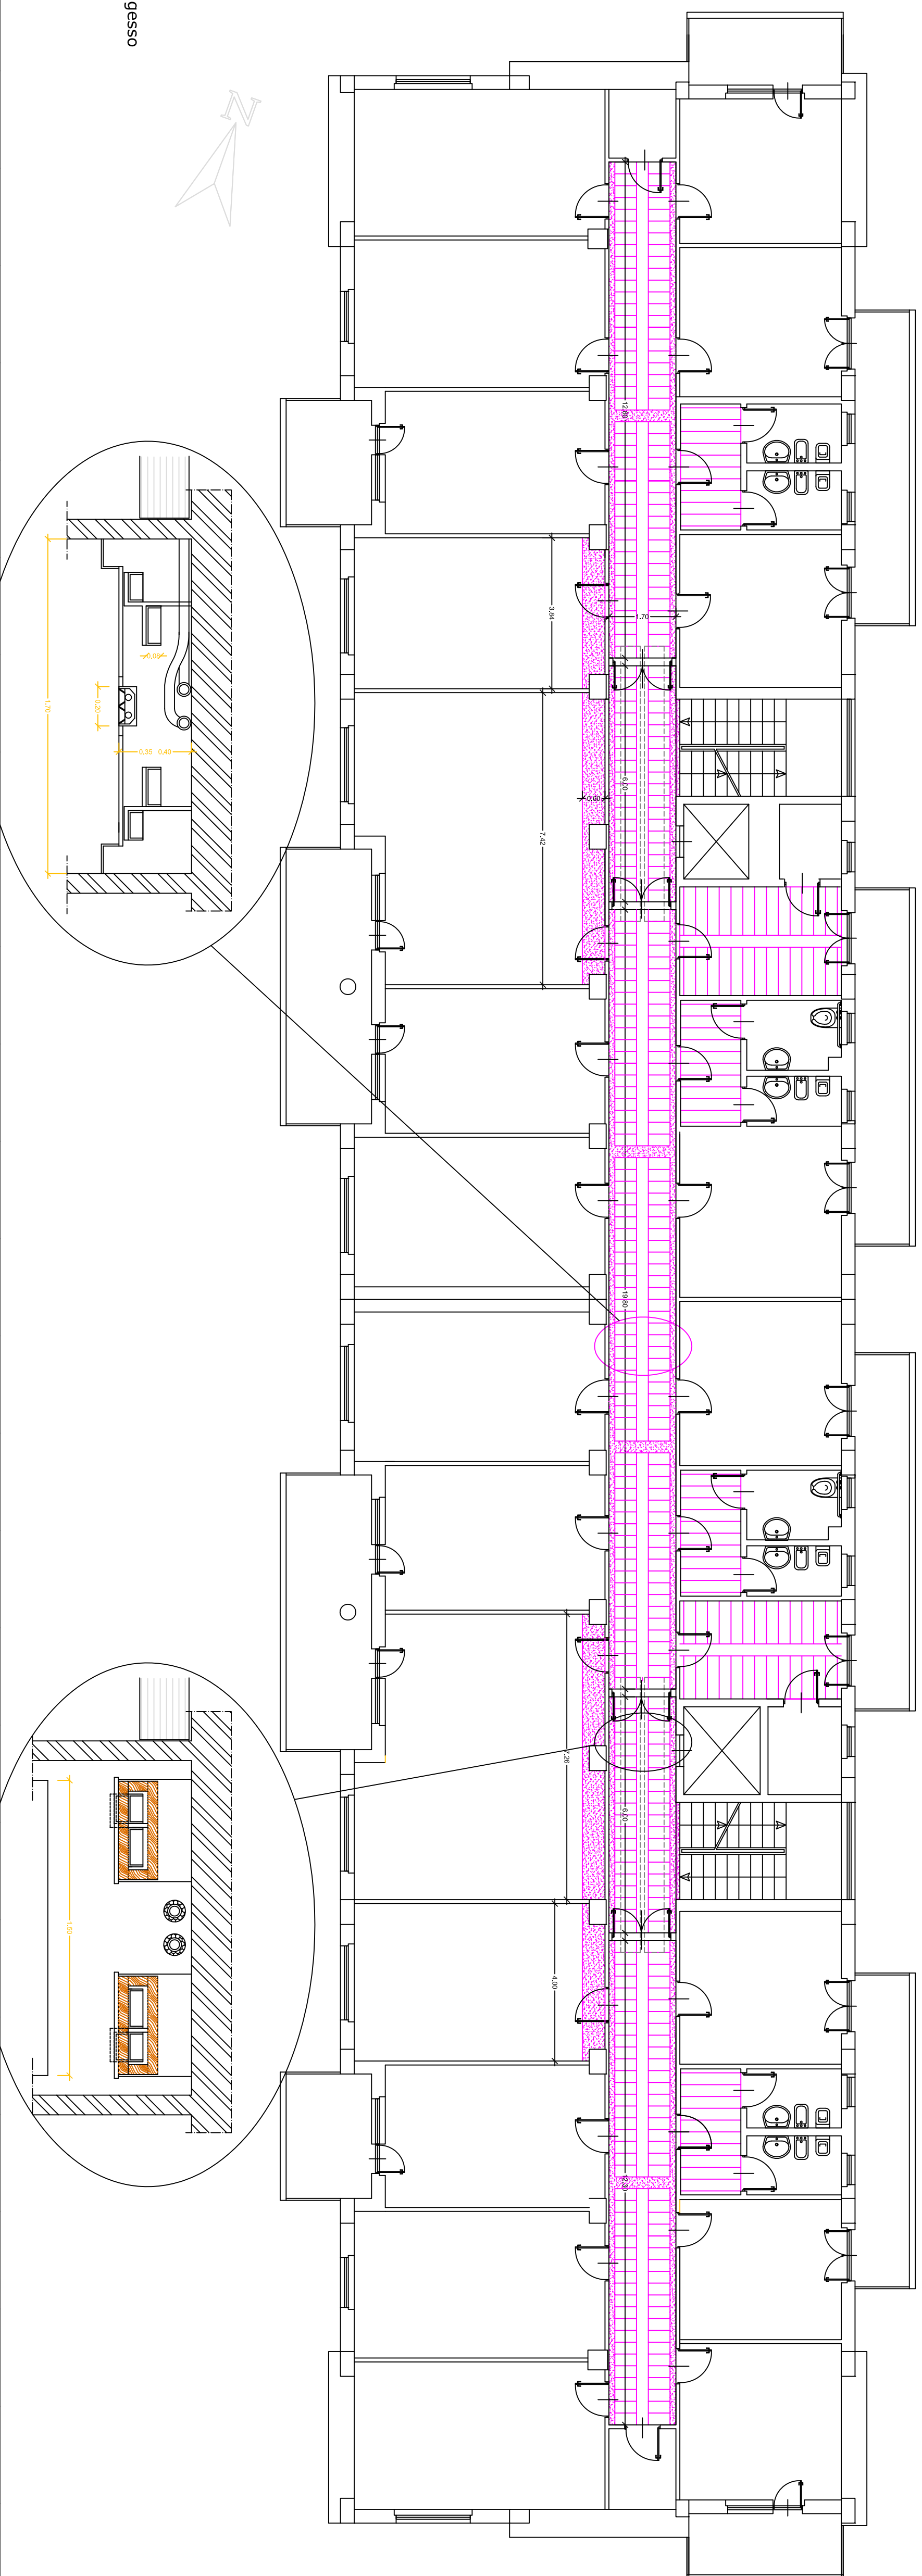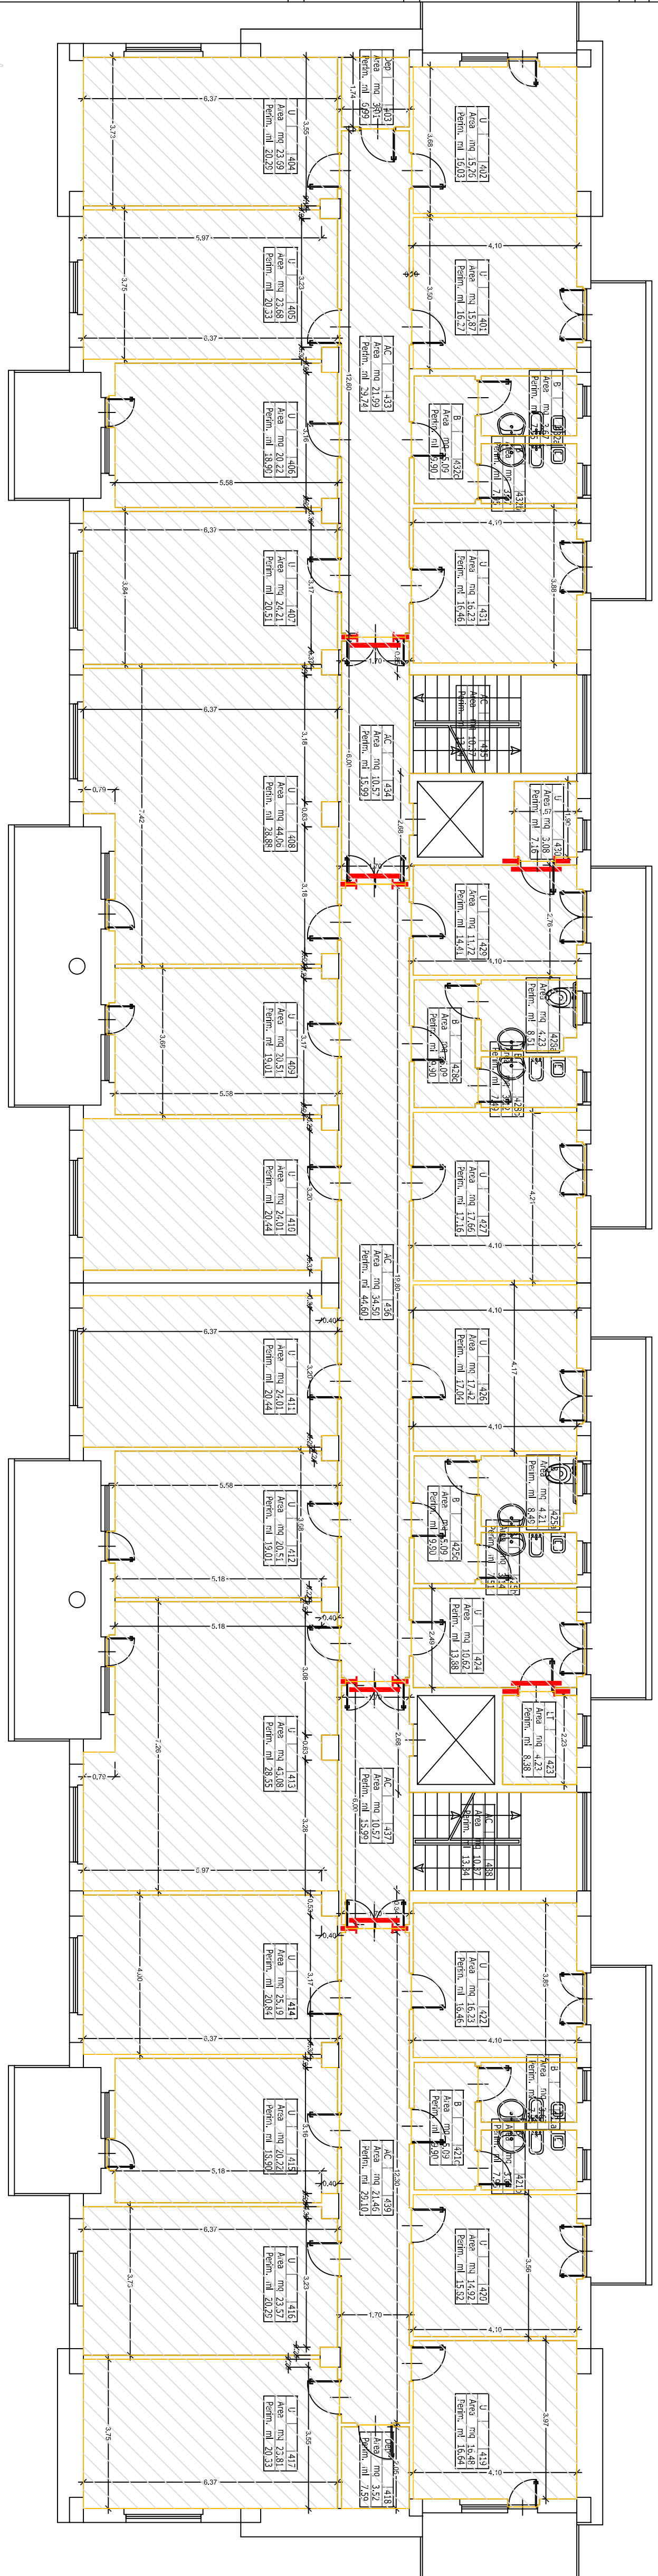

manufatti in cartongesso