

SEDE REGIONALE PER LA SICILIA
UFFICIO TECNICO REGIONALE PALERMO

DIRETTORE: Lavori di adeguamento antincendio di due archivi



STABILE: DIREZIONE PROVINCIALE DI CATANIA ARCHIVI INPS DI VIA CAVE DI VILLARA' 2

STATO ATTUALE

Via Cave di Villara'


n.2

0,00

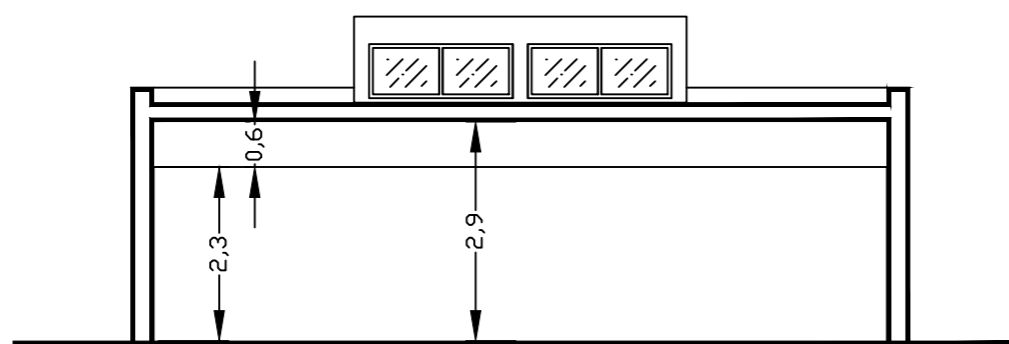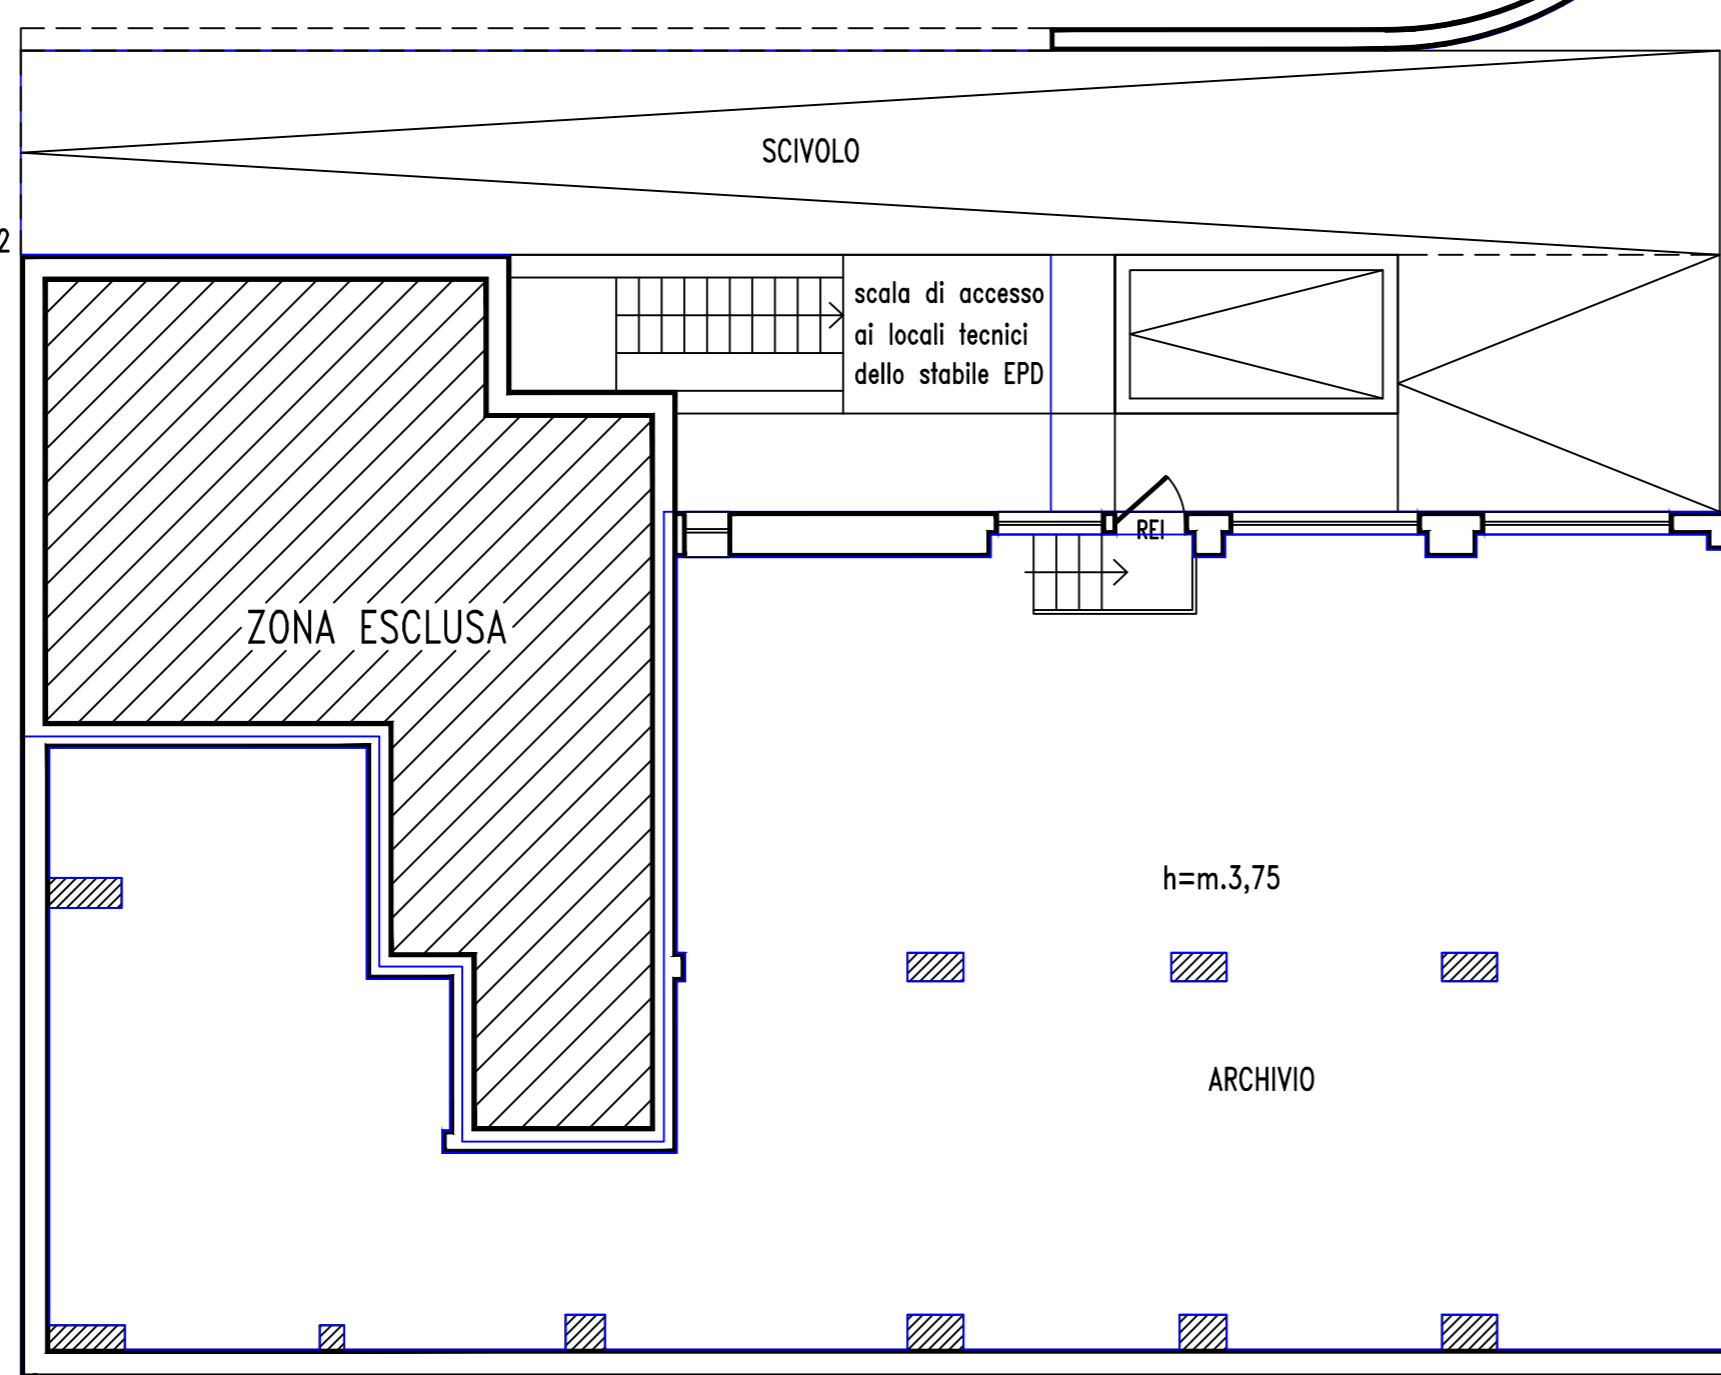

SEZIONE TRASVERSALE

SIMBOLO	DESCRIZIONE	SIMBOLO	DESCRIZIONE
	ALARMES CON SENSORE DI FUMO AUTOMATICO		ESTINGUERE CON BICOSSO DI SODIO
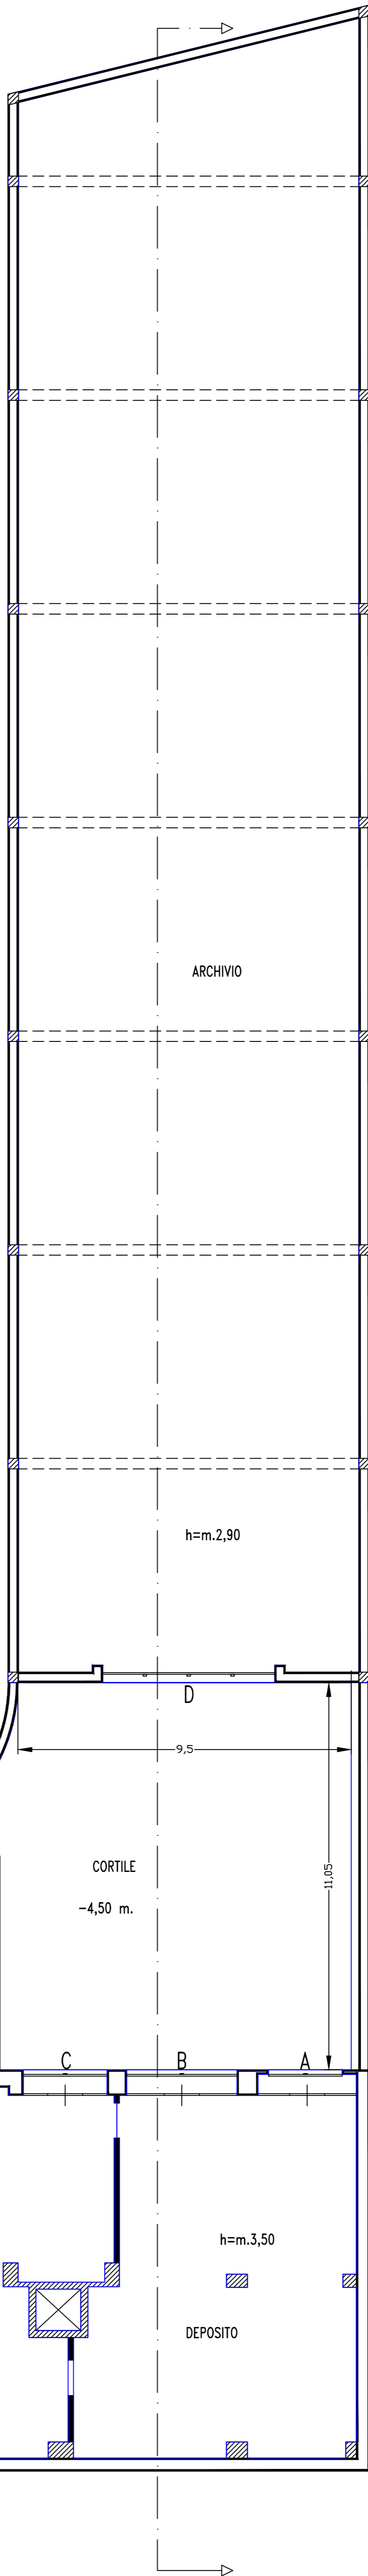

SEZIONE LONGITUDINALE

