SEDE REGIONALE PER LA SICILIA
UFFICIO TECNICO REGIONALE PALERMO

OGGETTO: Lavori di adeguamento antincendio di 2 archivi

TAVOLA: A.2.3

STABILE: DIREZIONE PROVINCIALE DI CATANIA ARCHIVI INPS DI VIA CAVE DI VILLARA' 2

PIANTA CON MODIFICHE EDILI DA APPORTATE ED APPARECCHIATURE ANTINCENDIO

DATA: Settembre 2015

SETTORE

SCALA 1:100

AGGIORNAMENTI

CODICE

PROGETTISTA: Michele Cannizzaro, Sebastiano Scuderi

LEGENDA IMPIANTO ANTINCENDIO
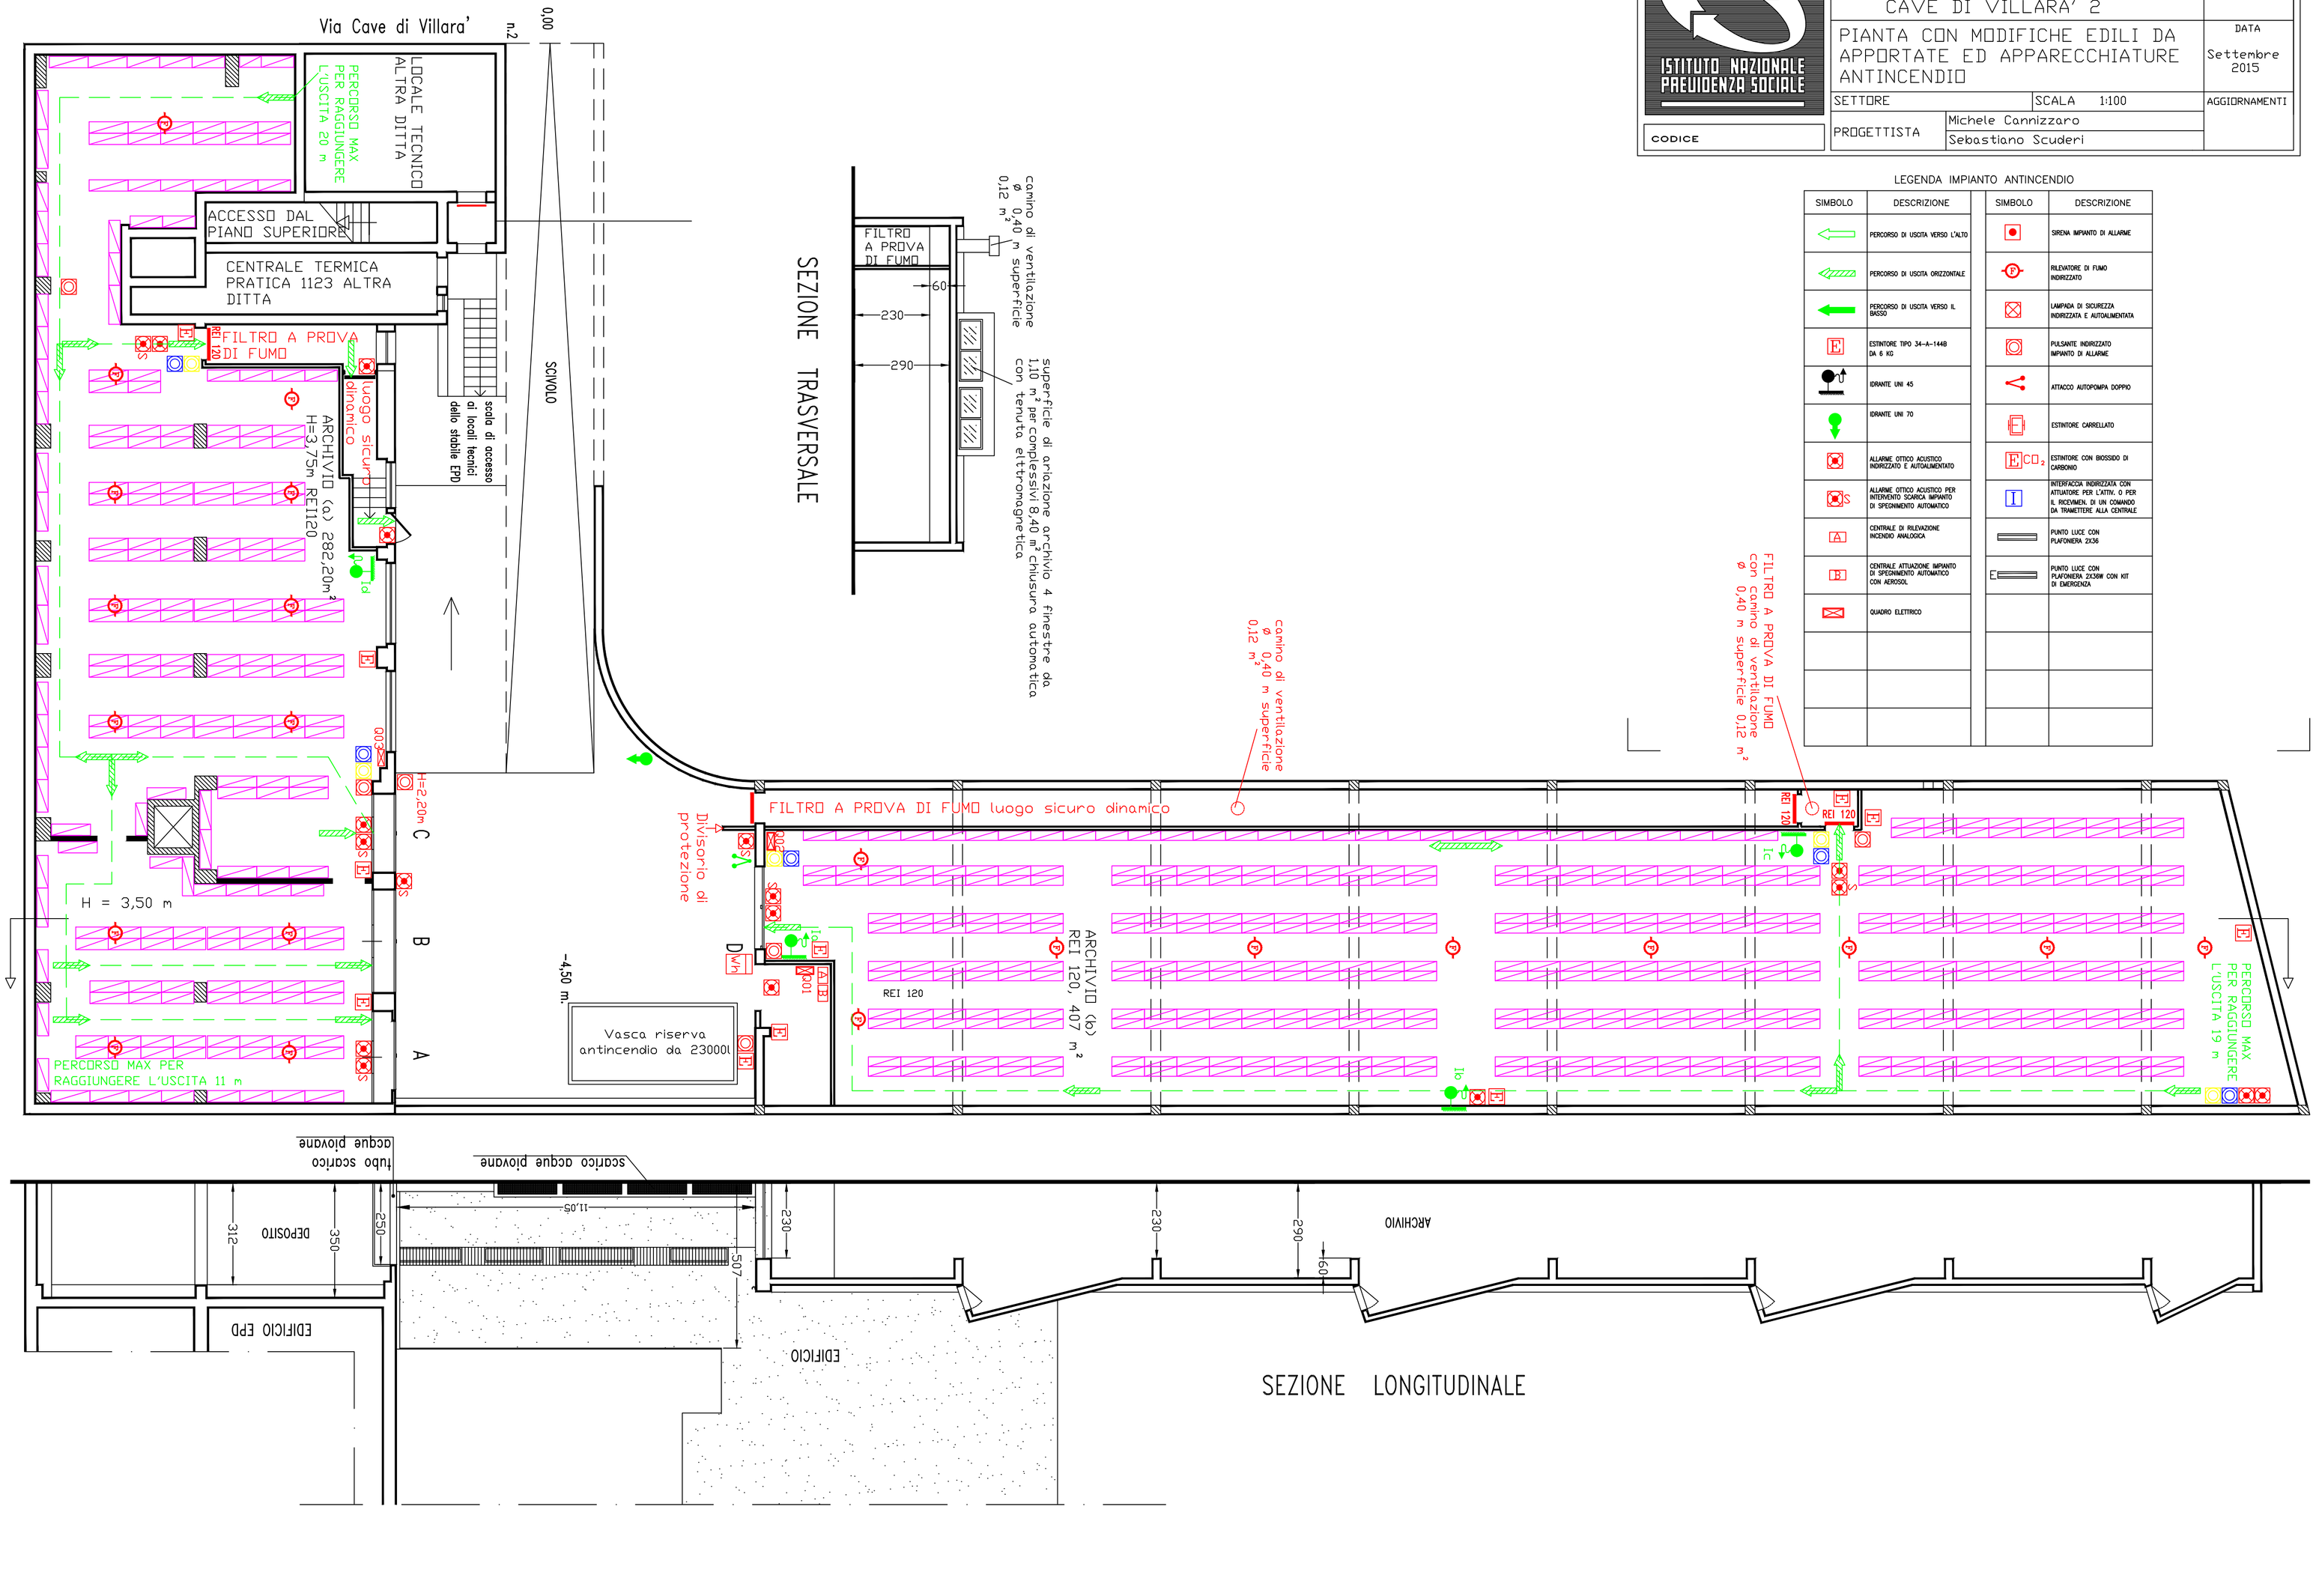
SIMBOLO	DESCRIZIONE	SIMBOLO	DESCRIZIONE
	PERCORSO DI USCITA VERSO L'ALTO		SIRENA IMPIANTO DI ALLARME
	PERCORSO DI USCITA ORIZZONTALE		RILEVATORE DI FUMO INDIRIZZATO
	PERCORSO DI USCITA VERSO IL BASSO		LAMPADA DI SICUREZZA INDIRIZZATA E AUTOALIMENTATA
E	ESTINTORE TIPO 34-A-144B DA 6 KG		PULSANTE INDIRIZZATO IMPIANTO DI ALLARME
	IDRANTE UNI 45		ATTACCO AUTOPOMPA DOPPIO
	IDRANTE UNI 70		ESTINTORE CARRELLATO
	ALLARME OTTICO ACUSTICO INDIRIZZATO E AUTOALIMENTATO	$E CO_2$	ESTINTORE CON BIOSSIDO DI CARBONIO
S	ALLARME OTTICO ACUSTICO PER INTERVENTO SCARICA IMPIANTO DI SPEGNIMENTO AUTOMATICO	I	INTERFACCIA INDIRIZZATA CON ATTUATORE PER L'ATTIV. O PER IL RICONOSCI. DI UN COMANDO DA TRASMETTERE ALLA CENTRALE
A	CENTRALE DI RILEVAZIONE INCENDIO ANALOGICA		PUNTO LUCE CON PLAFONIERA 2X36
B	CENTRALE ATTUAZIONE IMPIANTO DI SPEGNIMENTO AUTOMATICO CON AEROSOL	E	PUNTO LUCE CON PLAFONIERA 2X36W CON KIT DI EMERGENZA
	QUADRO ELETTRICO