INPS Sede regionale Puglia
Via Putignani, 108 70122 Bari

Progetto
Brindisi

Disegnato
Per. Ind. Ruggiero Frisario

N° Disegno
2

Tensione di esercizio
400/230

Distribuzione
TT

P.I. secondo norma
CEI EN 60947-2

Norma posa cavi
CEI UNEL35024

Data: 20/11/2015
Pagina: 1/1

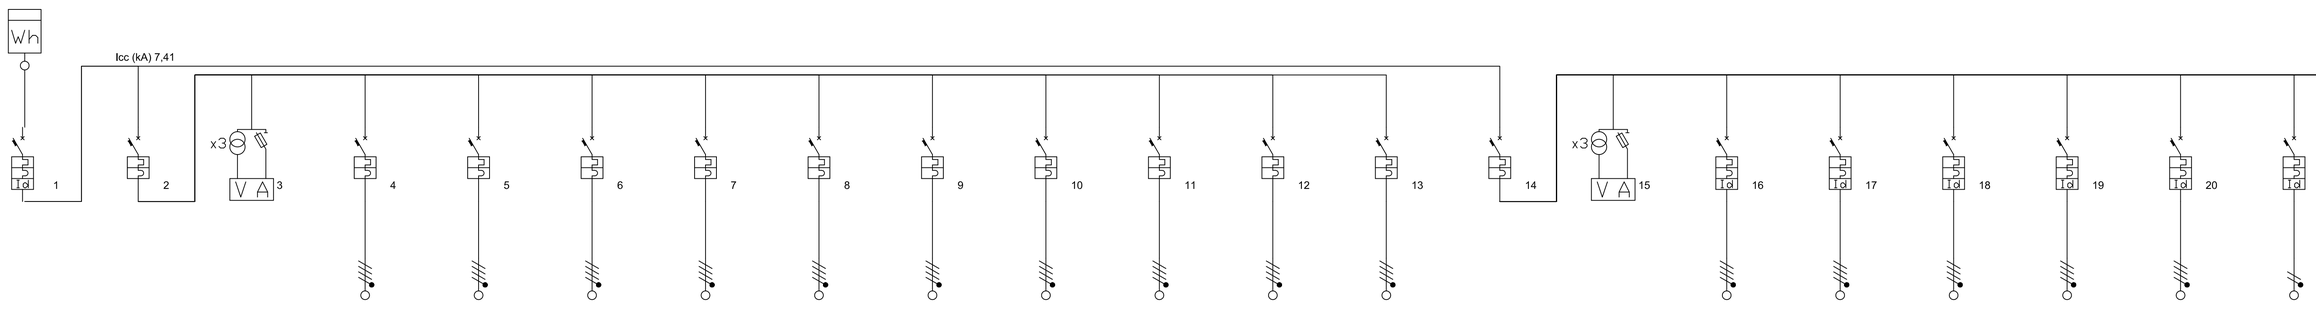

Identificativo	Linea 1	Linea 2	Linea 3	Linea 4	Linea 5	Linea 6	Linea 7	Linea 8	Linea 9	Linea 10	Linea 11	Linea 12	Linea 13	Linea 14	Linea 15	Linea 16	Linea 17	Linea 18	Linea 19	Linea 20	Linea 21
Descrizione	Generale	Alimentazione	-	Piano	Piano	Piano	Piano	Piano	Piano	Piano	BAR	Riserva	Riserva	Alimentazione	-	UPS	ASC	ASC	ASC	Montacarichi	Luce
	Quadro	Piani	-	Terra	Rialzato	Primo	Secondo	Terzo	Quarto	Quinto	Piano	1	2	Servizi	-	CED	Impiegati	Pubblico	P.	-	ASC
	-	-	-	-	Rialzato F.O.	-	-	-	-	-	2°	-	-	-	-	-	-	-	Sedile	-	Impiegati
Fasi della linea	L1L2L3N	L1L2L3N	L1L2L3N	L1L2L3N	L1L2L3N	L1L2L3N	L1L2L3N	L1L2L3N	L1L2L3N	L1L2L3N	L1L2L3N	L1L2L3N	L1L2L3N	L1L2L3N	L1L2L3N	L1L2L3N	L1L2L3N	L1L2L3N	L1L2L3N	L1L2L3N	L1N
Codice articolo 1	-	-	F3N200	-	-	-	-	-	-	-	-	-	-	-	F3N200	-	-	-	-	-	-
Codice articolo 2	-	-	250A	-	-	-	-	-	-	-	-	-	-	-	250A	-	-	-	-	-	-
Corrente regolata di fase Ir (A)	1 x In = 400,00	1 x In = 250,00	1 x In = 0,00	1 x In = 63,00	1 x In = 125,00	1 x In = 125,00	1 x In = 125,00	1 x In = 125,00	1 x In = 125,00	1 x In = 63,00	1 x In = 32,00	1 x In = 125,00	1 x In = 63,00	1 x In = 160,00	1 x In = 0,00	1 x In = 63,00	1 x In = 63,00	1 x In = 63,00	1 x In = 63,00	1 x In = 40,00	1 x In = 16,0
Potenza totale	339,500 kW	260,000 kW	0,000 kW	10,000 kW	40,000 kW	30,000 kW	30,000 kW	30,000 kW	30,000 kW	30,000 kW	15,000 kW	30,000 kW	30,000 kW	79,500 kW	0,000 kW	20,000 kW	7,000 kW	7,000 kW	7,000 kW	5,000 kW	0,500 kW
Coeff Utilizz./Contemp. Ku/Kc	0,93/1	0,93/1	1/1	0,6/1	1/1	1/1	1/1	1/1	1/1	0,5/1	0,5/1	1/1	1/1	0,95/1	1/1	0,8/1	1/1	1/1	1/1	1/1	1/1
Potenza effettiva	315,735 kW	241,800 kW	0,000 kW	6,000 kW	40,000 kW	30,000 kW	30,000 kW	30,000 kW	30,000 kW	15,000 kW	7,500 kW	30,000 kW	30,000 kW	75,525 kW	0,000 kW	16,000 kW	7,000 kW	7,000 kW	7,000 kW	5,000 kW	0,500 kW
Corrente di impiego Ib (A)	537,82	386,96	0,00	9,63	64,23	48,17	48,17	48,17	48,17	24,08	12,04	48,17	48,17	152,22	0,00	25,69	18,06	18,06	18,06	12,90	3,88
Cos ø	0,88	0,90	0,90	0,90	0,90	0,90	0,90	0,90	0,90	0,90	0,90	0,90	0,90	0,82	0,90	0,90	0,70	0,70	0,70	0,70	0,70
Sezione di fase (mm²)	2 // 120	-	-	16	25	25	25	25	25	16	16	25	16	-	-	16	16	16	16	16	2,5
Sezione di neutro (mm²)	2 // 120	-	-	16	25	25	25	25	25	16	16	25	16	-	-	16	16	16	16	16	2,5
Sezione di PE (mm²)	120	-	-	16	25	25	25	25	25	16	16	25	16	-	-	16	16	16	16	16	2,5
Portata cavo di fase (A)	651,10	0,00	0,00	96,00	119,00	119,00	119,00	119,00	119,00	96,00	96,00	119,00	96,00	0,00	0,00	107,00	80,00	80,00	80,00	80,00	30,00
Lunghezza linea a valle (m)	2,00	0,00	0,00	15,00	20,00	35,00	40,00	45,00	30,00	40,00	30,00	30,00	30,00	0,00	0,00	30,00	30,00	40,00	45,00	30,00	30,00
c.d.t. effett. tratto/impianto (%)	0,60 / 0,60	0,01 / 0,62	0,00 / 0,62	0,12 / 0,74	0,52 / 1,14	0,67 / 1,28	0,76 / 1,38	0,85 / 1,47	0,57 / 1,19	0,59 / 1,21	0,59 / 1,21	0,57 / 1,19	0,90 / 1,52	0,02 / 0,63	0,00 / 0,63	0,47 / 1,10	0,26 / 0,89	0,35 / 0,98	0,39 / 1,02	0,39 / 1,02	0,71 / 1,33
Sezione cablaggio interno fase	1 Barra 30 x 5	1 Barra 20 x 5	-	25	50	50	50	50	50	25	10	50	25	70	-	25	25	25	25	16	4
Codice morsetti	-	-	-	039068	039070	039070	039070	039070	039070	039068	039066	039070	039068	-	-	039068	039068	039068	039068	039068	039062