



SEDE REGIONALE DELLA SICILIA - PALERMO
 COORDINAMENTO ATTIVITA' TECNICO-EDILIZIA
 INTERVENTO DI MANUTENZIONE PER MESSA IN SICUREZZA
 DEGLI IMMOBILI E DELLE AREE PERTINENZIALI DI PROPRIETA'
 DELL'ISTITUTO NAZIONALE DELLA PROVVIDENZA SOCIALE DI
 VIA SANPAOLO N.121 PALERMO.
 LAVORI DI MANUTENZIONE SU EDIFICI, MANUFATTI ED AREE
 PERTINENZIALI.
 PARTIGOLARI MURO E TETTOIA
 PROGETTISTI: arch. arch. Nicola Rizzuto
 ing. Antonio Saffari
 DATA: agosto 2015
 RAPP. VARI
TAV.
3

arch. arch. Nicola Rizzuto
 ing. Antonio Saffari




PARTICOLARE TETTOIA SU VIA CIRRINCIONE

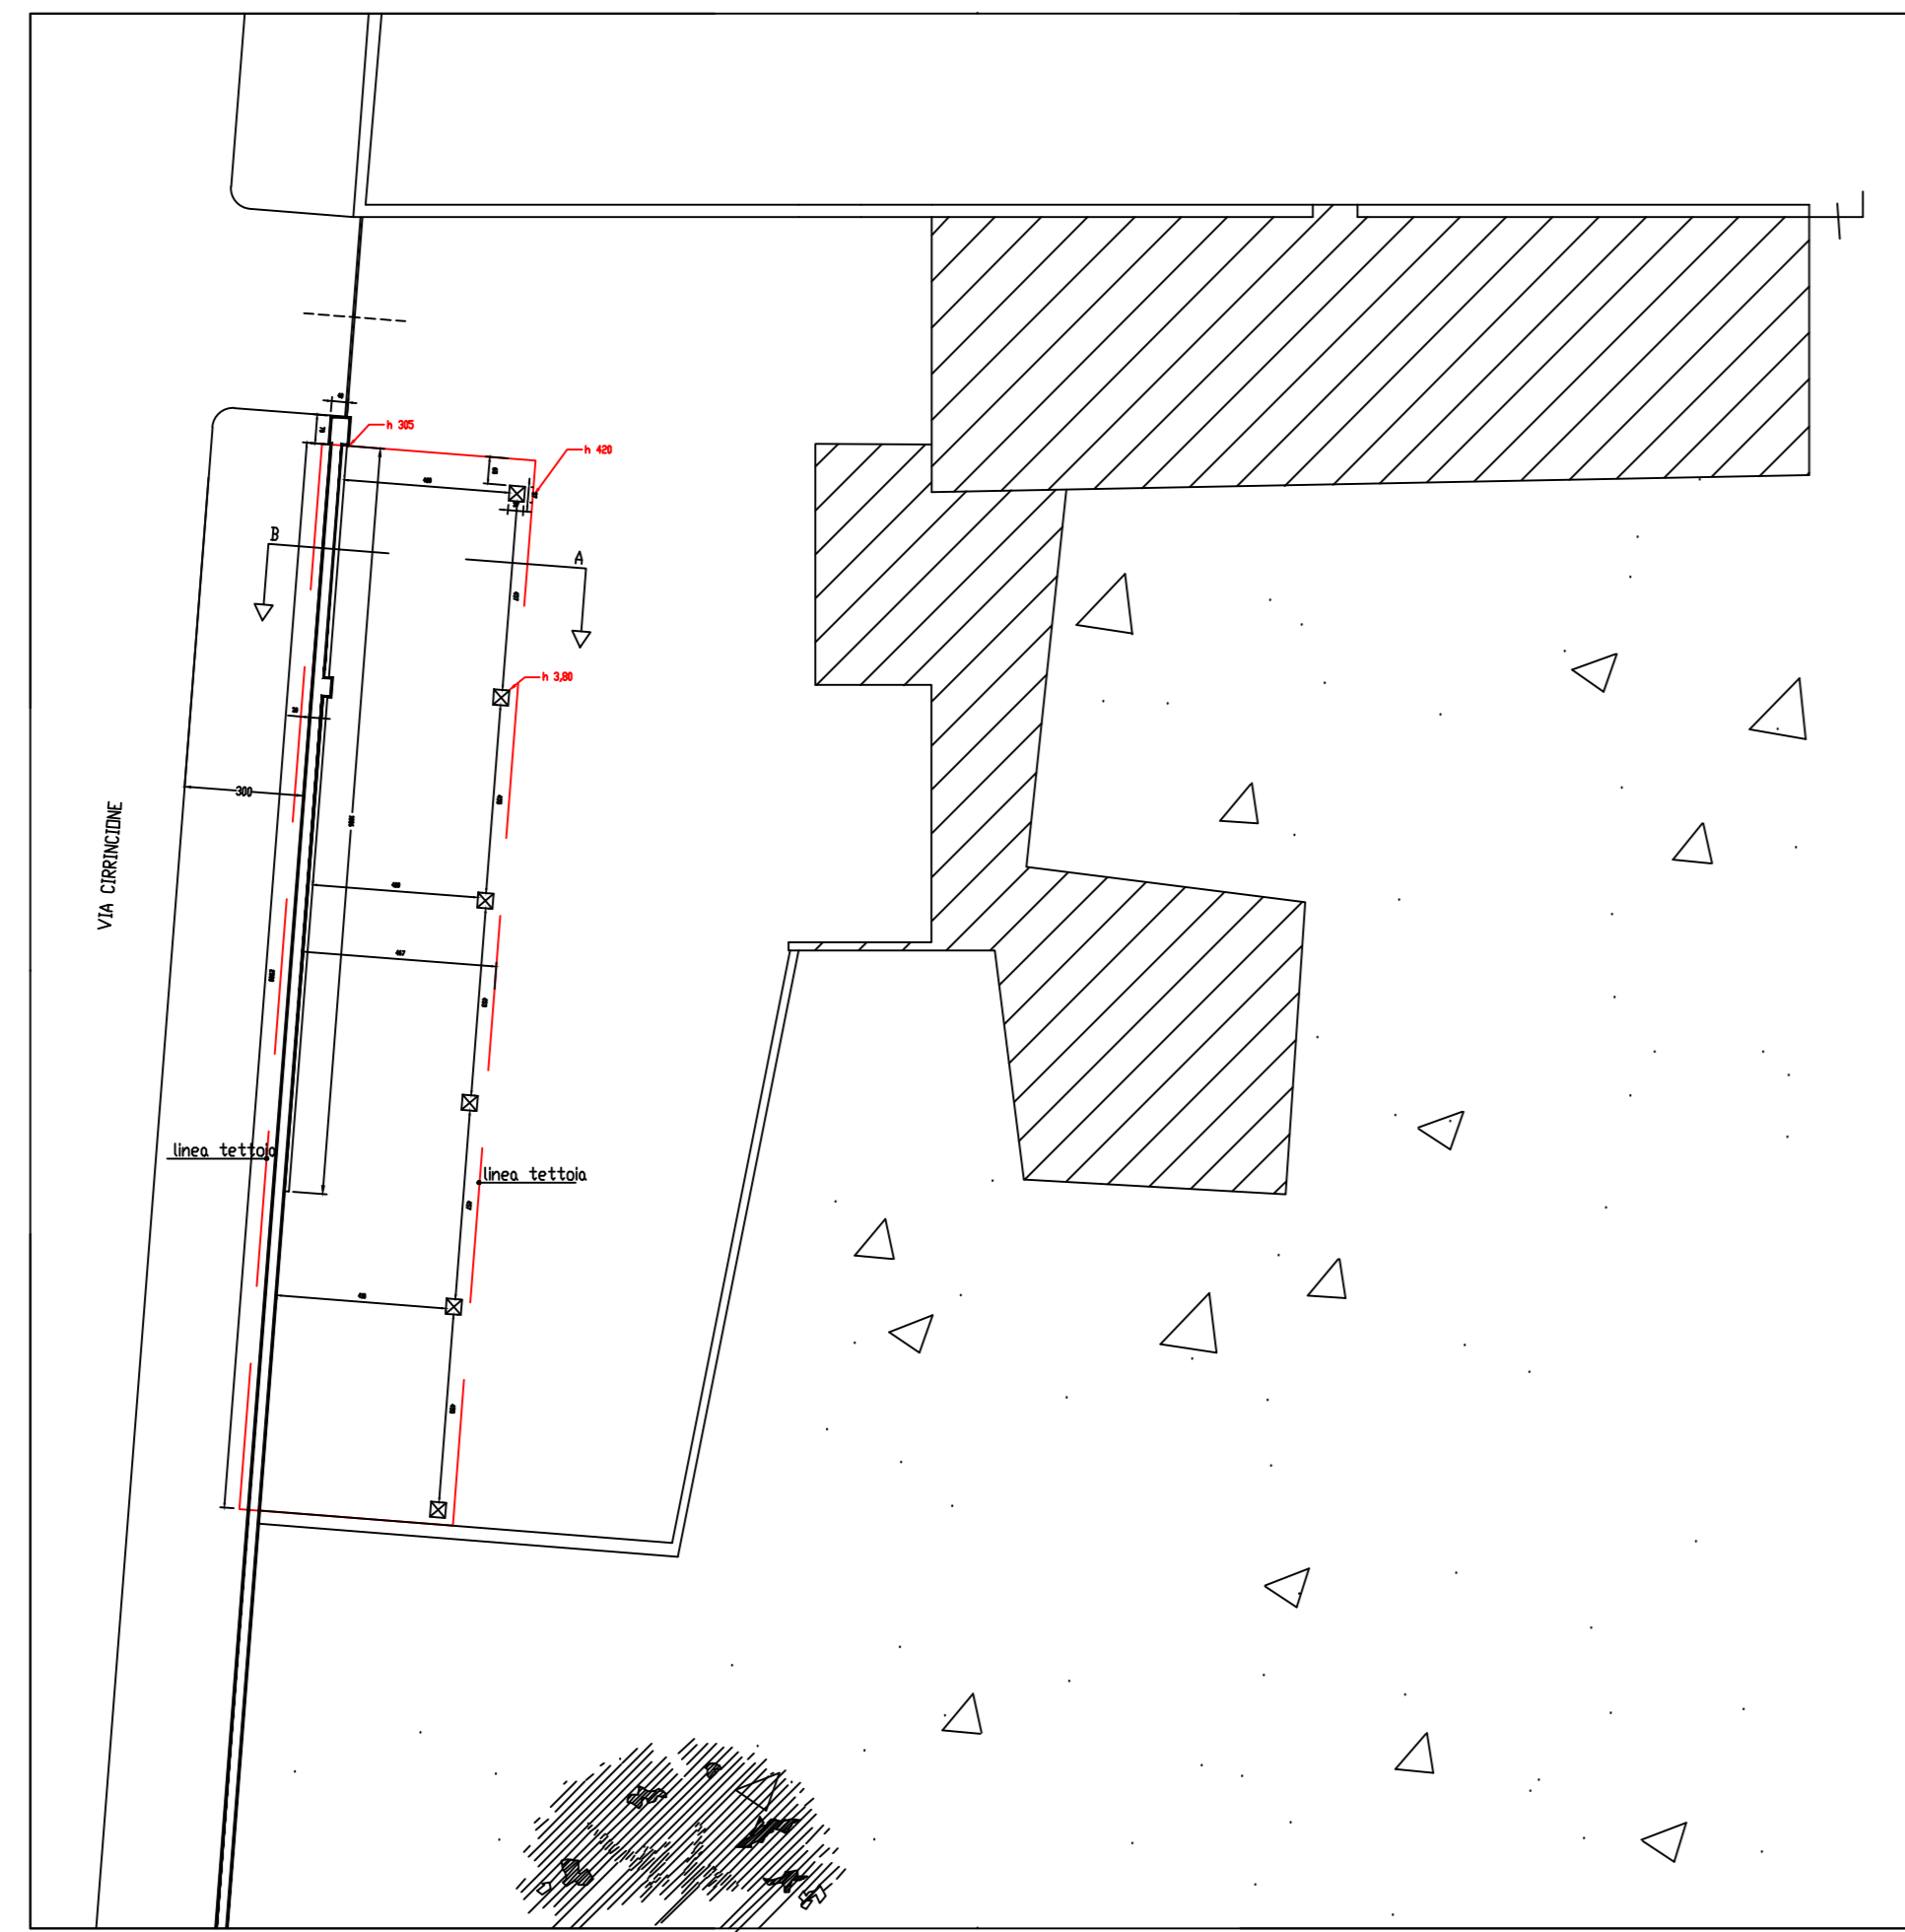

pianta a quota m.0,00 scala 1.100




pianta a quota m.4,20 scala 1.100

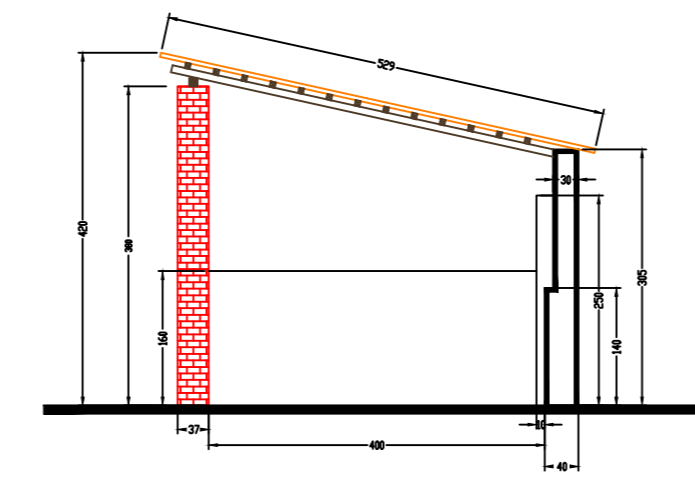


SEZIONE A-B
Scala 1:50

Particolare 1:50 ingresso di via Cirrincione n.11

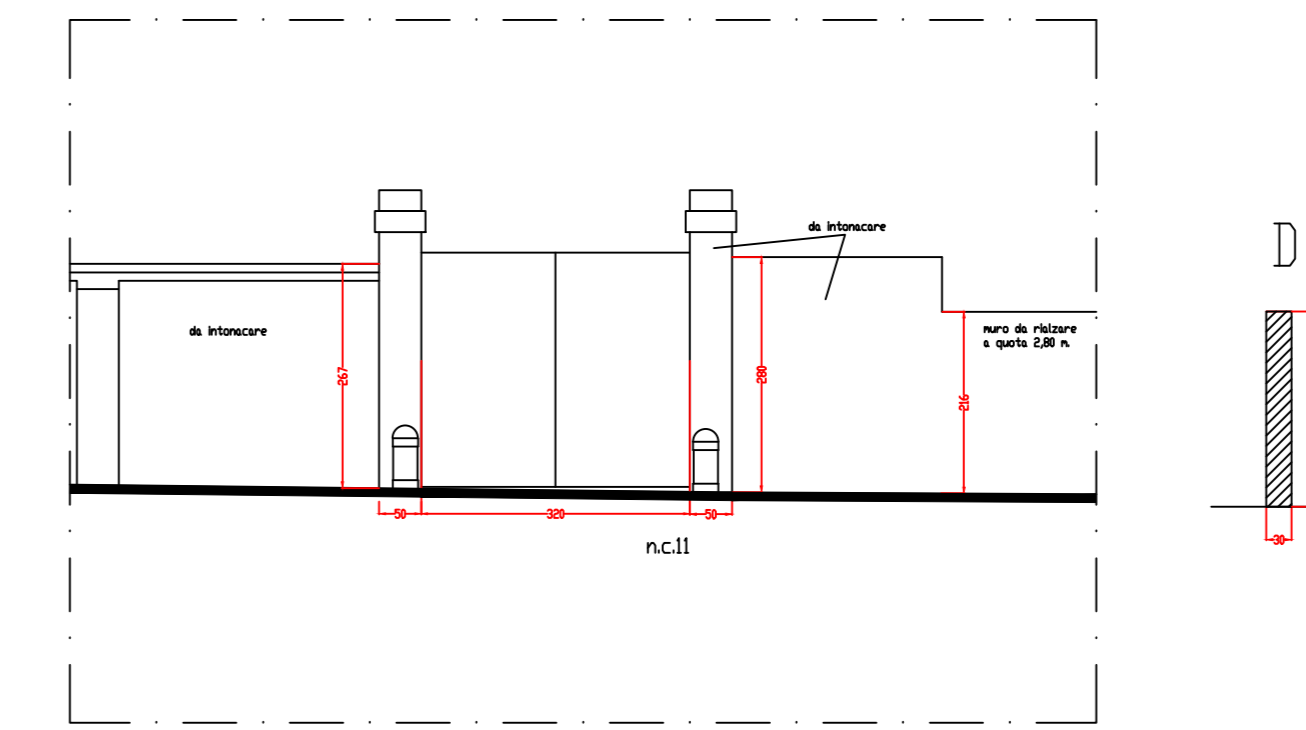


STATO ATTUALE

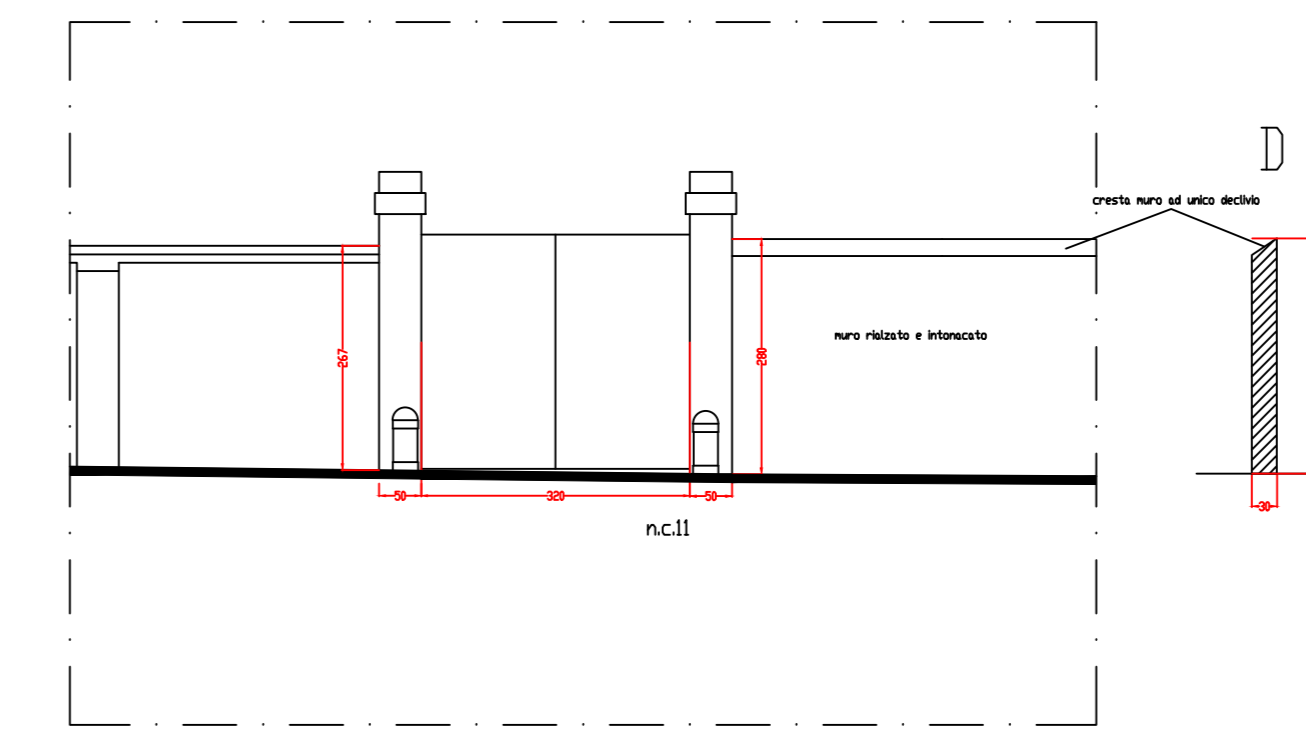


NUOVA SISTEMAZIONE

Particolare 1:50 ingresso di via Cirrincione n.13

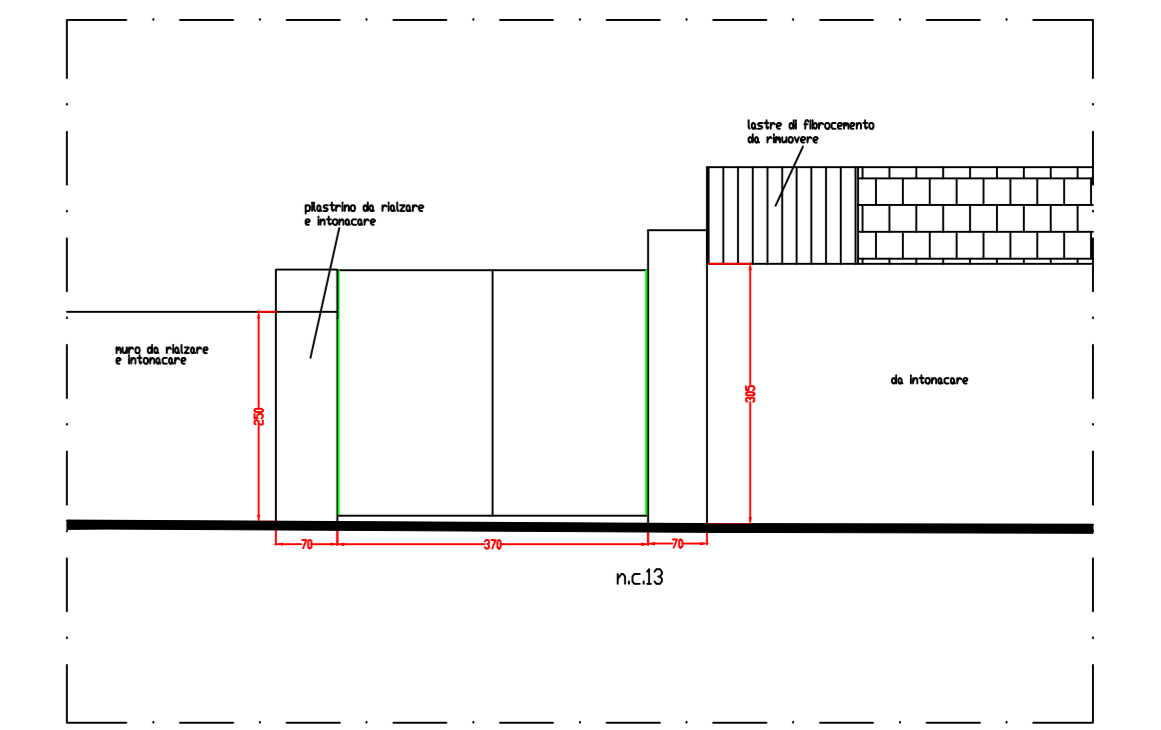

STATO ATTUALE

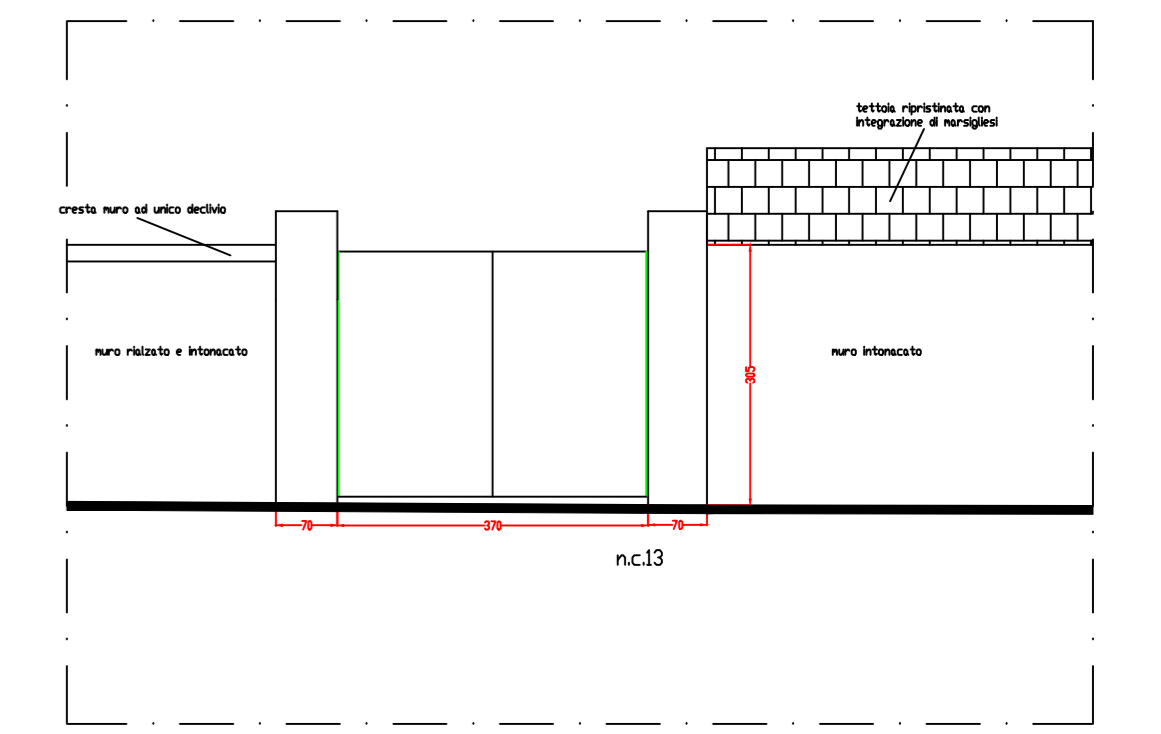

NUOVA SISTEMAZIONE