


Corridoio

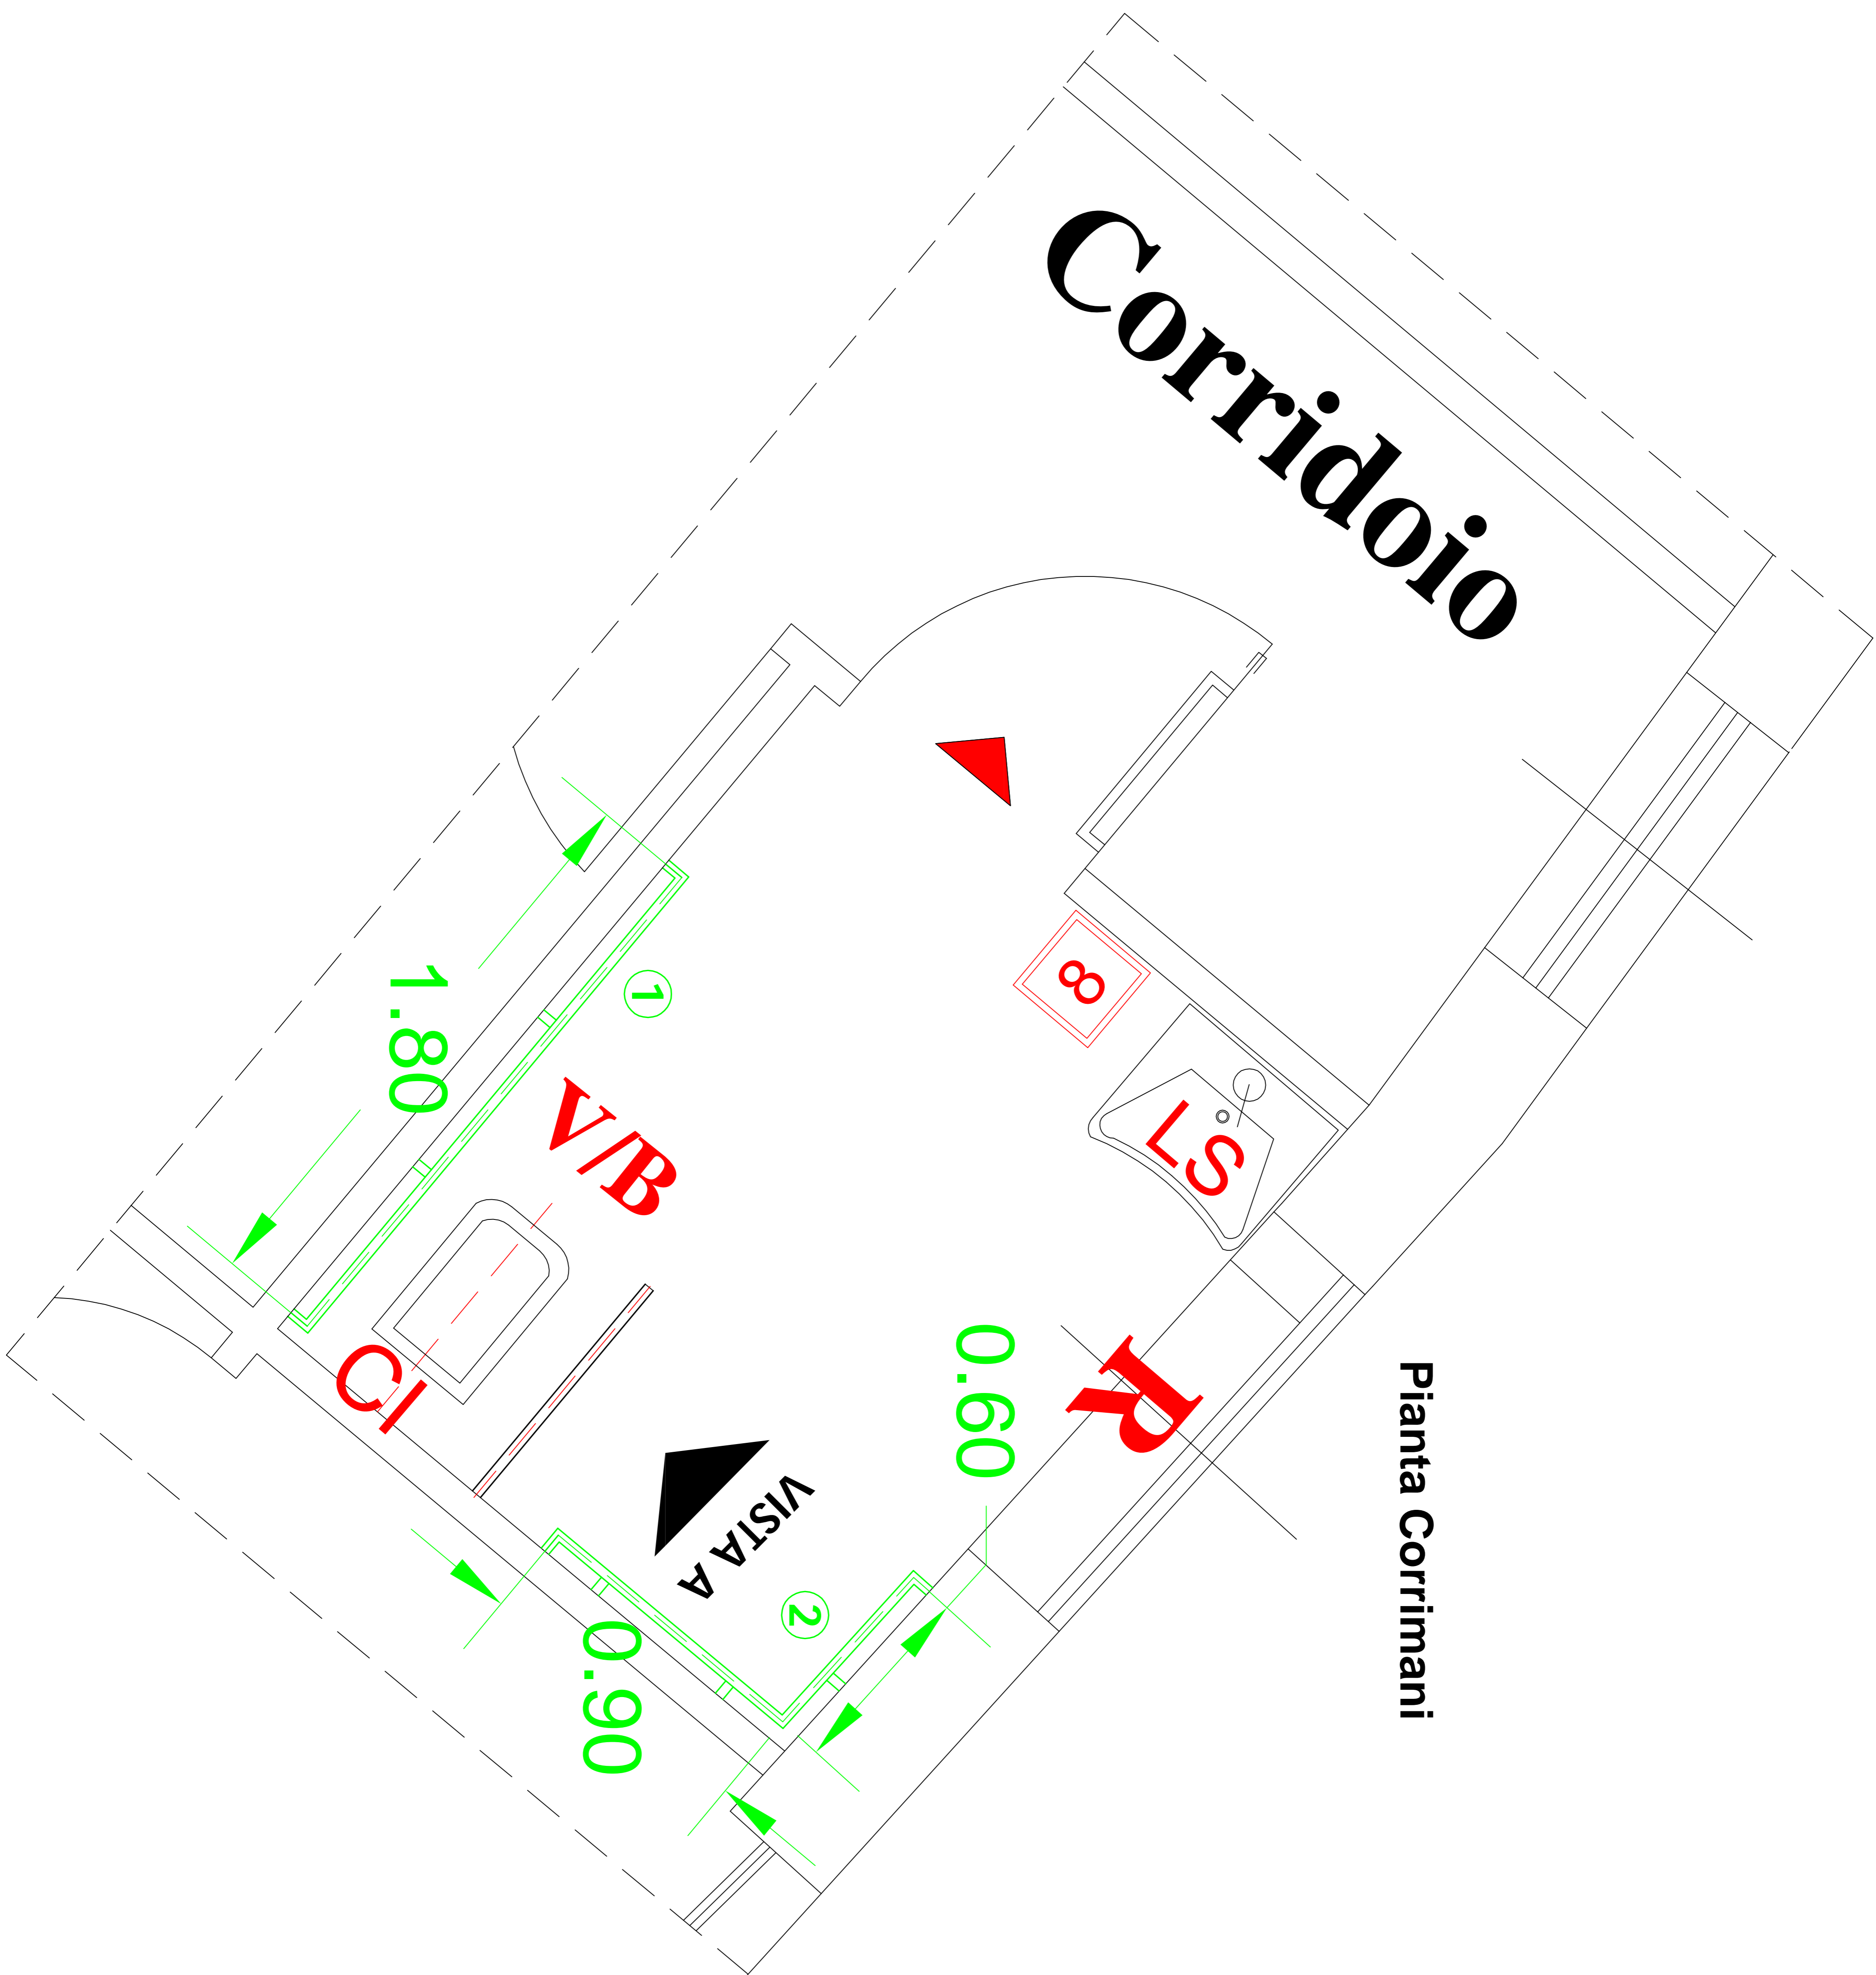

Pianta Corrimani