
















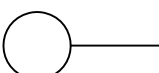


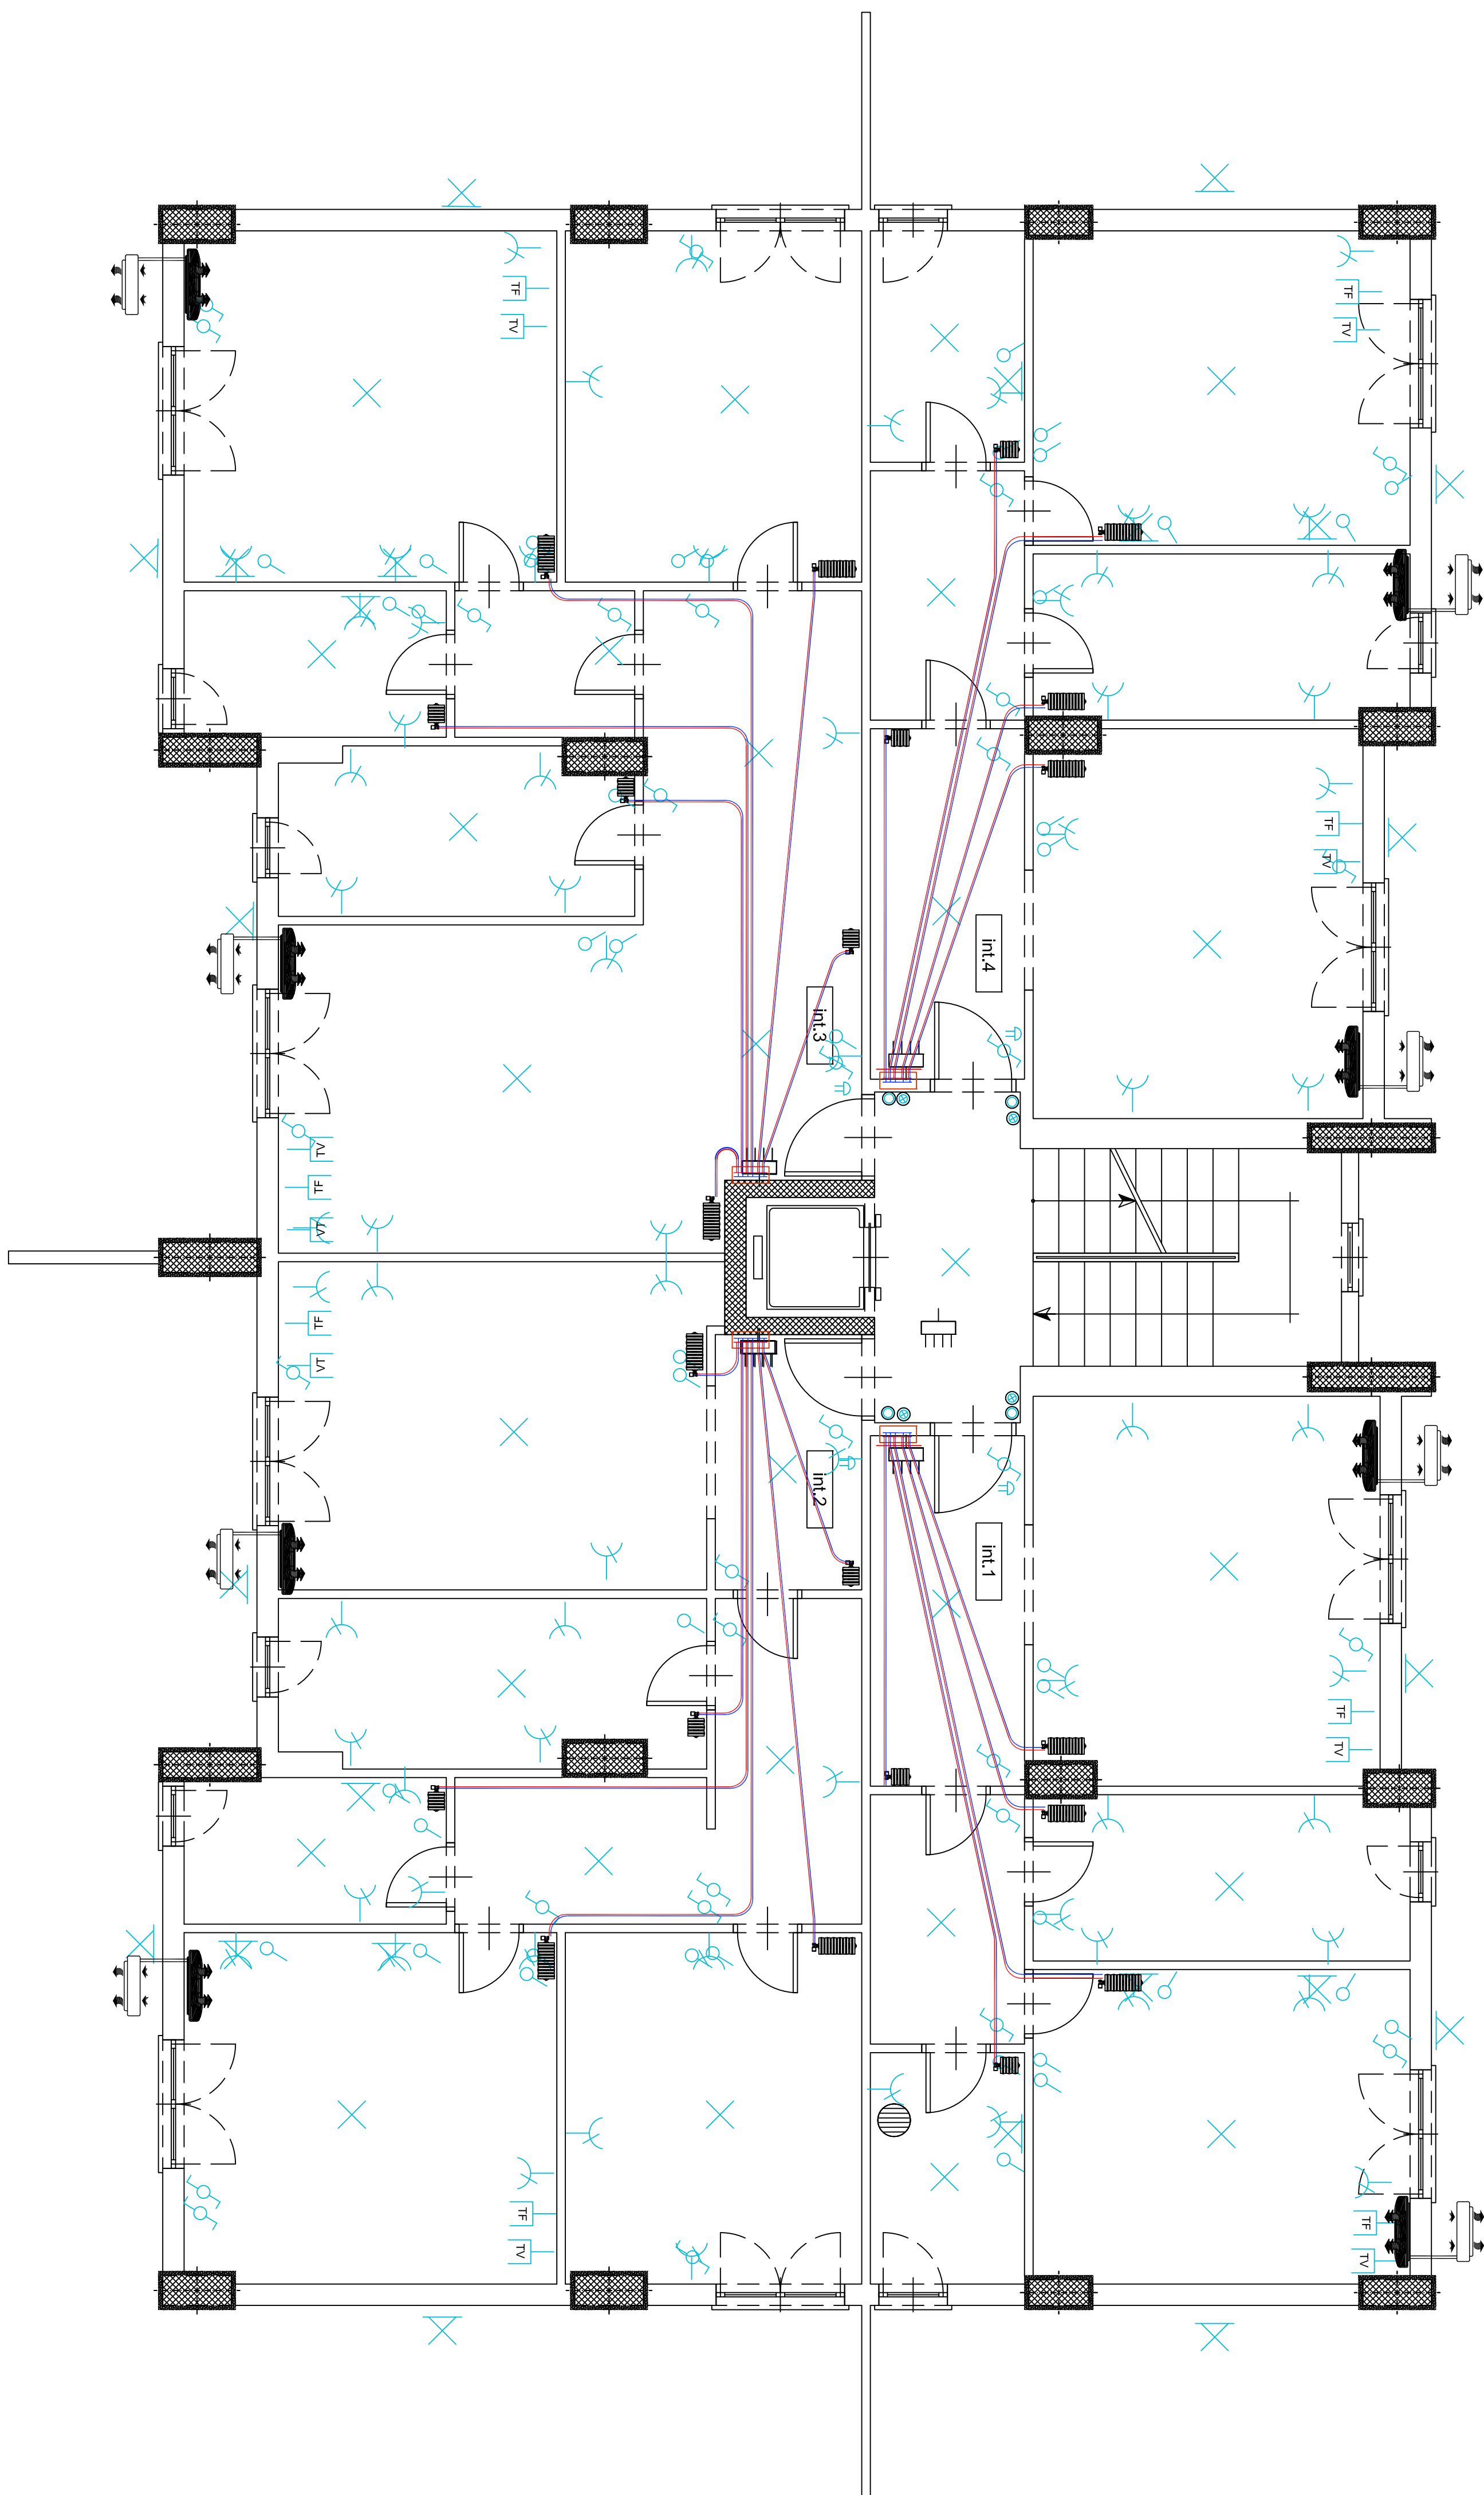
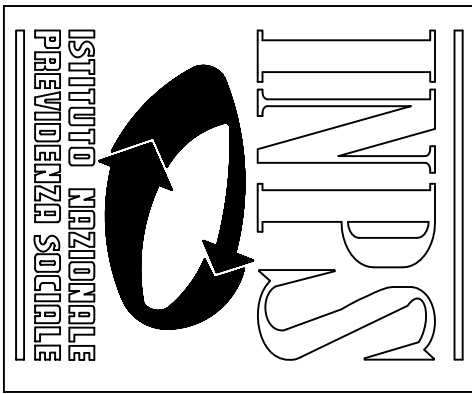


Legenda			
	Interruttore		Deviatore unipolare
	Interruttore bipolare		Interruttore automatico
	Punto luce		Temporizzatore
	Punto luce a parete		Pulsante
	Pressa da rete		Quadroli distribuzione
	Pressa multipla		Pulsante luminoso
	Pressa con contatto per conduttore		Scalda acqua
	Serratura elettrica		Ventilatore
	Suoneria ingresso		Alimentazione caldaia
	Pressa telefonica		Pressa TV



	
DIREZIONE GENERALE	
COMUNE DI ROMA	
PROGETTO ESECUTIVO	
Consolidamento statico complesso edilizio in via Montecassiano 78 In applicazione della sentenza n° 2507/2012 Il sez. Civile del Tribunale di Roma	
Elaborato: IMPIANTI - pianta piano 1°	Tav. I1-A
RESPONSABILE DEL PROCEDIMENTO: Ing. Pasquale Corsico PROGETTISTA: Ing. Franco Bioneri - Ing. Luigi Lenti DIRETTORE DEI LAVORI: Ing. Franco Bioneri - Ing. Luigi Lenti COORDINAMENTO SICUREZZA: (Coord. Sicurezza Mediana) (Coord. Roberto Pieggo) ASSISTENTI TECNICI:	DATA APPROV. 2012 Approvato da:
IL COMMITTENTE: Direzione Generale Istruzione, Cultura, Patrimonio ed Investimenti, Avv. Daniela Scattoliti	