


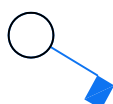




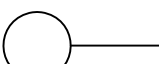
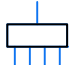








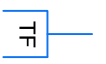
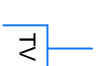
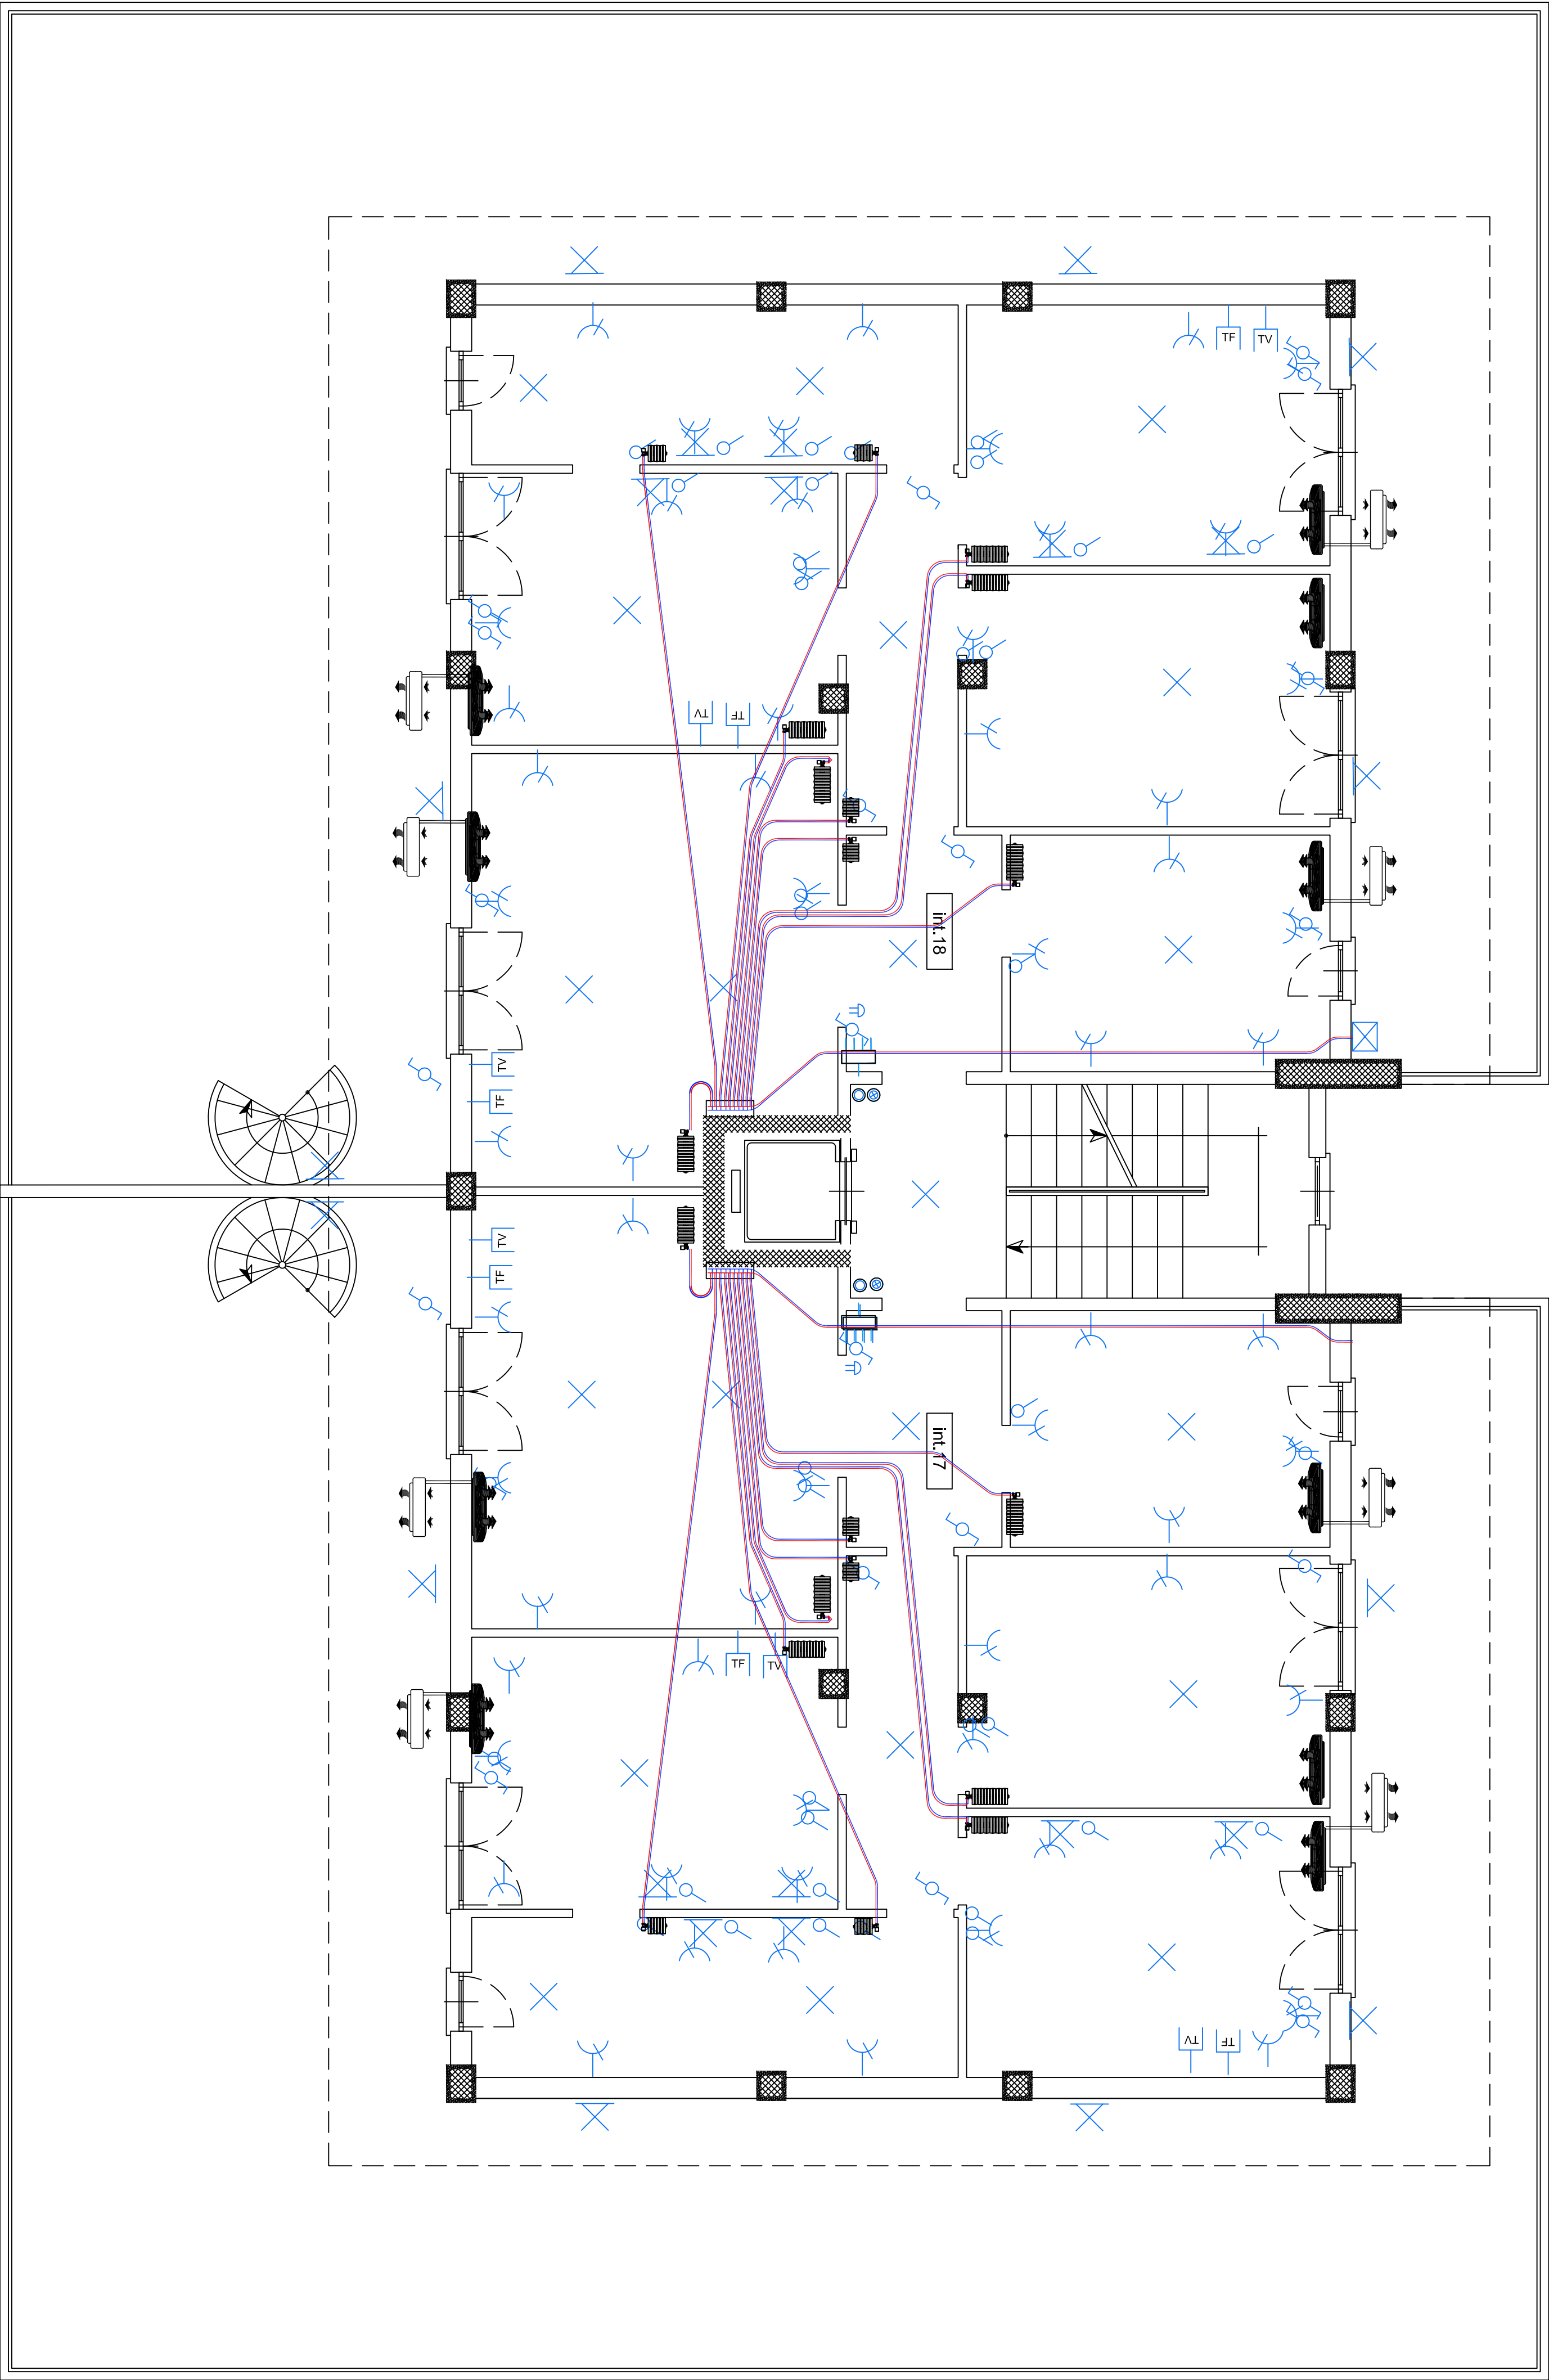


Legenda			
	Interruttore		Deviatore unipolare
	Interruttore bipolare		Interruttore automatico
	Punto luce		Temporizzatore
	Punto luce a parete		Pulsante
	Presse da rete		Quadroci distribuzione
	Presse multipla		Pulsante luminoso
	Presse con contatto per conduttore		Scalda acqua
	Serratura elettrica		Ventilatore
	Suoneria ingresso		Alimentazione caldaia
	Presse telefonica		Presse TV



DIREZIONE GENERALE	
COMUNE DI ROMA	
PROGETTO ESECUTIVO	
Consolidamento statico complesso edilizio in via Montecassiano 78	
In applicazione della sentenza n° 2507/2012 Il sez. Civile del Tribunale di Roma	
Elaborato:	Edificio D: IMPIANTI - pianta piano 4°
TAV.	
RESPONSABILE DEL PROCEDIMENTO: Ing. Pasquale Orsone	
PROGETTISTA: Ing. Franco Roberto - Ing. Luigi Lualà	
DIRETTORE DEI LAVORI: Ing. Franco Roberto - Ing. Luigi Lualà	
COORDINAMENTO SICUREZZA: Geom. Stefano Napolitano - Geom. Roberto Napolitano	
ASSISTENTI TECNICI:	
IL COMMITTENTE: Direzione Generale Divisione Centrali - Direzione di Interventi, Ing. Roberto Scuderi	
DATA: marzo 2015	
Adattamento:	