
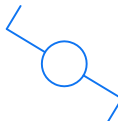






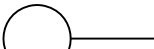
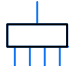









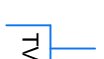
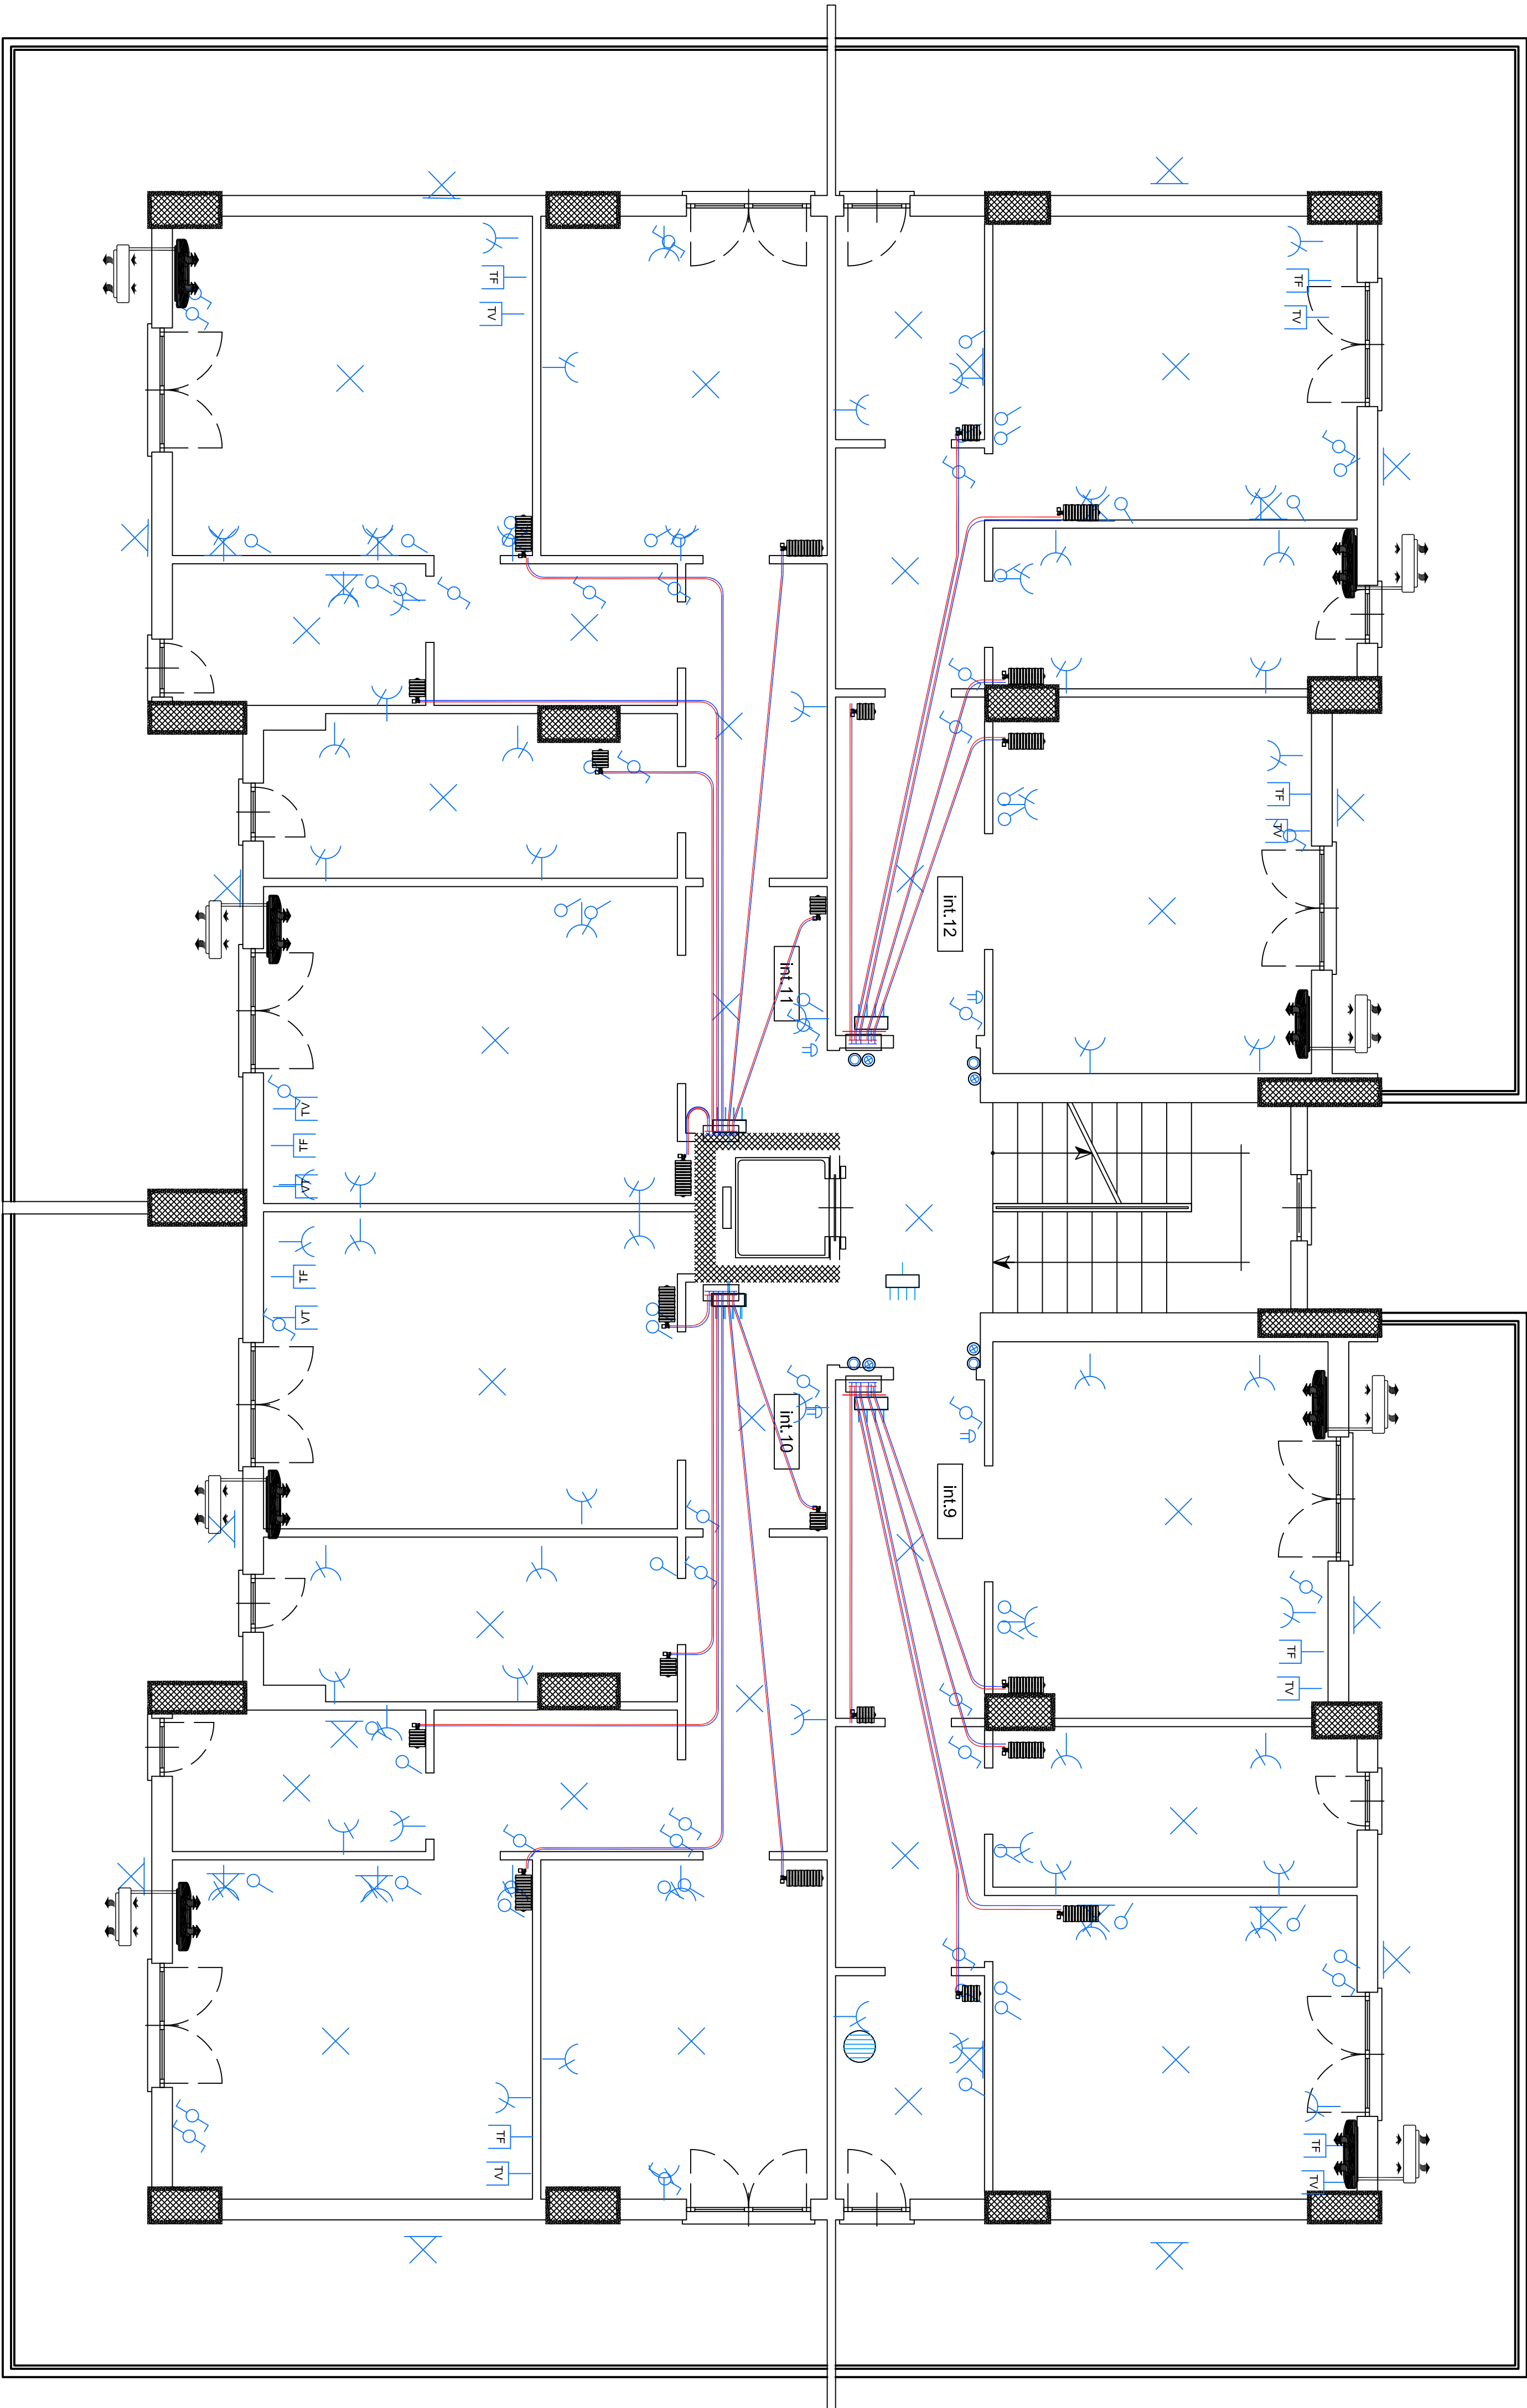
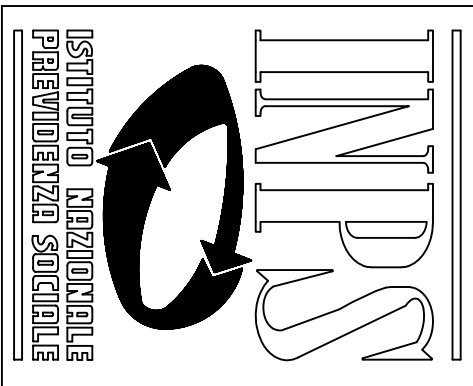


Legenda			
	Interruttore		Deviatore unipolare
	Interruttore bipolare		Interruttore automatico
	Punto luce		Temporizzatore
	Punto luce a parete		Pulsante
	Presa da rete		Quadroli distribuzione
	Presa multipla		Pulsante luminoso
	Presa con contatto per conduttore		Scalda acqua
	Serratura elettrica		Ventilatore
	Suoneria ingresso		Alimentazione caldaia
	Presa telefonica		Presa TV



	
DIREZIONE GENERALE	
COMUNE DI ROMA	
PROGETTO ESECUTIVO	
Consolidamento statico complesso edilizio in via Montecassiano 78 In applicazione della sentenza n° 2507/2012 Il sez. Civile del Tribunale di Roma	
Elaborato:	Edificio D: IMPIANTI - pianta piano 3°
RESPONSABILE DEL PROCEDIMENTO:	Ing. Pasquale Caruso
PROGETTISTA:	Ing. Franco Debono - Ing. Luigi Ianni
DIRETTORE DEI LAVORI:	Ing. Franco Debono - Ing. Luigi Ianni
COORDINAMENTO SICUREZZA:	Gianfranco Sestini - Roberto Debono - Roberto Debono
ASSISTENTI TECNICI:	
IL COMMITTENTE: Direzione Generale Statistica Centrale - Ministero del Territorio, del Urbanismo, del Ambiente e del Patrimonio - Via. Corradini, 60 - 00187 Roma	
DATA: 02/08/2015	
Firma: _____	

