







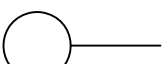
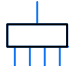








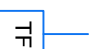
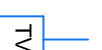
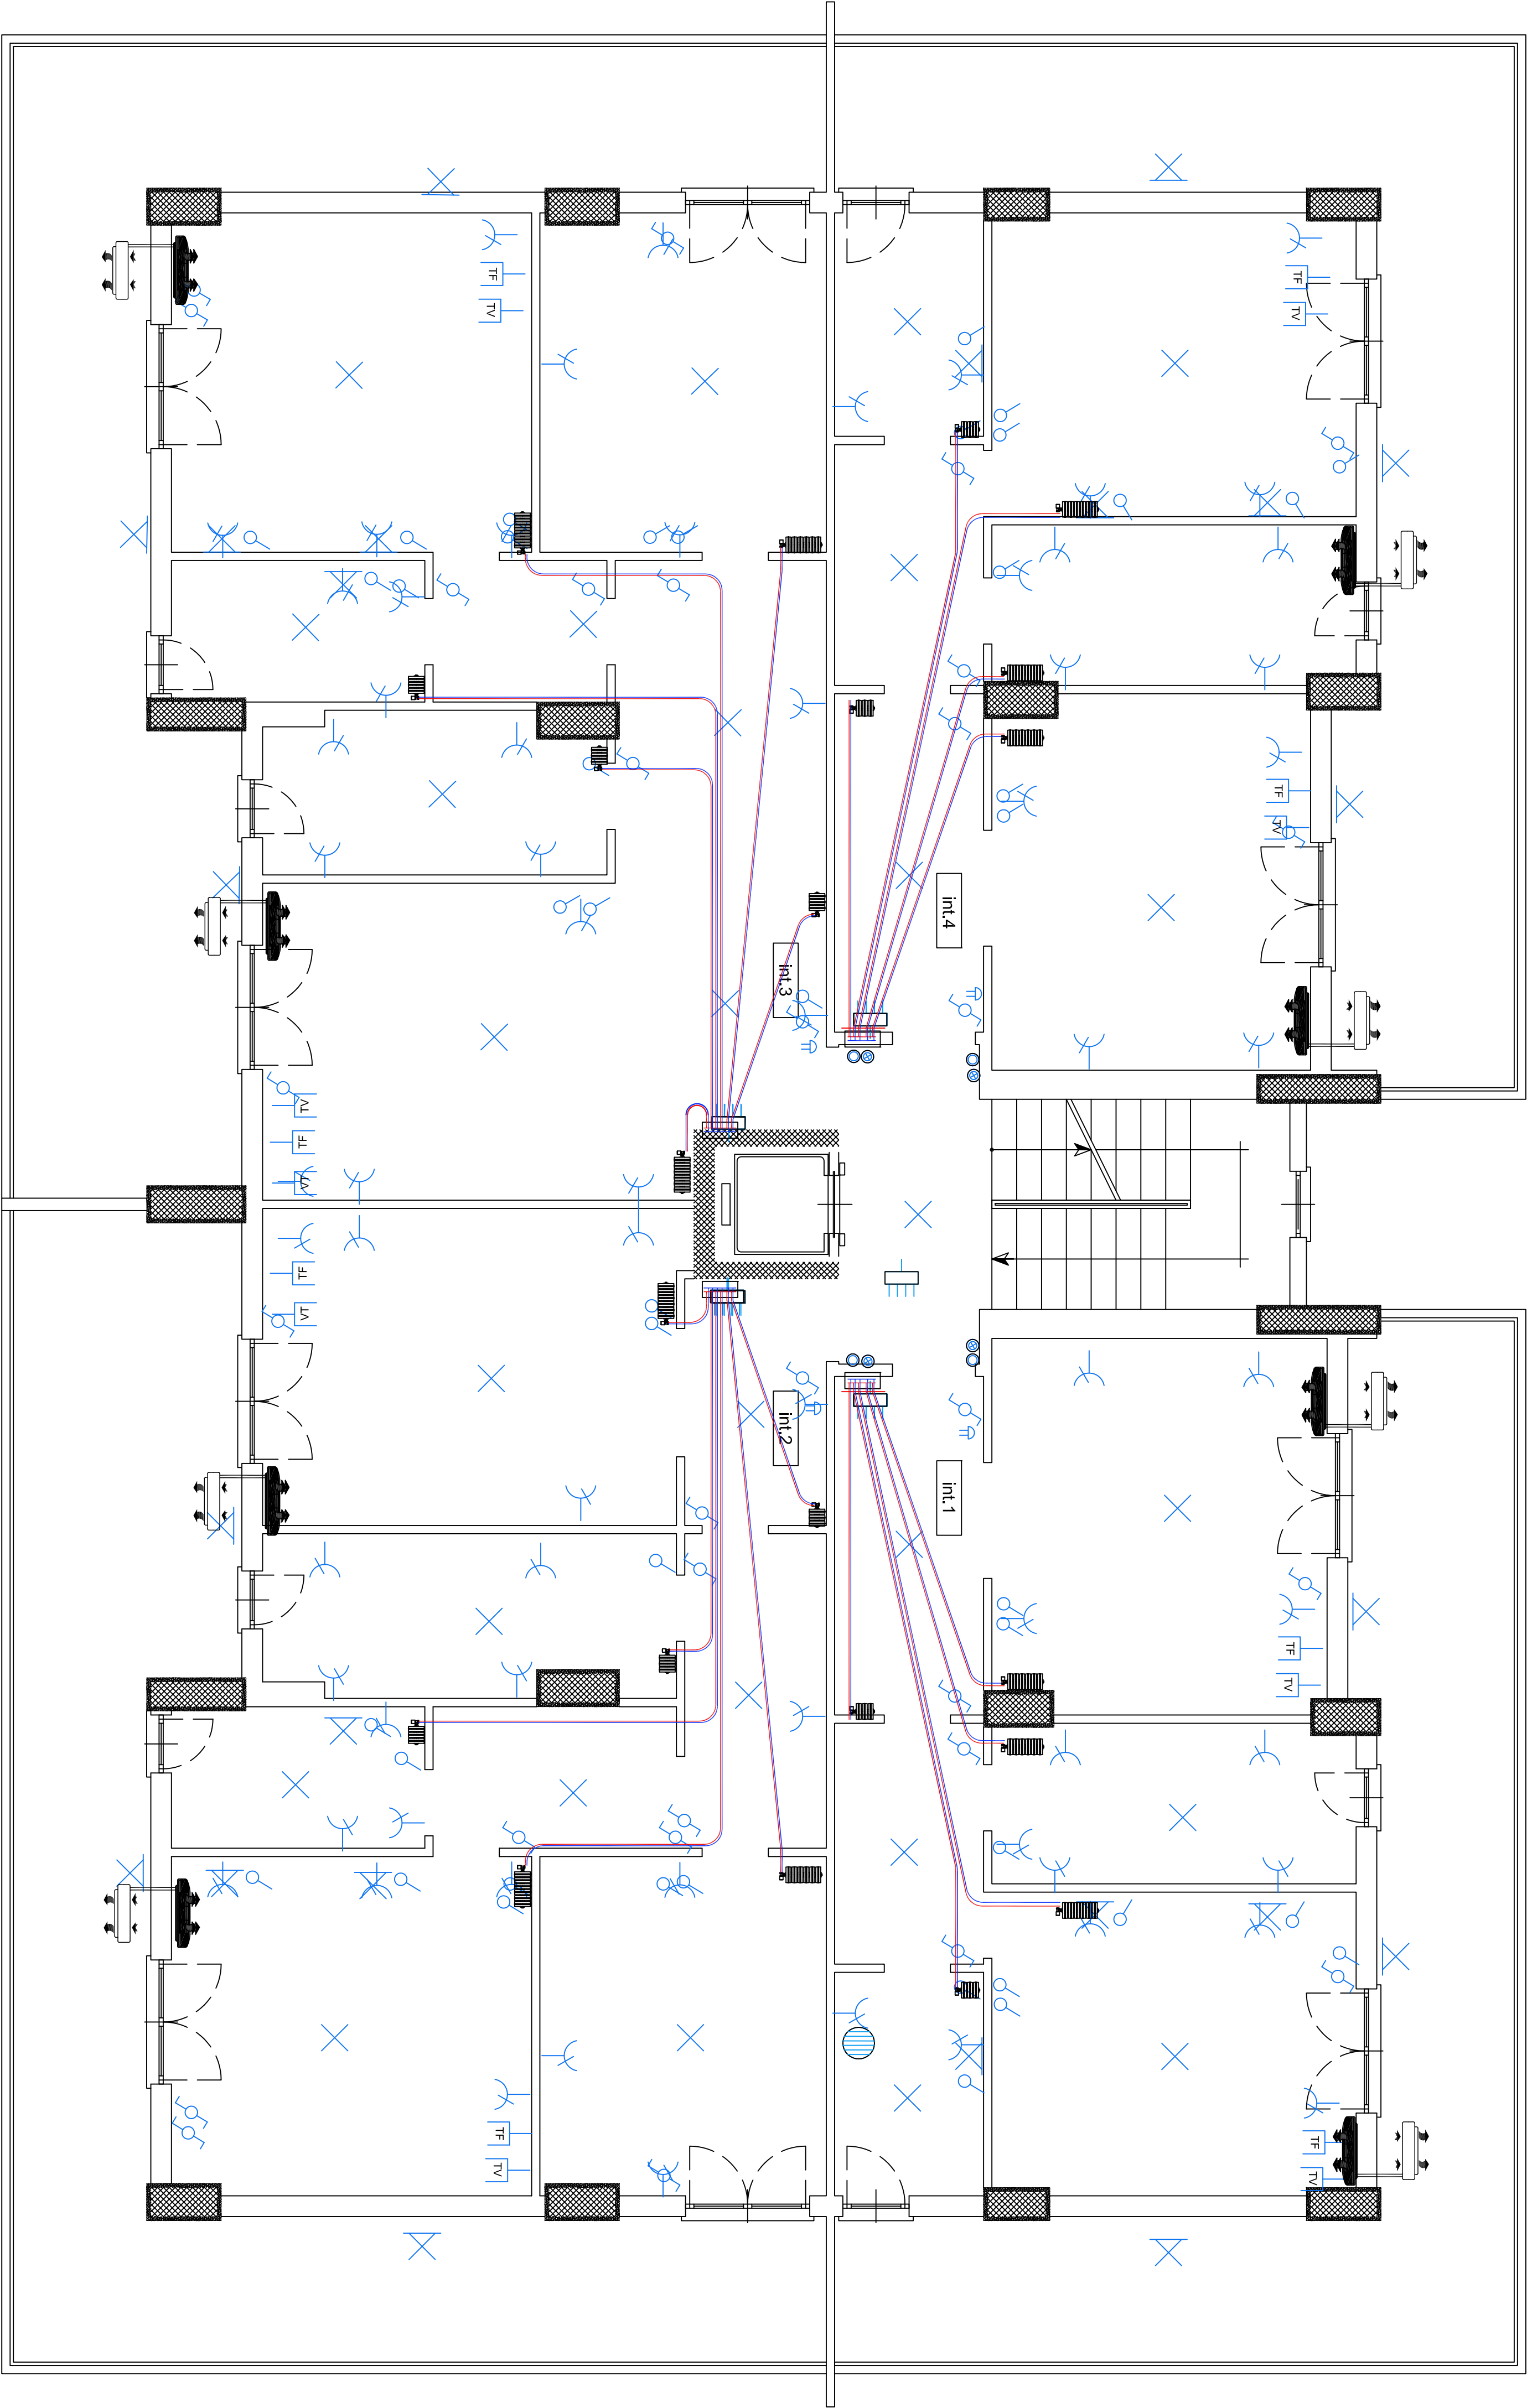
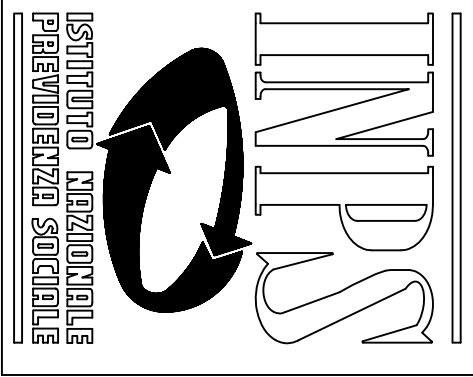


Legenda			
	Interruttore bipolare		Deviatore unipolare
	Interruttore automatico		Interruttore automatico
	Punto luce		Temporizzatore
	Punto luce a parete		Pulsante
	Presse da rete		Quattrofil distributore
	Presse multipla		Pulsante luminoso
	Presse con contatto per conduttore		Scala acqua
	Serratura elettrica		Ventilatore
	Suoneria ingresso		Alimentazione caldaia
	Presse telefonica		Presse TV



	
DIREZIONE GENERALE	
COMUNE DI ROMA	
PROGETTO ESECUTIVO	
Consolidamento statico complesso edilizio in via Montecassiano 78	
In applicazione della sentenza n° 2507/2012 Il sez. Civile del Tribunale di Roma	
Elaborato:	Edificio D: IMPIANTI - pianta piano 1°
TAV.	
RESPONSABILE DEL PROCEDIMENTO: Ing. Pasquale Orsone	
PROGETTISTA: Ing. Franco Roberto - Ing. Luigi Lenti	
DIRETTORE DEI LAVORI: Ing. Franco Roberto - Ing. Luigi Lenti	
COORDINAMENTO SICUREZZA: Geom. Stefano Nardone - Geom. Roberto Piccolo	
ASSISTENTI TECNICI:	
IL COMMITTENTE: Soprintendenza Generale Centrale per i Beni Culturali e Monumentali, Roma, Direzione Regionale	
DATA: marzo 2015	
AUTORE:	