
















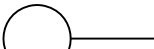


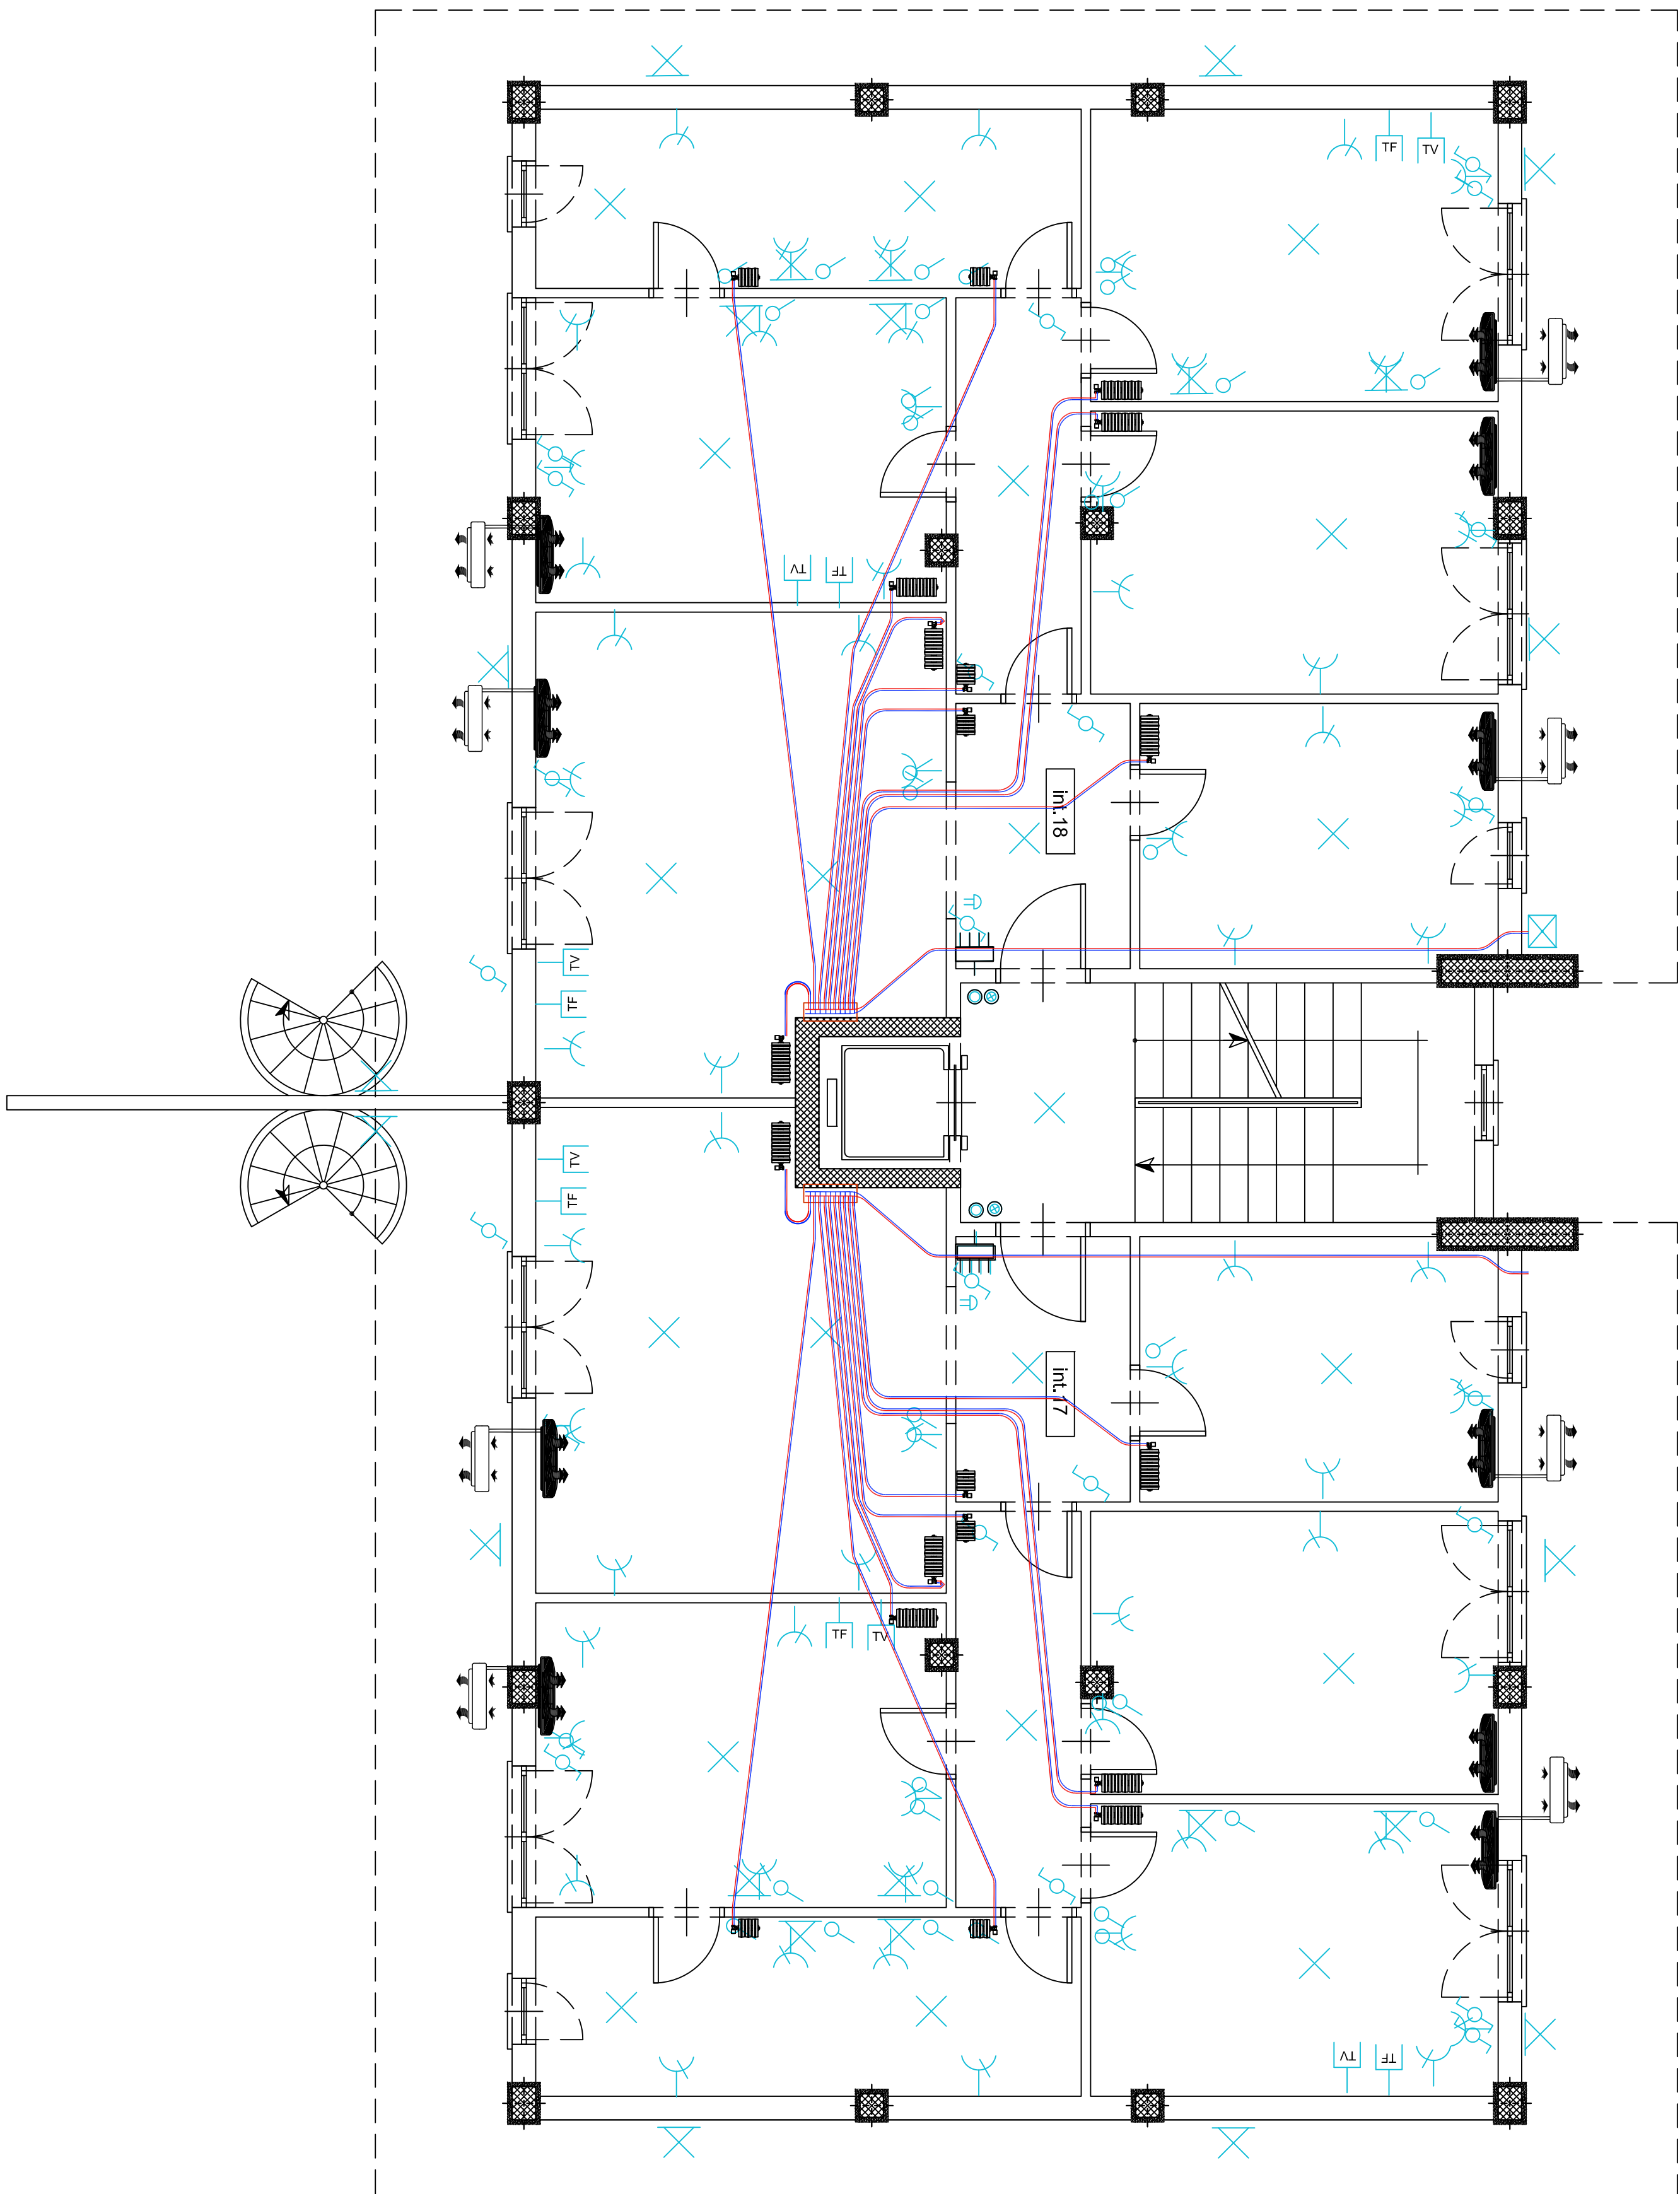
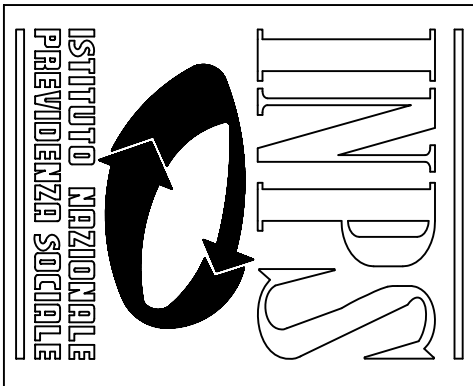


Legenda			
	Interruttore		Deviatore unipolare
	Interruttore bipolare		Interruttore automatico
	Punto luce		Temporizzatore
	Punto luce a parete		Pulsante
	Presa da rete		Quadro di distribuzione
	Presa multipla		Pulsante luminoso
	Presa con contatto per conduttore		Scalda acqua
	Serratura elettrica		Ventilatore
	Suoneria ingresso		Alimentazione caldaia
	Presa telefonica		Presa TV



	
DIREZIONE GENERALE	
COMUNE DI ROMA	
PROGETTO ESECUTIVO	
Consolidamento statico complesso edilizio in via Montecassiano 78 In applicazione della sentenza n° 2507/2012 Il sez. Civile del Tribunale di Roma	
Elaborato: IMPIANTI - pianta piano attico	TAV. 15-A
RESPONSABILE DEL PROCEDIMENTO: <small>ing. Francesco Cecconi</small>	
PROGETTISTA: <small>ing. Franco Bioneri - ing. Luigi Lenti</small>	
DIRETTORE DEI LAVORI: <small>ing. Franco Bioneri - ing. Luigi Lenti</small>	
COORDINAMENTO SICUREZZA: <small>Ing.em. Stefano Marabini - Ing.em. Roberto Piroglio</small>	<small>DATA APPROV. 2013</small>
ASSISTENTI TECNICI:	<small>Approvato dal</small>
IL COMMITTENTE: <small>Direzione Generale Stadione Centrale Primario ed Inquadramento A.M., Daniele Baccanti</small>	