
















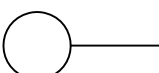


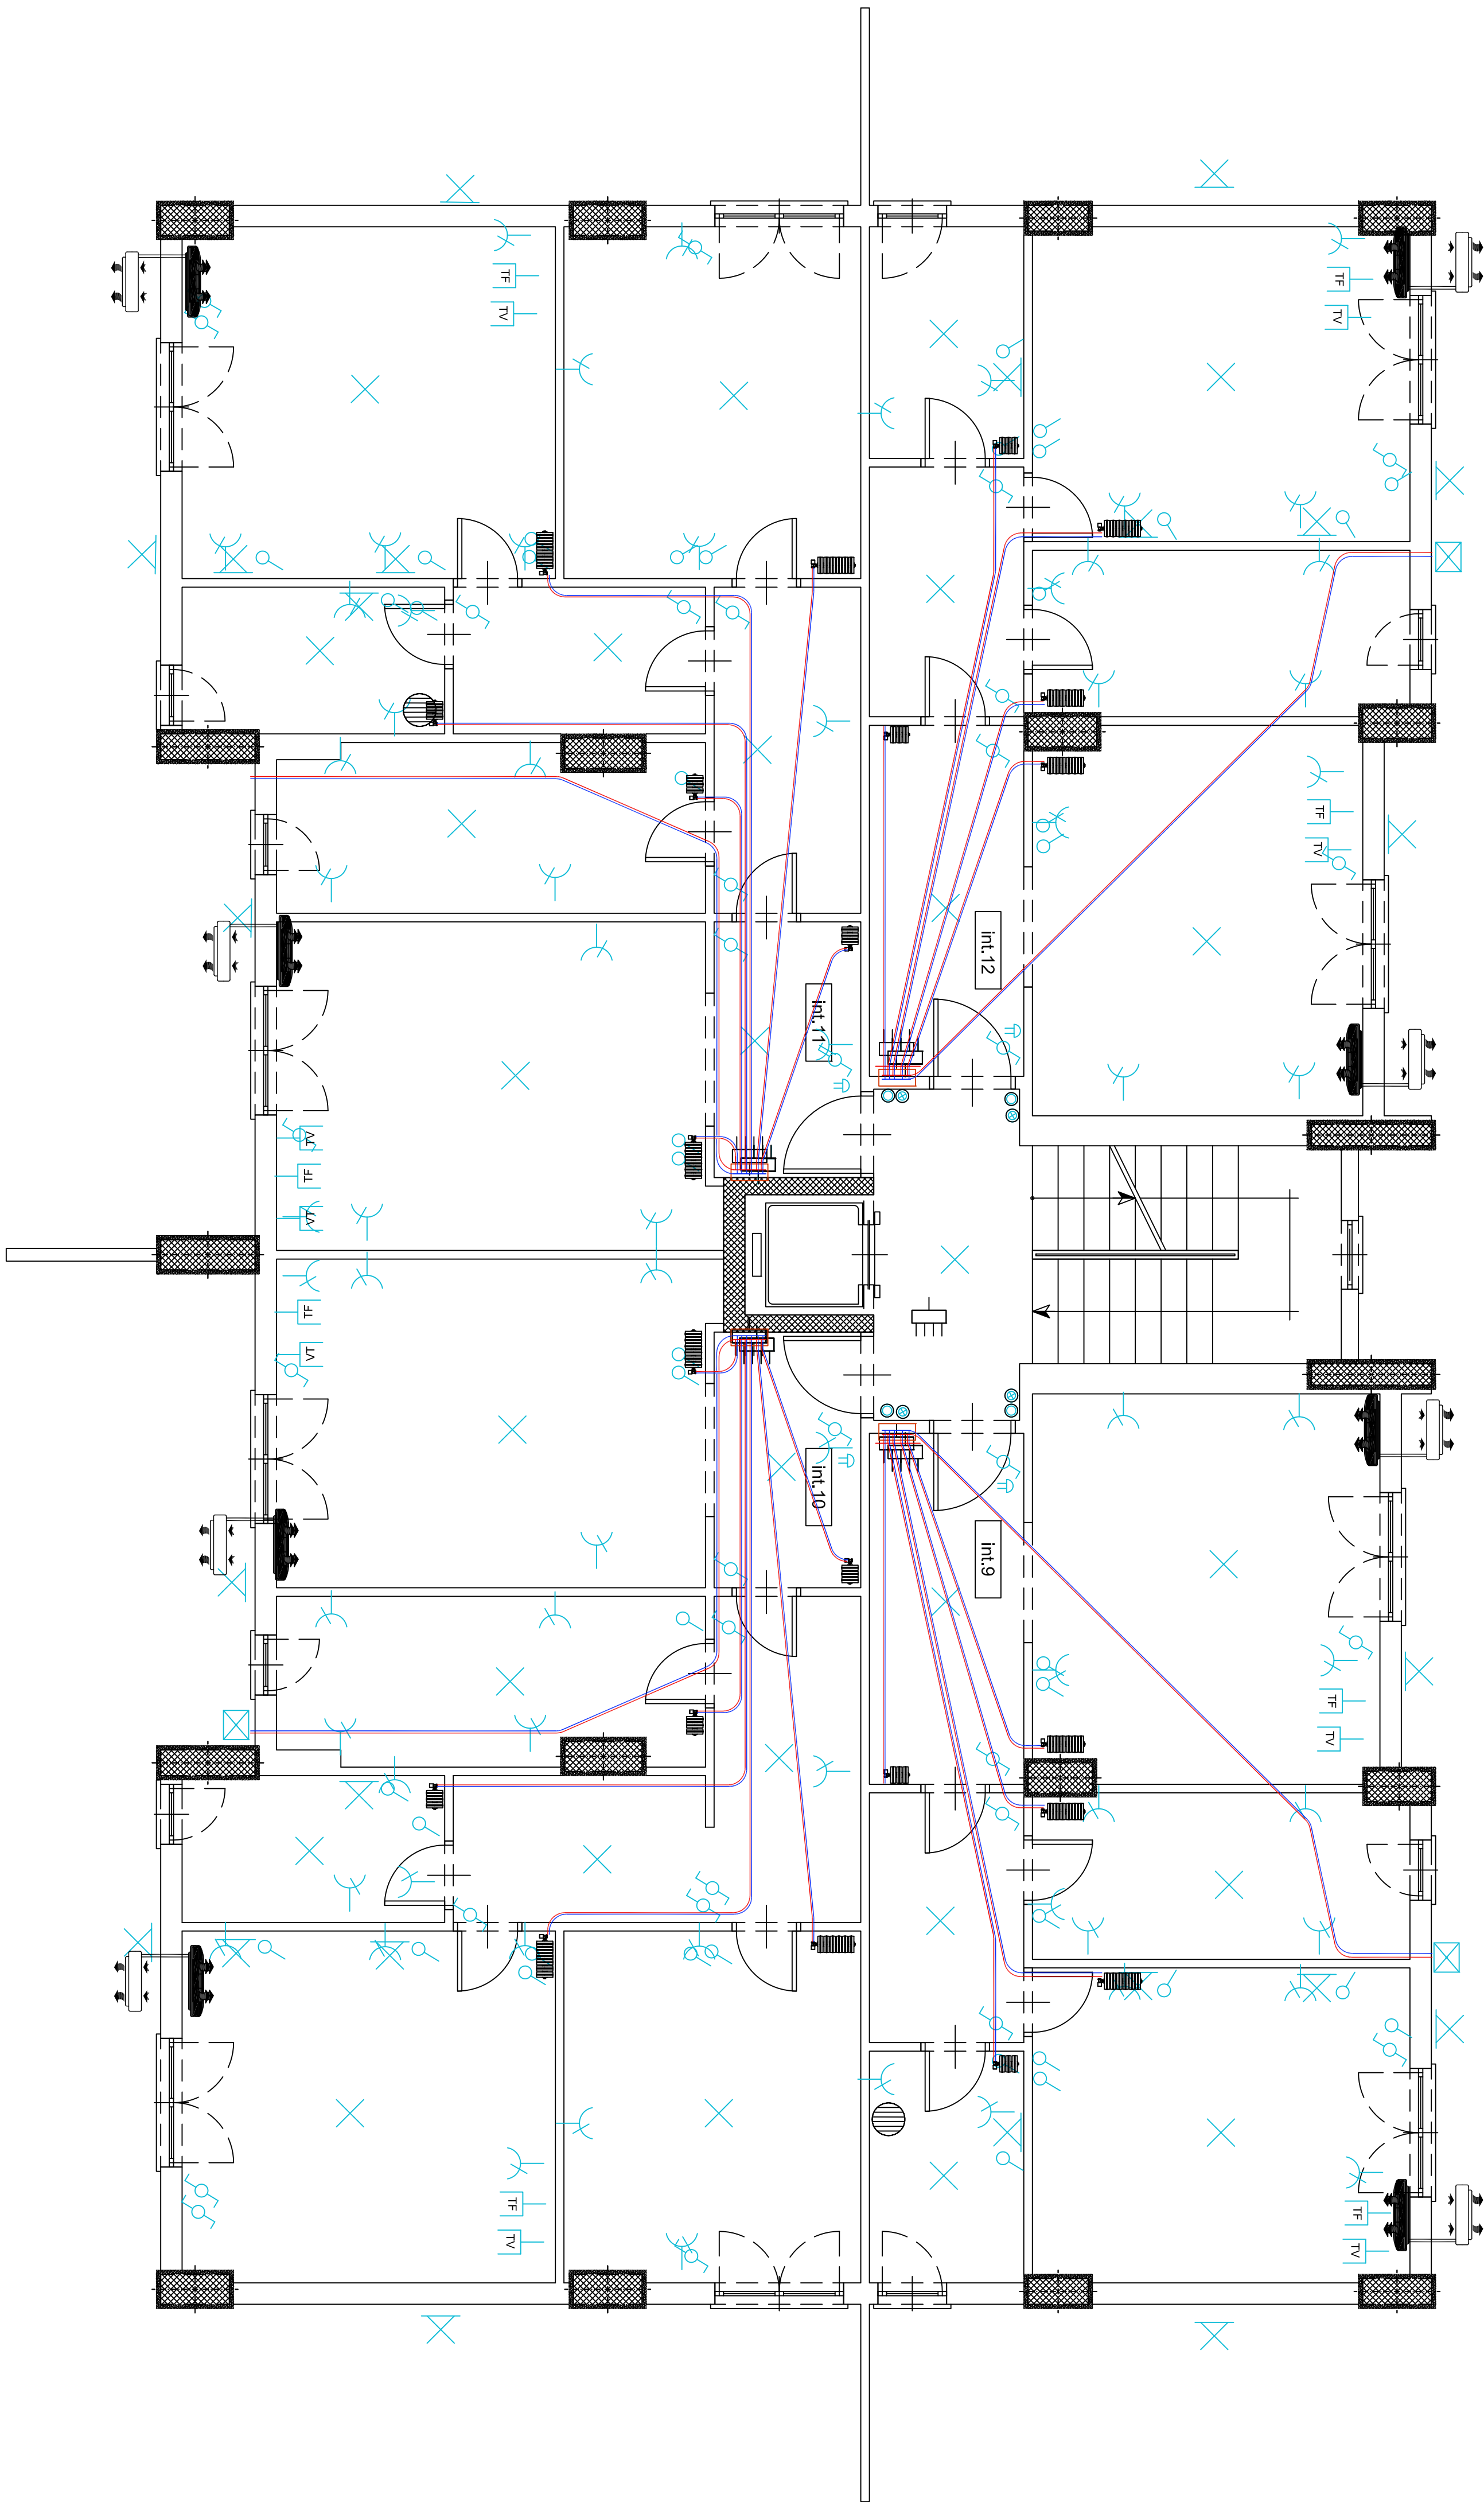


Legenda			
	Interuttore		Deviatore unipolare
	Interuttore bipolare		Interuttore automatico
	Punto luce		Termostato
	Punto luce a parete		Pulsante
	Presa da rete		Quattrofilo distribuzione
	Presa multipla		Pulsante luminoso
	Presa con contatto per conduttore		Scaldacqua
	Serratura elettrica		Ventilatore
	Suoneria ingresso		Alimentazione caldaia
	Presa telefonica		Presa TV



DIREZIONE GENERALE	
COMUNE DI ROMA	
PROGETTO ESECUTIVO	
Consolidamento statico complesso edilizio in via Montecassiano 78	
In applicazione della sentenza n° 2507/2012 Il sez. Civile del Tribunale di Roma	
Elaborato:	Edificio A: IMPIANTI - pianta piano 3°
TAV.	
I3-A	
RESPONSABILE DEL PROCEDIMENTO: Ing. Francesco Orsini	
PROGETTISTA: Ing. Franco Roberto - Ing. Luigi Lusa	
DIRETTORE DEI LAVORI: Ing. Franco Roberto - Ing. Luigi Lusa	
COORDINAMENTO SICUREZZA: Geom. Stefano Narducci / Geom. Roberto Piccini	
ASSISTENTI TECNICI:	
IL COMMITTENTE: Soprintendenza Generale Centrale per i Beni Culturali e Monumentali, Roma, Direzione Regionale Lazio	
DATA: marzo 2015	
AUTORE:	