



DIREZIONE GENERALE

COMUNE DI ROMA

PROGETTO ESECUTIVO

Consolidamento statico complesso edilizio in via Montecassiano 78

In applicazione della sentenza n° 2507/2012

Il sez. Civile del Tribunale di Roma

Elaborato:

Edificio D:
Stato di Fatto - Progetto
Appartamenti edificio B scala b

TAV.

A19-Bb

RESPONSABILE DEL PROCEDIMENTO: Ing. Pasquale Cerbone

PROGETTISTA: ing. Faraco Roberto - ing. Luigi Lauria

DIRETTORE DEI LAVORI: ing. Faraco Roberto - ing. Luigi Lauria

COORDINAMENTO SICUREZZA: Geom. Stefano Napolitano / Geom. Rodolfo Piscopo

ASSISTENTI TECNICI:

IL COMMITTENTE: Dirigente Generale Direzione Centrale Patrimonio ed Investimenti. Avv. Daniela Becchini

SCALA
1:50

DATA ottobre 2015

Aggiornamenti:




Rivestimento in ceramica




Presenza di split




Armadio su misura in corridoio

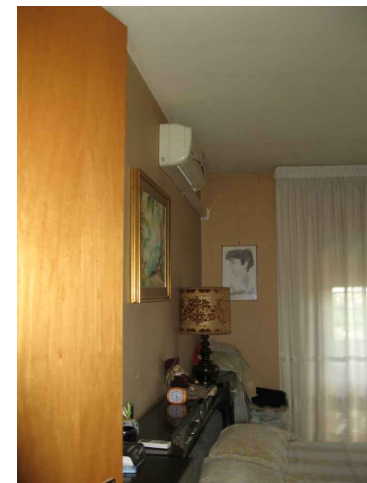


Presenza di split

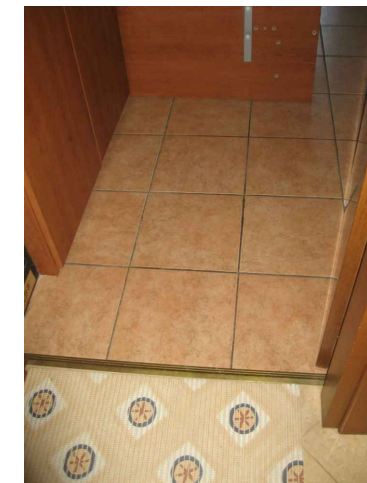

STATO DI FATTO

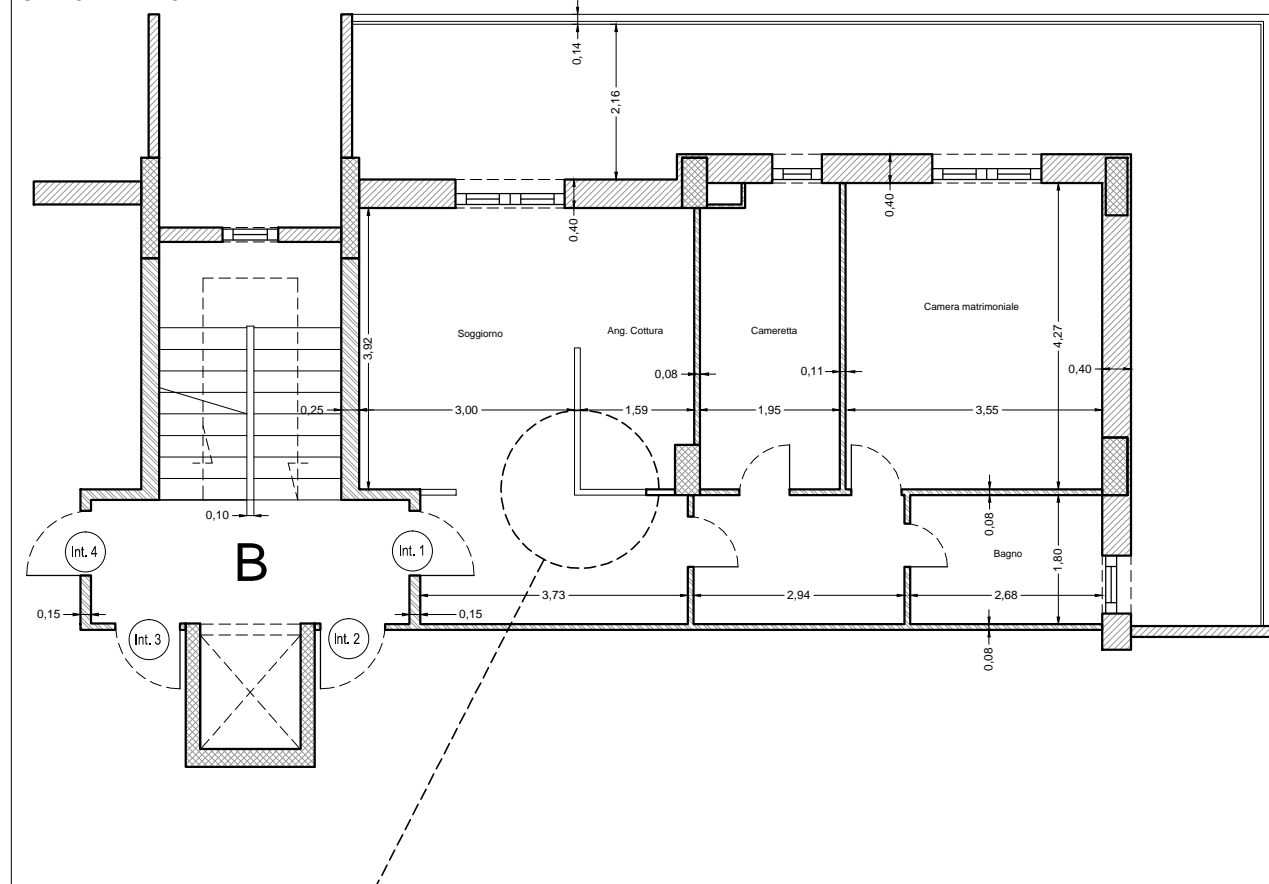

PROGETTO

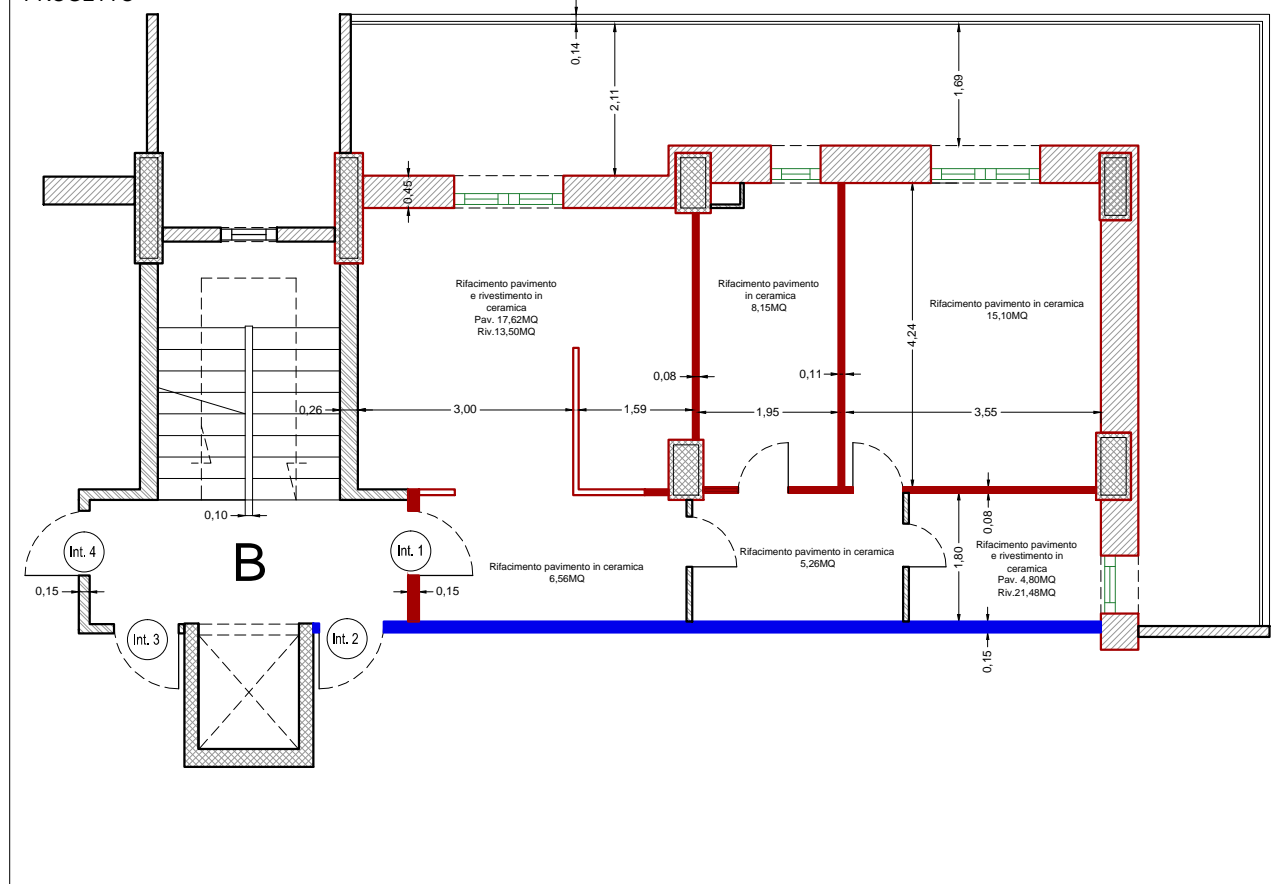

Presenza di split



Presenza di radianti



Scarico lavatrice esterno




Presenza di grate anti-intrusione




Presenza di gessolini a soffitto



- Sostituzione tramezzi divisorii tra appartamenti di 8cm con forati da 15cm
- Rifacimento tramezzi da 8cm
- Rifacimento muratura esterna con cappotto, sp.49cm
- Sostituzione infissi esterni

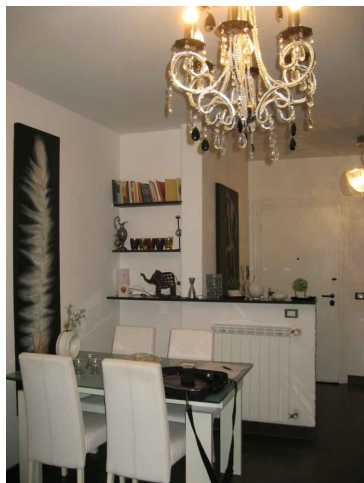

Apertura corridoio senza porta

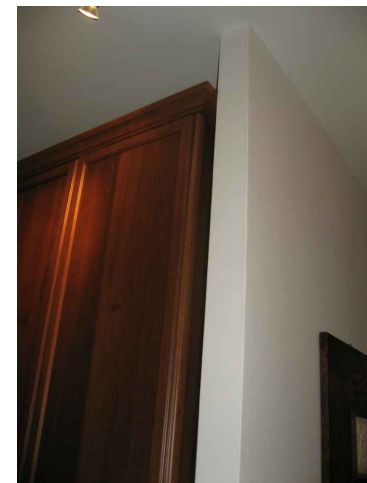


Armadi in corridoio su misura




Presenza di elementi radianti



STATO DI FATTO

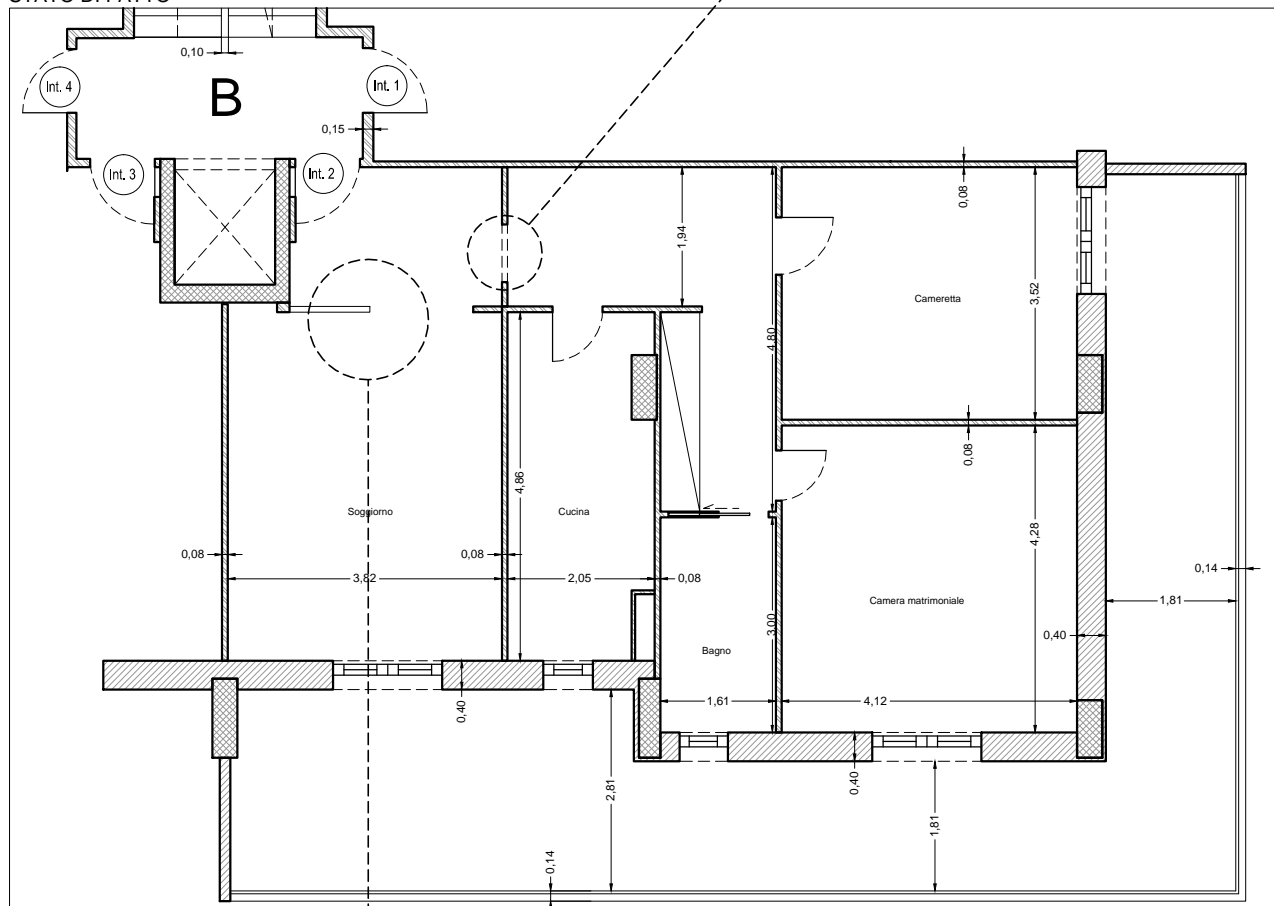

PROGETTO

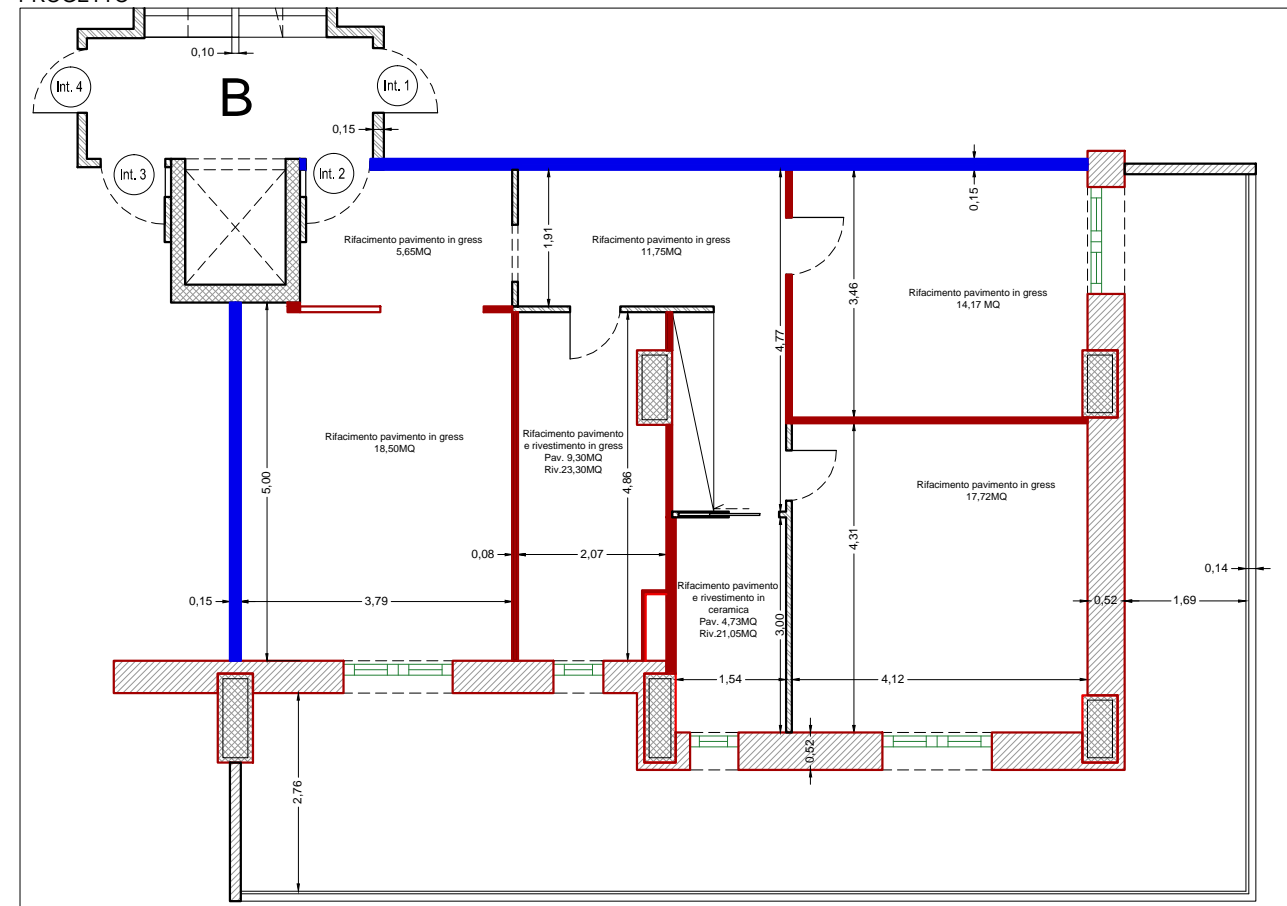

Presenza di elementi radianti



Rivestimento cucina in gres con inserti in tessere di mosaico



Presenza di elementi radianti



Presenza di grate anti-intrusione



Rivestimento parete con carta da parati



Rivestimento muretto in gres effetto pietra



Pavimenti in gres




- Sostituzione tramezzi divisori tra appartamenti di 8cm con forati da 15cm
- Rifacimento tramezzi da 8cm
- Rifacimento muratura esterna con cappotto, sp.49cm
- Sostituzione infissi esterni




Presenza di elementi radianti

Armadio a muro in corridoio



STATO DI FATTO

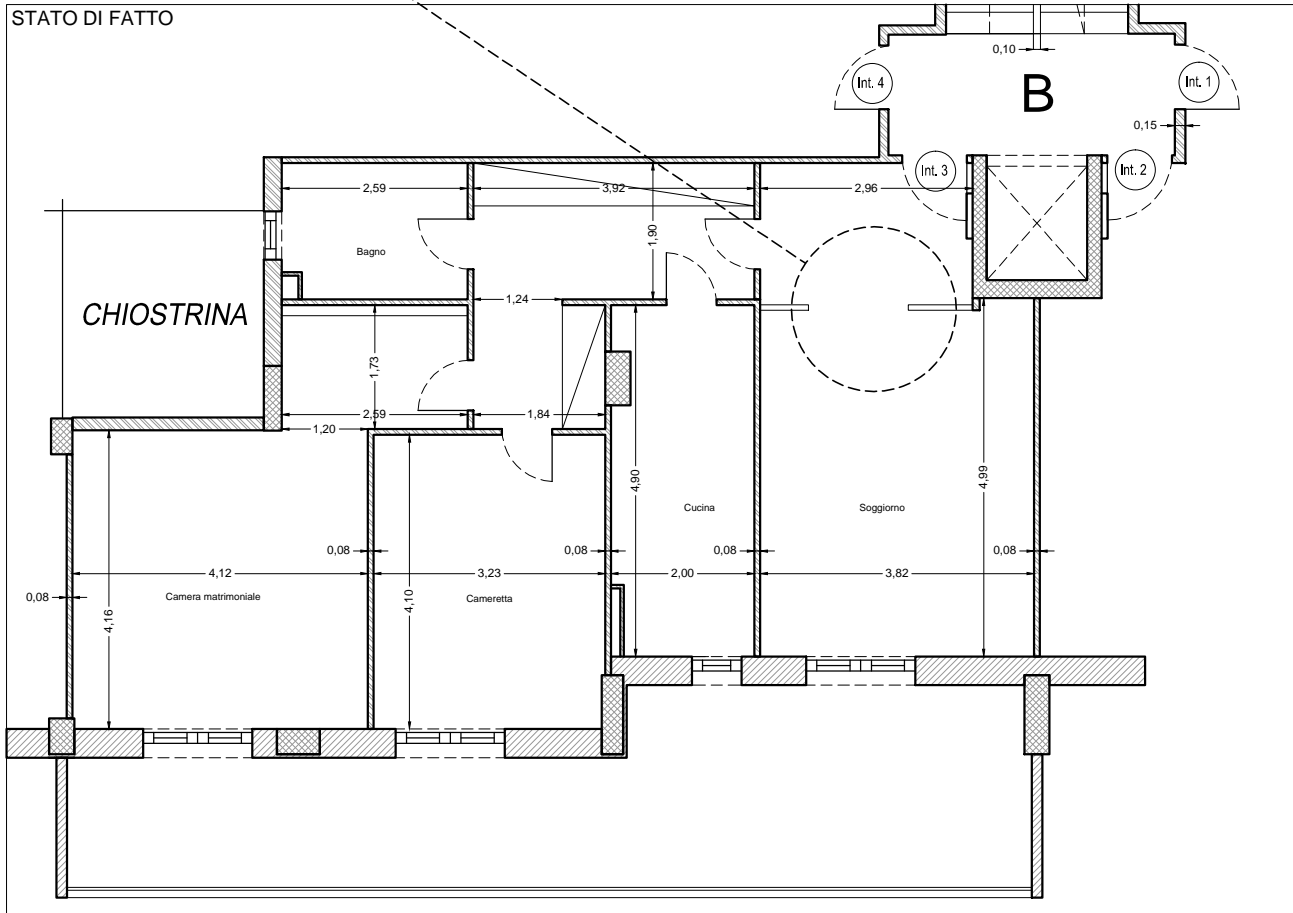

PROGETTO

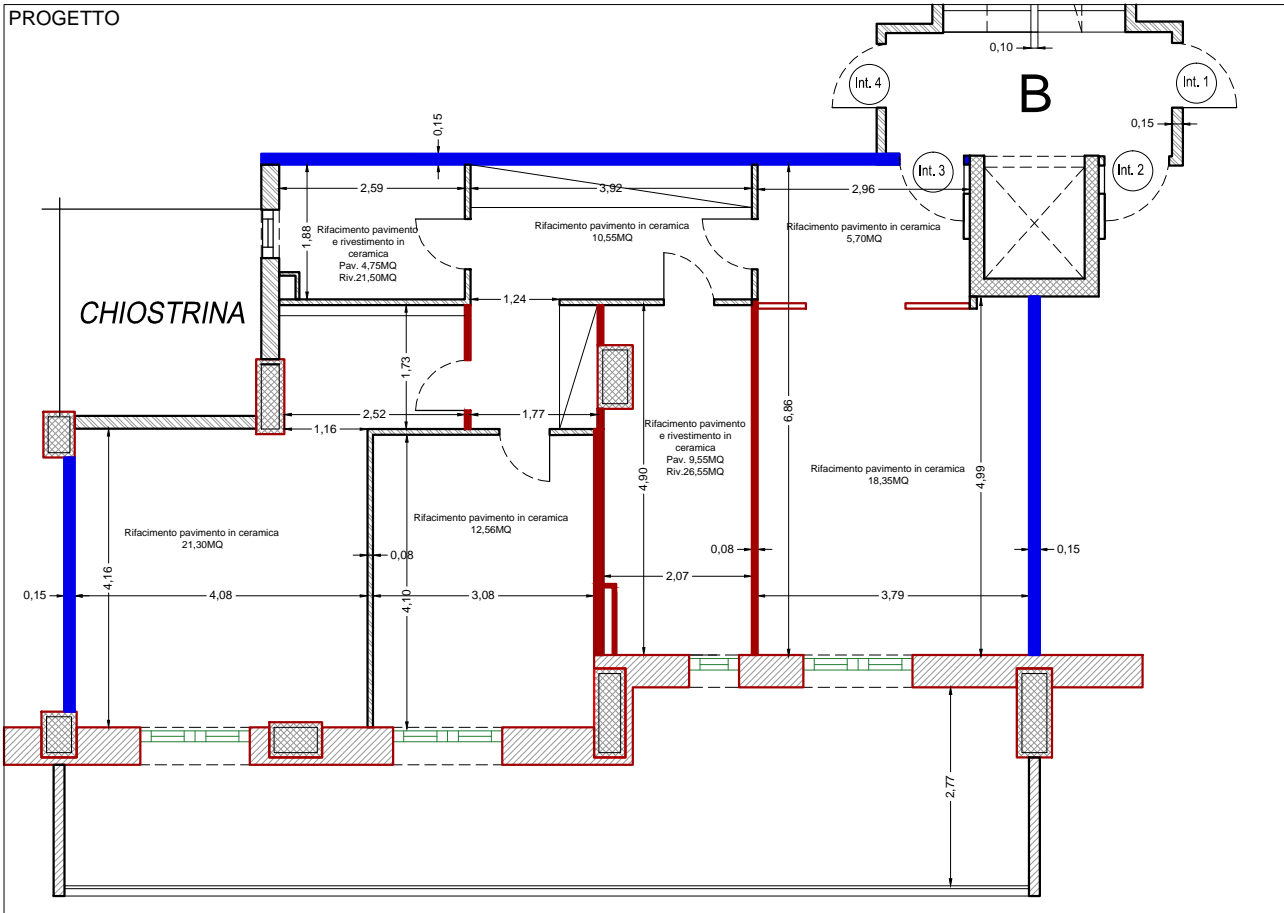

Scarico lavatrice in cucina

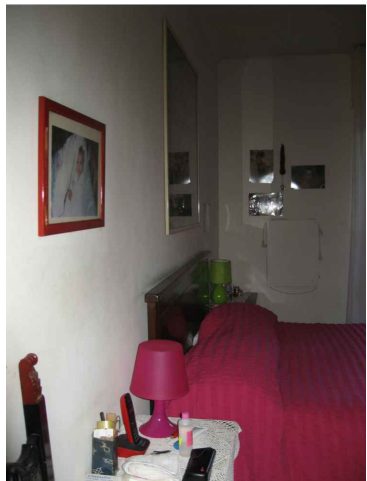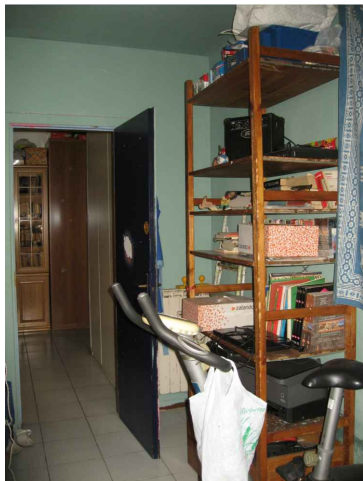


Presenza di elementi radianti






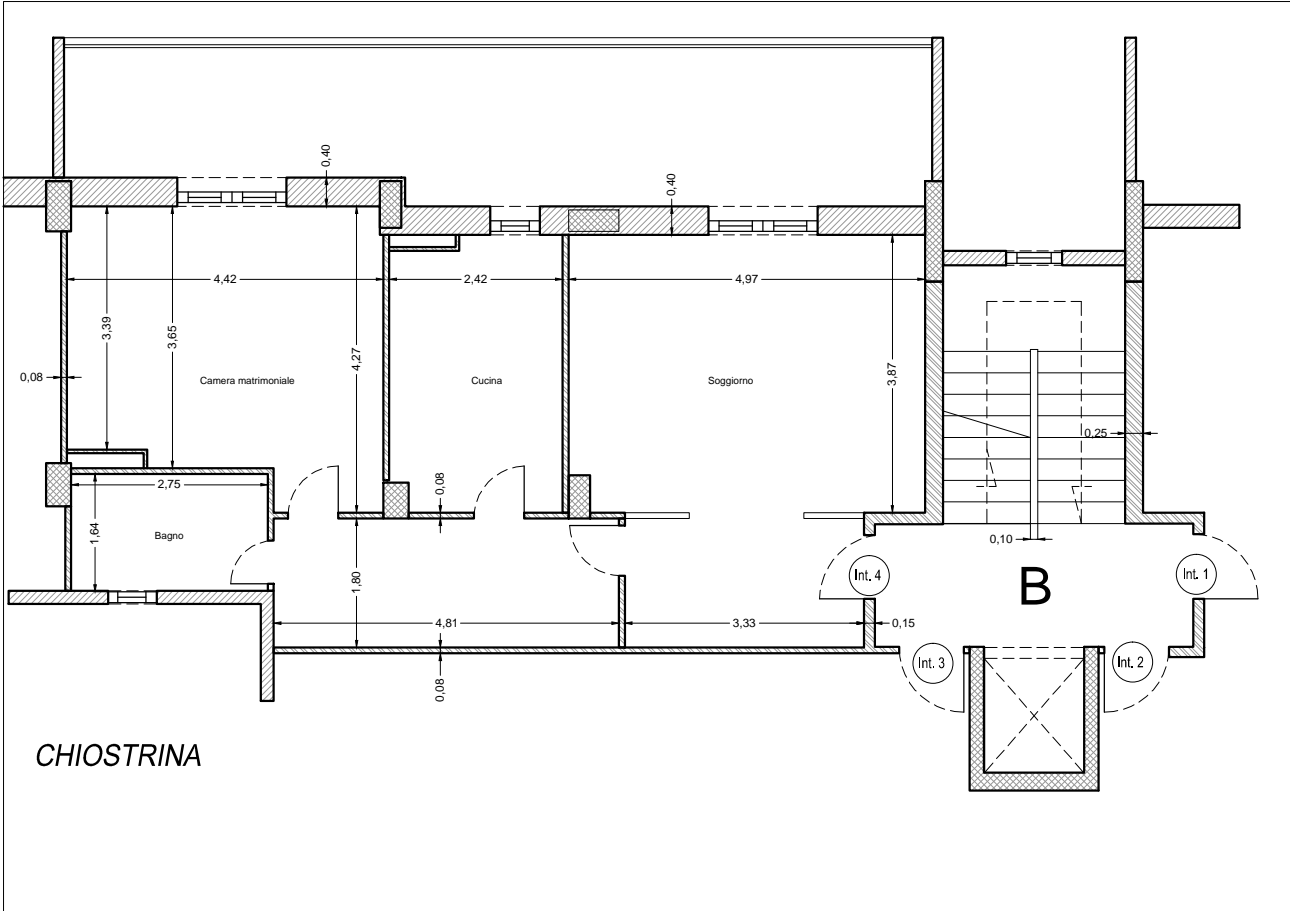

- Sostituzione tramezzi divisorii tra appartamenti di 8cm con forati da 15cm
- Rifacimento tramezzi da 8cm
- Rifacimento muratura esterna con cappotto, sp.49cm
- Sostituzione infissi esterni

STATO DI FATTO

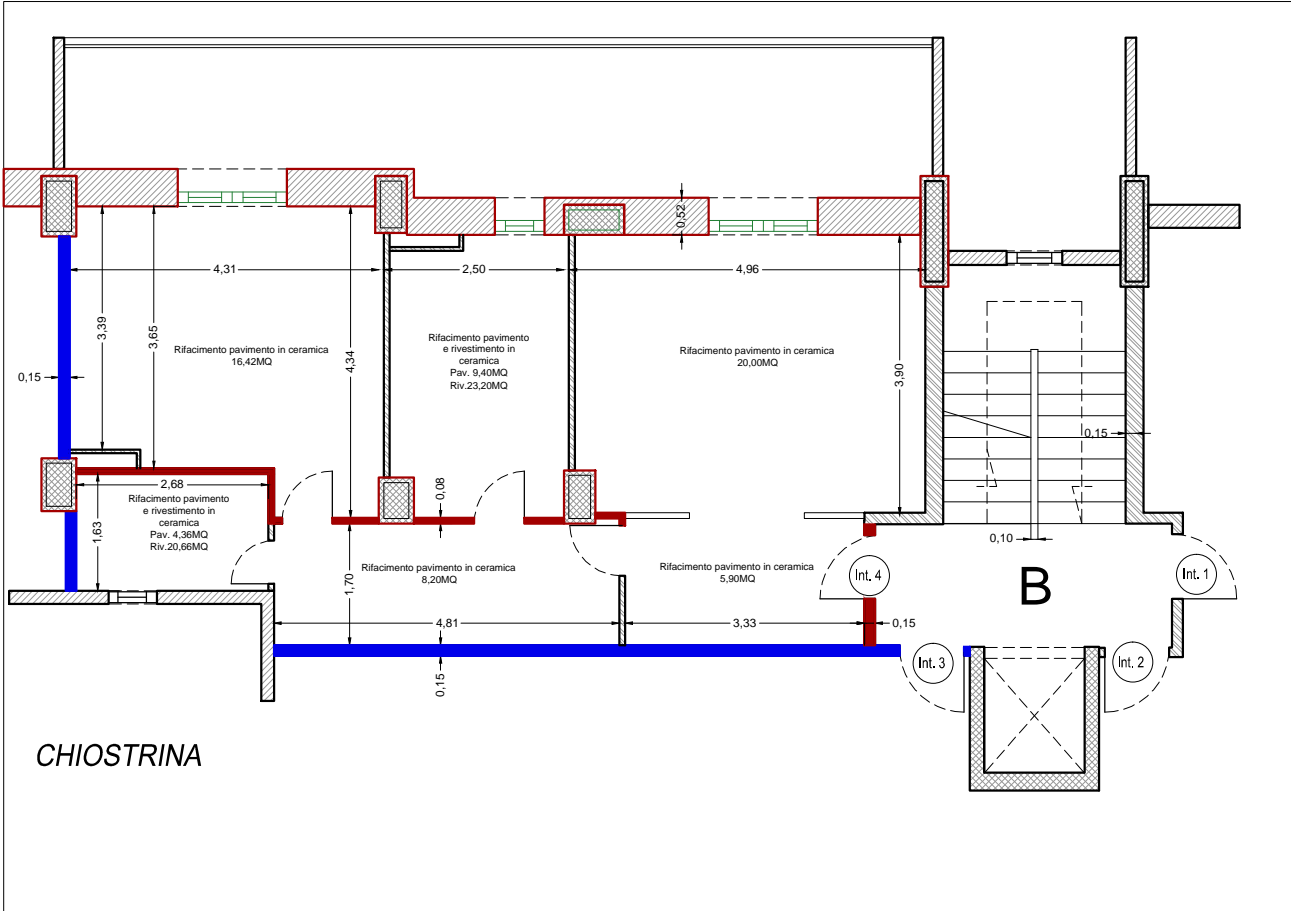


PROGETTO




-  Sostituzione tramezzi divisori tra appartamenti di 8cm con forati da 15cm
-  Rifacimento tramezzi da 8cm
-  Rifacimento muratura esterna con cappotto, sp.49cm
-  Sostituzione infissi esterni

STATO DI FATTO

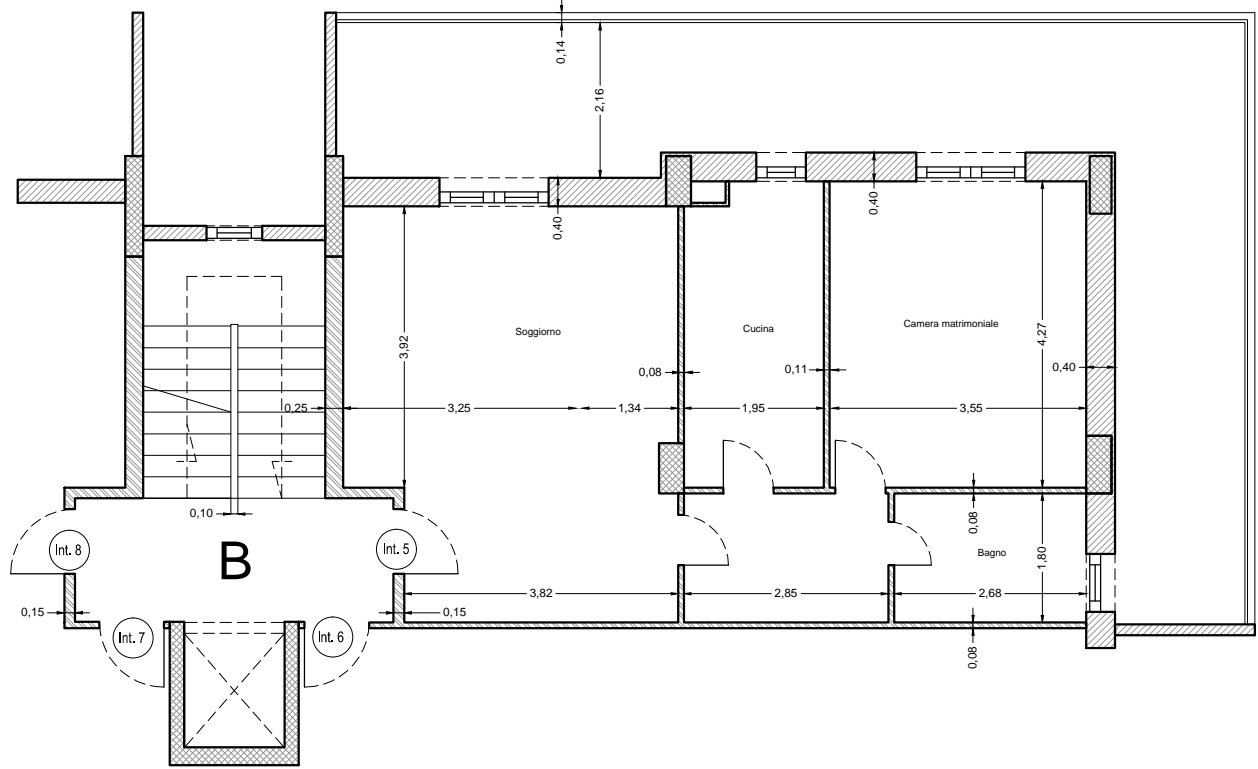


PROGETTO

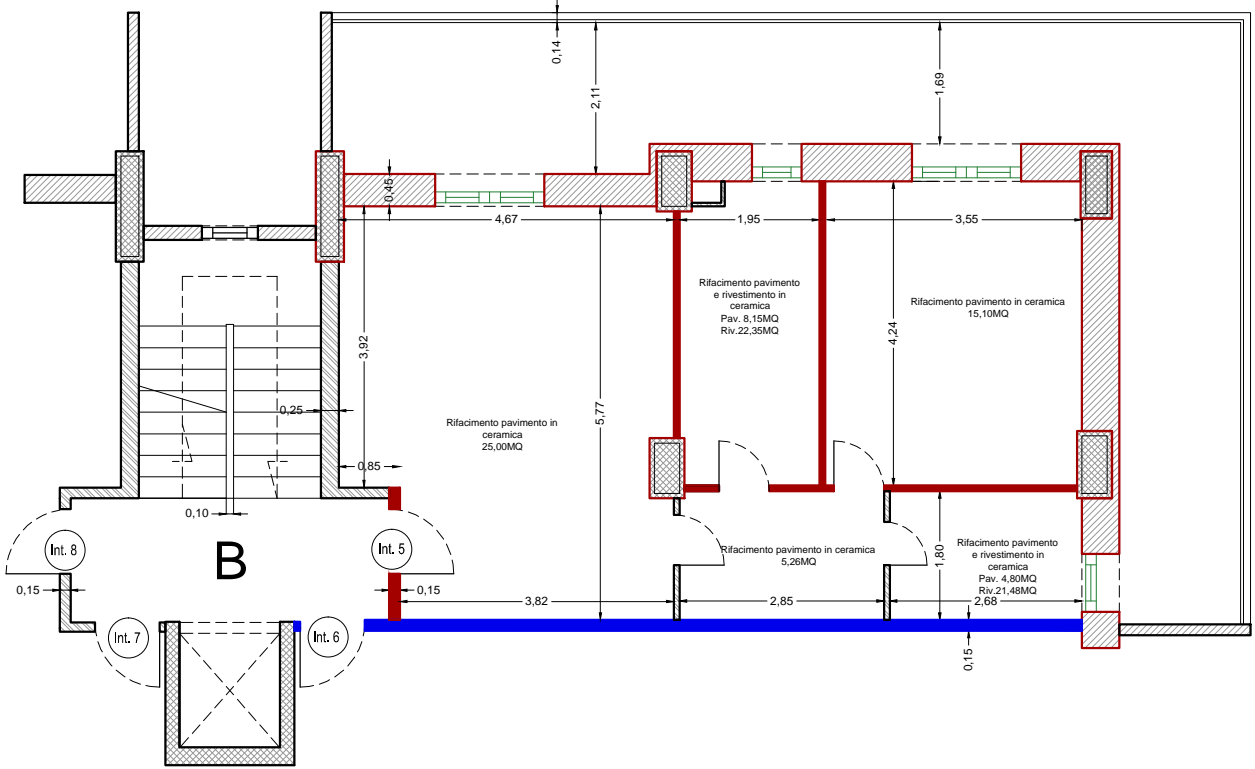




STATO DI FATTO

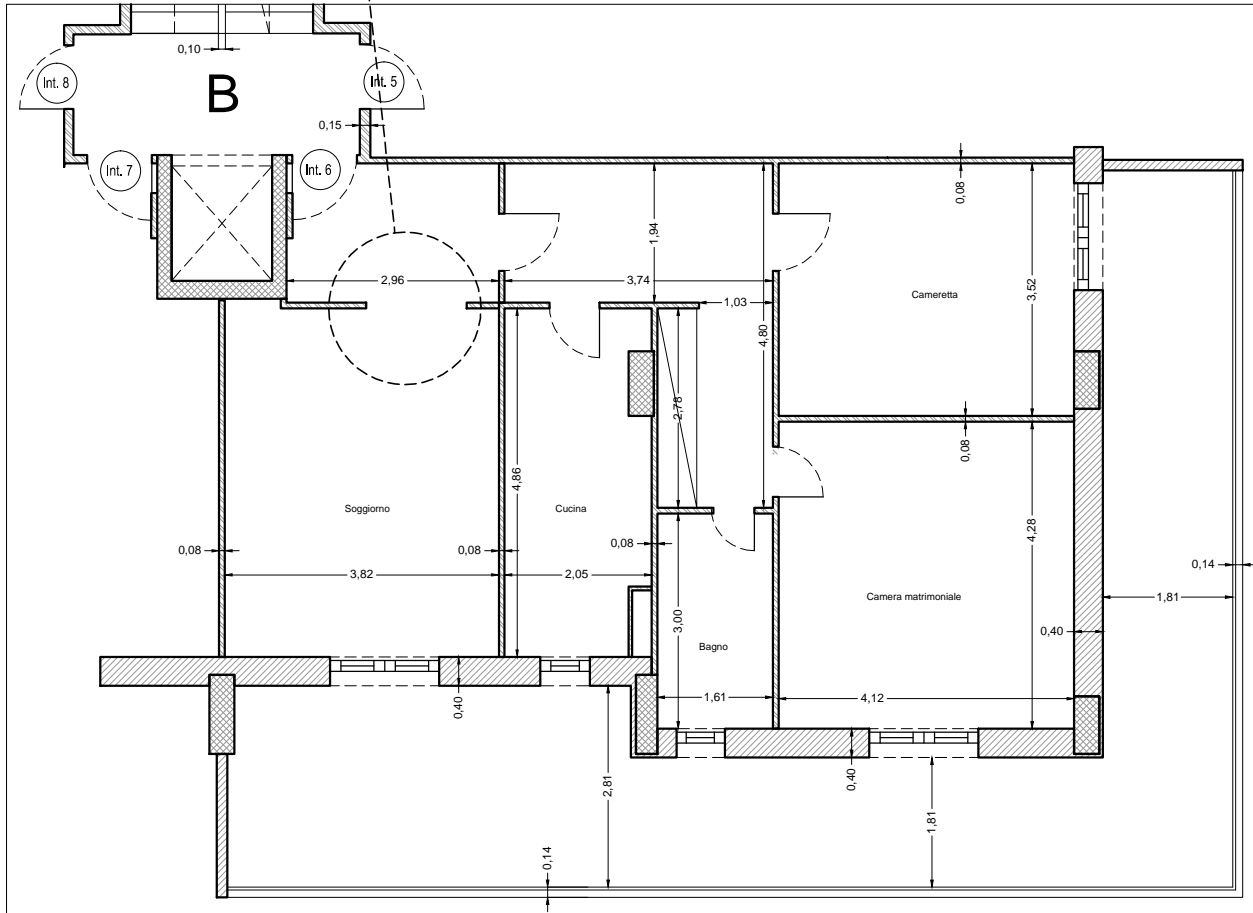

PROGETTO

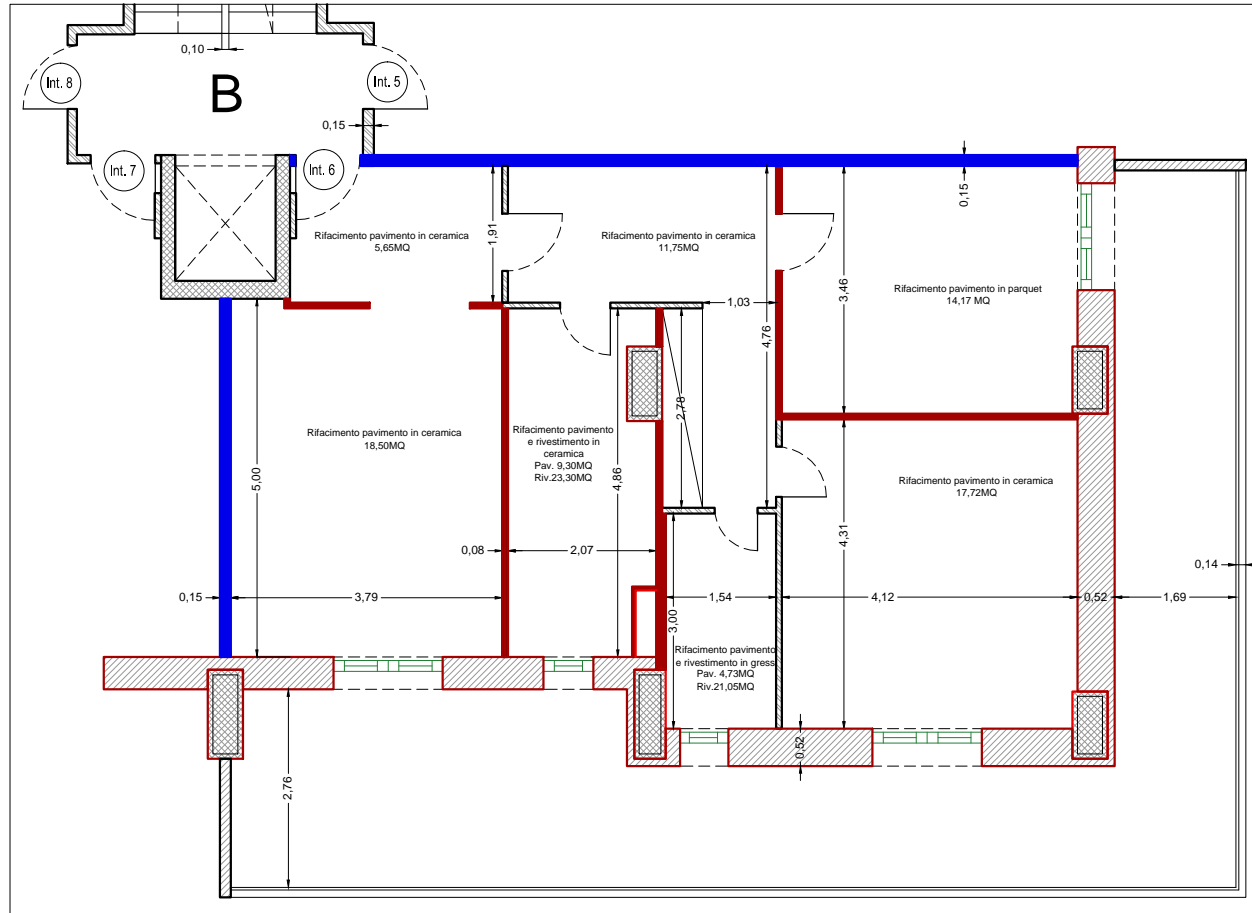

Rivestimenti bagno in gress



Rivestimenti bagno in gress



Presenza di split



Rivestimento con carta da parati





Scarico lavatrice in cucina




Presenza di grate anti-intrusione

- Sostituzione tramezzi divisori tra appartamenti di 8cm con forati da 15cm
- Rifacimento tramezzi da 8cm
- ▨ Rifacimento muratura esterna con cappotto, sp.49cm
- ▤ Sostituzione infissi esterni

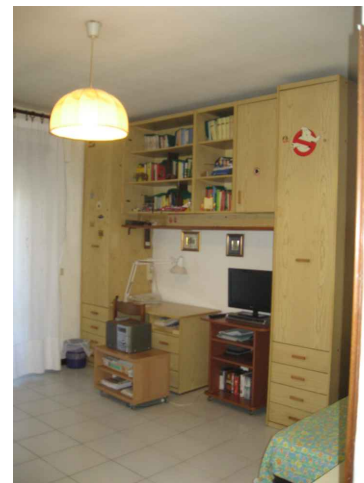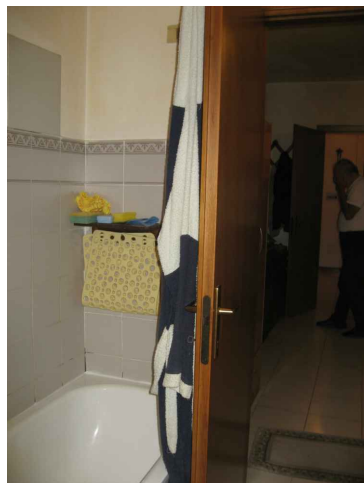


Scarico lavatrice in cucina


STATO DI FATTO

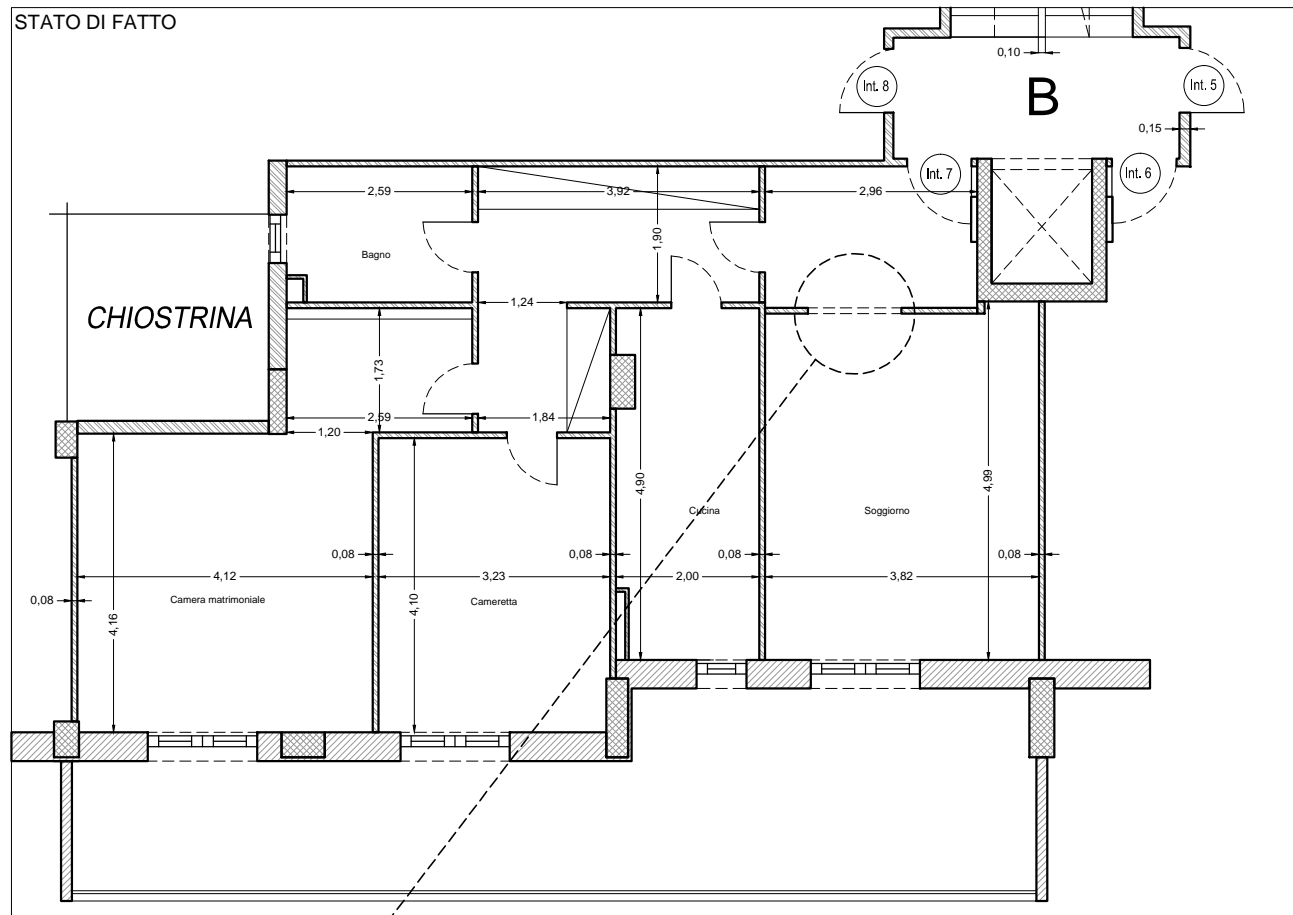

PROGETTO

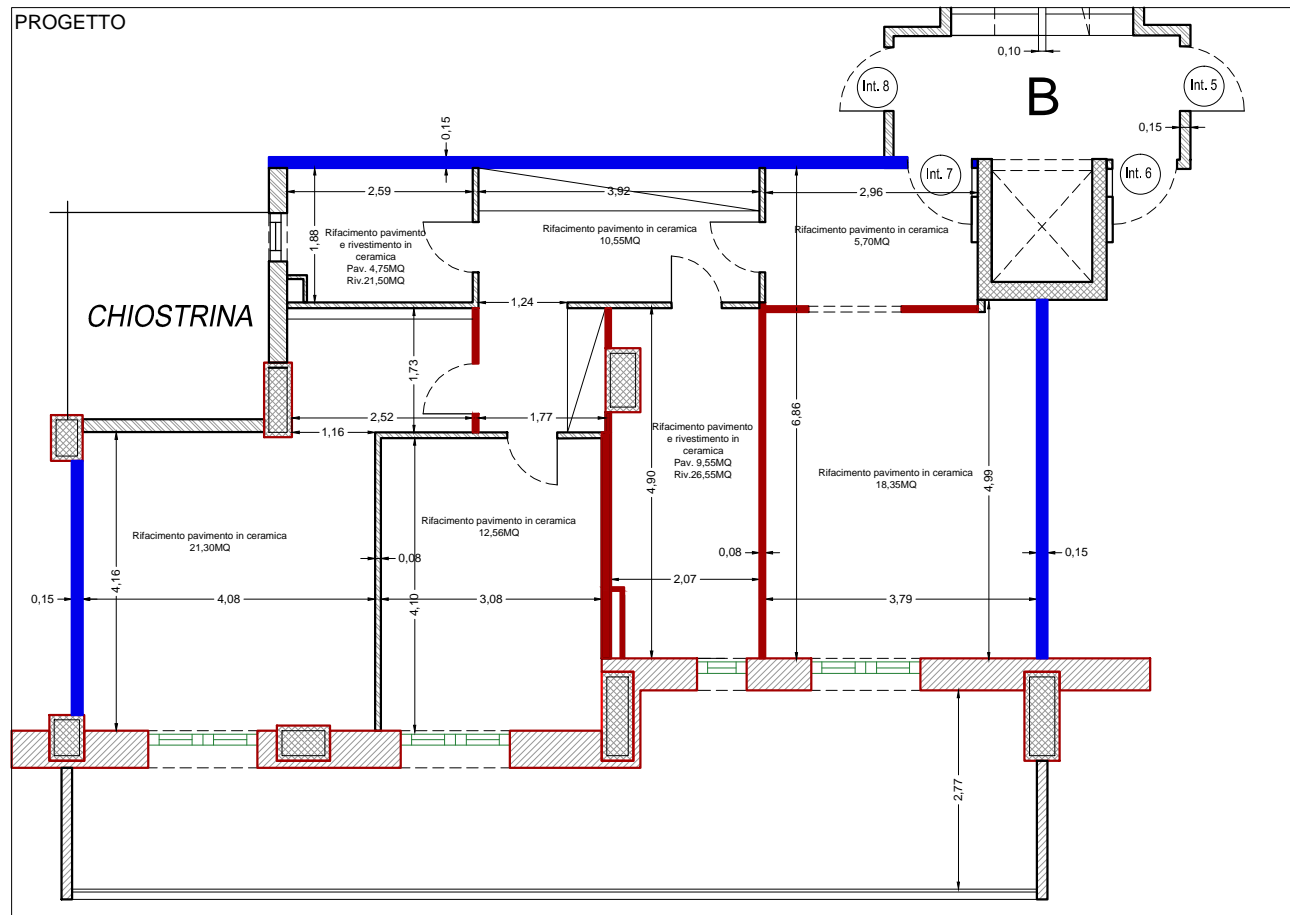

Vano di apertura salone

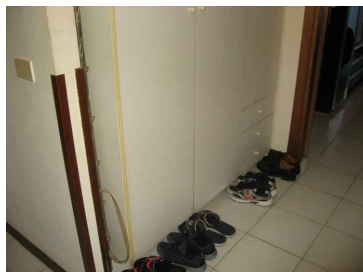


Presenza di split



Scarico lavatrice in cucina






Armadio a muro

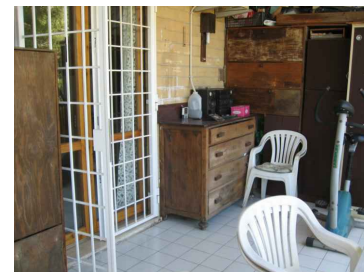

Presenza di split







- Sostituzione tramezzi divisori tra appartamenti di 8cm con forati da 15cm
- Rifacimento tramezzi da 8cm
- Rifacimento muratura esterna con cappotto, sp.49cm
- Sostituzione infissi esterni

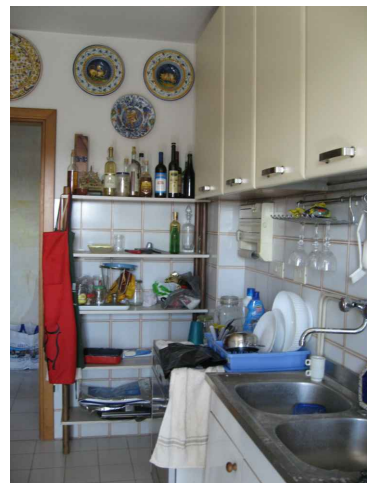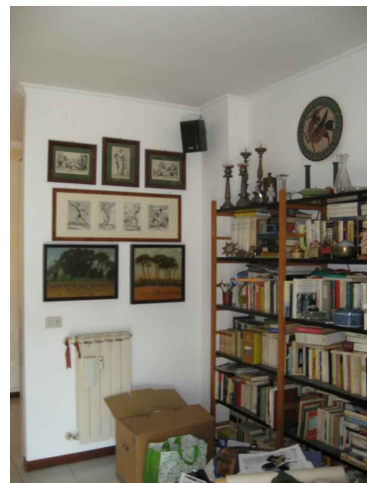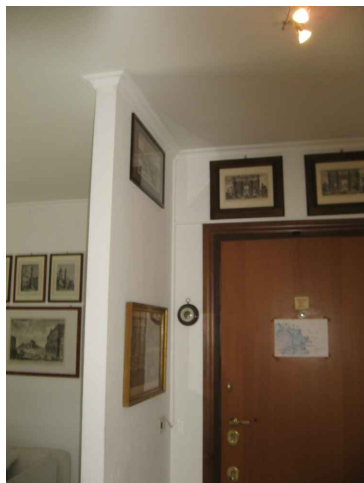


STATO DI FATTO

Presenza di elementi radianti




PROGETTO

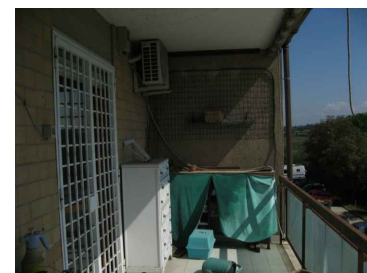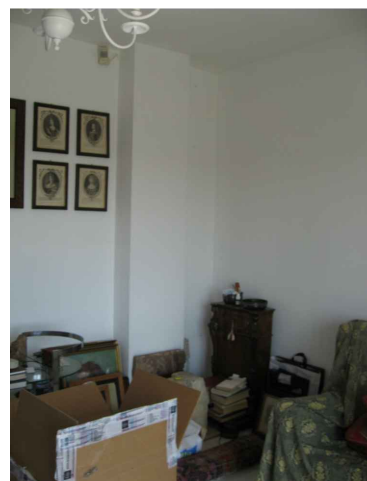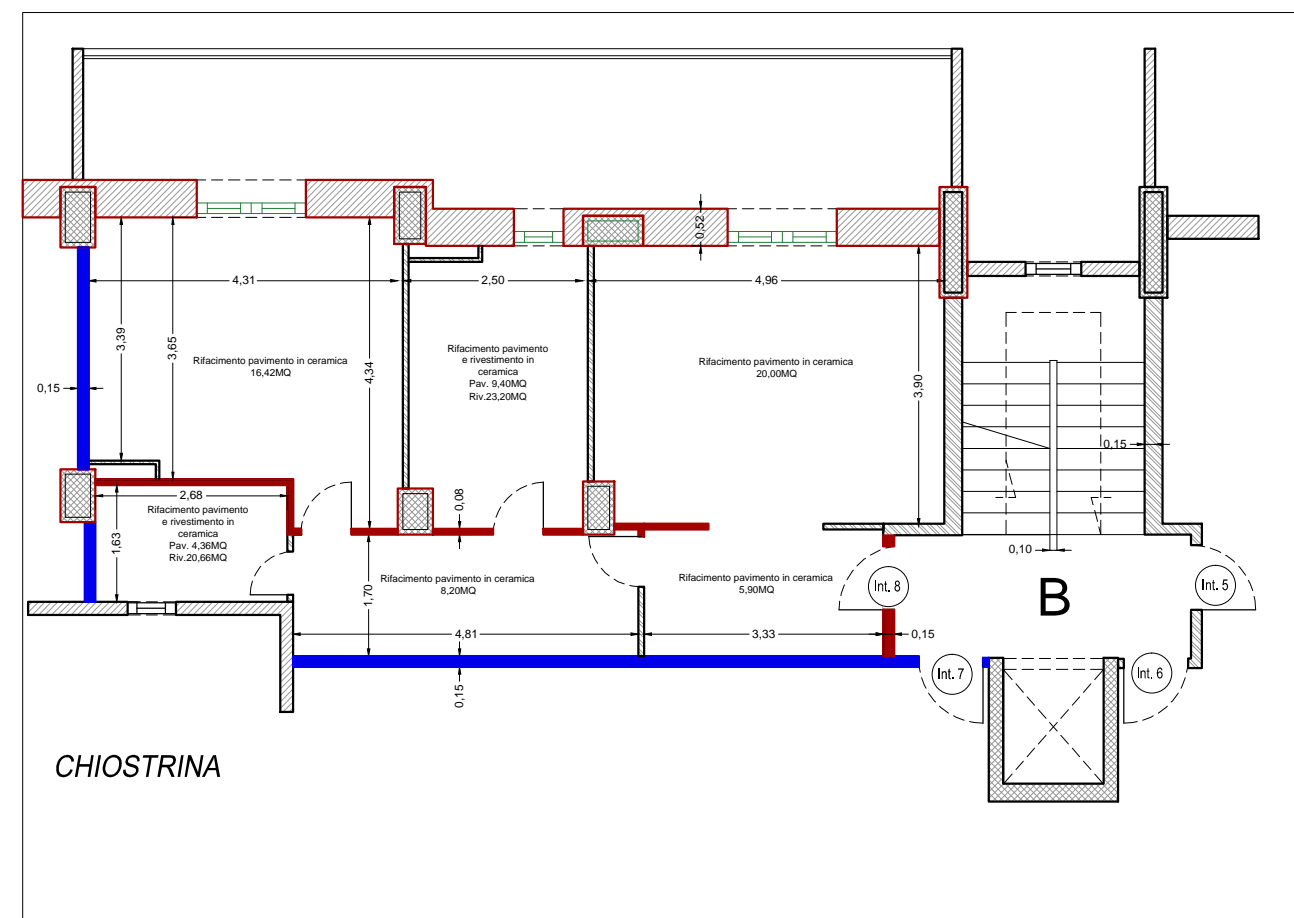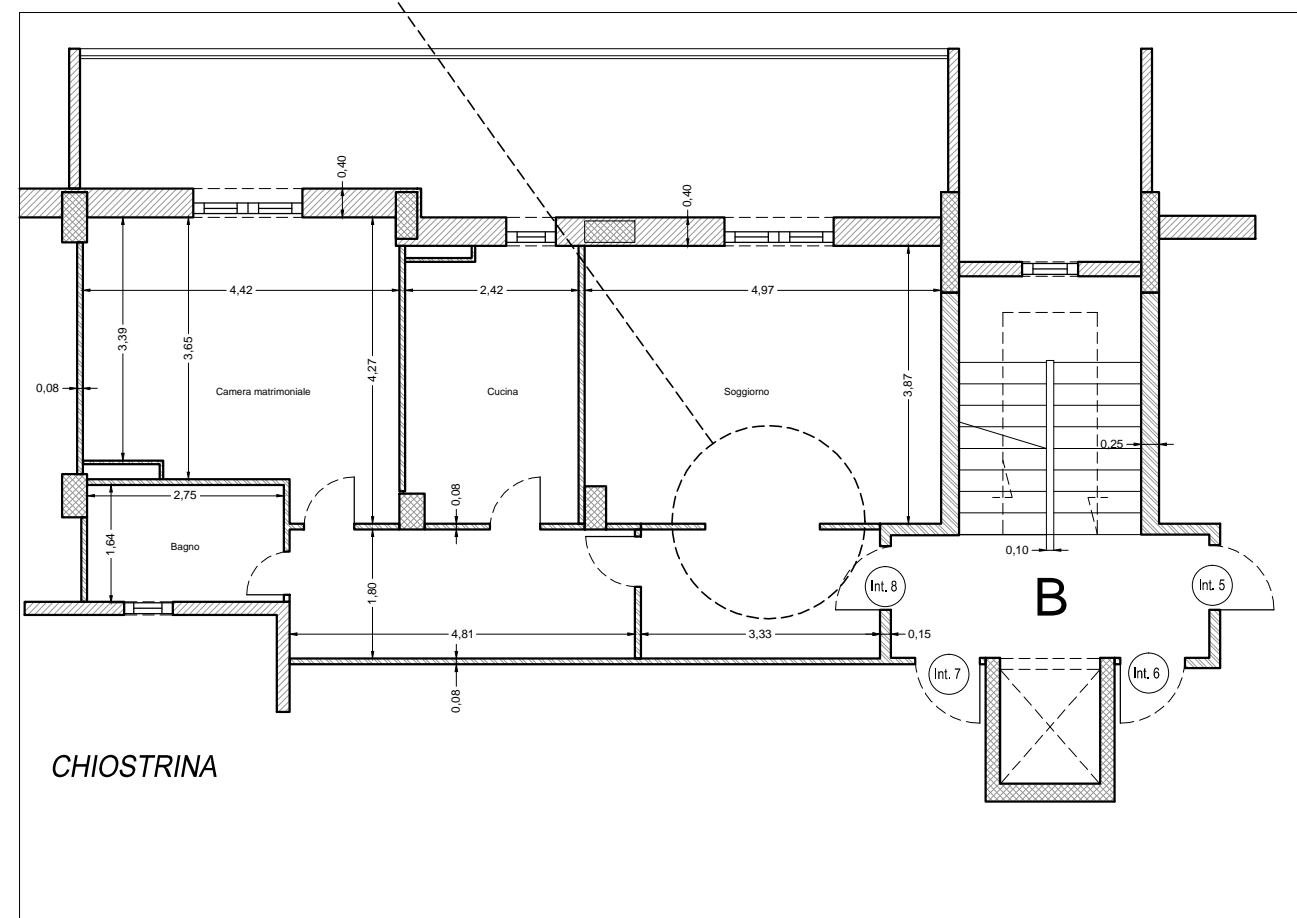

Presenza di grate anti-intrusione

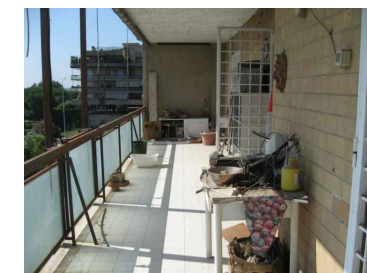


- Sostituzione tramezzi divisorii tra appartamenti di 8cm con forati da 15cm
- Rifacimento tramezzi da 8cm
- Rifacimento muratura esterna con cappotto, sp.49cm
- Sostituzione infissi esterni

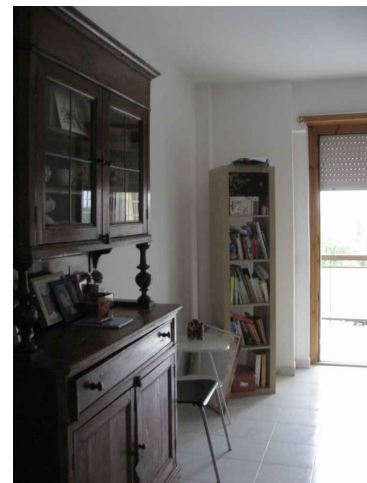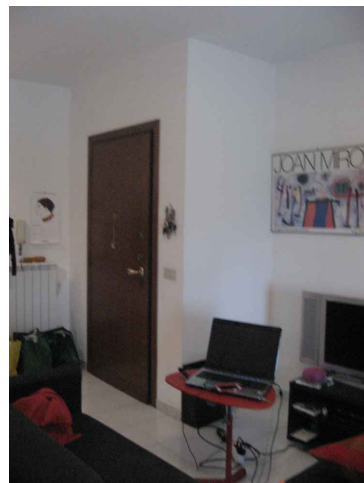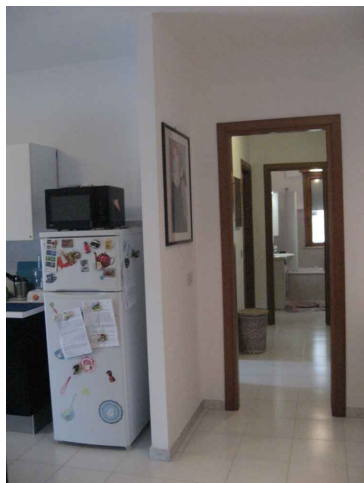




Presenza di elementi radianti

Armadi a muro

STATO DI FATTO

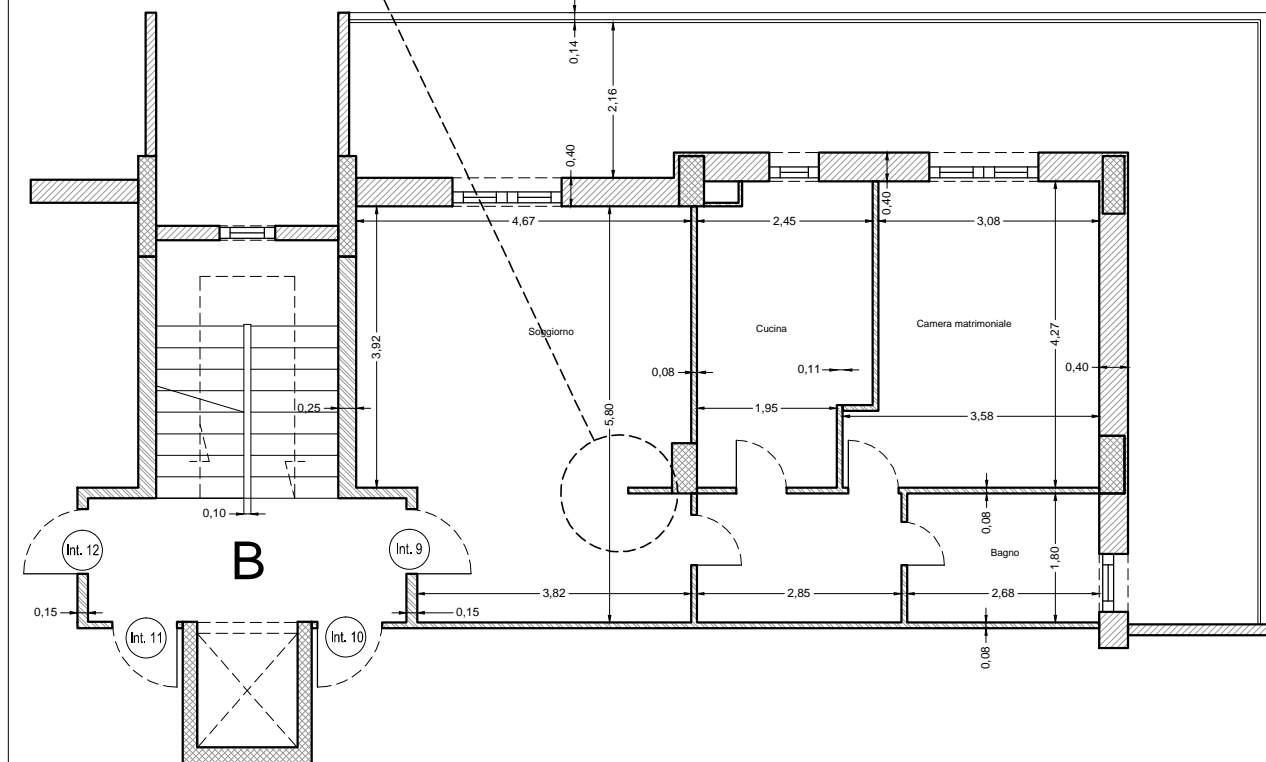


PROGETTO

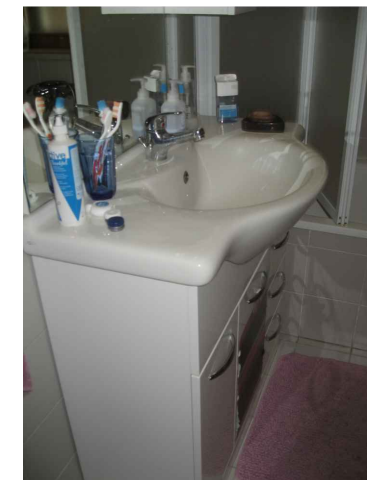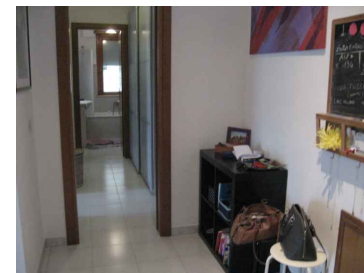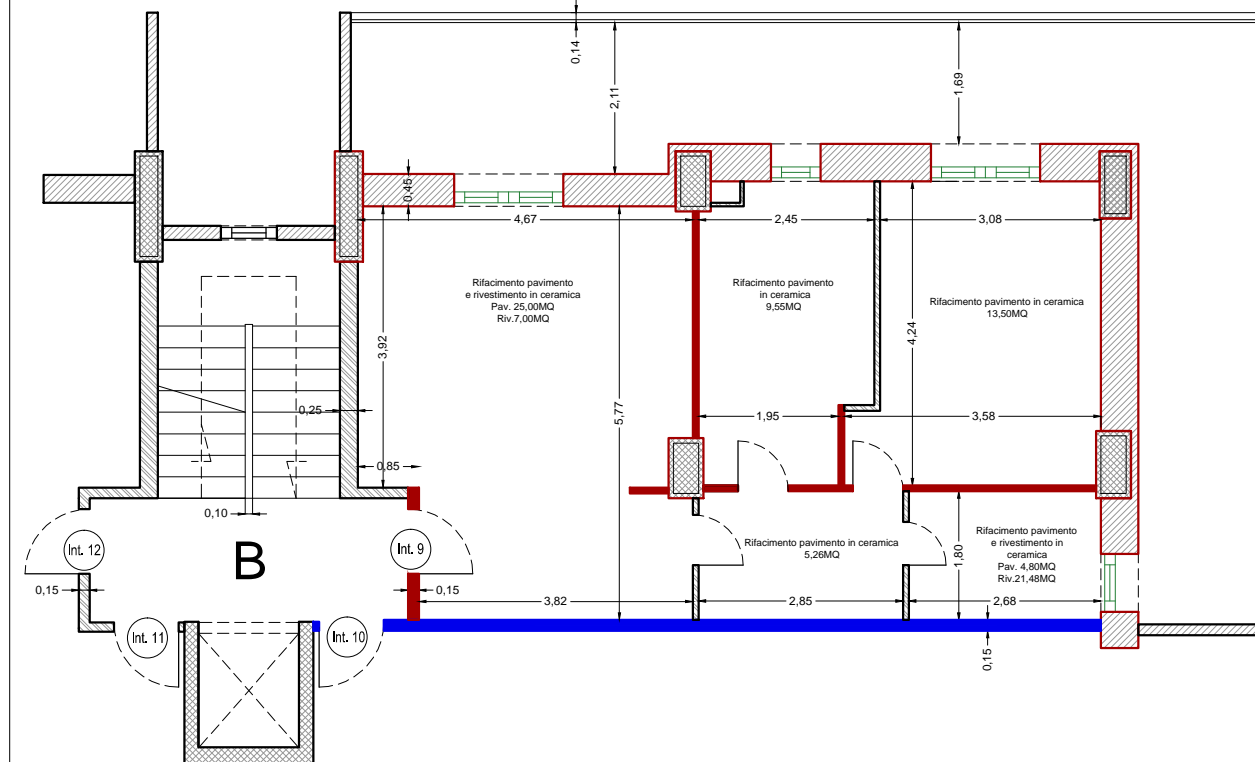

Presenza di grate anti-intrusione



- Sostituzione tramezzi divisori tra appartamenti di 8cm con forati da 15cm
- Rifacimento tramezzi da 8cm
- Rifacimento muratura esterna con cappotto, sp. 49cm
- Sostituzione infissi esterni

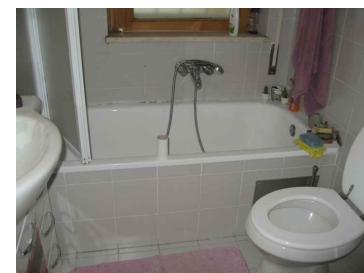


Presenza di split

Presenza di split

Scarico lavatrice esterno

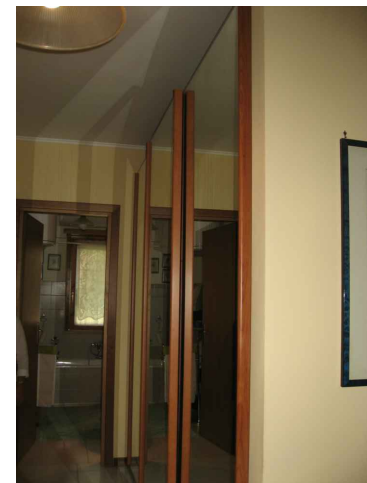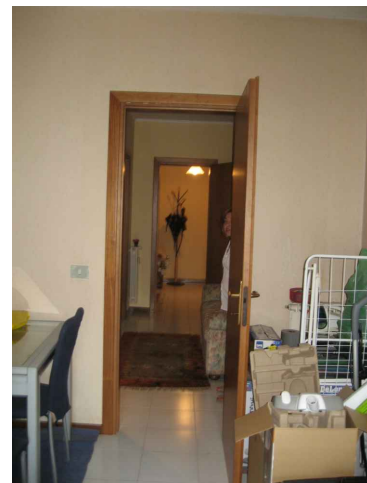


STATO DI FATTO

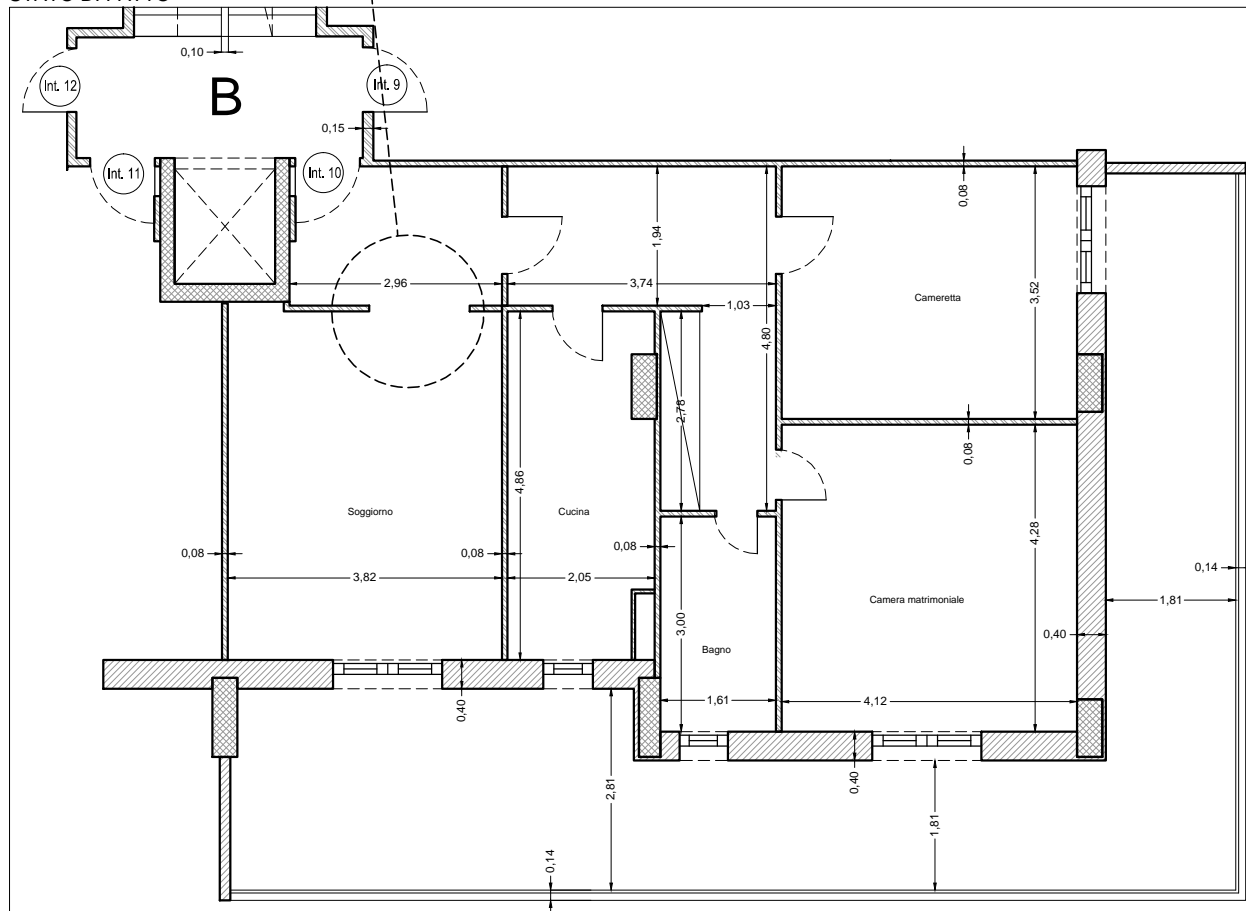






Rivestimento con carta da parati

Armadi su misura

PROGETTO

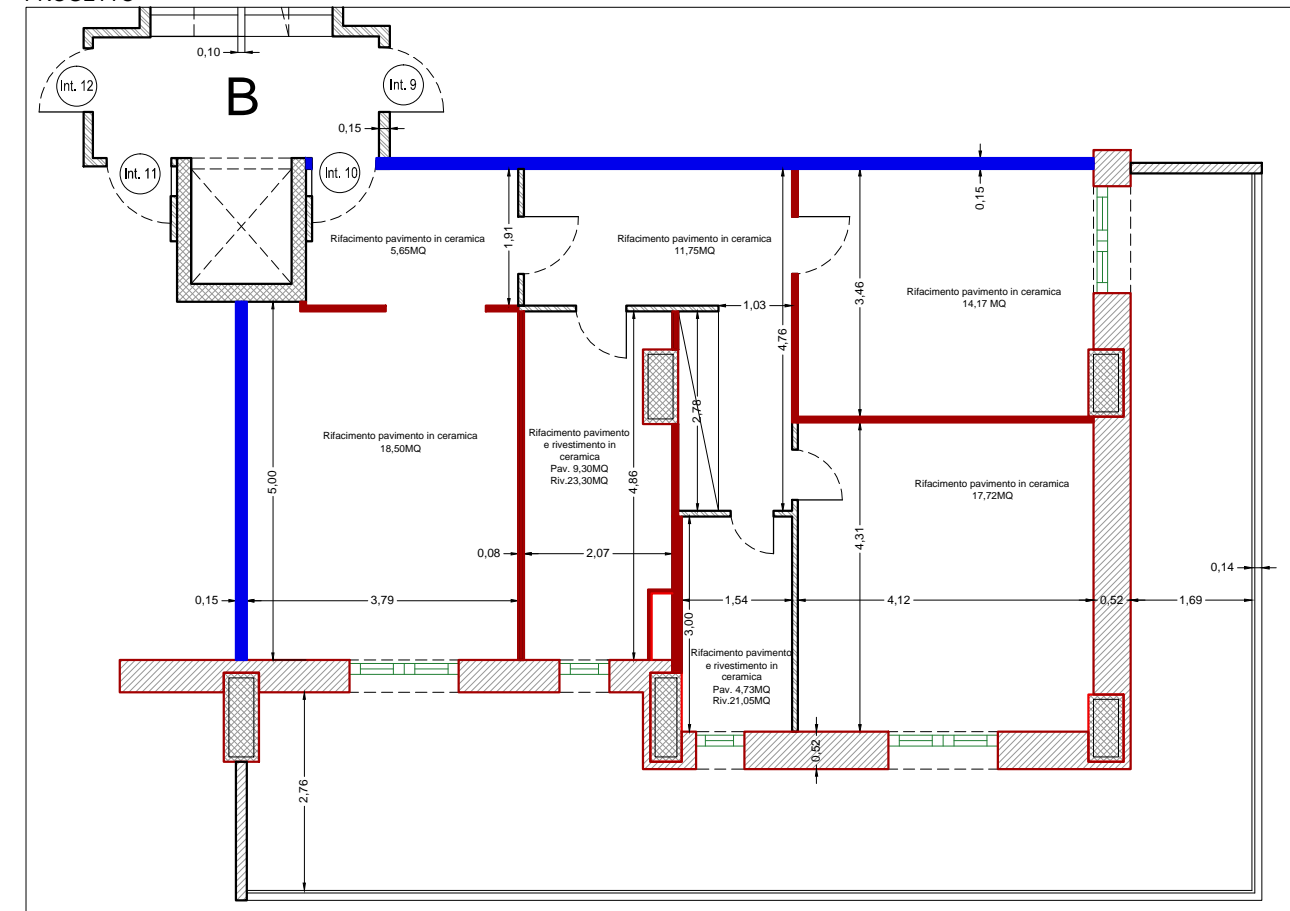

Presenza di split

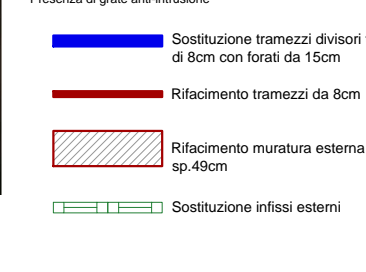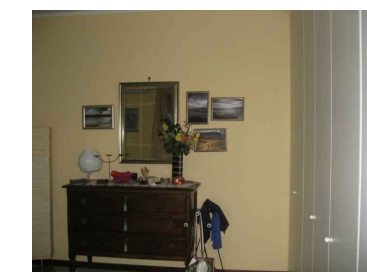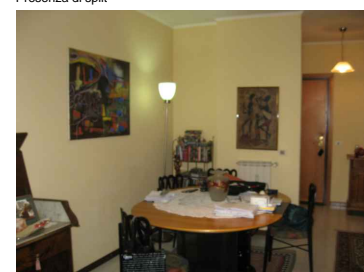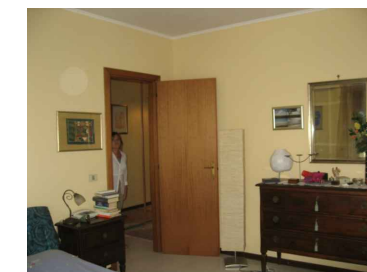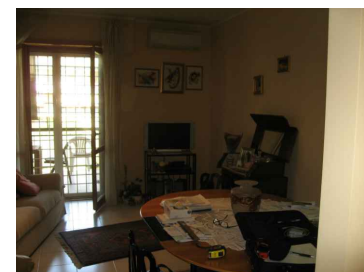

Rivestimento con carta da parati

Presenza di elementi radianti

Presenza di split

Presenza di grate anti-intrusione

- Sostituzione tramezzi divisorii tra appartamenti di 8cm con forati da 15cm
- Rifacimento tramezzi da 8cm
- Rifacimento muratura esterna con cappotto, sp.49cm
- Sostituzione infissi esterni

Presenza di grate anti-intrusione




Scarico lavatrice in cucina






Presenza di elementi radianti



STATO DI FATTO

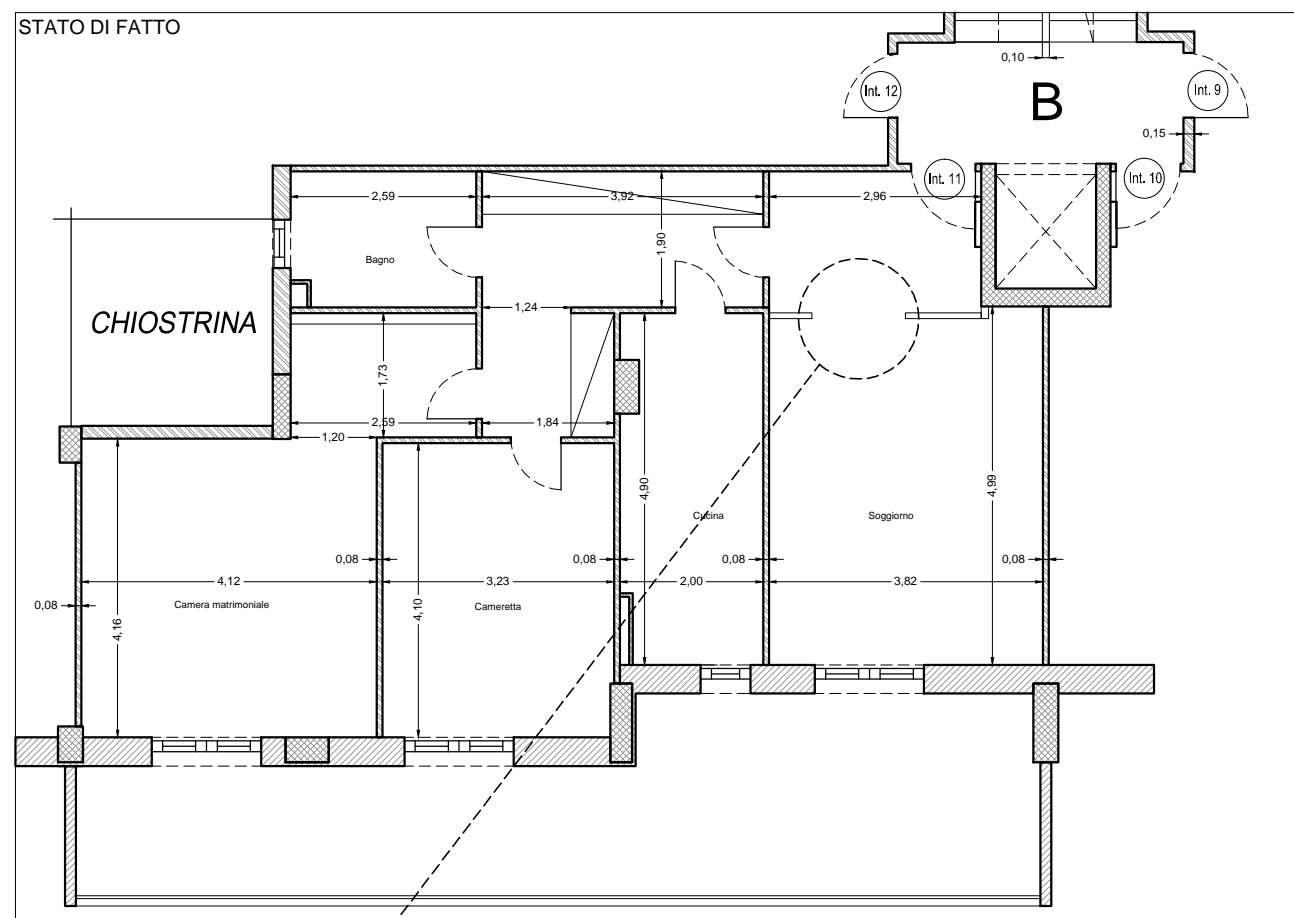


PROGETTO

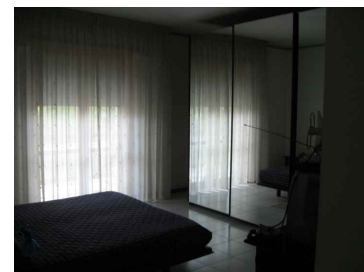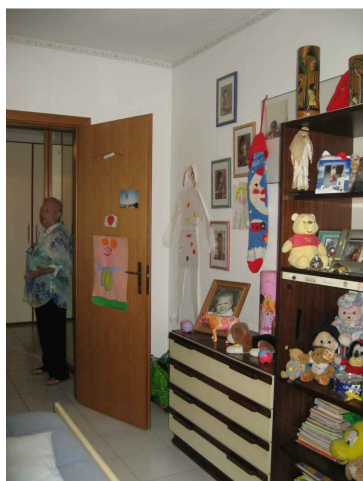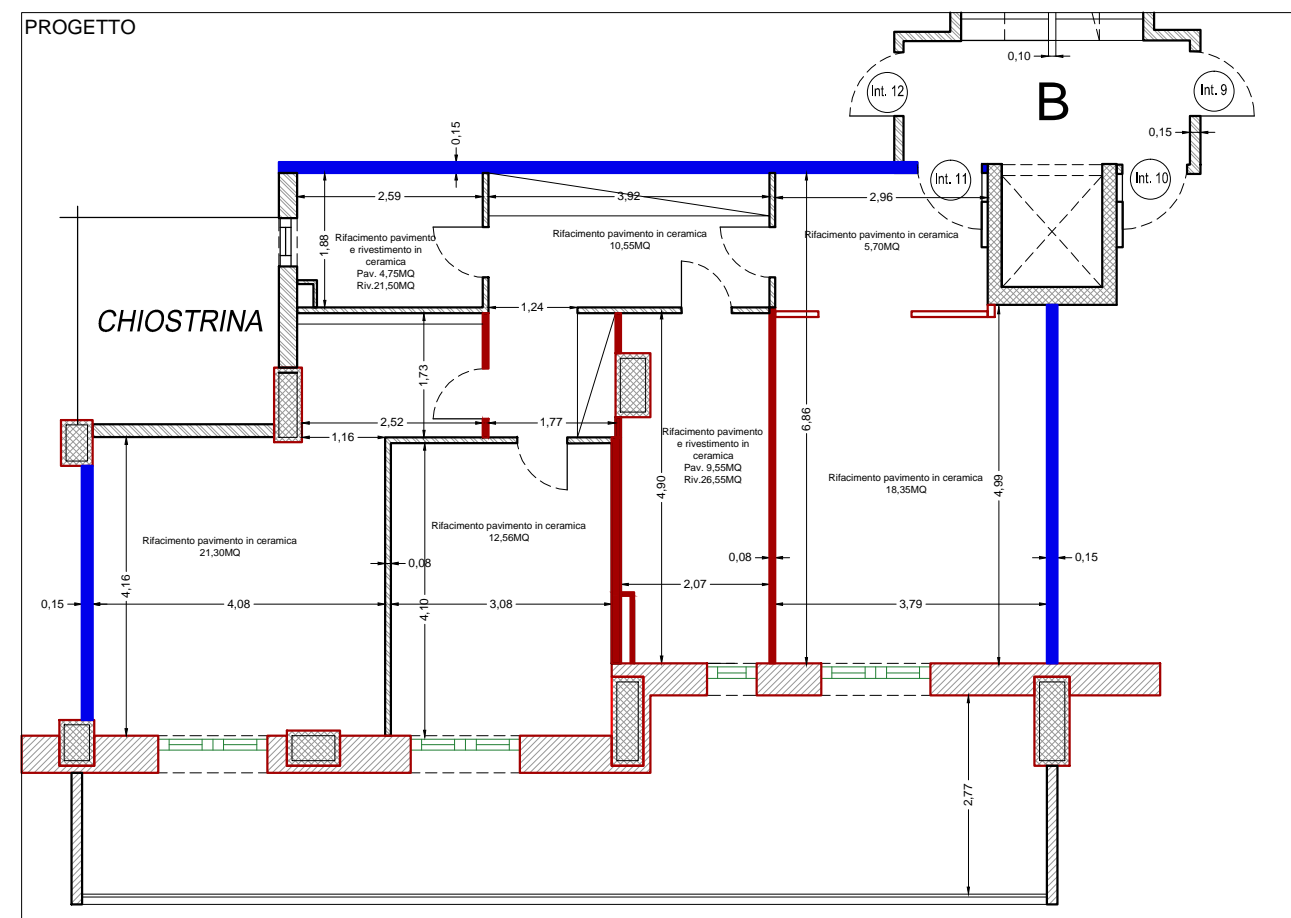

Presenza di grate anti-intrusione




Presenza di elementi radianti

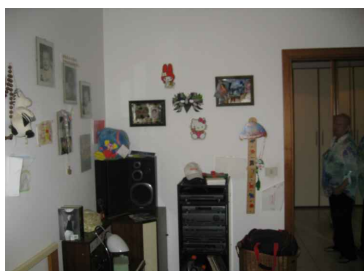




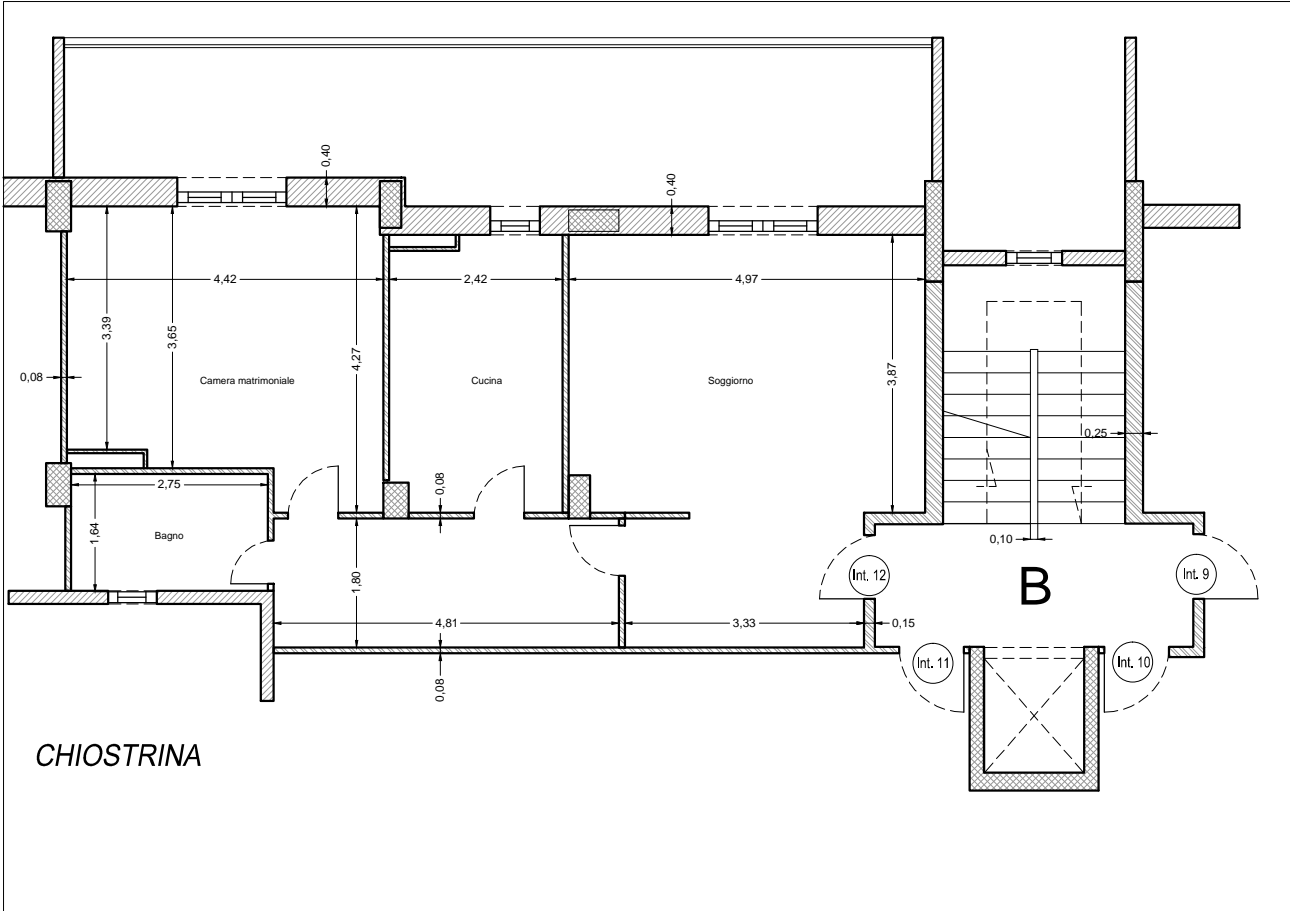

- Sostituzione tramezzi divisori tra appartamenti di 8cm con forati da 15cm
- Rifacimento tramezzi da 8cm
- Rifacimento muratura esterna con cappotto, sp.49cm
- Sostituzione infissi esterni



STATO DI FATTO

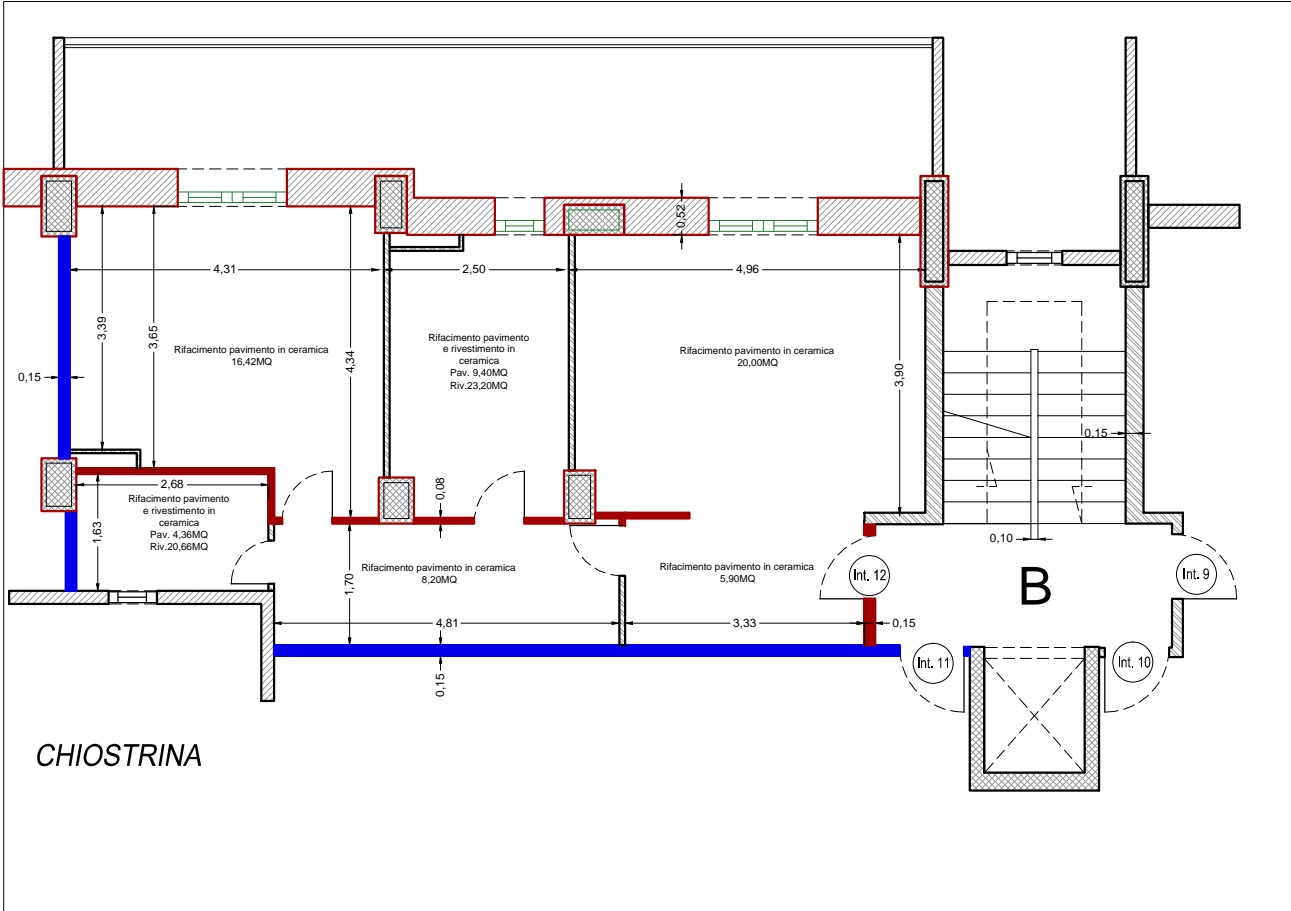


PROGETTO




-  Sostituzione tramezzi divisori tra appartamenti di 8cm con forati da 15cm
-  Rifacimento tramezzi da 8cm
-  Rifacimento muratura esterna con cappotto, sp.49cm
-  Sostituzione infissi esterni

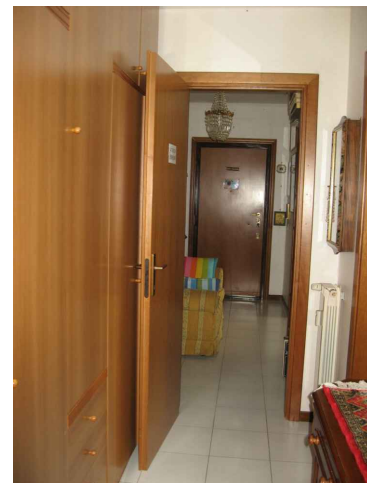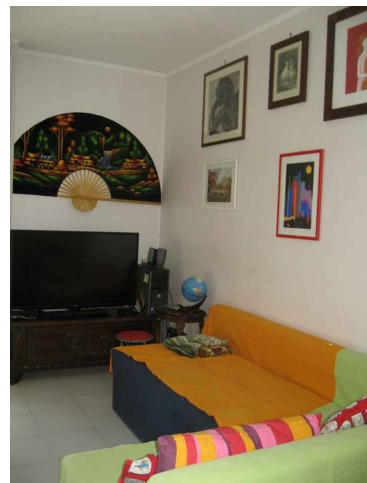


Armadio su misura in corridoio

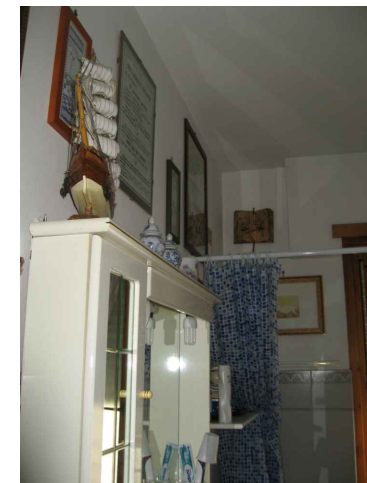


STATO DI FATTO

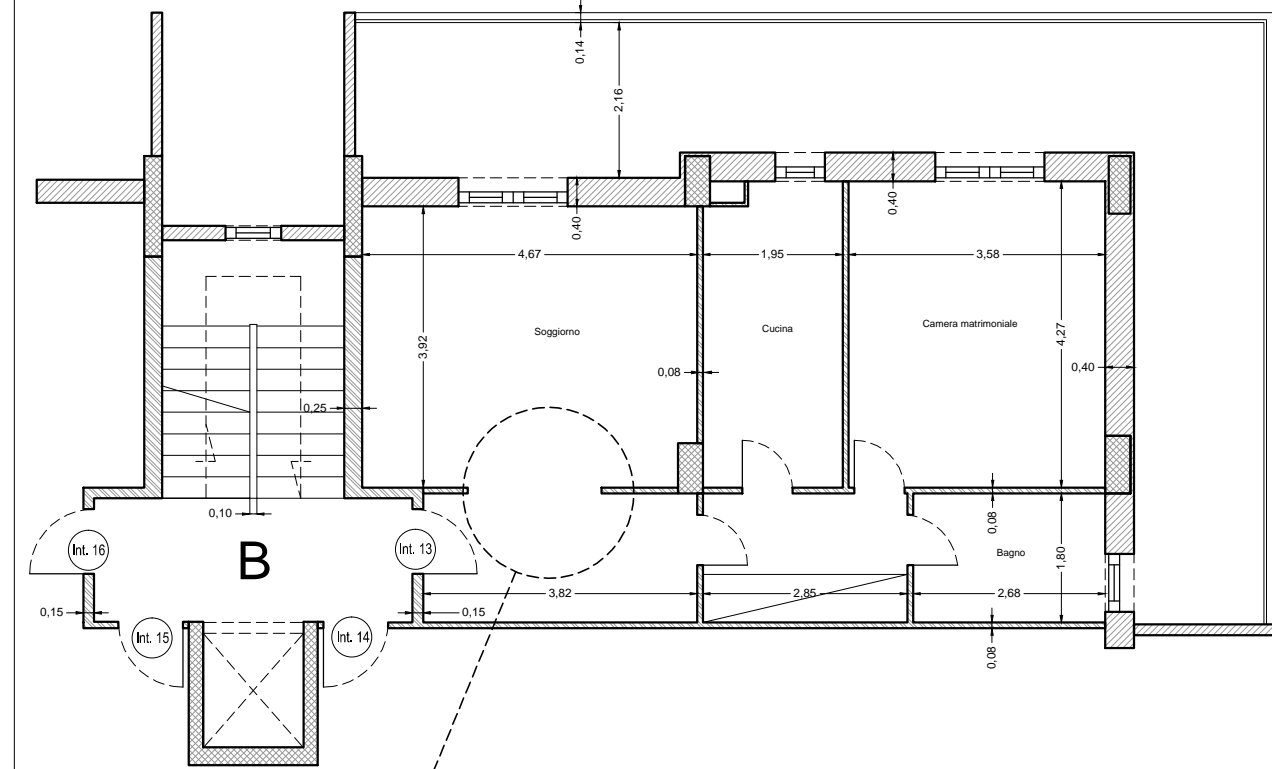


PROGETTO

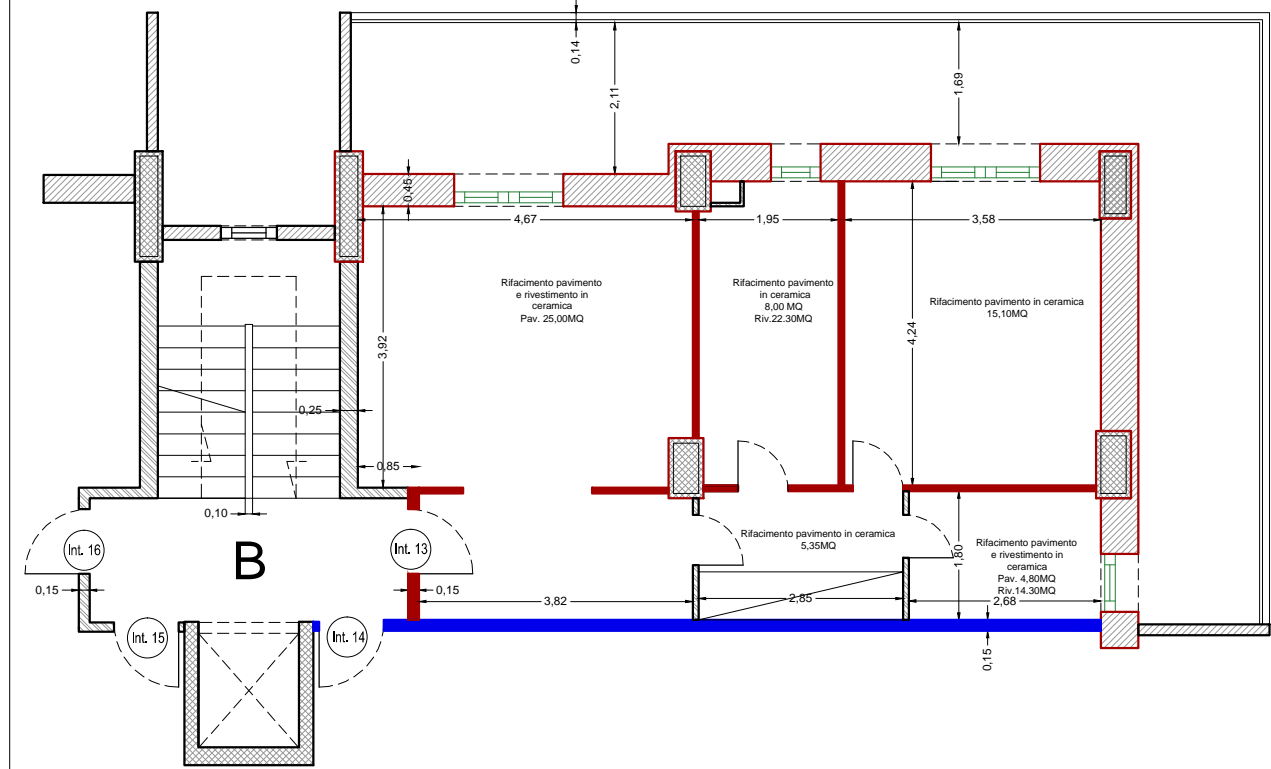


Presenza di carta da parati

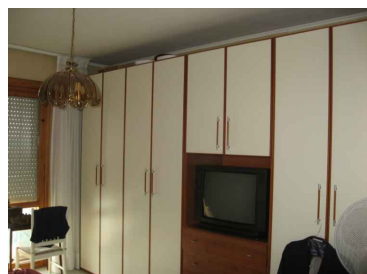


Armadio su misura in camera da letto

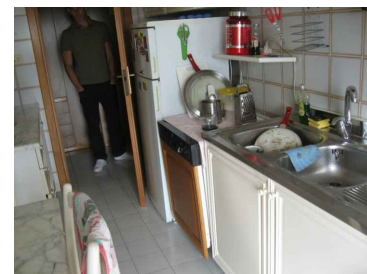


Armadio esterni in alluminio

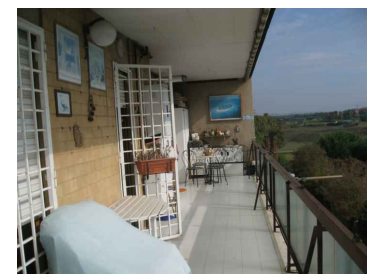

Presenza di grate anti-intrusione

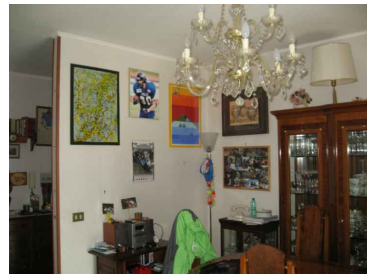

Presenza di split

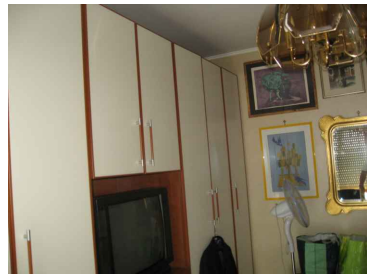



Scarico lavatrice esterno

- Sostituzione tramezzi divisori tra appartamenti di 8cm con forati da 15cm
- Rifacimento tramezzi da 8cm
- Rifacimento muratura esterna con cappotto, sp.49cm
- Sostituzione infissi esterni

B.B.4.13_Edificio B-scala B-Interno 13



Rivestimento con carta da parati

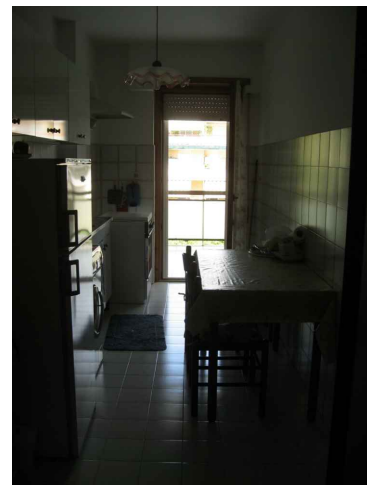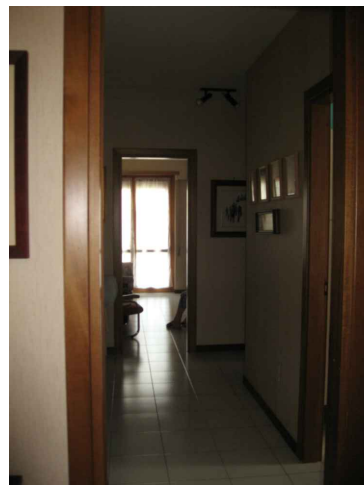

Scarico lavatrice in cucina




Armadi a muro





Presenza di elementi radianti

STATO DI FATTO

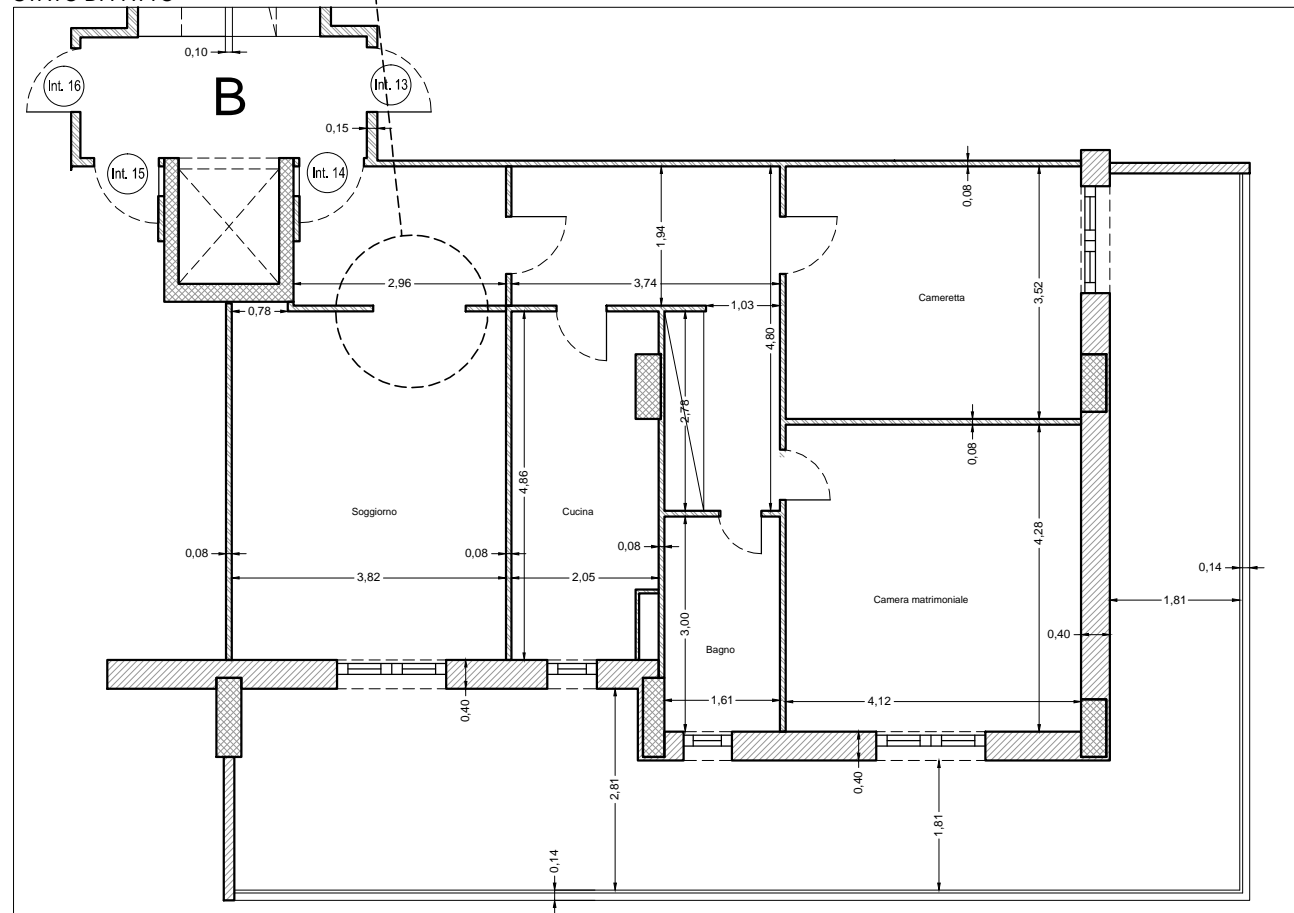


PROGETTO

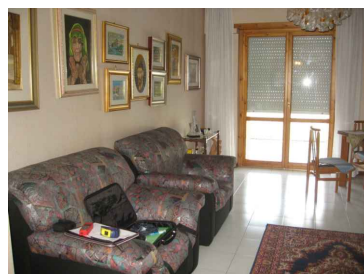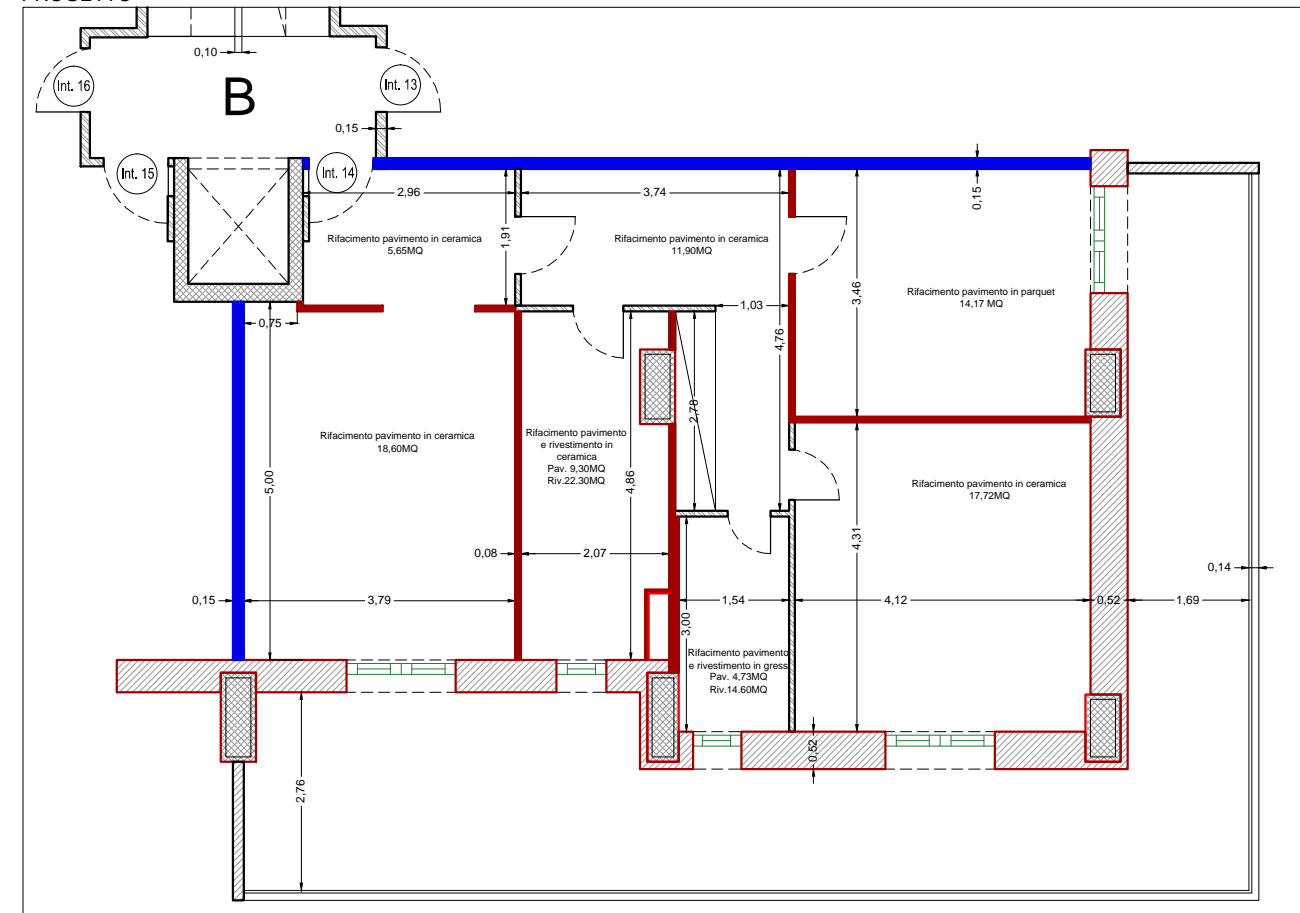


Presenza di elementi radianti



Armadio su misura in corridoio

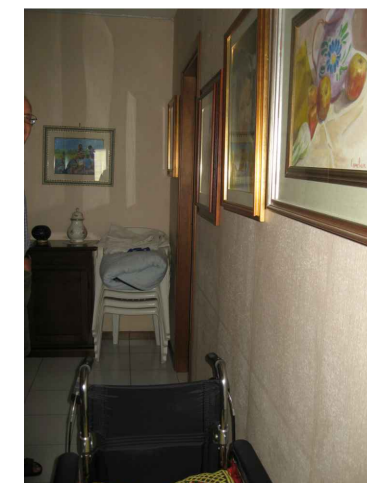


Rivestimento con carta da parati

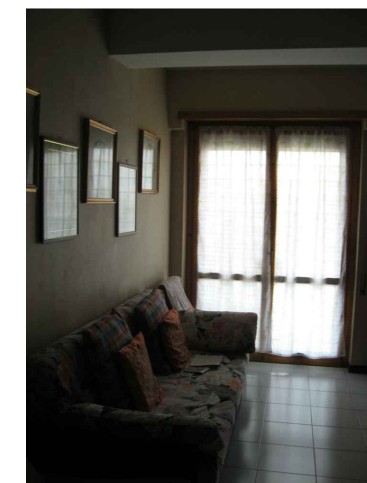

- Sostituzione tramezzi divisori tra appartamenti di 8cm con forati da 15cm
- Rifacimento tramezzi da 8cm
- Rifacimento muratura esterna con cappotto, sp.49cm
- Sostituzione infissi esterni



Ventilatore a soffitto

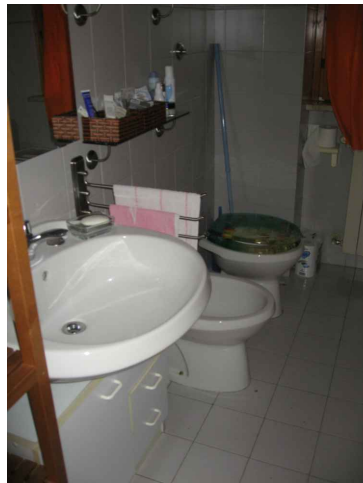


Scarico lavatrice in bagno




Presenza di split


STATO DI FATTO

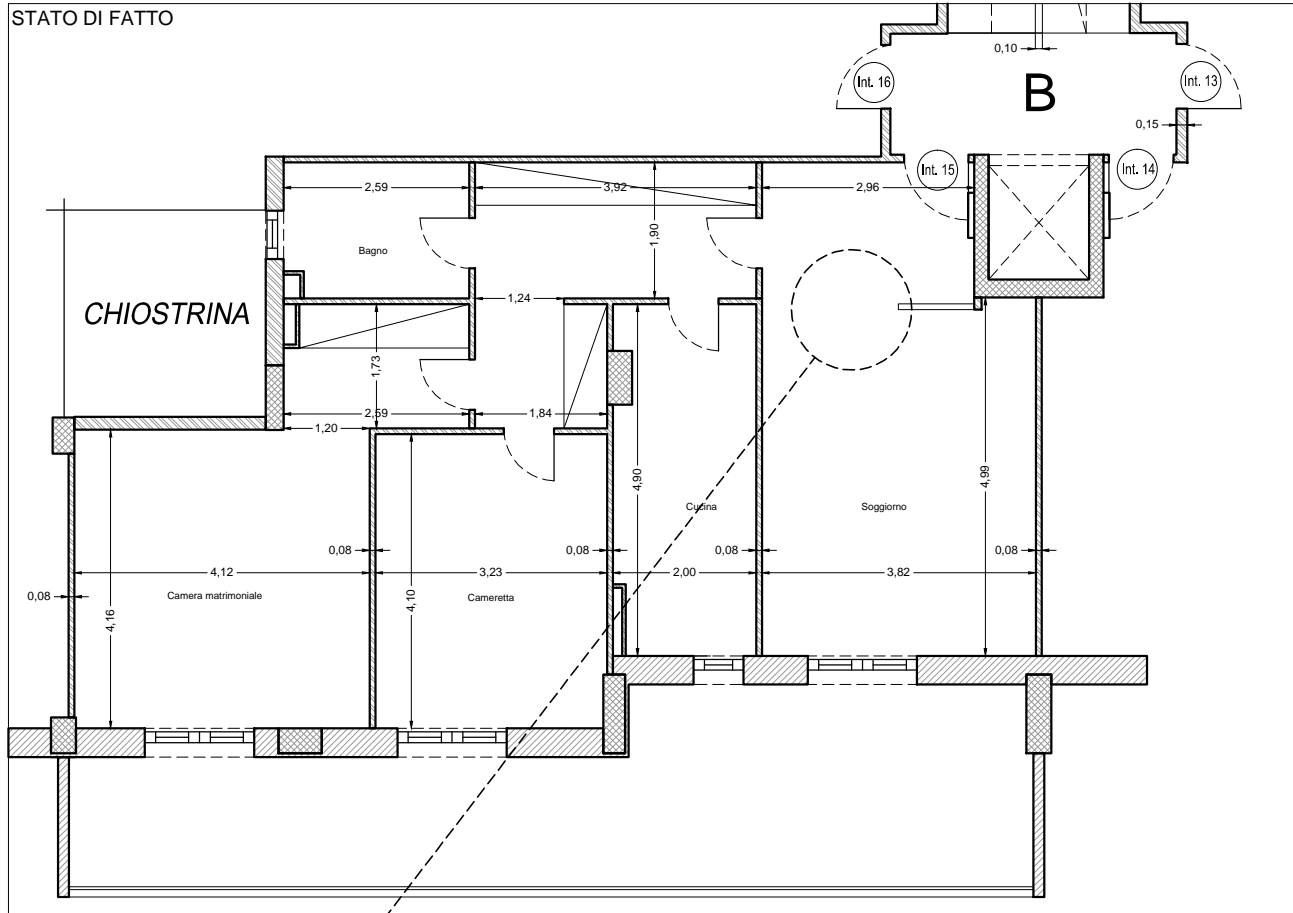

PROGETTO

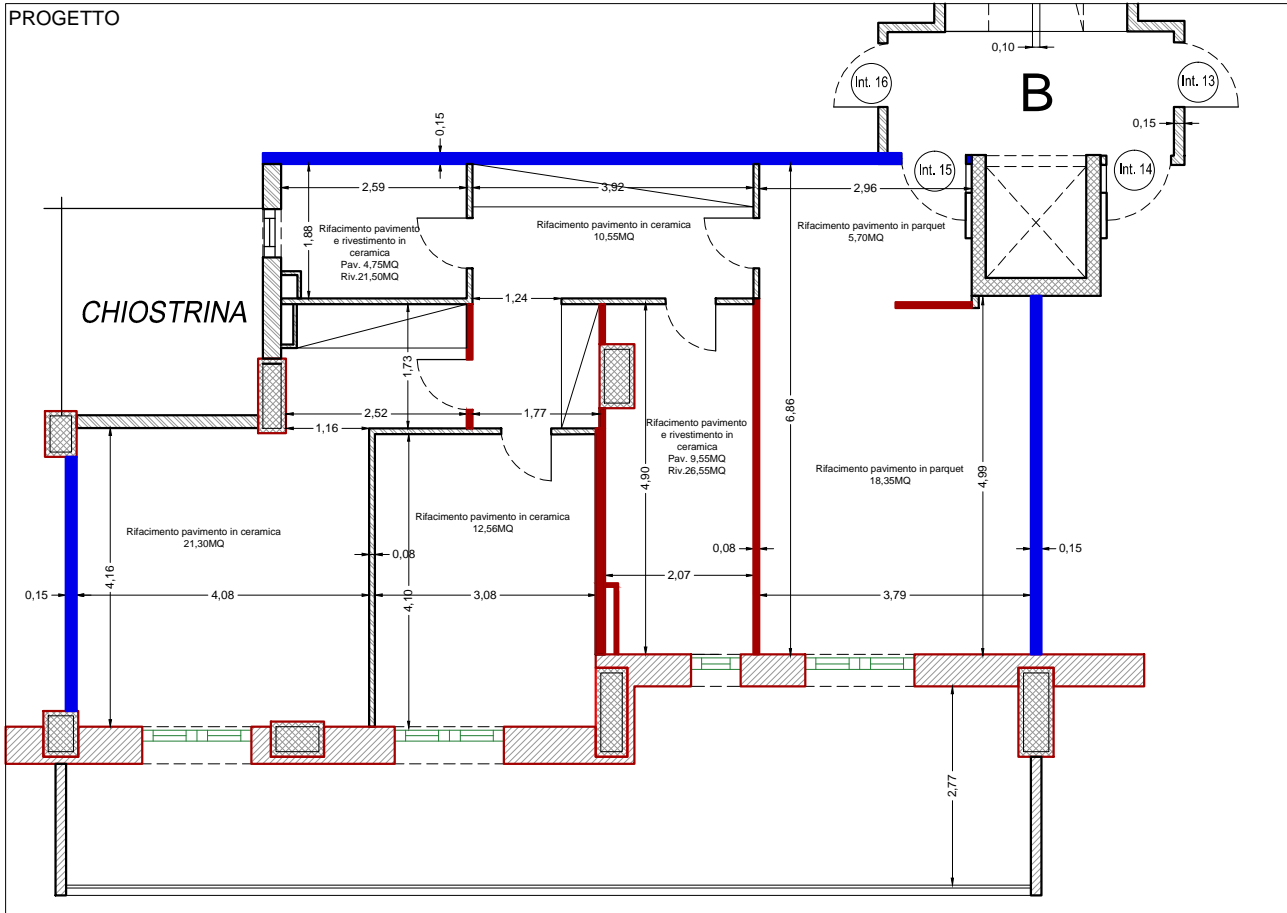

Pavimento in parquet all'ingresso e nel salone

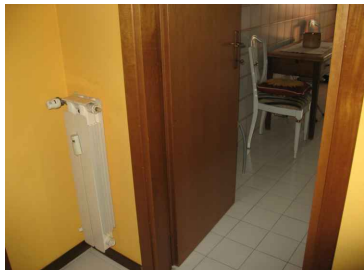

Presenza di elementi radianti



Presenza di split



Armadi su misura in camera da letto



Presenza di split



Armadi su misura in alluminio



Presenza di grate anti-intrusione



Presenza di split





- Sostituzione tramezzi divisori tra appartamenti di 8cm con forati da 15cm
- Rifacimento tramezzi da 8cm
- Rifacimento muratura esterna con cappotto, sp.49cm
- Sostituzione infissi esterni





STATO DI FATTO





Armadio su misura in corridoio

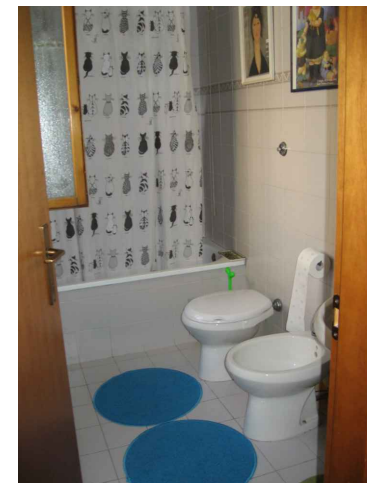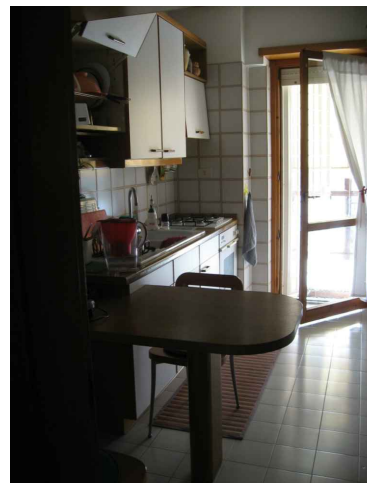

PROGETTO

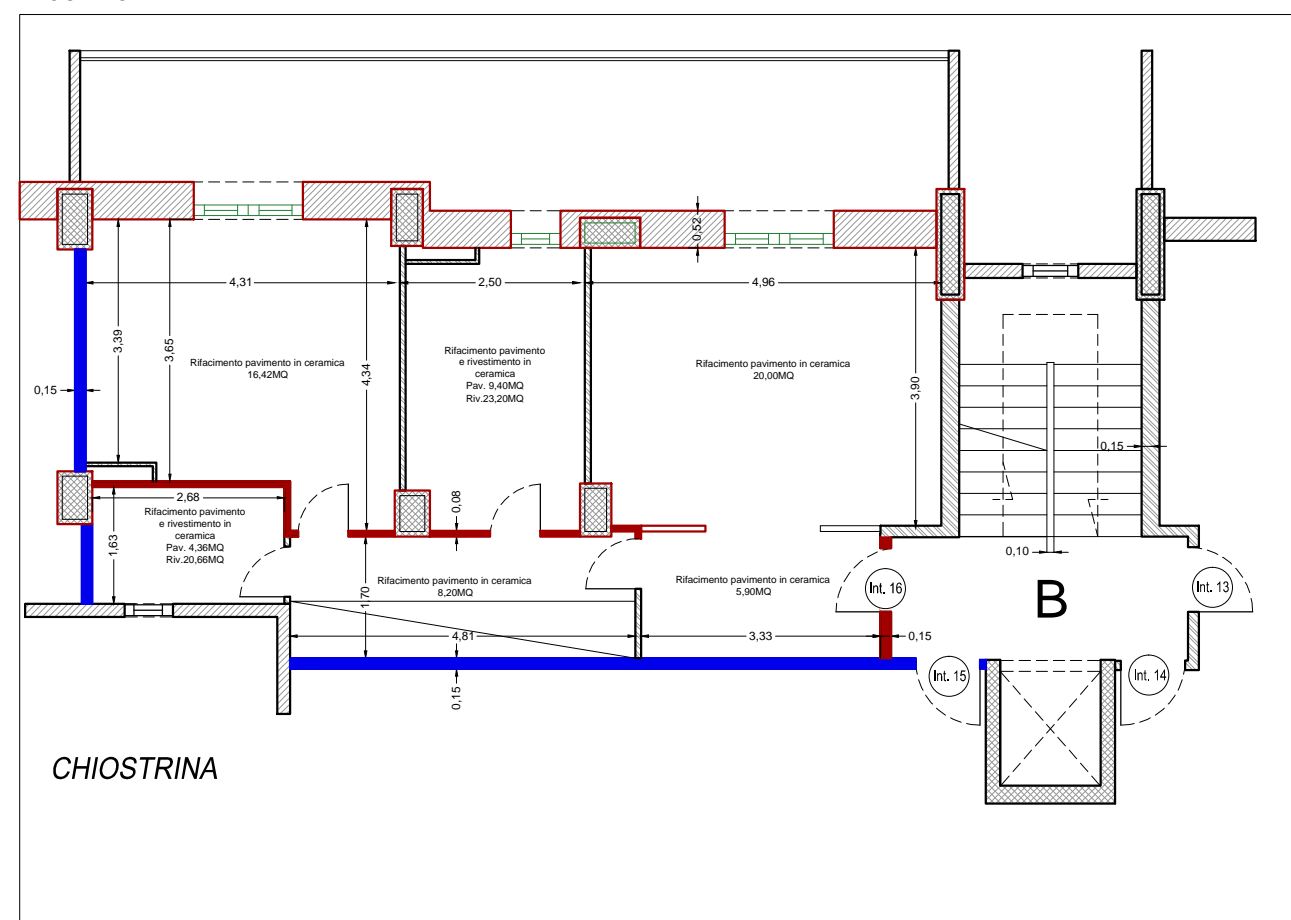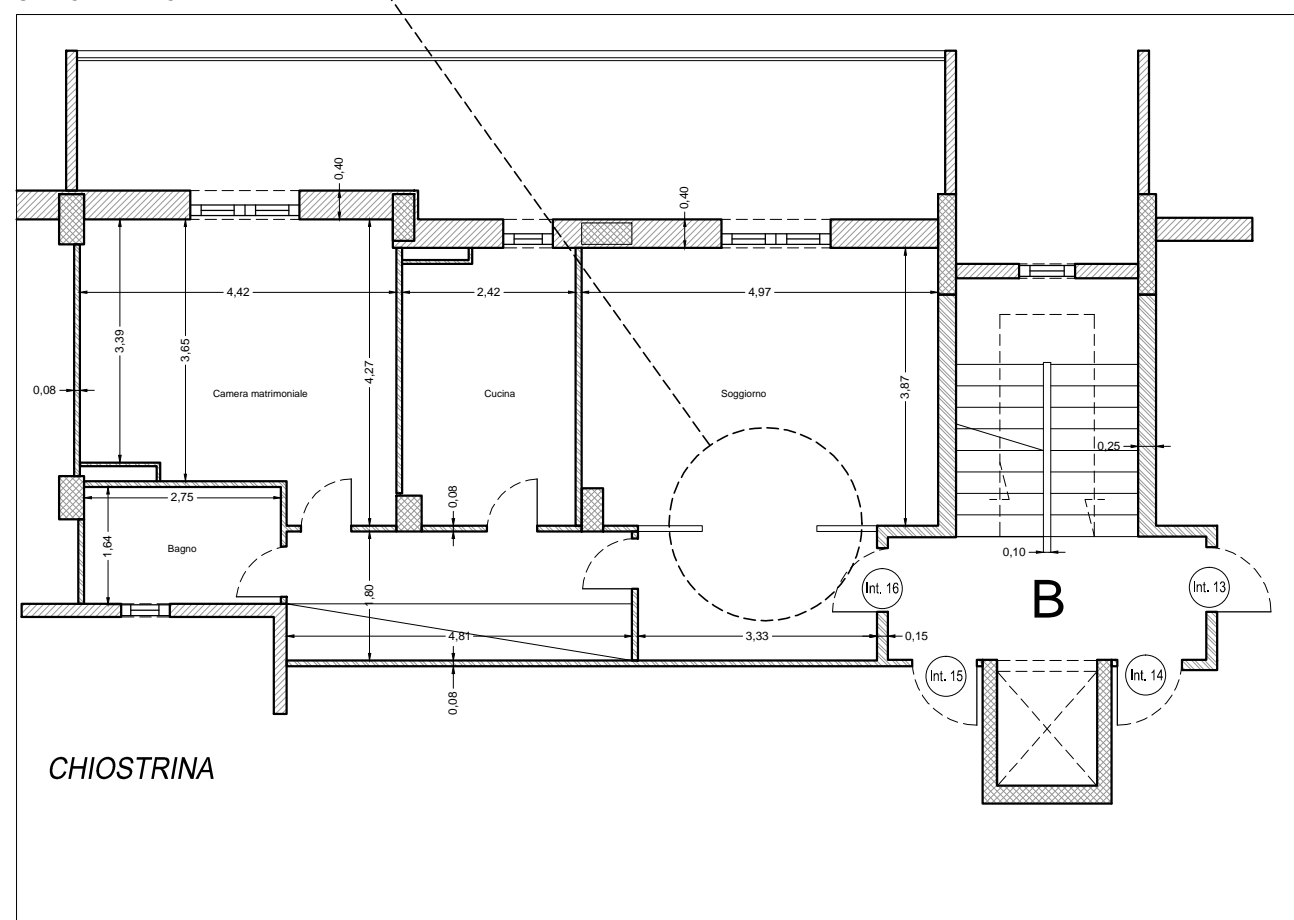

Presenza di split

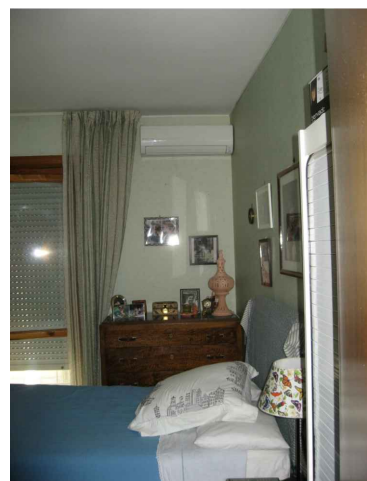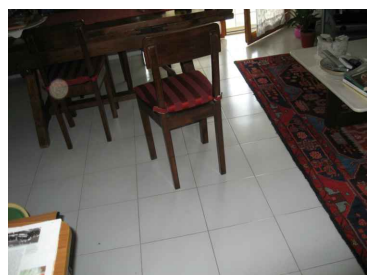

Presenza di split



Scarico lavatrice esterno




Presenza di grate anti-intrusione

- Sostituzione tramezzi divisori tra appartamenti di 8cm con forati da 15cm
- Rifacimento tramezzi da 8cm
- Rifacimento muratura esterna con cappotto, sp.49cm
- Sostituzione infissi esterni




Controsfittito con faretti

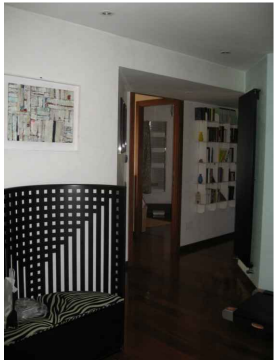

Soffitto corridoio ribassato con faretti



Soffitto cucina ribassato con faretti

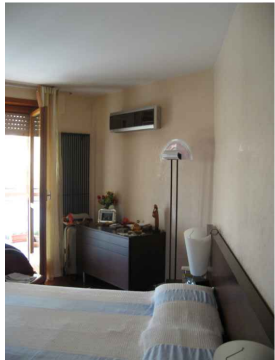

Presenza di split



Porta scorrevole in vetro della cabina armadio



Rivestimento bagno in gress



Piatto doccia in pietra



Rivestimento bagno in gress



Rivestimento bagno in gress



Rivestimento bagno in gress



Rivestimento cucina in alluminio



Rivestimento bagno in gress



Scarico lavatrice esterno



Rivestimento bagno in gress



Rivestimento bagno in tessere di mosaico




Presenza di elementi radianti




Armadi esterni in alluminio


STATO DI FATTO

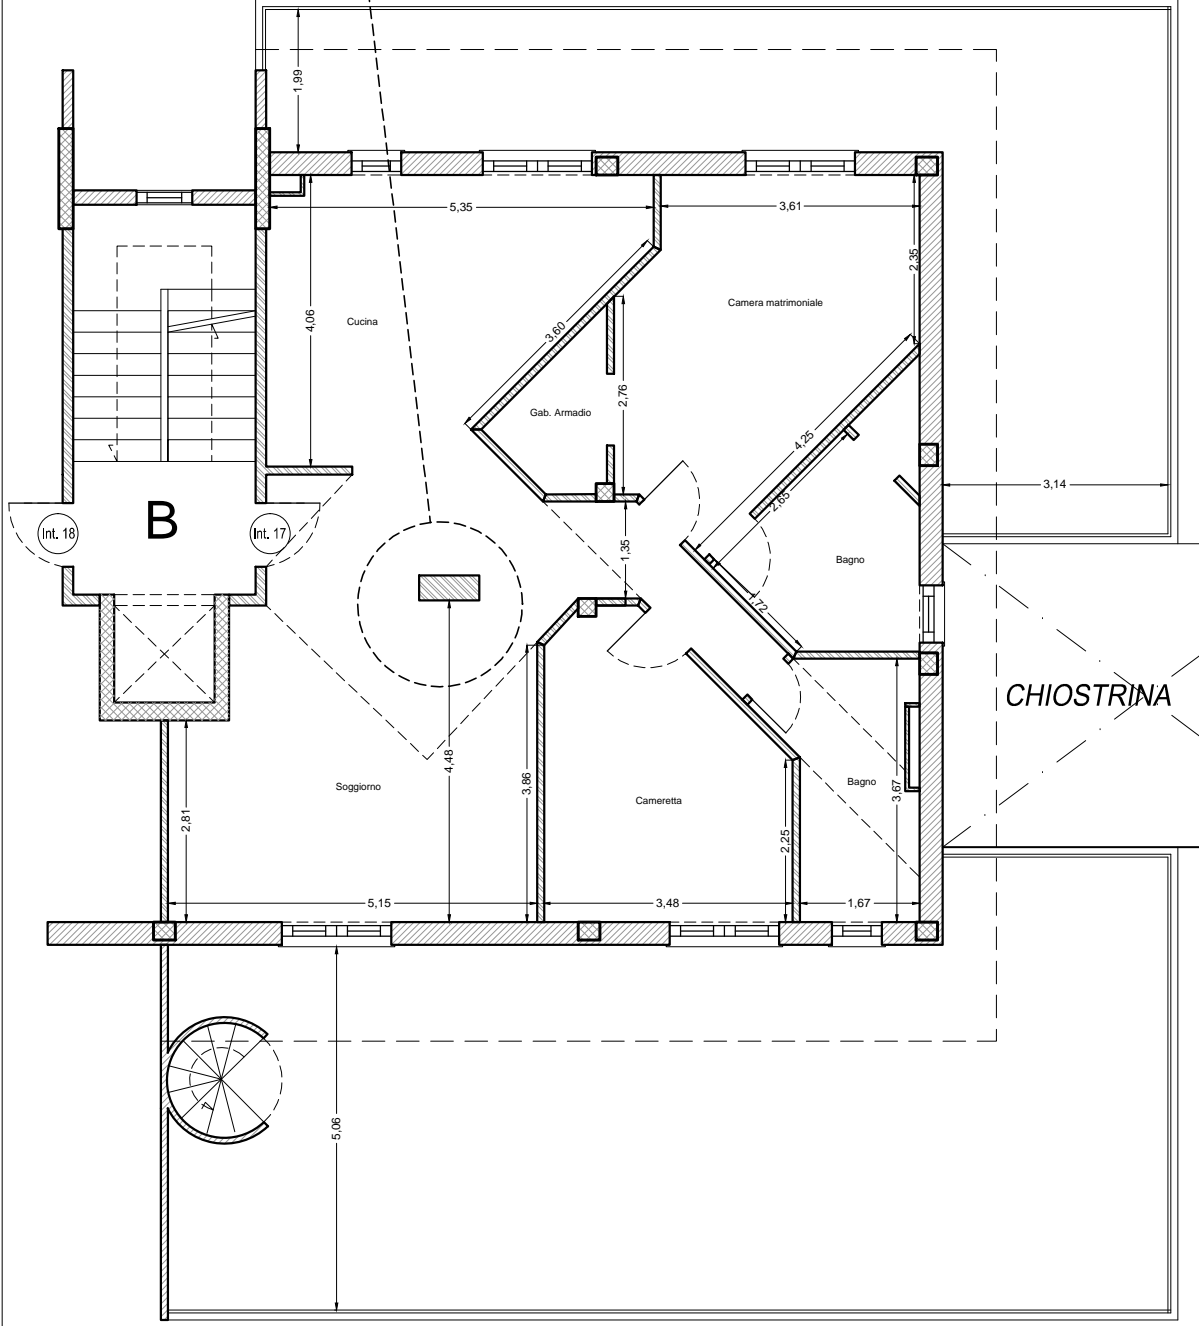

PROGETTO

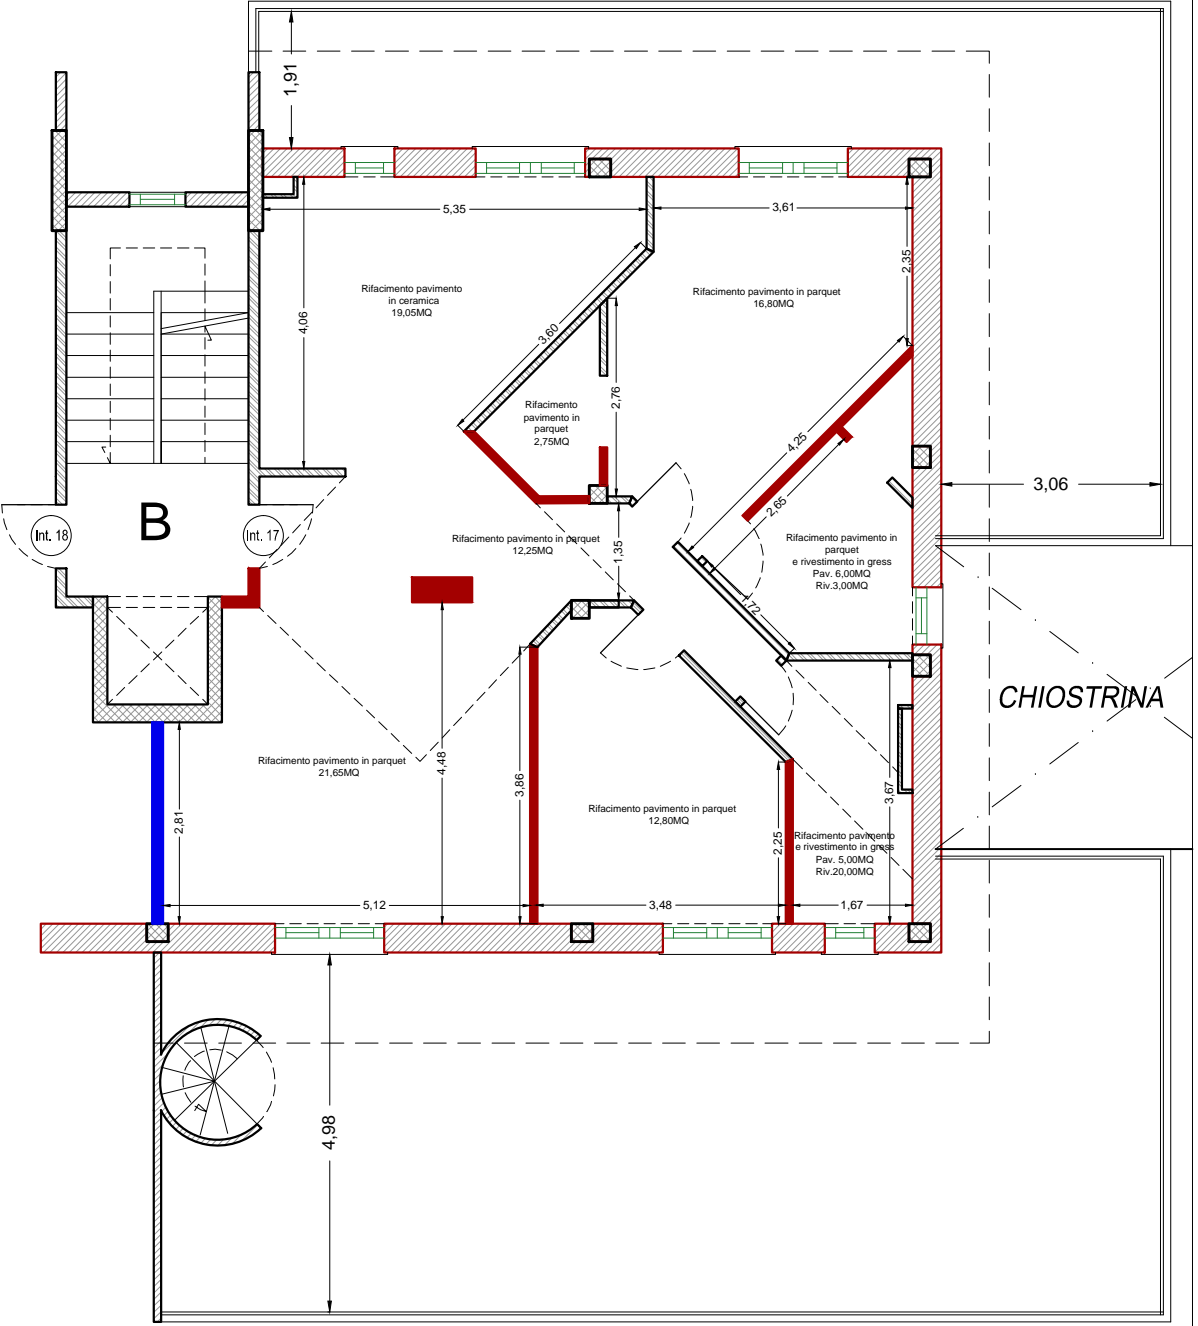

- Sostituzione tramezzi divisori tra appartamenti di 8cm con forati da 15cm
- Rifacimento tramezzi da 8cm
- Rifacimento muratura esterna con cappotto, sp.49cm
- Sostituzione infissi esterni

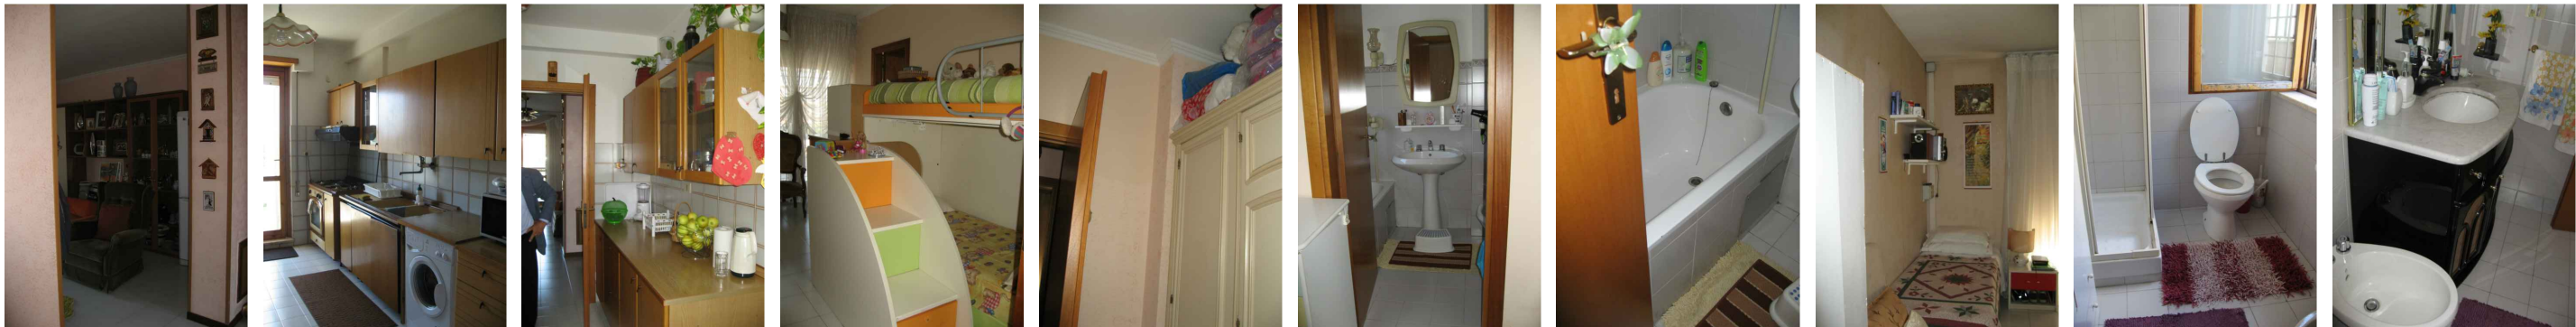


Scarico lavatrice in cucina

Presenza di gessolini a soffitto




Presenza di elementi radianti

STATO DI FATTO

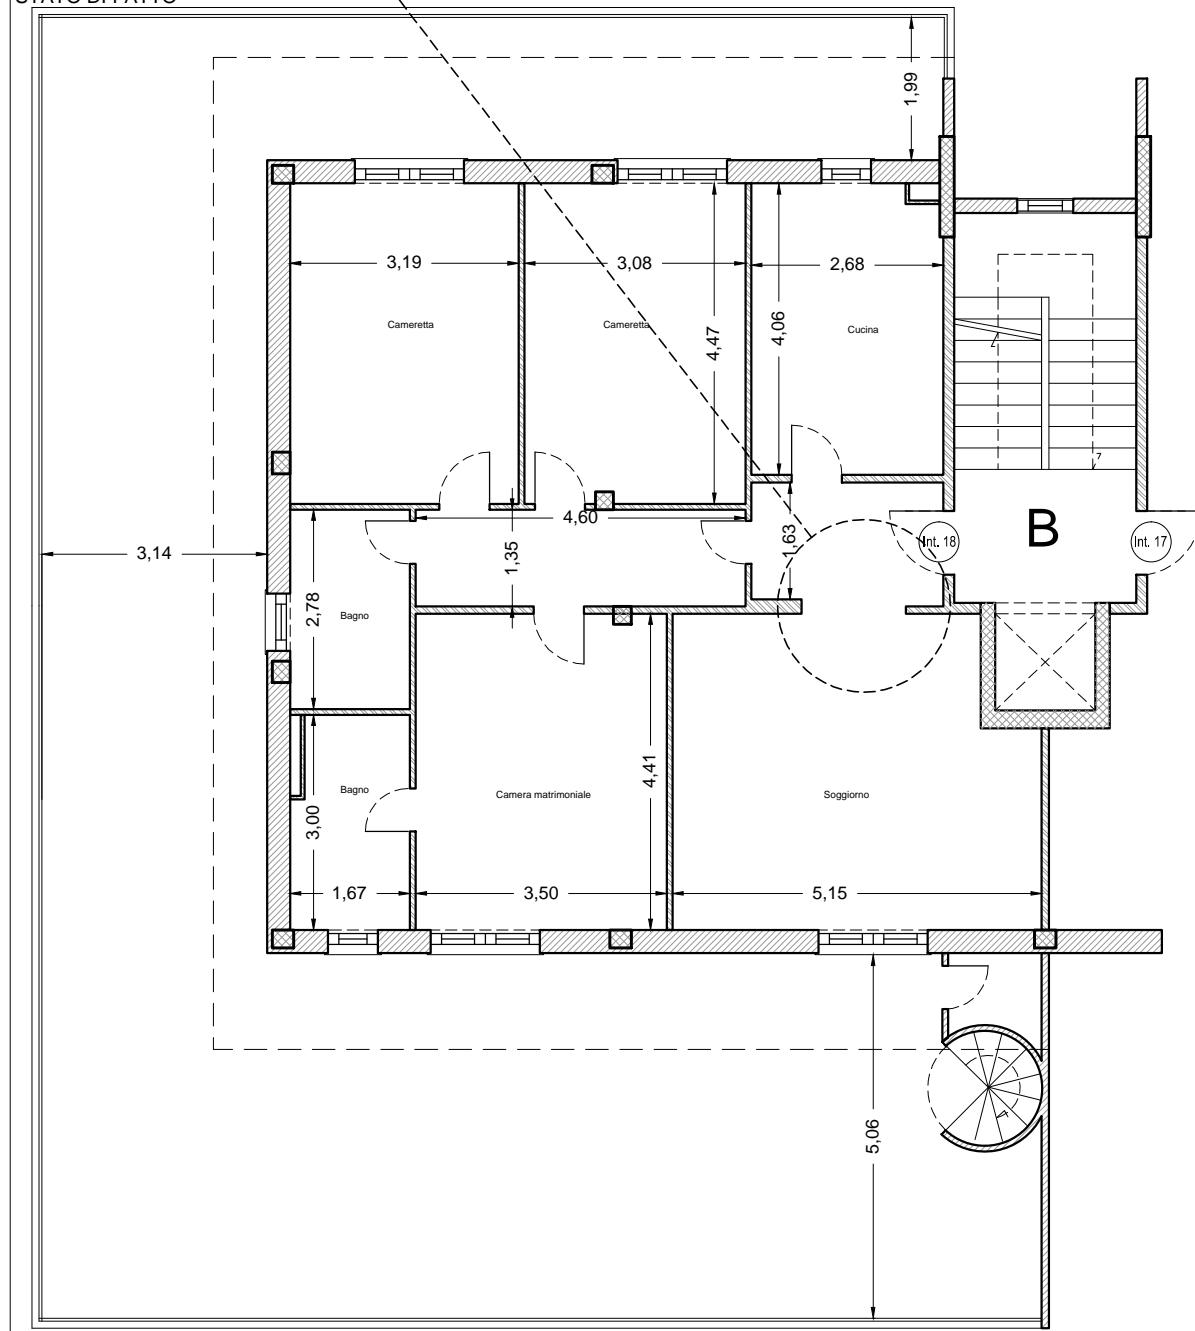

PROGETTO

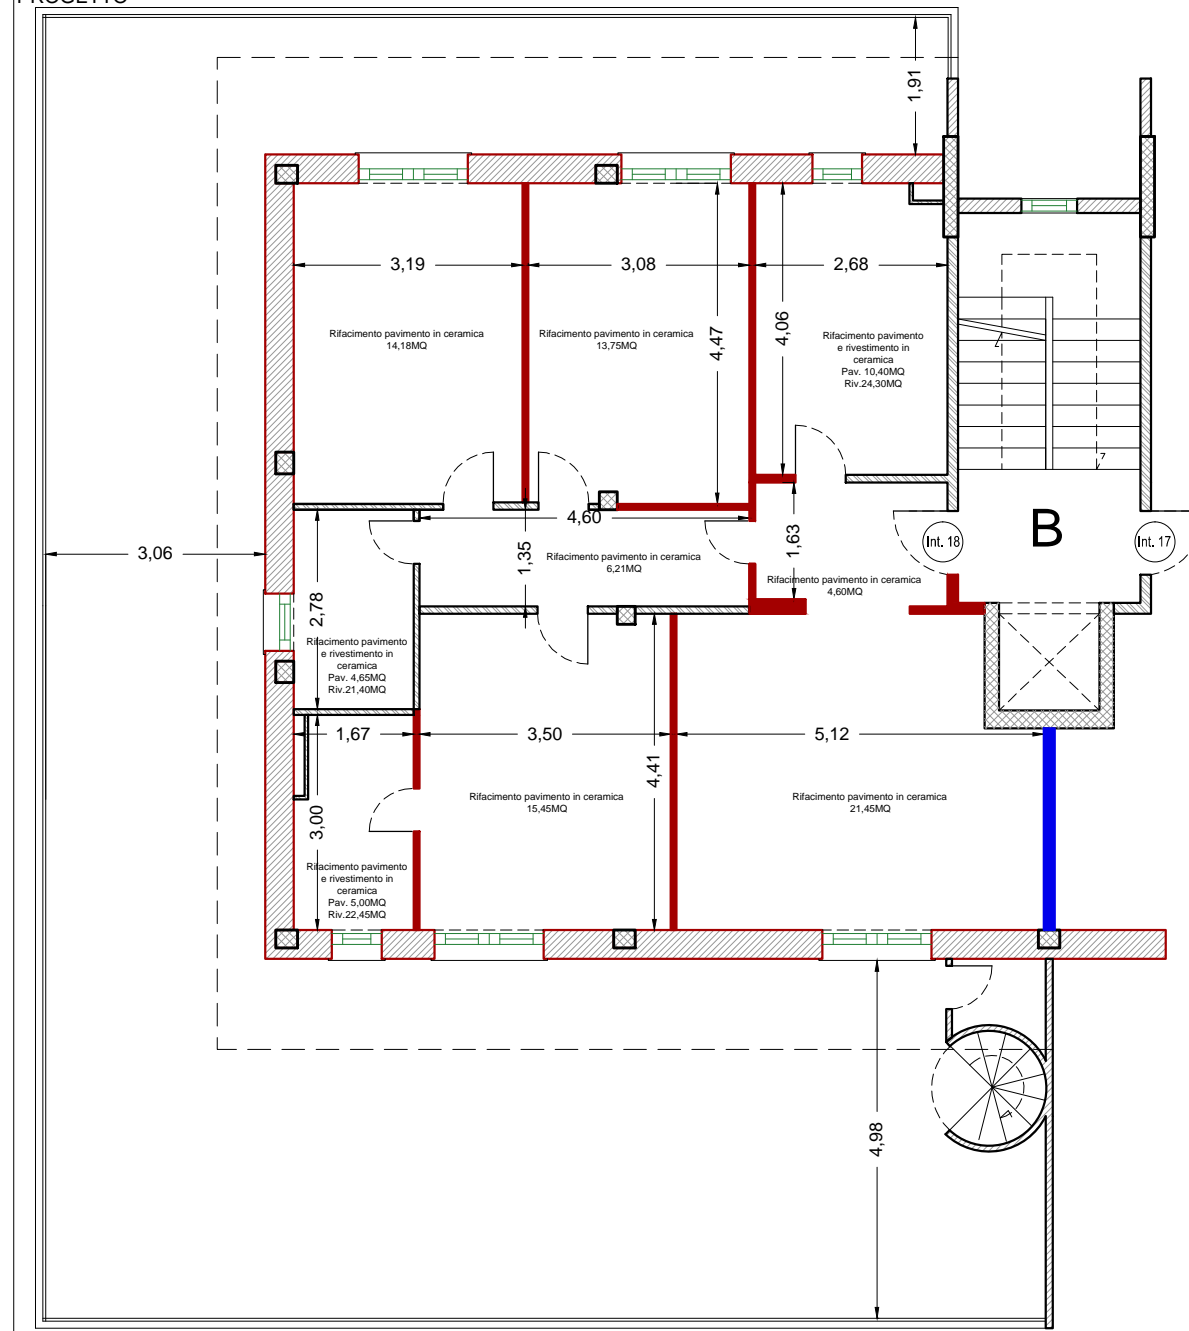

Presenza di grate anti-intrusione



Armadi esterni in alluminio

- Sostituzione tramezzi divisori tra appartamenti di 8cm con forati da 15cm
- Rifacimento tramezzi da 8cm
- Rifacimento muratura esterna con cappotto, sp.49cm
- Sostituzione infissi esterni

B.B.5.18_Edificio B-scala B-Interno 18