




Schemi idraulici

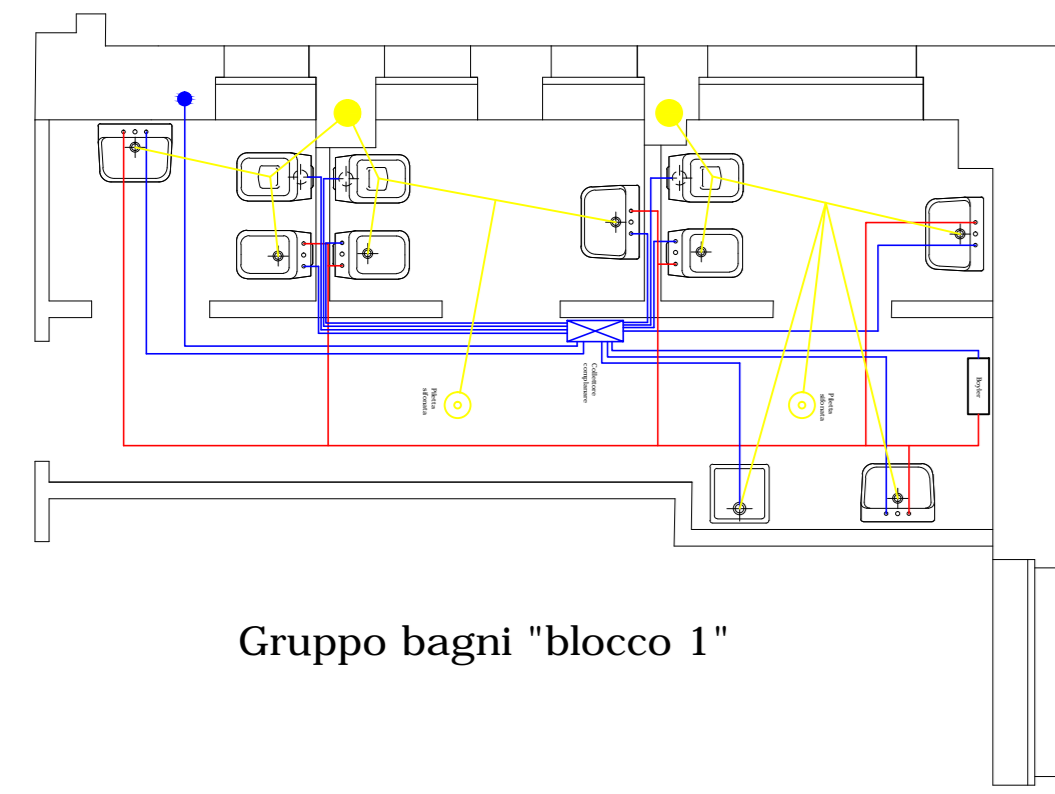


Gruppo bagni "blocco 1"

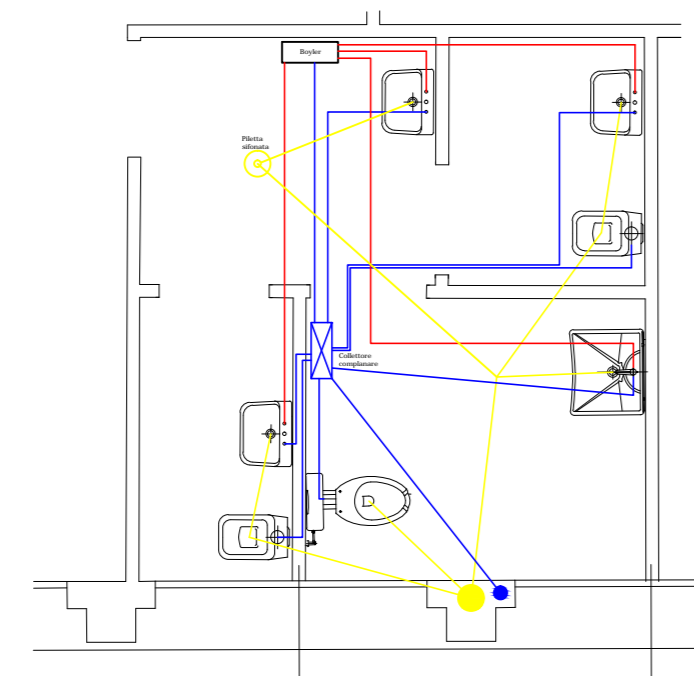

Gruppo bagni "blocco 2"

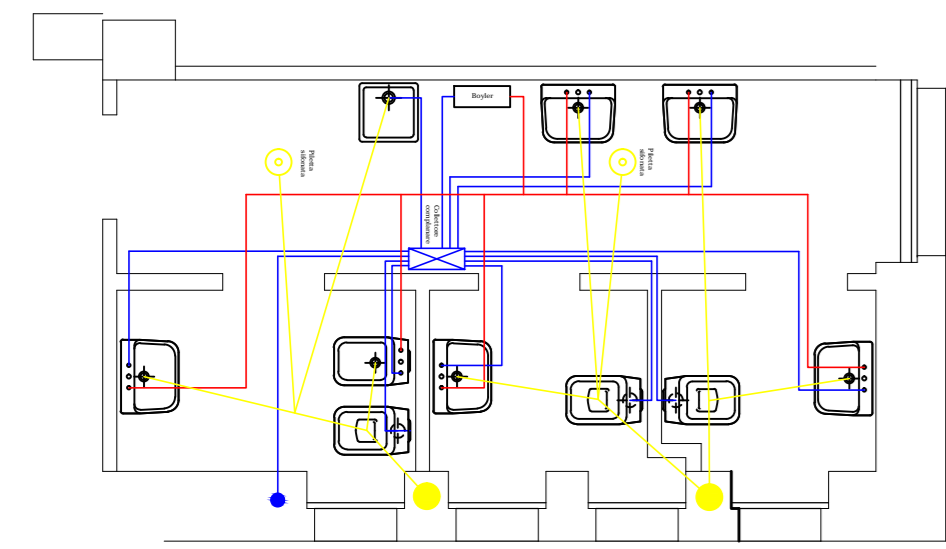


Gruppo bagni "blocco 3"

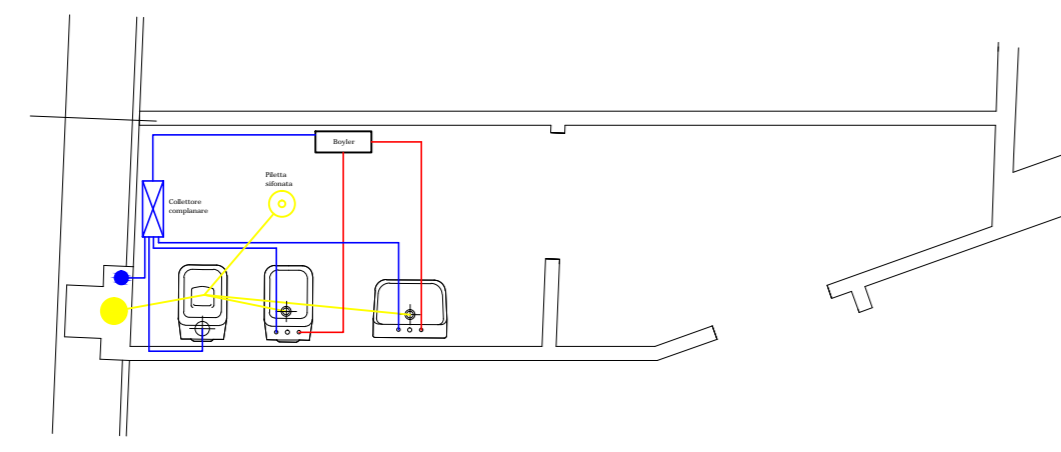


Gruppo bagni "blocco 4"

Piano Terra

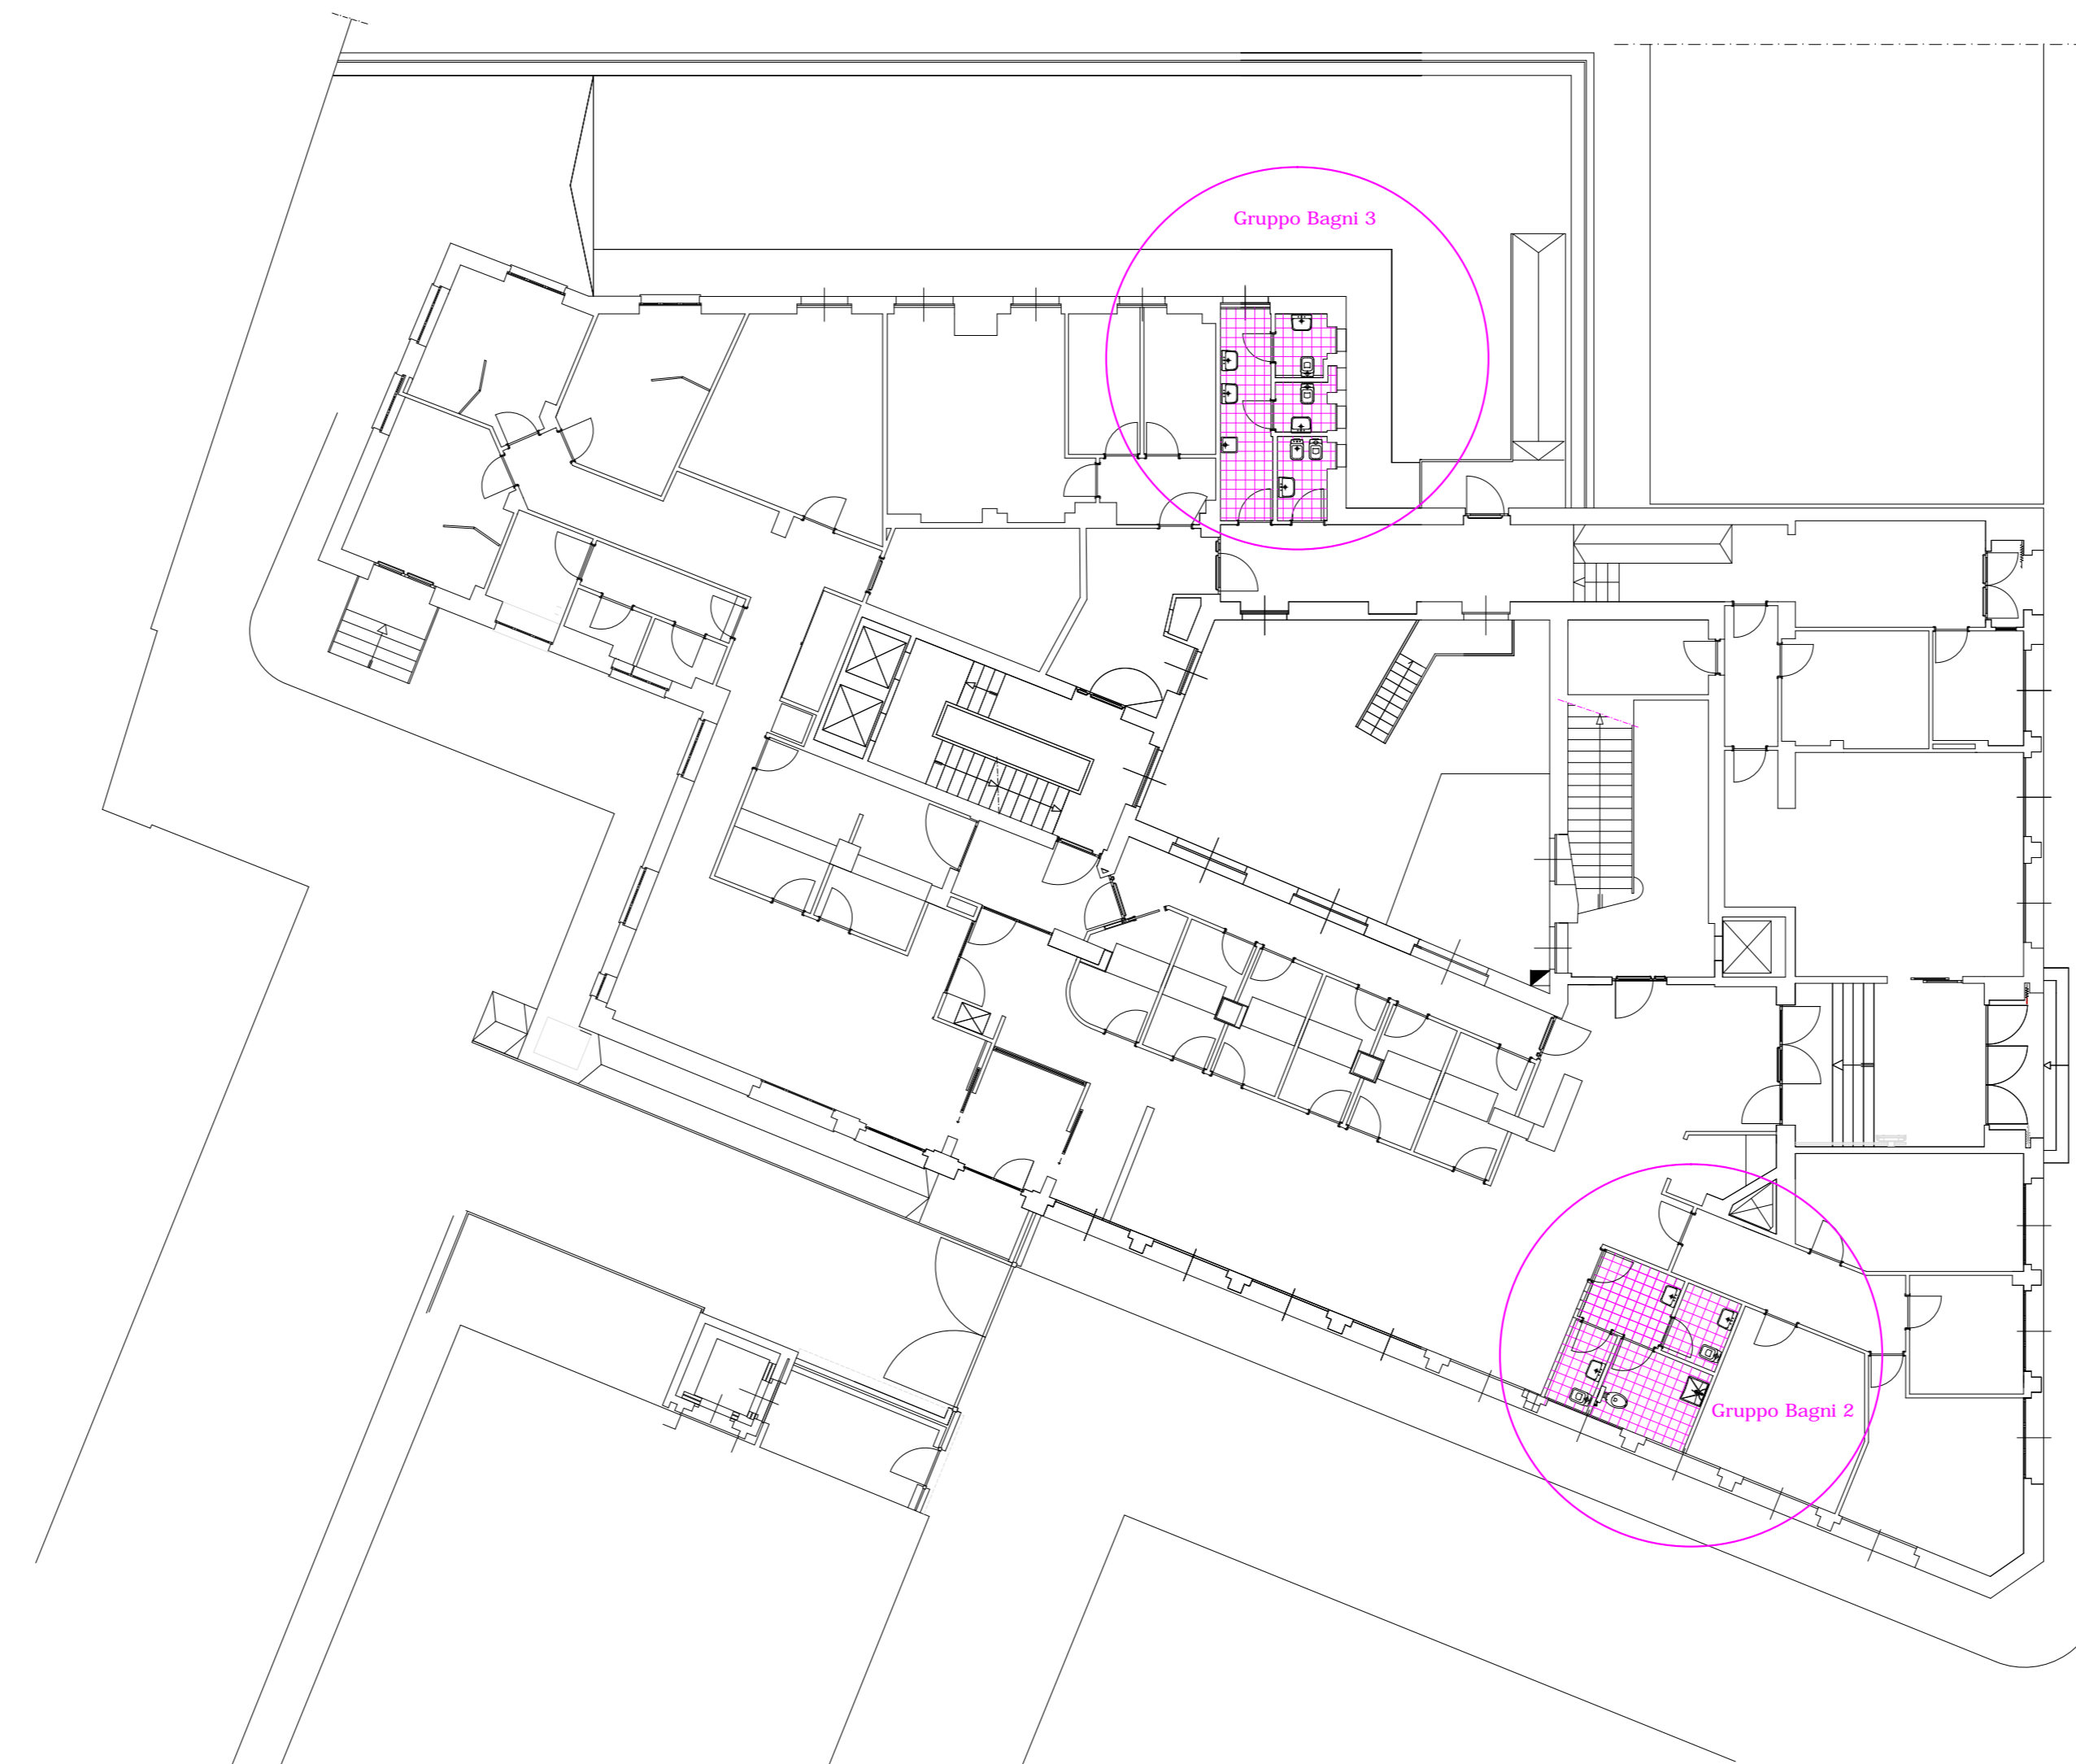

Piano Terzo

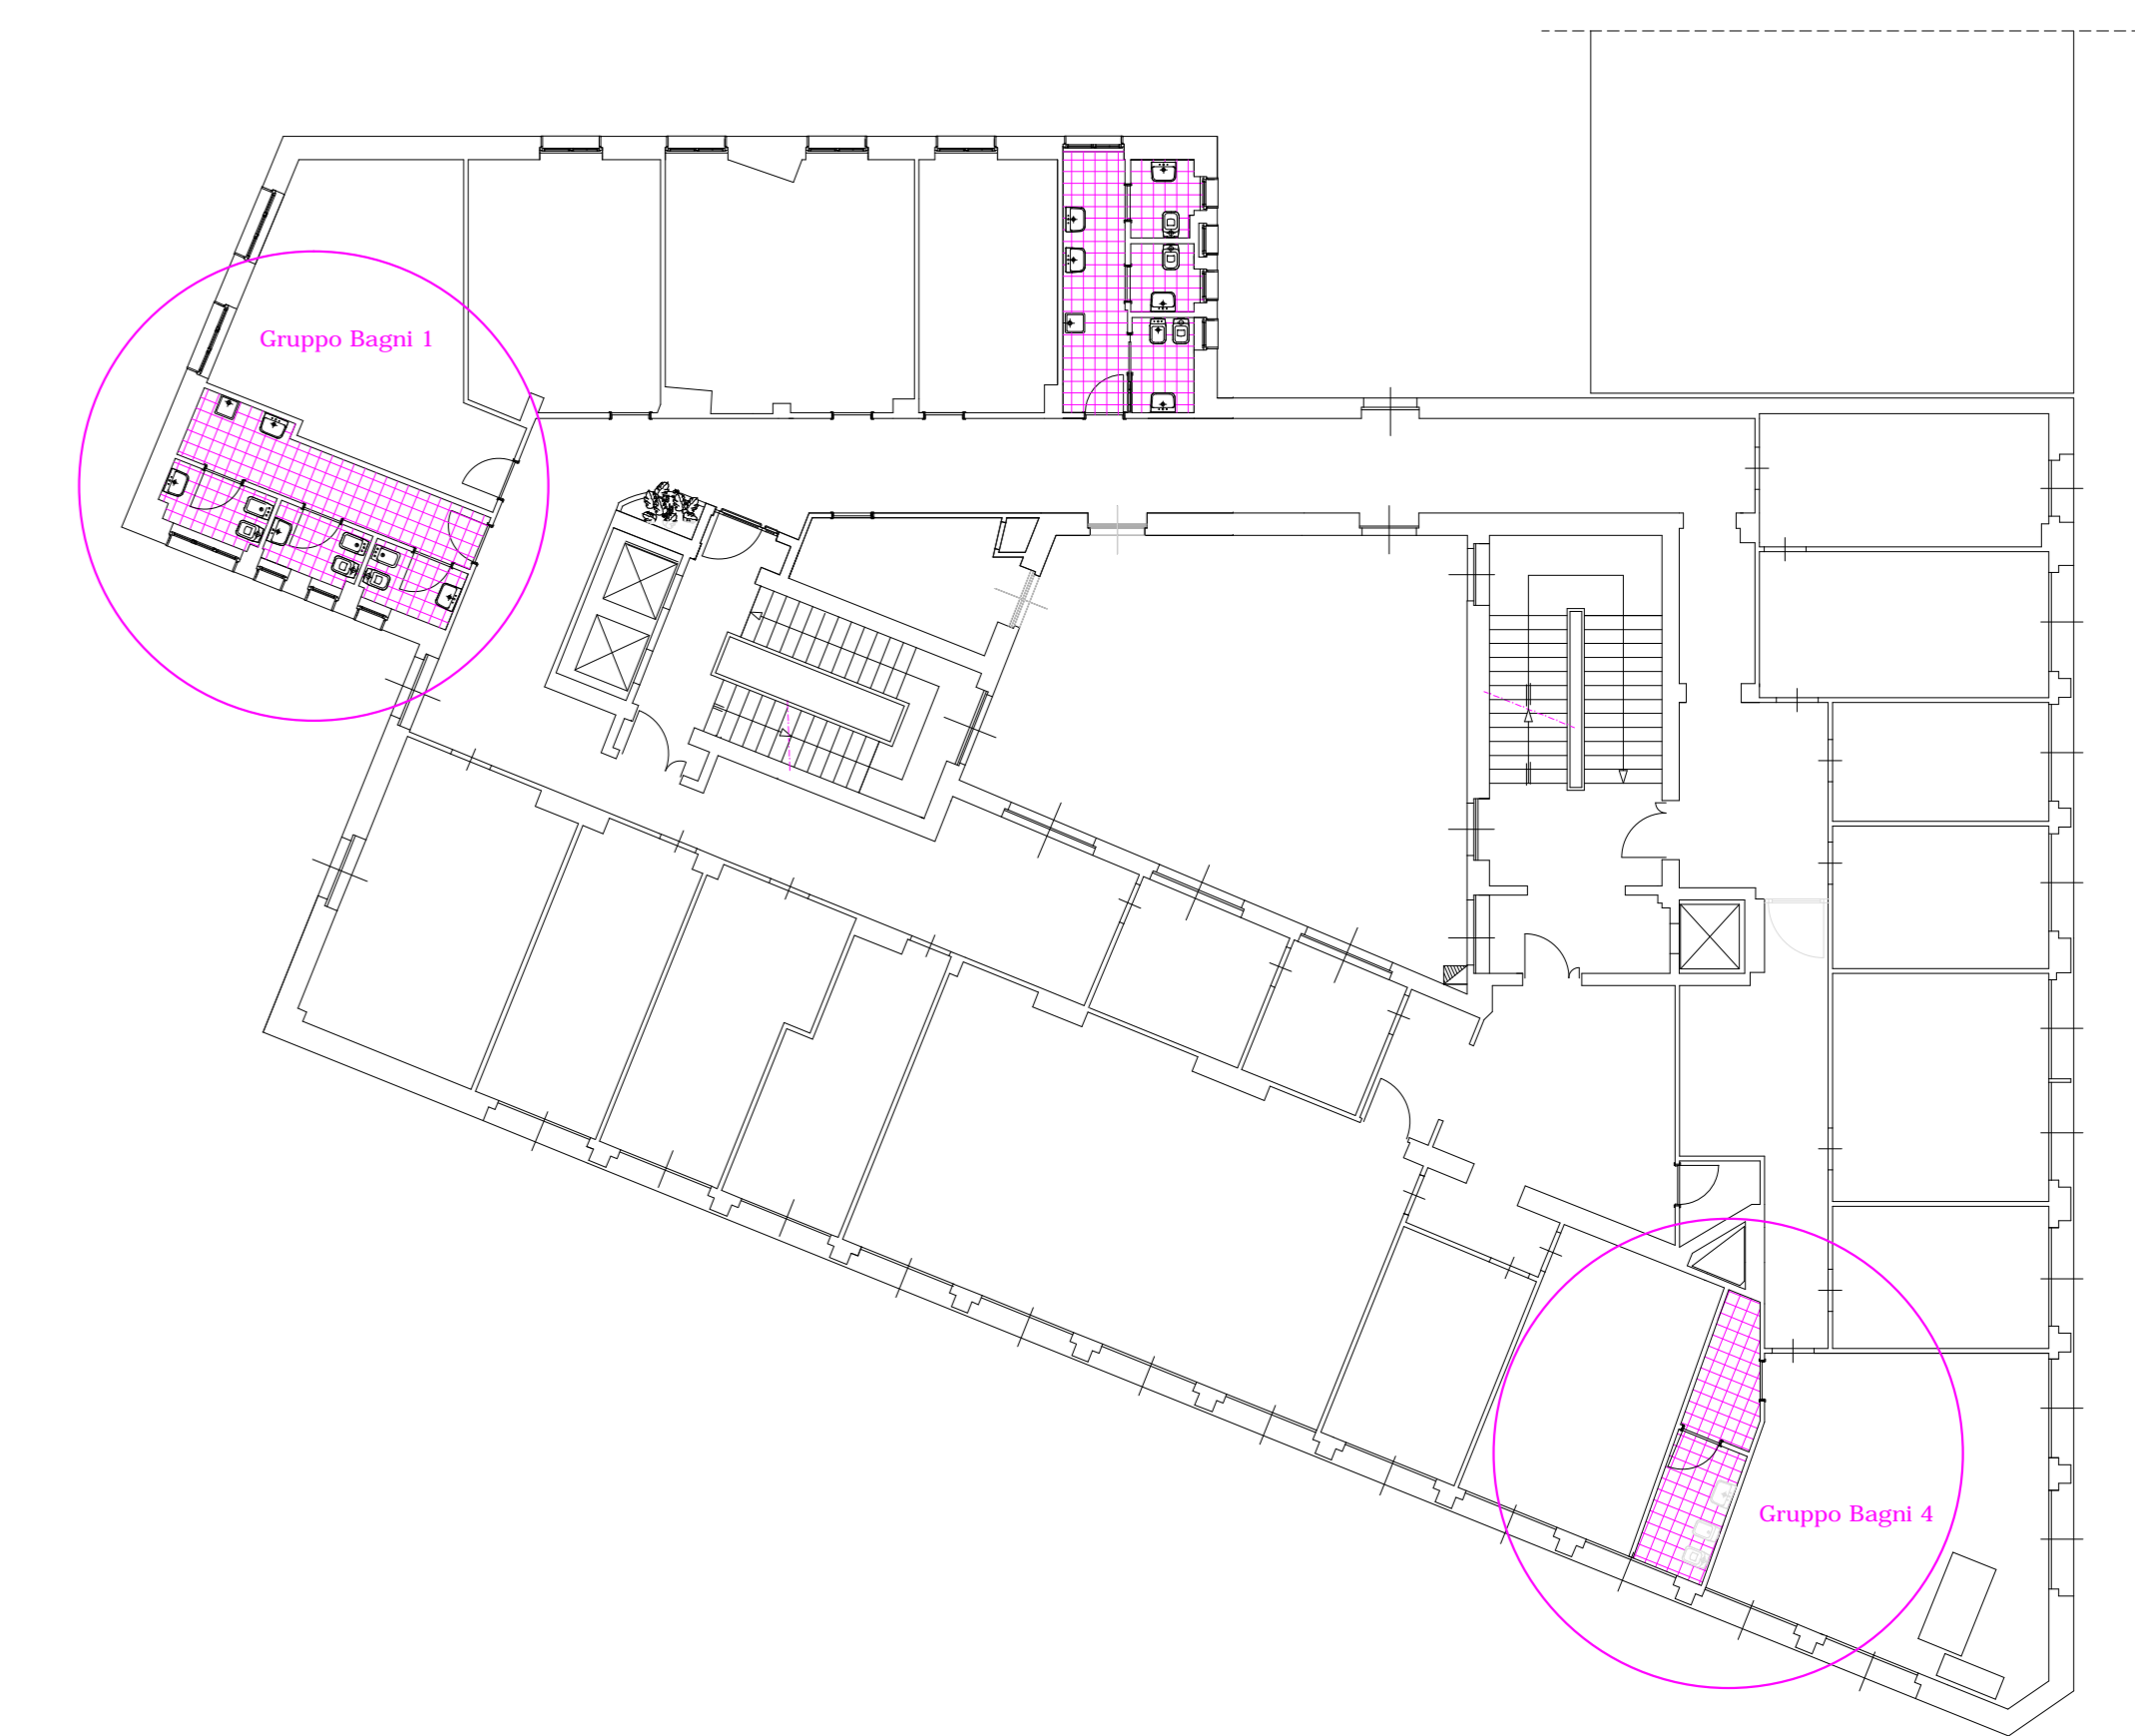

Corso Garibaldi

 Istituto Nazionale Previdenza Sociale	SEDE REGIONALE PER LA CAMPANIA	
	SEDE PROVINCIALE DI SALERNO	
FABBRICATO IN CORSO GARIBOLDI, 30		
PIANO PRIMA PIANO TERZO		
7		
