

ENAM
 ENTE NAZIONALE DI ASSISTENZA MAGISTRALE
 VIALE TRASTEVERE, 231 - 00153 ROMA
 COLONIA MARINA DI GIULIANOVA (TE)
 (LUNGOMARE 2464)

**PROGETTO PER LA REALIZZAZIONE DI CHIOSCO RISTORO
 SU SITO DEMANIALE IN CONCESSIONE**
PER INFO: TEL. 06.52001111 - WWW.ENAM.IT


Tit. n° **14**
 R.M. 133

IL PROGETTISTA
**IMPIANTO IDRICO - IRRIGAZIONE -
 FOGNARIO**

IL RESPONSABILE DEL
 PROGETTAMENTO

VISTO

Architettura: **Studio G. G. G.**
 Via ...
 Tel. ...
 E-mail: ...

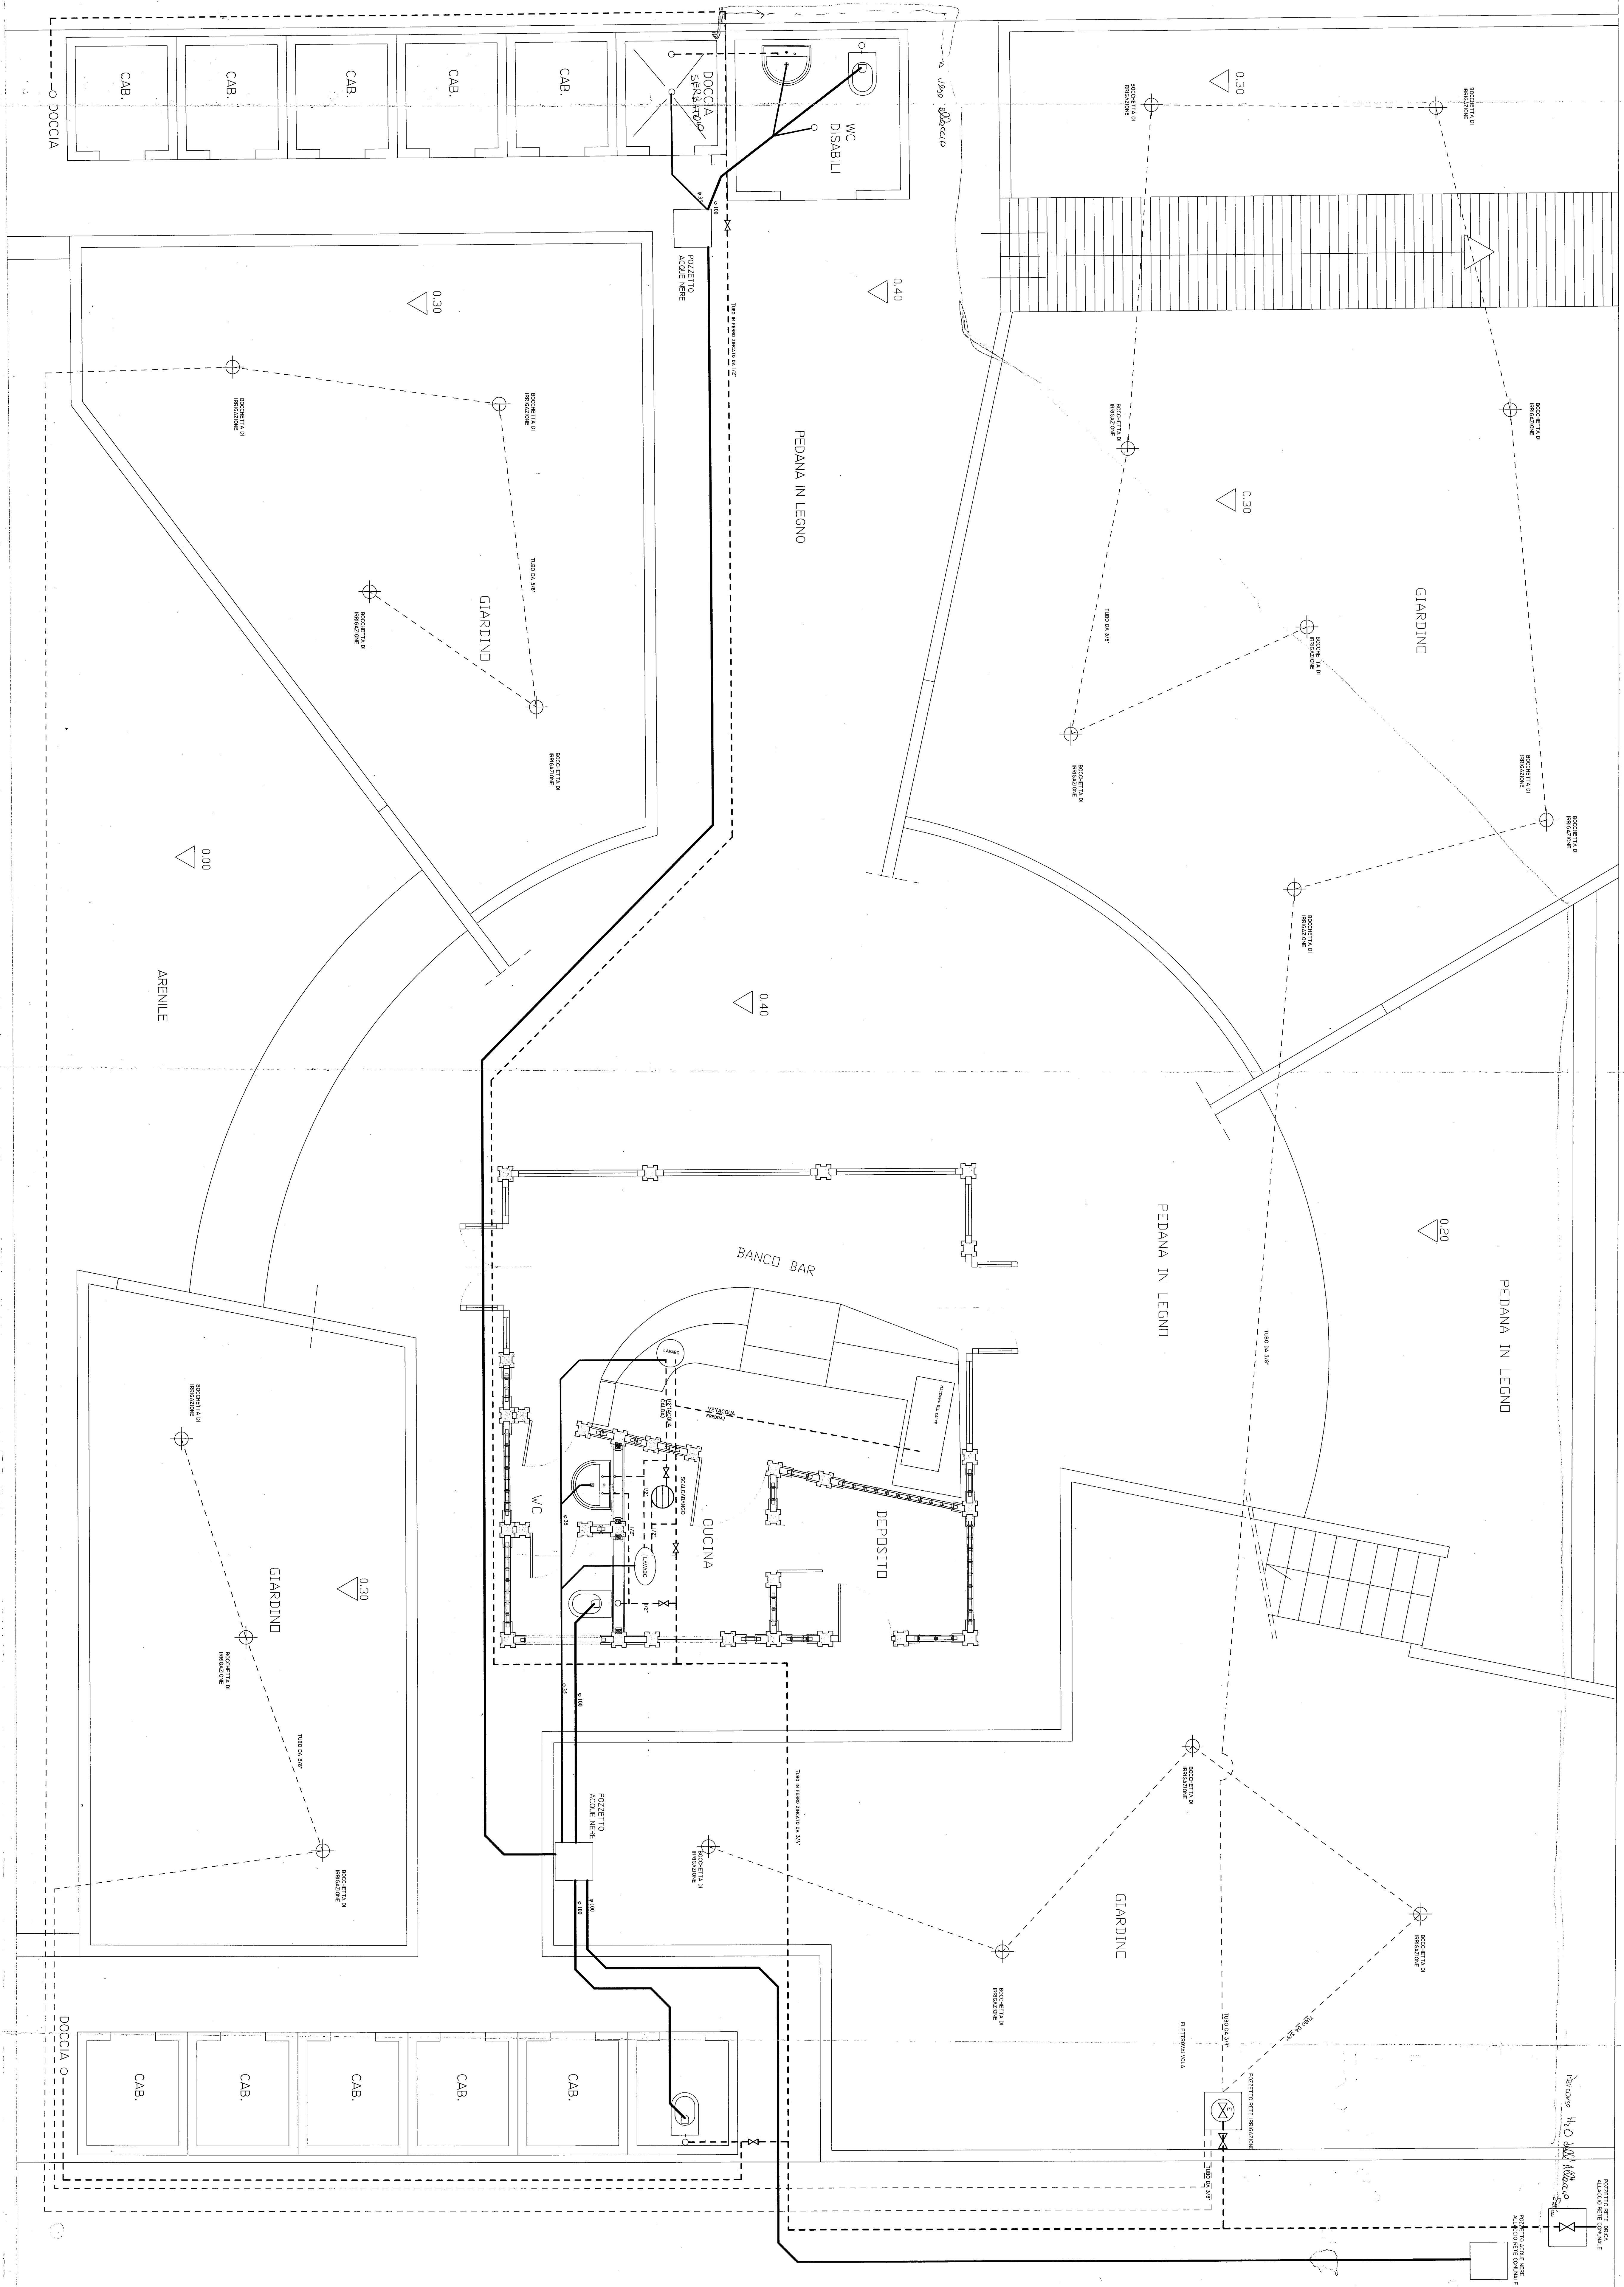

Autore: **H. O. G. G.**
 Architetto
 Via ...
 Tel. ...
 E-mail: ...