




**Data di pubblicazione:** 19/12/2022






**Nome allegato:** 2 1ID PIANO TERRA.pdf

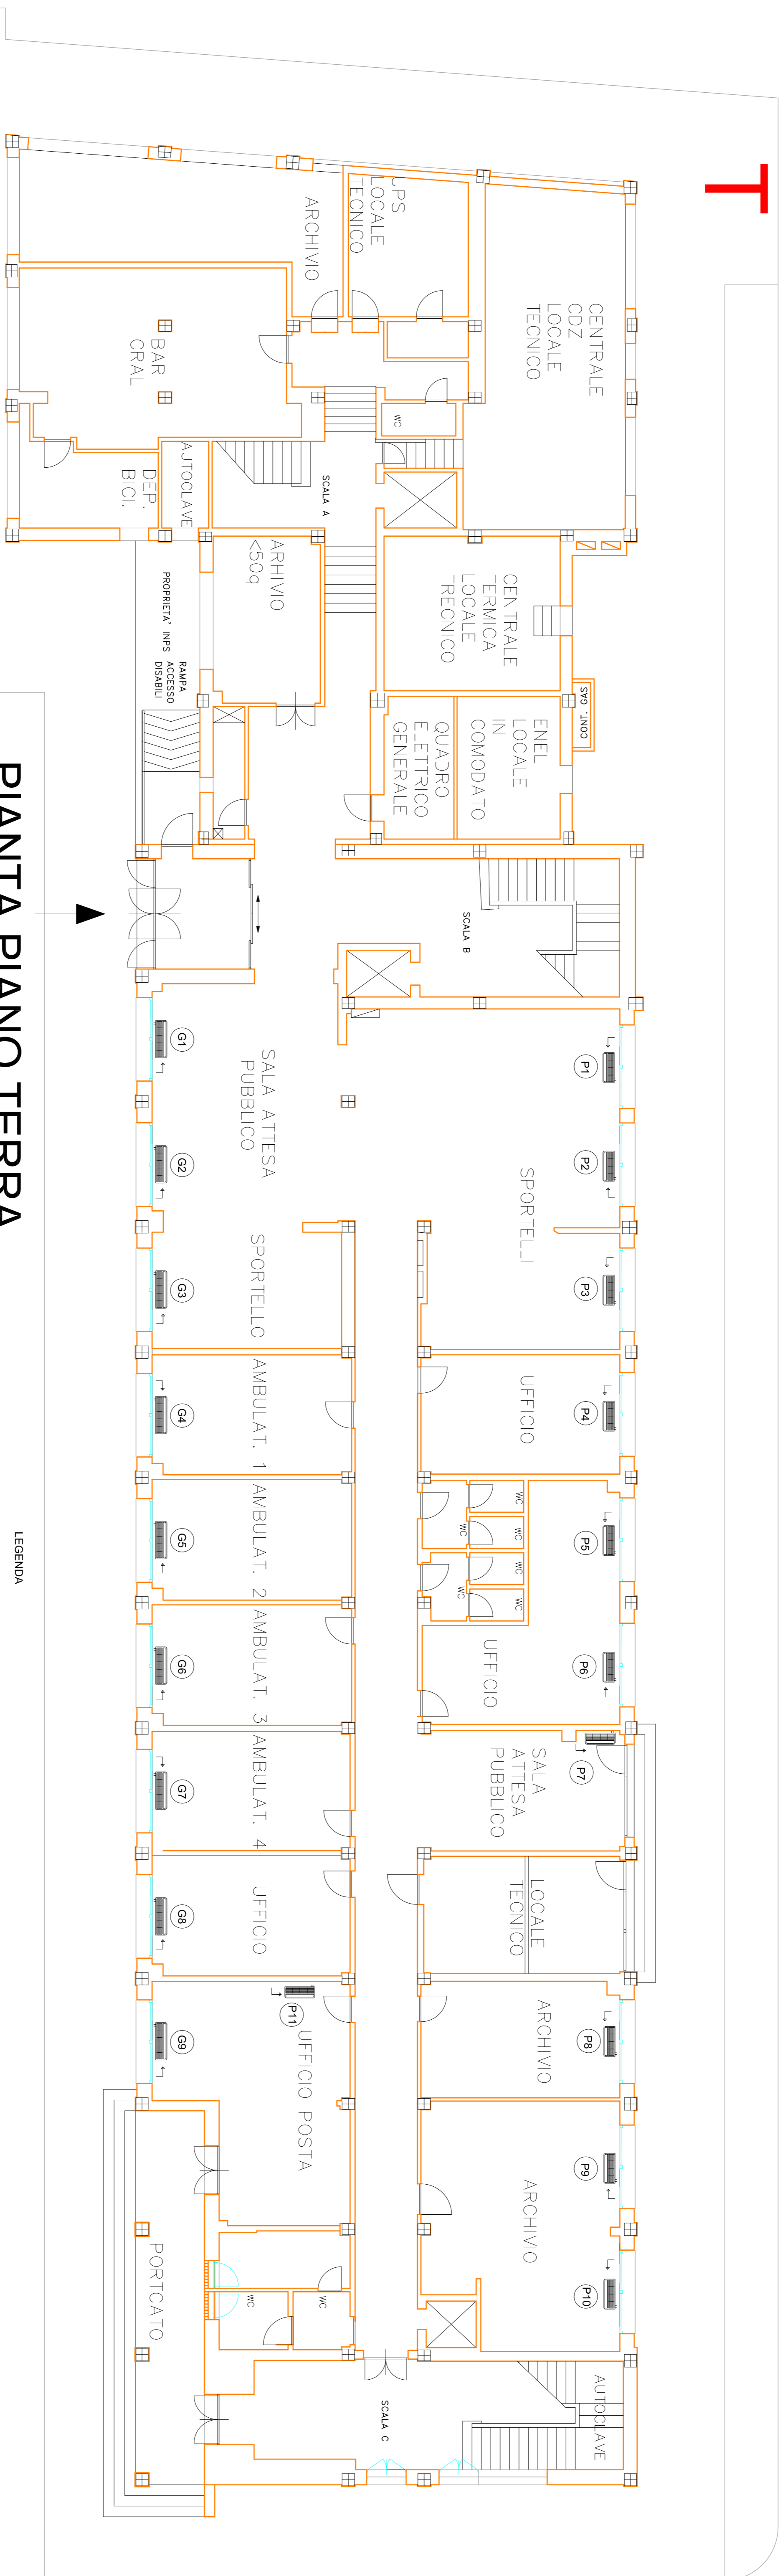**CIG:** 9518192484;

**Nome procedura:** *Interventi di riqualificazione Energetica consistenti in Opere Elettriche per la "sostituzione dei corpi illuminanti" ed Opere Idrauliche per la "sostituzione dei ventilconvettori" da eseguirsi presso lo stabile strumentale adibito a direzione Provinciale INPS di ROVIGO, sito in piazza Cervi, 5*

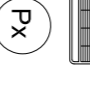

# PIANTA PIANO TERRA

- LEGENDA**
-  Ventilconvettore Tipo A n° 11
  -  Ventilconvettore Tipo B n° 9
  -  n° identificativo Ventilconvettore di piano
  -  Attacchi Ventilconvettore DESTRI
  -  ATTACCHI Ventilconvettore SINISTRI