




Data di pubblicazione: 19/12/2022

Nome allegato: 2 2ID PIANO PRIMO.pdf

CIG: 9518192484;

Nome procedura: *Interventi di riqualificazione Energetica consistenti in Opere Elettriche per la "sostituzione dei corpi illuminanti" ed Opere Idrauliche per la "sostituzione dei ventilconvettori" da eseguirsi presso lo stabile strumentale adibito a direzione Provinciale INPS di ROVIGO, sito in piazza Cervi, 5*

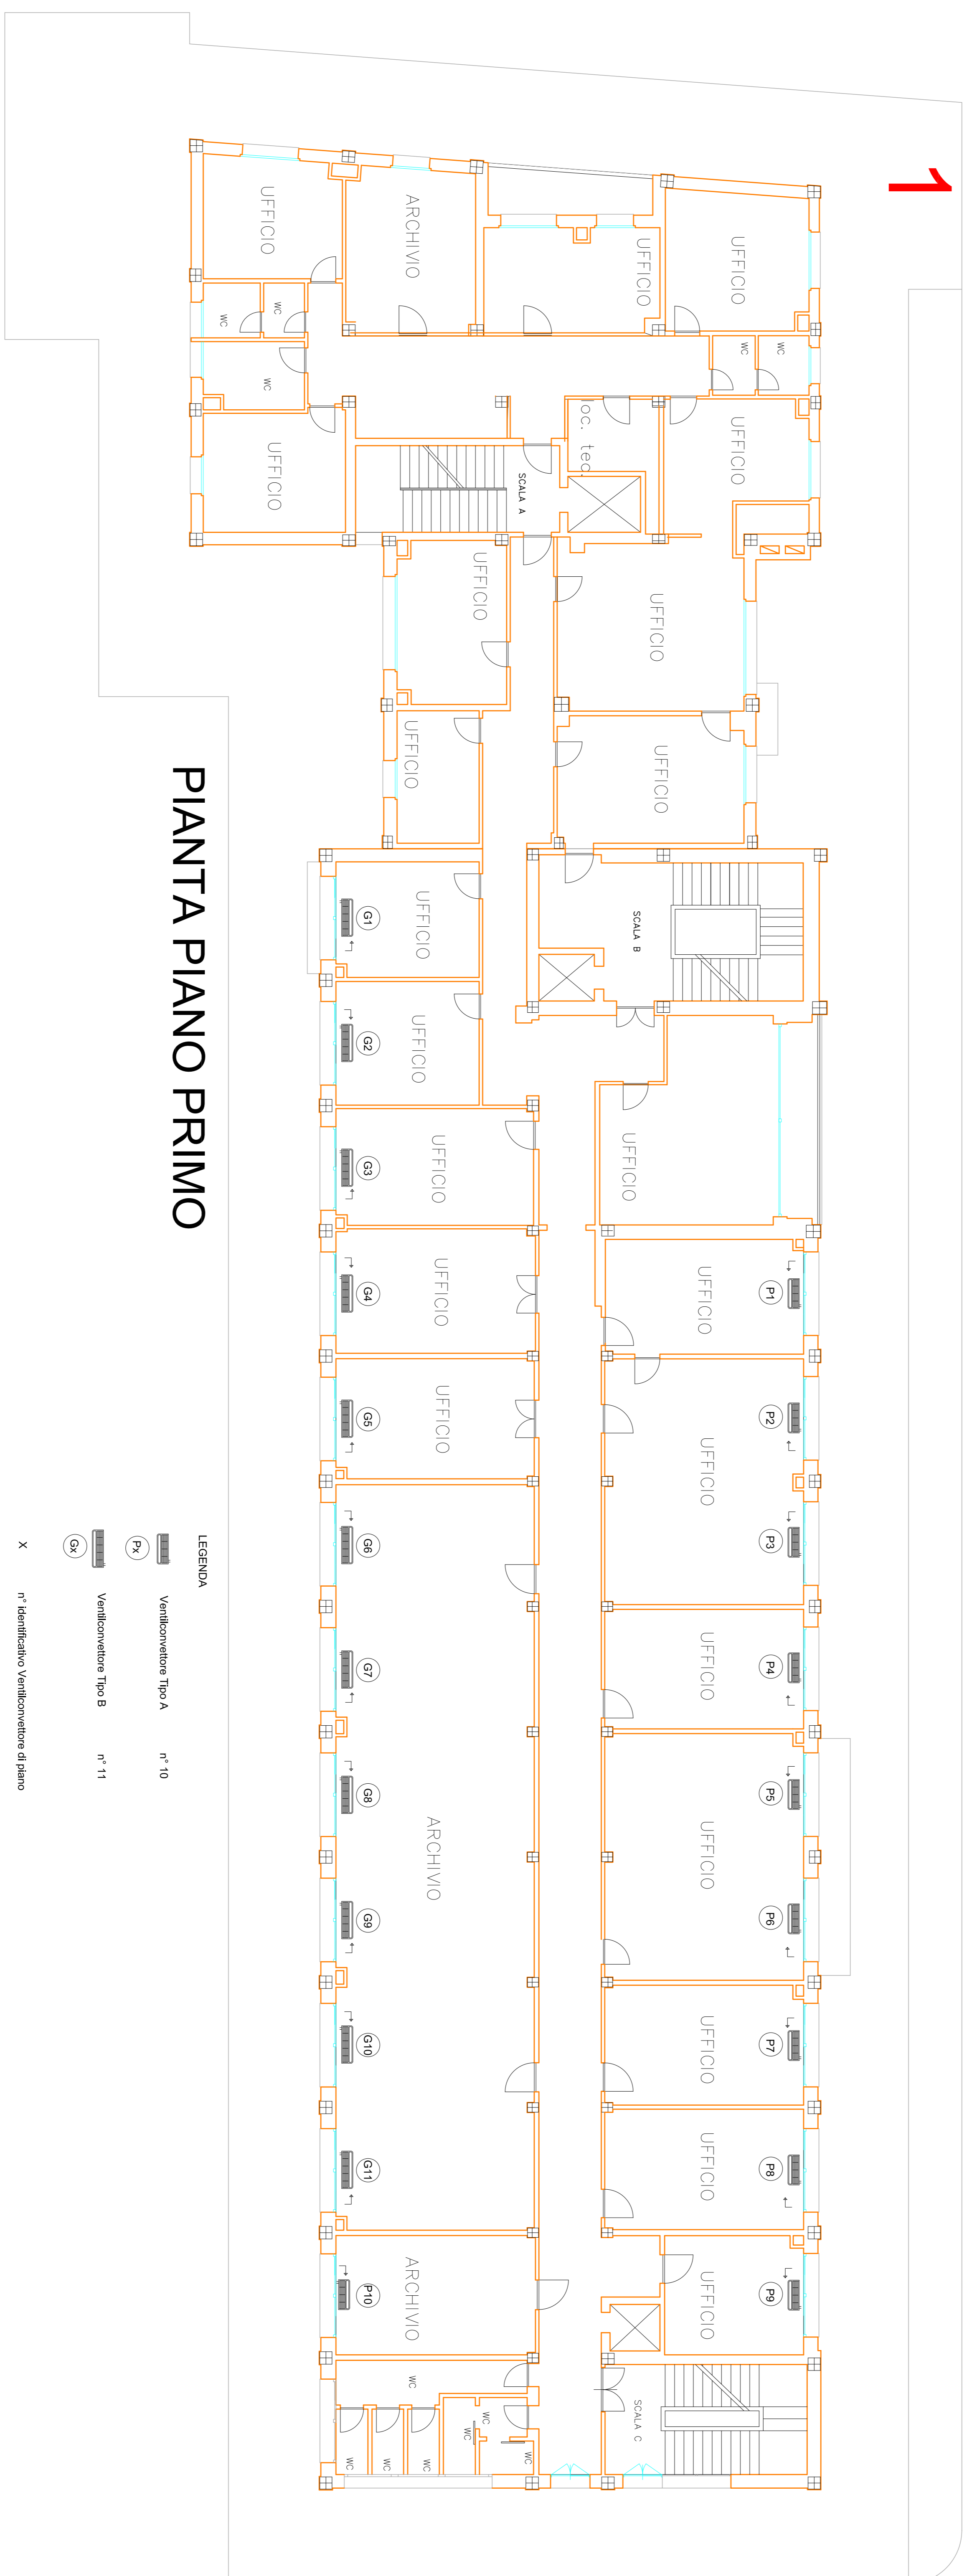

PIANTA PIANO PRIMO

- LEGENDA**
- Ventilconvettore Tipo A n° 10
 - Ventilconvettore Tipo B n° 11
 - n° identificativo Ventilconvettore di piano
 - ATTACCHI VENTILCONVEITTORE DESTRI
 - ATTACCHI VENTILCONVEITTORE SINISTRI