




Data di pubblicazione: 19/12/2022

Nome allegato: 2 3ID PIANO SECONDO.pdf

CIG: 9518192484;

Nome procedura: *Interventi di riqualificazione Energetica consistenti in Opere Elettriche per la "sostituzione dei corpi illuminanti" ed Opere Idrauliche per la "sostituzione dei ventilconvettori" da eseguirsi presso lo stabile strumentale adibito a direzione Provinciale INPS di ROVIGO, sito in piazza Cervi, 5*

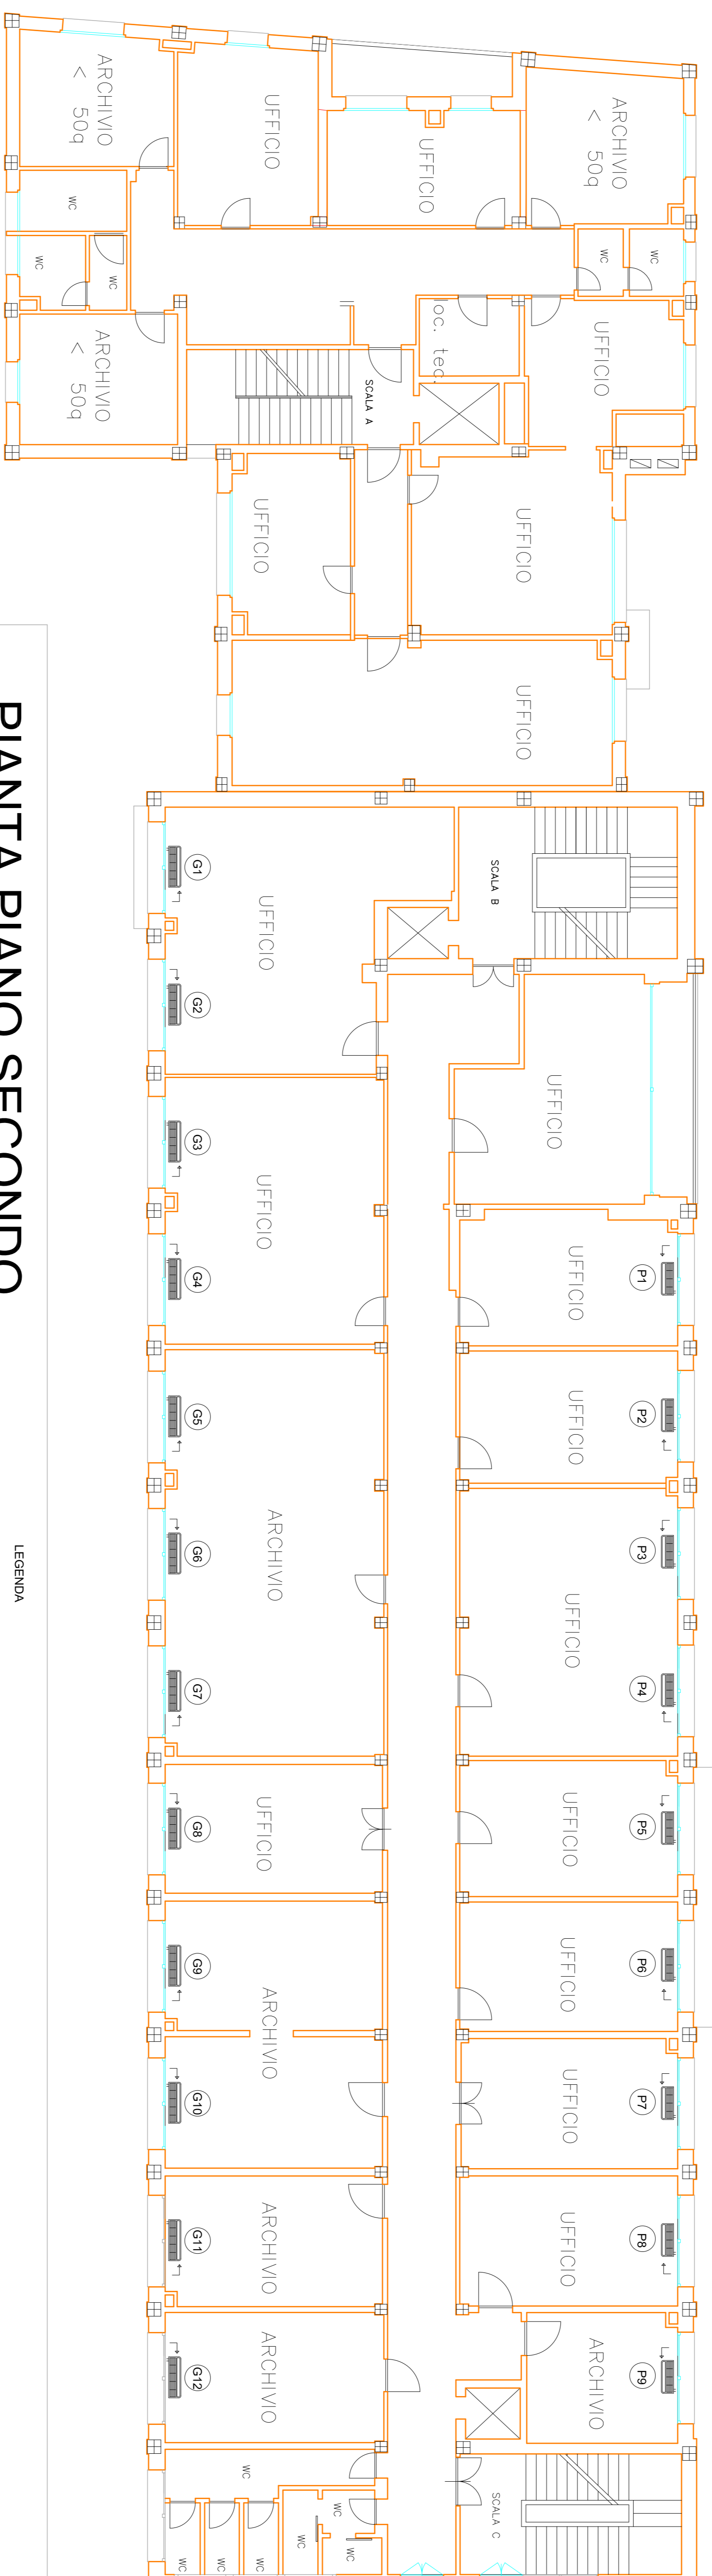

PIANTA PIANO SECONDO

LEGENDA

	n° 9
	n° 12
	n° Identificativo Ventilconvettore di piano