




Data di pubblicazione: 19/12/2022


Nome allegato: 2 4ID PIANO TERZO.pdf

CIG: 9518192484;

Nome procedura: *Interventi di riqualificazione Energetica consistenti in Opere Elettriche per la "sostituzione dei corpi illuminanti" ed Opere Idrauliche per la "sostituzione dei ventilconvettori" da eseguirsi presso lo stabile strumentale adibito a direzione Provinciale INPS di ROVIGO, sito in piazza Cervi, 5*

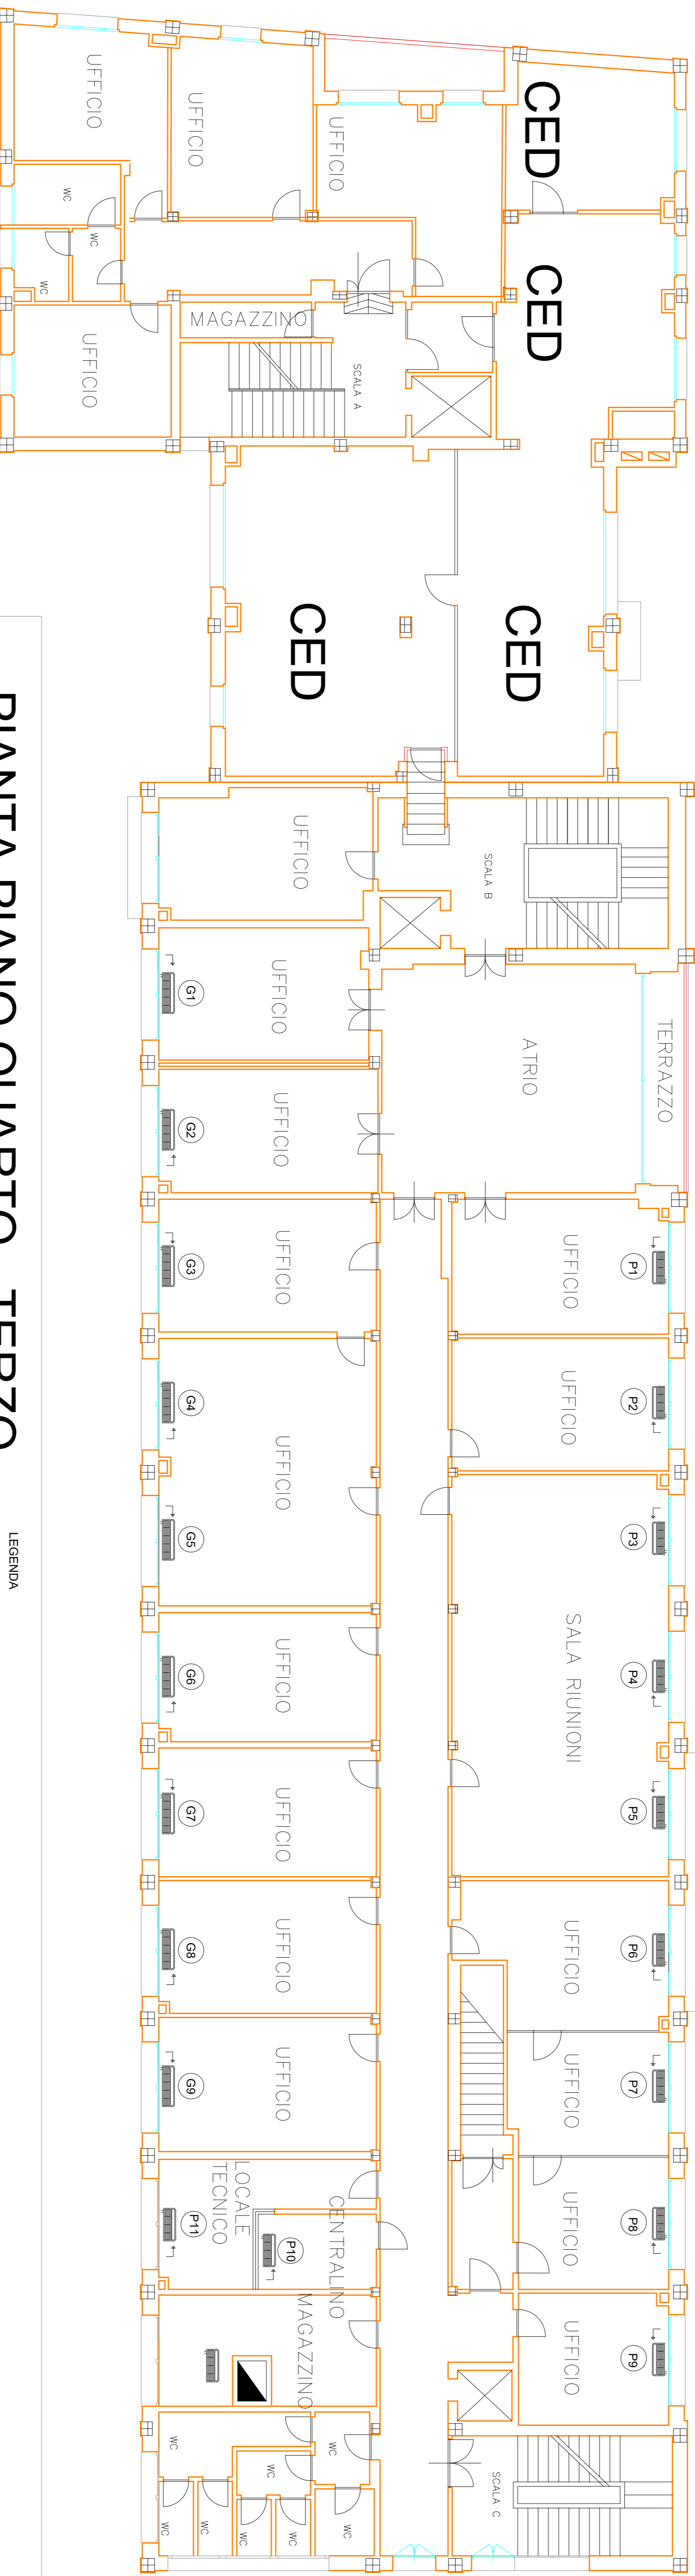

PIANTA PIANO QUARTO - TERZO

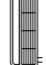- LEGENDA**
-  Ventilconvettore Tipo A n°11
 -  Ventilconvettore Tipo B n°9
 -  Attacchi Ventilconvettore DESTRI
 -  Attacchi Ventilconvettore SINISTRI
 -  n° Identificativo Ventilconvettore di piano
 -  X
 -  L-shaped arrow