


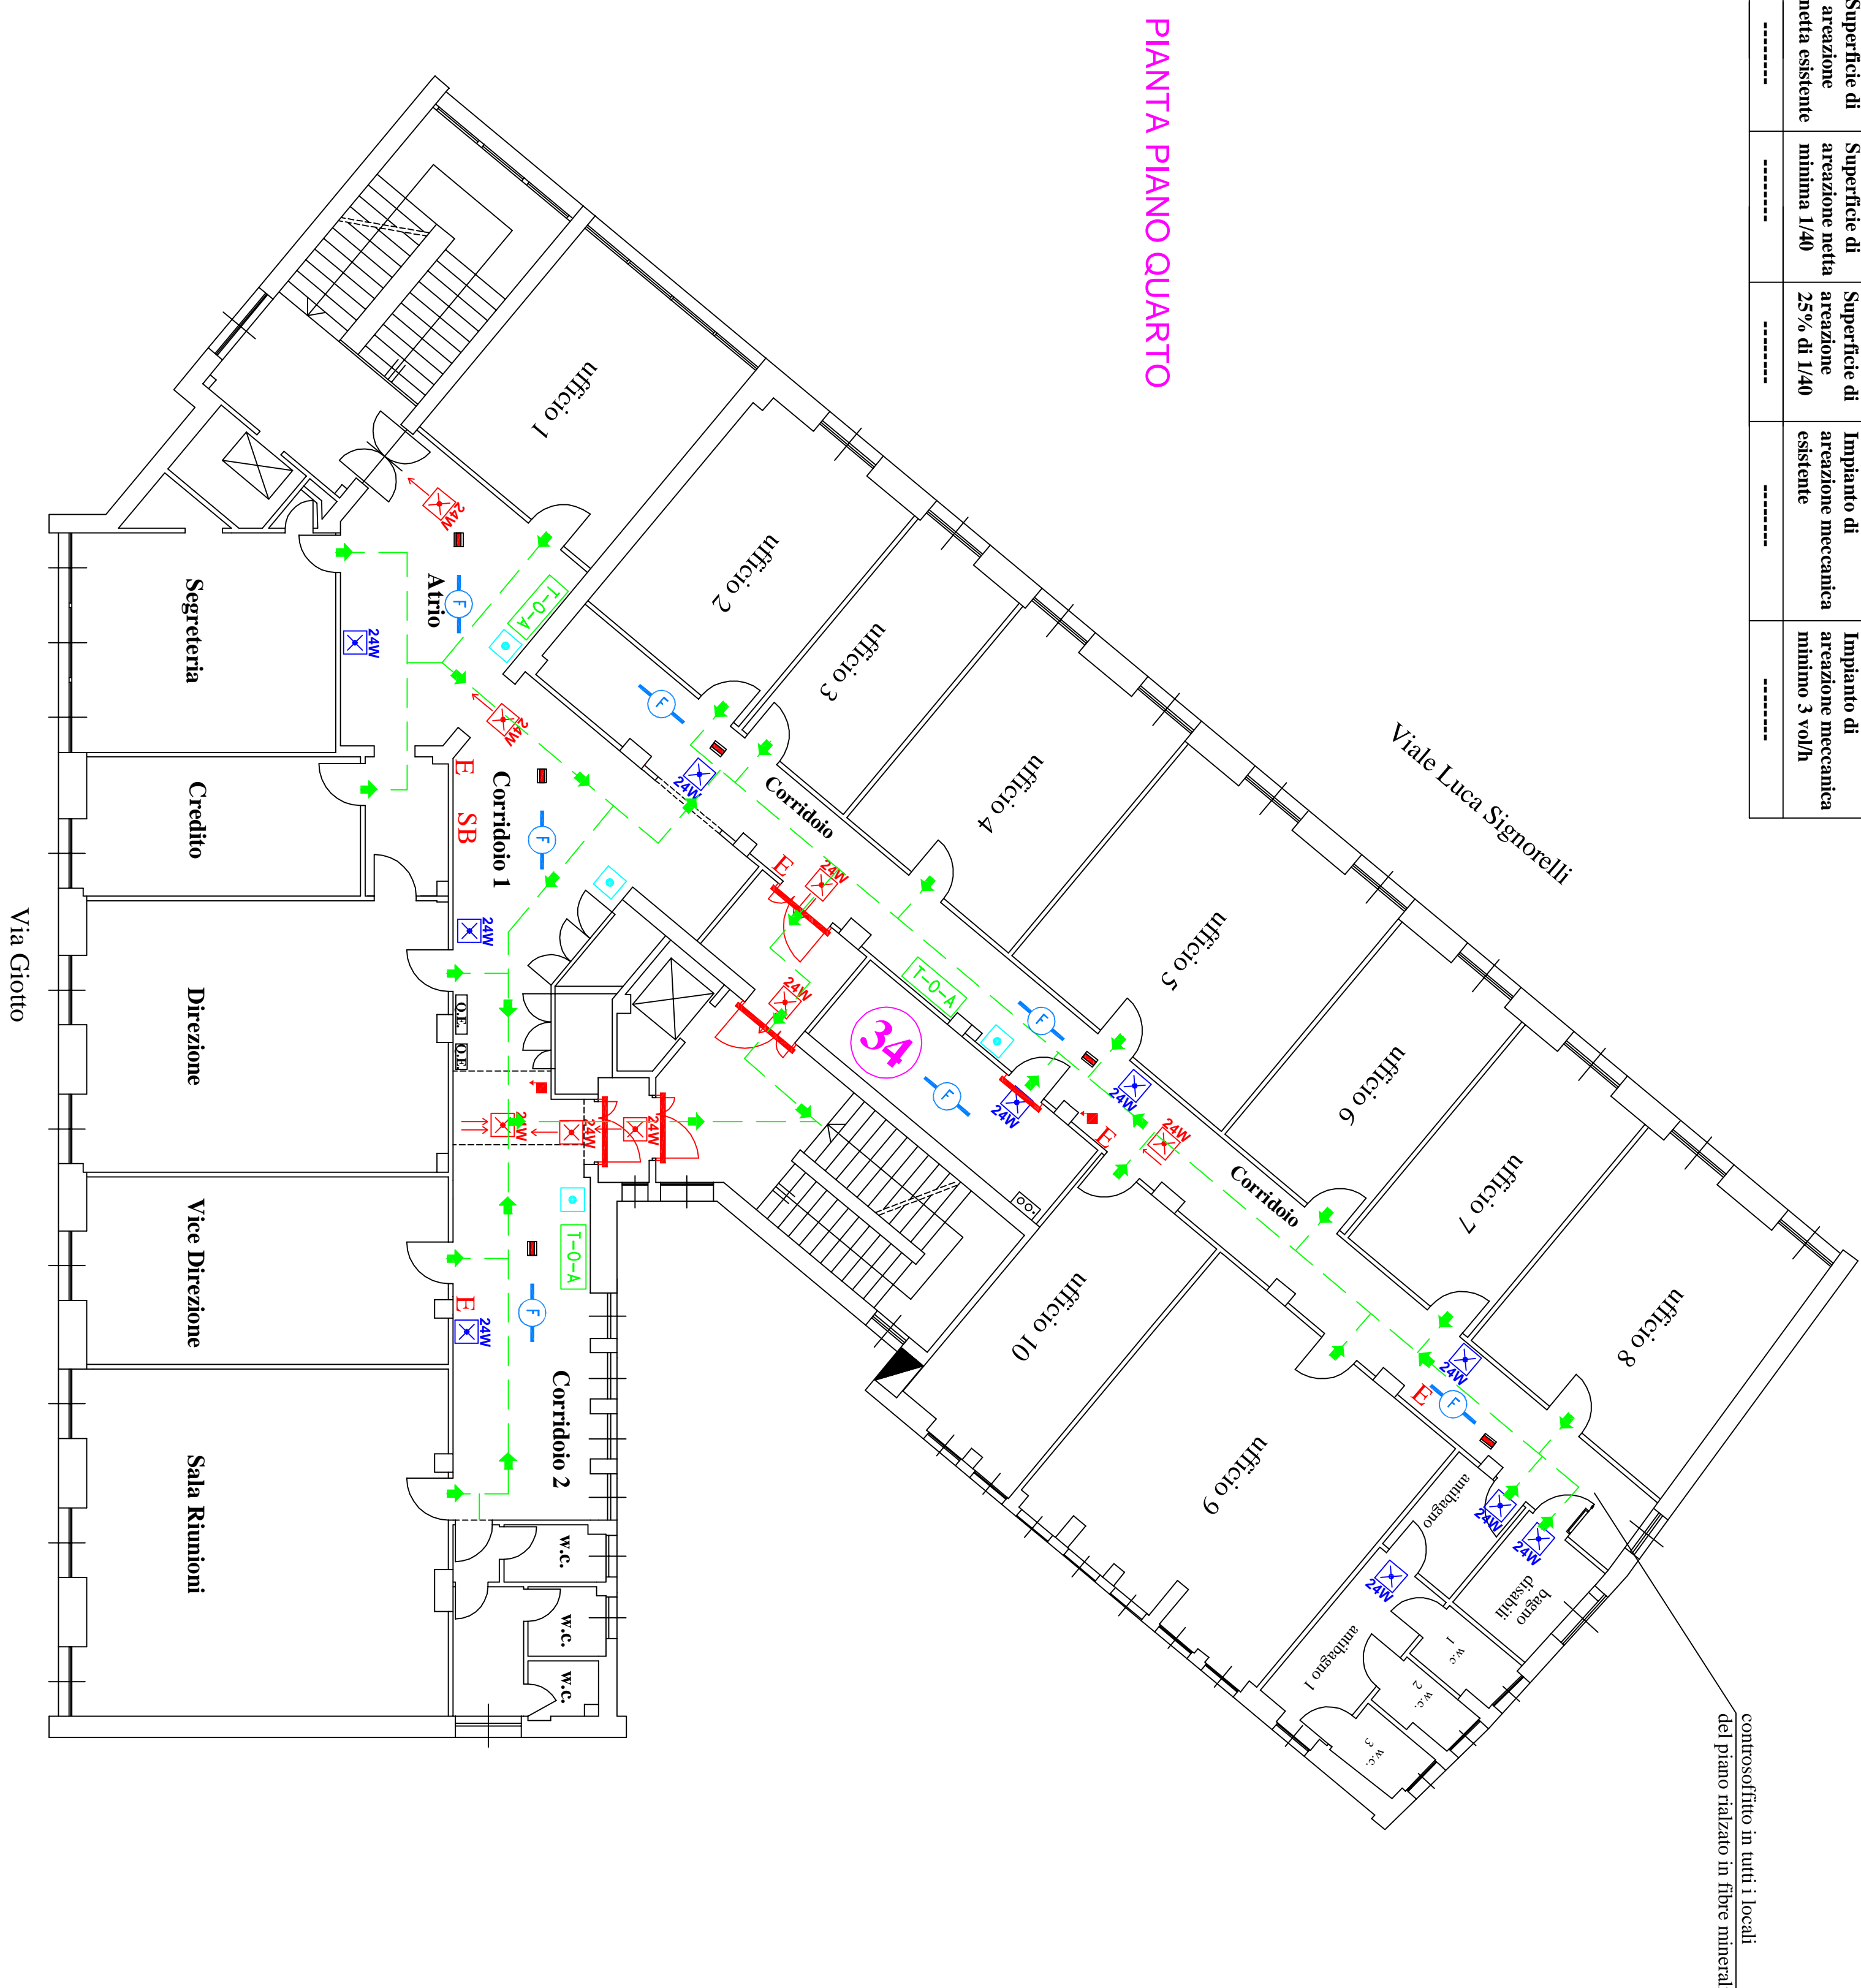















Deposito di carta n°	Superficie netta deposito	Quantità carta kg.	Superficie di azzurazione netta esistente	Superficie di azzurazione netta minima 140	Superficie di azzurazione 25% di 140	Impianto di azzurazione meccanica esistente	Impianto di azzurazione meccanica minimo 3 volti.
34	mq. 13,32	648,00	.....	.....	.....	.....	.....




Simbolo	Descrizione
	Pallottoliera di emergenza Bagnoli a Luce - 24V - 1H - 65 - N - Autonomia 1 h (autoalimentazione con pannello fotovoltaico)
	Pallottoliera di emergenza Bagnoli a Luce - 24V - 1H - 65 - N - Autonomia 1 h (autoalimentazione con pannello fotovoltaico)
	Sonometria a bobina allarme incendio
	Pulsante allarme incendio a rotula vetro
	Elettone a polvere da 6 Kg - 34AB 233 BC
	Rilevitore di fumo applicato nel pannello di controsoffitto in fibra minerale
	Ripetitore ottico remoto presenza rivelatore fumo applicato entro controsoffitto (su allarme)
	Nastro UNI 25
	Petra Et 120
	Pannello ottico acustico
	

Solaio piano 4° in latero-cemento  
cassa d'acqua in latero-cemento  
in m. 27,50; comprese pavimentazione  
inferiore

## INPS - DIREZIONE PROVINCIALE DI AREZZO

### VIALE LUCA SIGNORELLI, n° 20

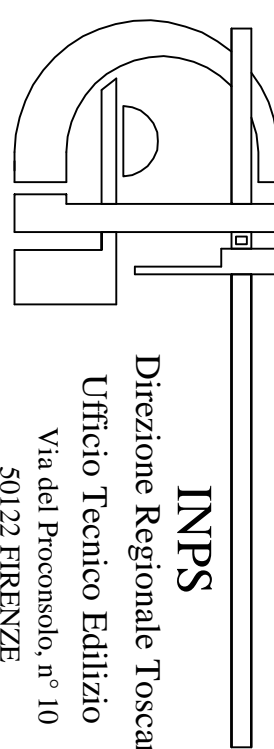

INPS  
Direzione Regionale Toscana  
Ufficio Tecnico Edilizio  
Via del Pensiero, n° 10  
50122 FIRENZE

**Oggetto:**  
PIANTA PIANO QUARTO  
LAY OUT

Pianta di prevenzione incendi per archivi, centrale termica ed uffici della  
Direzioe Provinciale INPS, Sita in Viale Luca Signorelli, n° 20 - 52100 AREZZO

SCALA	N.	EMISSIONE E REVISIONE	DATA
1:100	1	EMISSIONE	Gennaio 2017
		REVISIONE	Agosto 2017

**PROGETTA:** INPS - Direzione Regionale Toscana  
Via del Pensiero, n° 10 - 50122 FIRENZE

**Progettista:**  
Gennaro Roberto PACIGNI  
Via del Pensiero, n° 10 - 50122 FIRENZE  
Codice Individuale: 796398500132

Viale Luca Signorelli, n° 20 - 52100 Arezzo  
Tel. 0575 304711 - mobile 338 8315374  
email: Roberto.Pacigni@inps.it  
PEC: gennaro.roberto.pacigni@spes.inps.gov.it

Firma Tavola	Firma legale Rappresentante
Firma limbo e firma	

**TAVOLA:**  
**VF 06**