UFFICIO TECNICO DIREZIONE REGIONALE TOSCANA

I.N.P.S. SEDE DI PISA piazza Guerrazzi, 17

TAVOLA 1

PROGETTO: ADEGUAMENTO ANTINCENDIO

Stato progetto: SISTEMAZIONE FAN COIL E CONTROSOFFITTI CORRIDOI

Piano Seminterrato: RIFACIMENTO CENTRALE TERMICA

Committente: Dir. Reg. Marco GHERSEVICH

Direttore Provinciale: Annamaria GASPARRI

Progettista: Geom. Giuseppe COSENZA

SCALA: 1:100

Data: MARZO 2017

Elaborazione grafica:

naspi da incasso
naspi da esterno
pompa
saracinesca sempre aperta
serbatoio

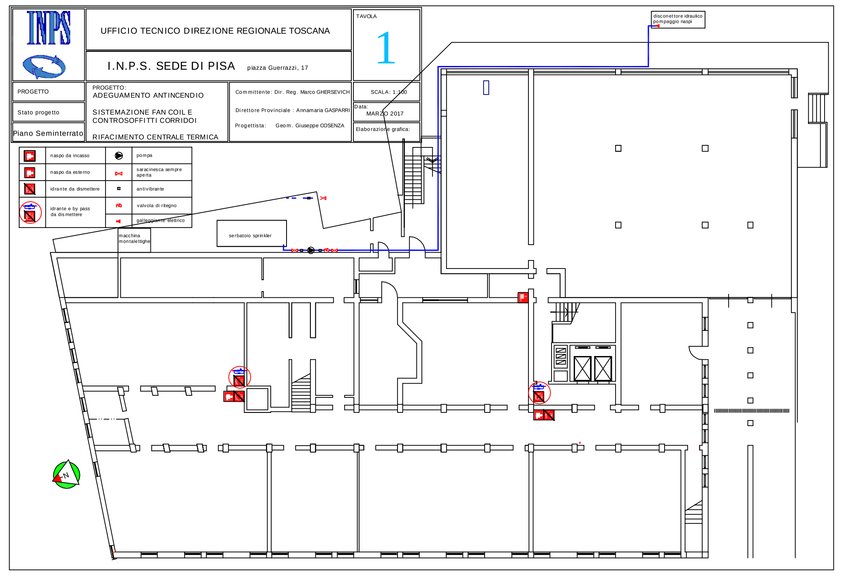

UFFICIO TECNICO DIREZIONE REGIONALE TOSCANA

I.N.P.S. SEDE DI PISA piazza Guerrazzi, 17

TAVOLA 2

PROGETTO: ADEGUAMENTO ANTINCENDIO

Stato progetto: SISTEMAZIONE FAN COIL E CONTROSOFFITTI CORRIDOI

Piano Rialzato: RIFACIMENTO CENTRALE TERMICA

Committente: Dir. Reg. Marco GHERSEVICH

Direttore Provinciale: Annamaria GASPARRI

Progettista: Geom. Giuseppe COSENZA

SCALA: 1:100

Data: MARZO 2017

Elaborazione grafica:

naspi da incasso
naspi da esterno

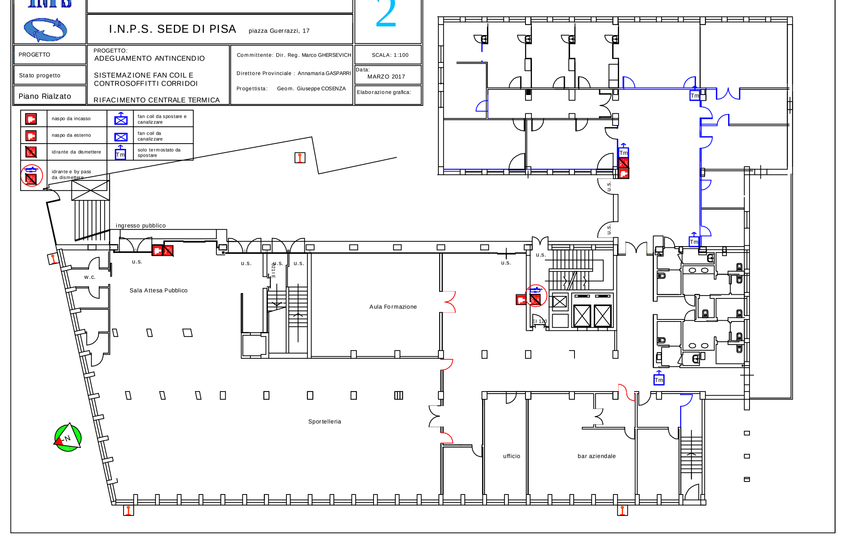

UFFICIO TECNICO DIREZIONE REGIONALE TOSCANA

I.N.P.S. SEDE DI PISA piazza Guerrazzi, 17

TAVOLA 3

PROGETTO: ADEGUAMENTO ANTINCENDIO ADEGUAMENTO UFFICI

Stato progetto: SISTEMAZIONE FAN COIL E CONTROSOFFITTI CORRIDOI

Piano Primo: RIFACIMENTO CENTRALE TERMICA

Committente: Dir. Reg. Marco GHERSEVICH

Direttore Provinciale: Annamaria GASPARRI

Progettista: Geom. Giuseppe COSENZA

SCALA: 1:100

Data: MARZO 2017

Elaborazione grafica:

naspi da incasso
naspi da esterno

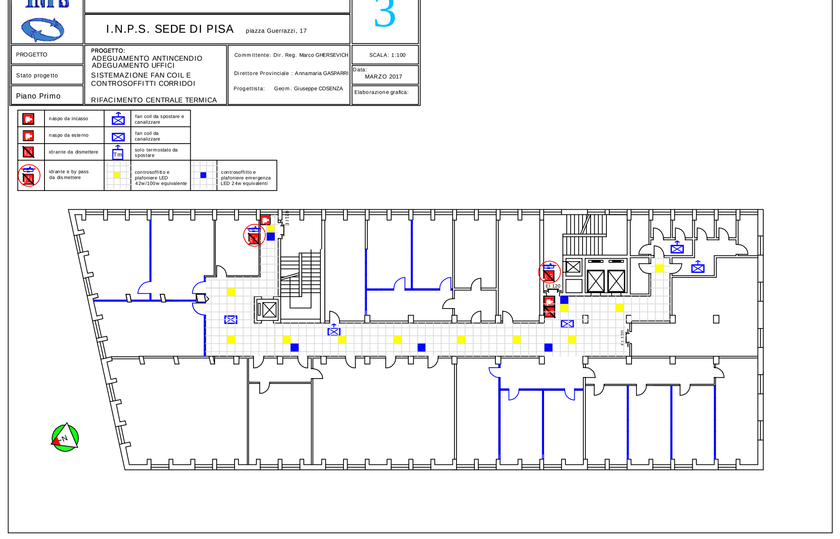

UFFICIO TECNICO DIREZIONE REGIONALE TOSCANA

I.N.P.S. SEDE DI PISA piazza Guerrazzi, 17

TAVOLA 4

PROGETTO: ADEGUAMENTO ANTINCENDIO

Stato progetto: SISTEMAZIONE FAN COIL E CONTROSOFFITTI CORRIDOI

Piano Secondo: RIFACIMENTO CENTRALE TERMICA

Committente: Dir. Reg. Marco GHERSEVICH

Direttore Provinciale: Annamaria GASPARRI

Progettista: Geom. Giuseppe COSENZA

SCALA: 1:100

Data: MARZO 2017

Elaborazione grafica:

naspi da incasso
naspi da esterno

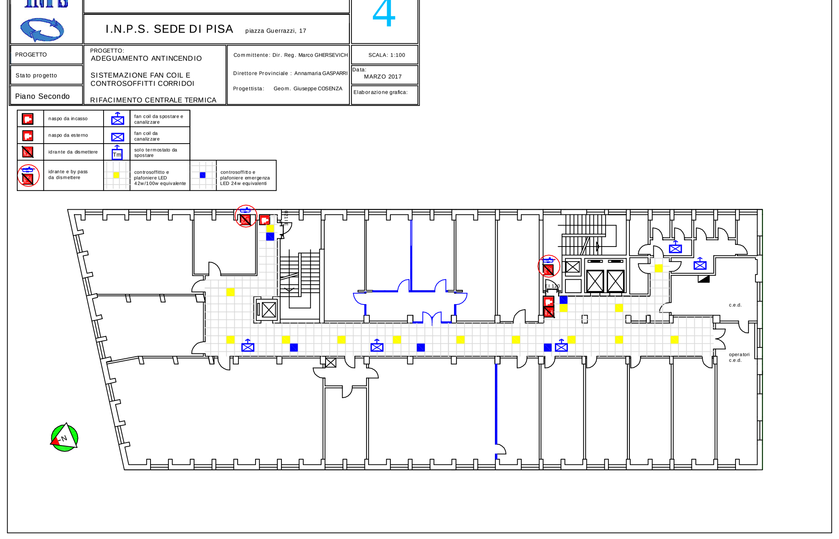

UFFICIO TECNICO DIREZIONE REGIONALE TOSCANA

I.N.P.S. SEDE DI PISA piazza Guerrazzi, 17

TAVOLA 5

PROGETTO: ADEGUAMENTO ANTINCENDIO

Stato progetto: SISTEMAZIONE FAN COIL E CONTROSOFFITTI CORRIDOI

Piano Terzo: RIFACIMENTO CENTRALE TERMICA

Committente: Dir. Reg. Marco GHERSEVICH

Direttore Provinciale: Annamaria GASPARRI

Progettista: Geom. Giuseppe COSENZA

SCALA: 1:100

Data: MARZO 2017

Elaborazione grafica:

naspi da incasso
naspi da esterno

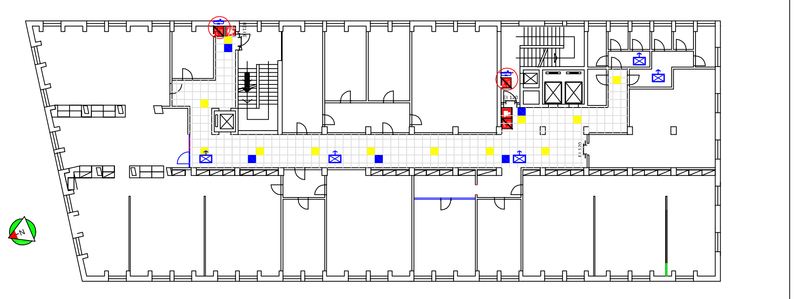

UFFICIO TECNICO DIREZIONE REGIONALE TOSCANA

I.N.P.S. SEDE DI PISA piazza Guerrazzi, 17

TAVOLA 6

PROGETTO: ADEGUAMENTO ANTINCENDIO

Stato progetto: SISTEMAZIONE FAN COIL E CONTROSOFFITTI CORRIDOI

Piano Quarto: RIFACIMENTO CENTRALE TERMICA

Committente: Dir. Reg. Marco GHERSEVICH

Direttore Provinciale: Annamaria GASPARRI

Progettista: Geom. Giuseppe COSENZA

SCALA: 1:100

Data: MARZO 2017

Elaborazione grafica:

naspi da incasso
naspi da esterno

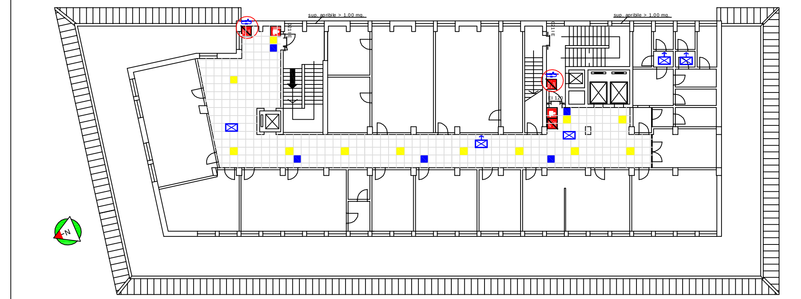

UFFICIO TECNICO DIREZIONE REGIONALE TOSCANA

I.N.P.S. SEDE DI PISA piazza Guerrazzi, 17

TAVOLA 7

PROGETTO: ADEGUAMENTO ANTINCENDIO

Stato progetto: SISTEMAZIONE FAN COIL E CONTROSOFFITTI CORRIDOI

Piano Copertura: RIFACIMENTO CENTRALE TERMICA

Committente: Dir. Reg. Marco GHERSEVICH

Direttore Provinciale: Annamaria GASPARRI

Progettista: Geom. Giuseppe COSENZA

SCALA: 1:100

Data: MARZO 2017

Elaborazione grafica:

naspi da incasso
naspi da esterno
pompe gruppo frigo da ricircuire a tubazioni da collettare

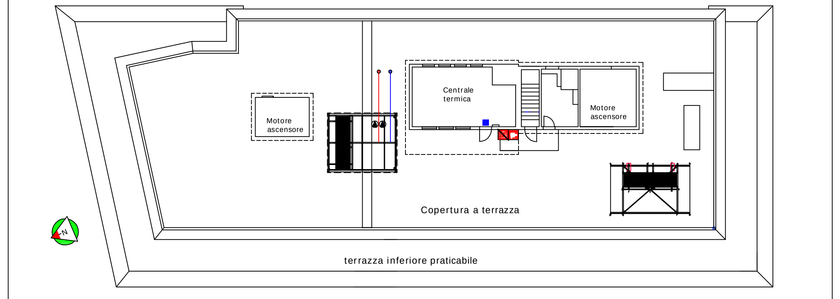

UFFICIO TECNICO DIREZIONE REGIONALE TOSCANA

I.N.P.S. SEDE DI PISA piazza Guerrazzi, 17

TAVOLA 8

PROGETTO: ADEGUAMENTO ANTINCENDIO

Stato progetto: SISTEMAZIONE FAN COIL E CONTROSOFFITTI CORRIDOI

Piano Rialzato: RIFACIMENTO CENTRALE TERMICA

Committente: Dir. Reg. Marco GHERSEVICH

Direttore Provinciale: Annamaria GASPARRI

Progettista: Geom. Giuseppe COSENZA

SCALA: 1:100

Data: MARZO 2017

Elaborazione grafica:

UTA canale aperta
Aerotermo da incasso
quadri e relayser comunicati da installare
canali aerazione

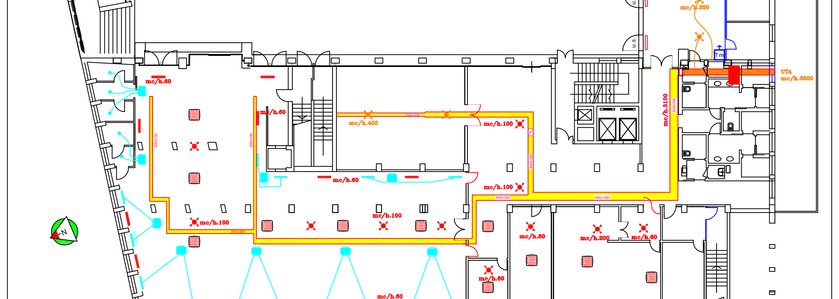
