


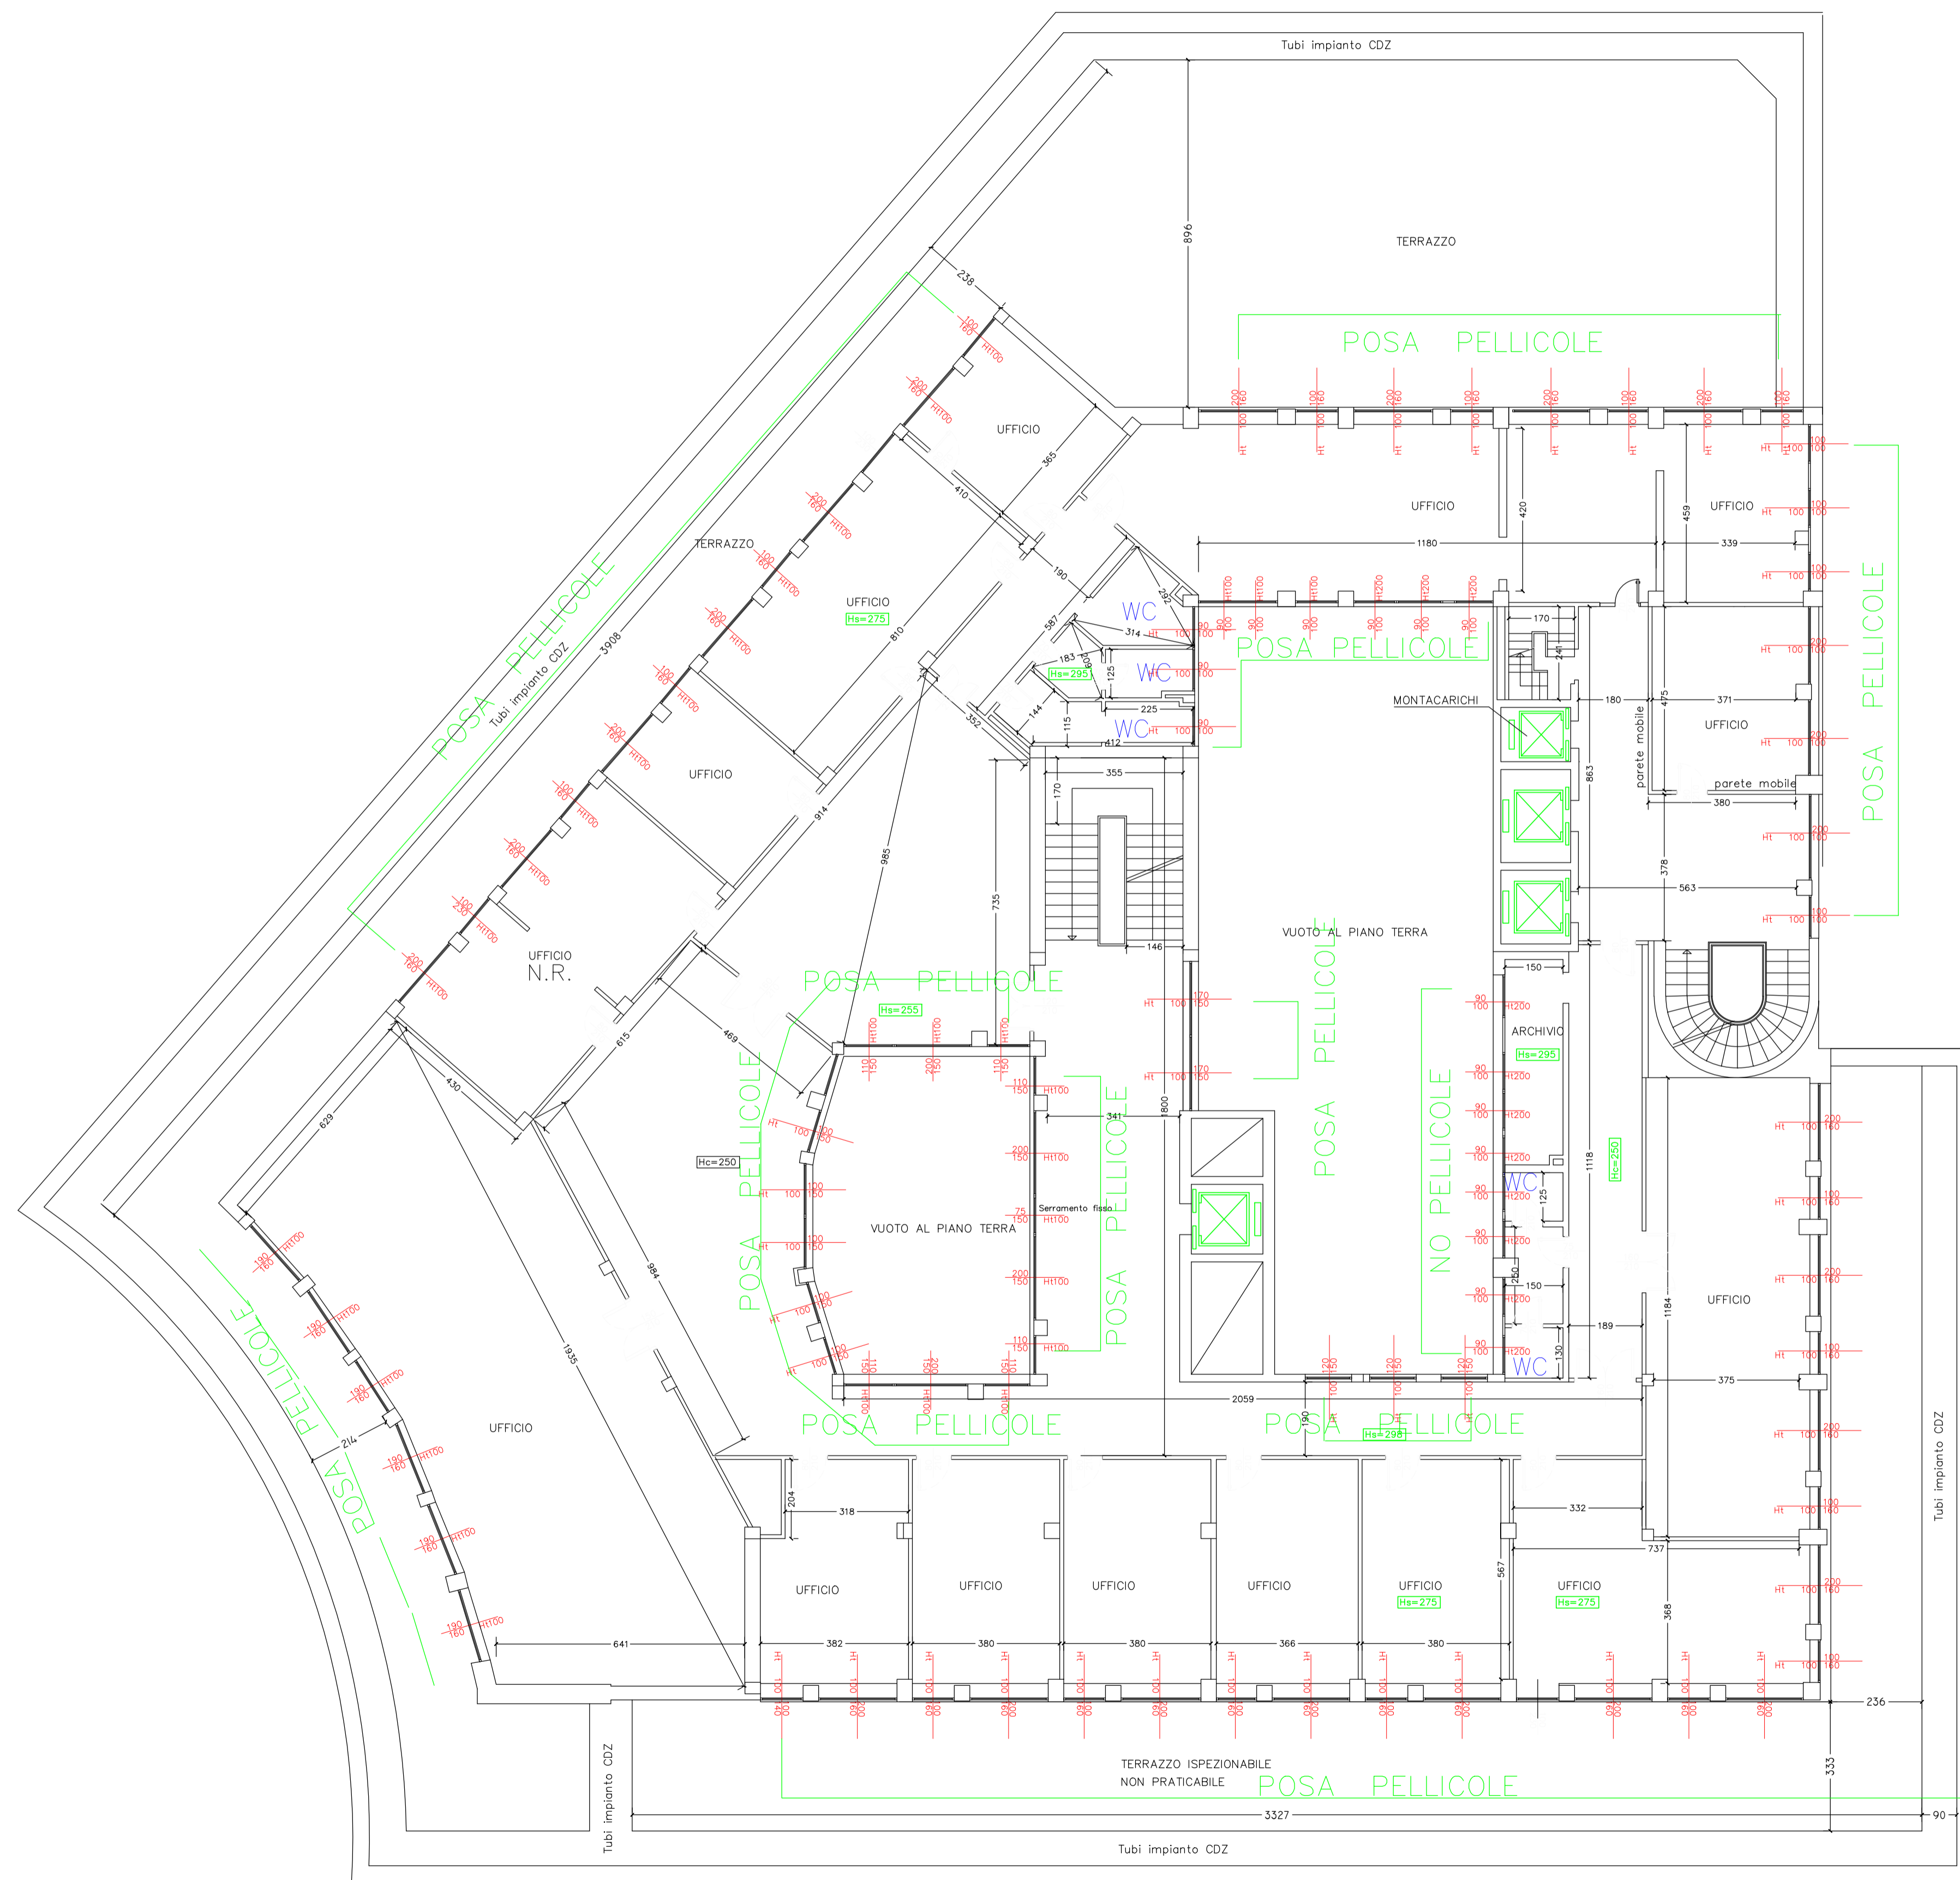

FINESTRE PIANO 5° TOTALE MQ. 180,00



PROGETTO

IL COMMITTENTE  DIREZIONE REGIONALE LOMBARDIA Via M. Gonzaga, 6 MILANO IL DIRETTORE REGIONALE Dott. Giuliano Quattrone	I N P S ISTITUTO NAZIONALE PREVIDENZA SOCIALE  MANUTENZIONE STRAORDINARIA SEDE DI CREMONA DIREZIONE PROVINCIALE DI CREMONA P.ZA CADORNA 17-17a-17b-17c
	COORDINAMENTO ATTIVITA' TECNICO EDILIZIA Via M. Gonzaga, 6 MILANO IL RESPONSABILE DEL PROCEDIMENTO Ing. Demetrio Passaniti
PROGETTISTI PROGETTO ARCHITETTONICO Geom. Marco Primo Rossi DIREZIONE LAVORI Geom. Marco Primo Rossi	
<div style="border: 1px solid black; padding: 5px; display: inline-block;"> TAV.6 A </div>	
Argomento PROGETTO ARCHITETTONICO	
Titolo PIANO QUINTO	
Scala 1: 100	Data 06/10/2015
Aggiorn. Aggiorn.	File PROGETTO Aggiorn.