


*PIANO PRIMO – ATTUALE*

LEGENDA

- ☐ - presa tipo C
- ☒ - presa tipo R
- ☑ - presa tipo V
- ▭ - cablaggio doppio
- ▭ (green) - cassetta elettrica di derivazione
- ▭ (green) - cassetta cablaggio di derivazione
- ▭ (blue) - torretta da eliminare

TAV. N. 1

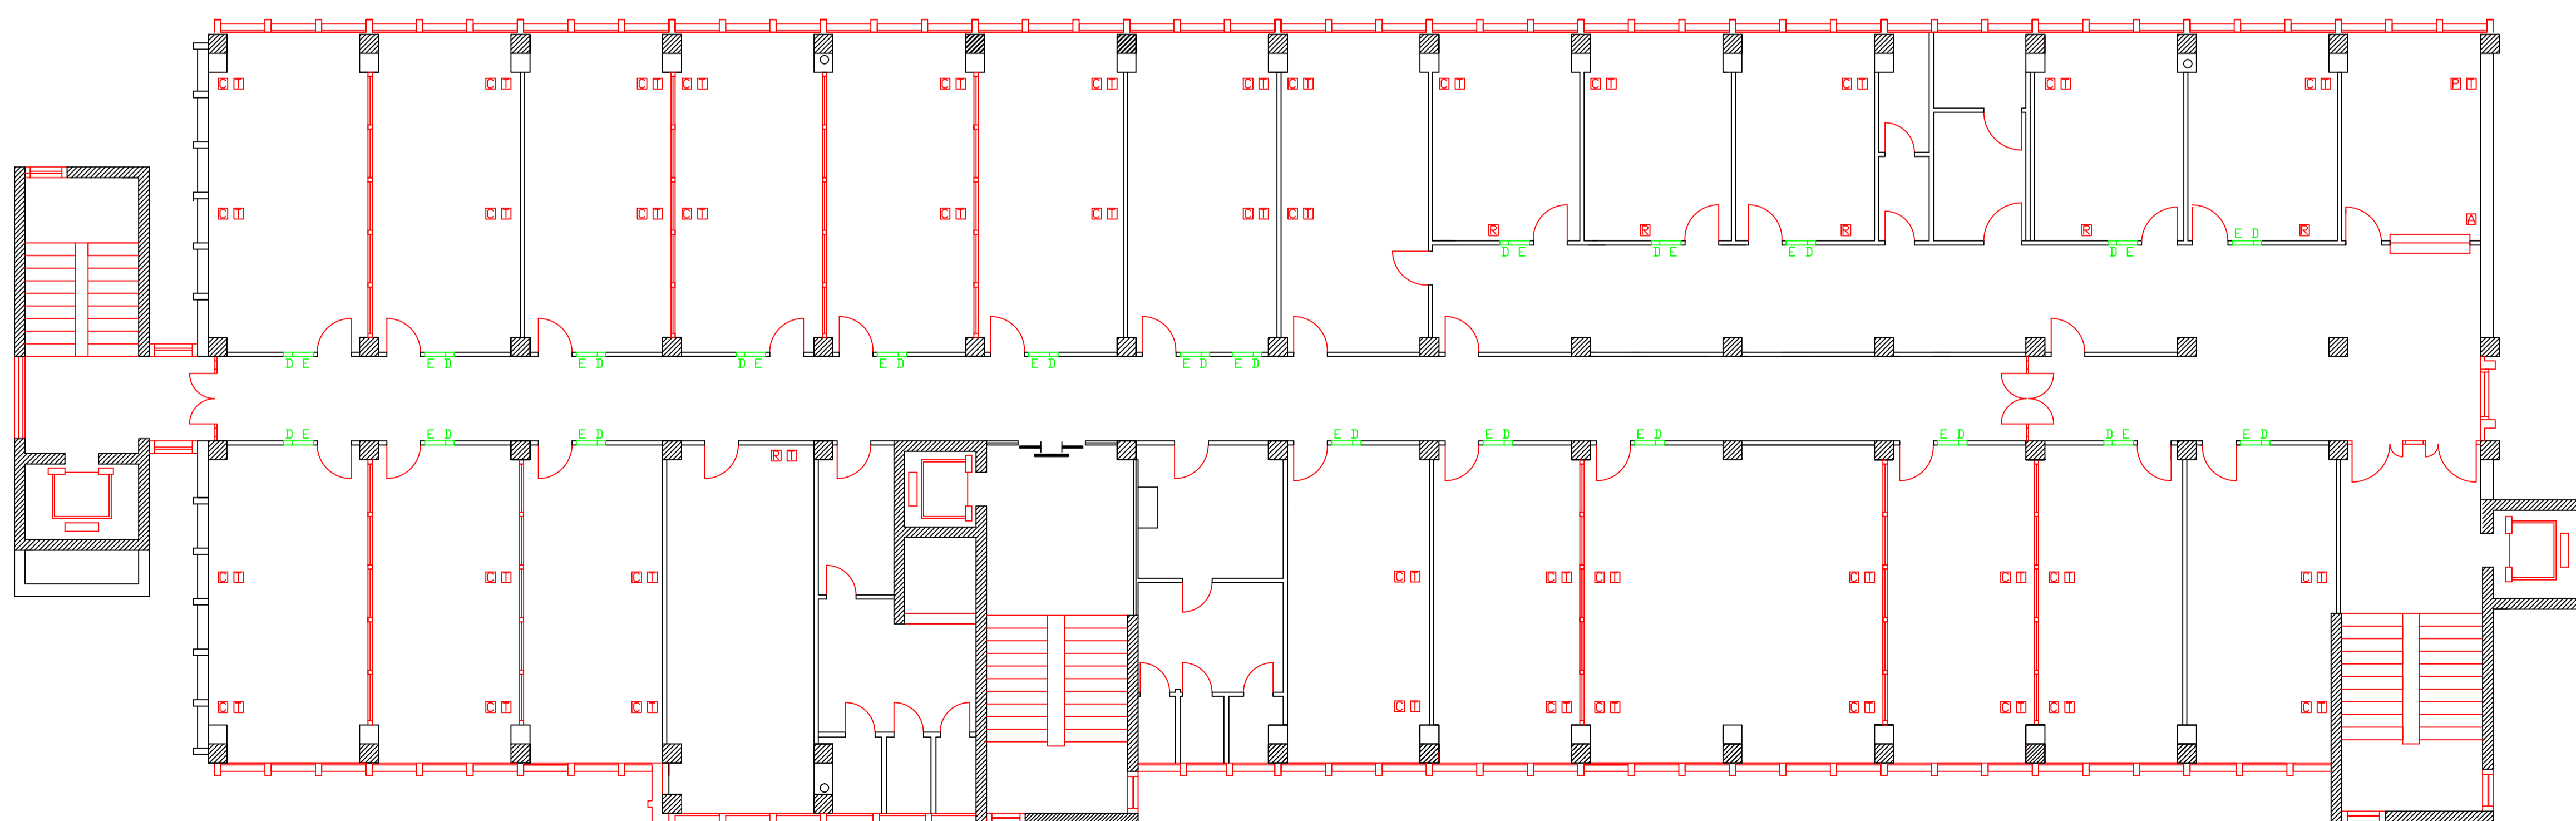

*PIANO PRIMO – PROGETTO*