


PIANO SECONDO - ATTUALE

LEGENDA

- ⊠ - presa tipo C
- ⊞ - presa tipo R
- ⊟ - presa tipo V
- ⊡ - cablaggio doppio
- ⊞ (green) - cassetta elettrica di derivazione
- ⊞ (green) - cassetta cablaggio di derivazione
- ⊞ (blue) - torretta da eliminare

TAV. N. 2

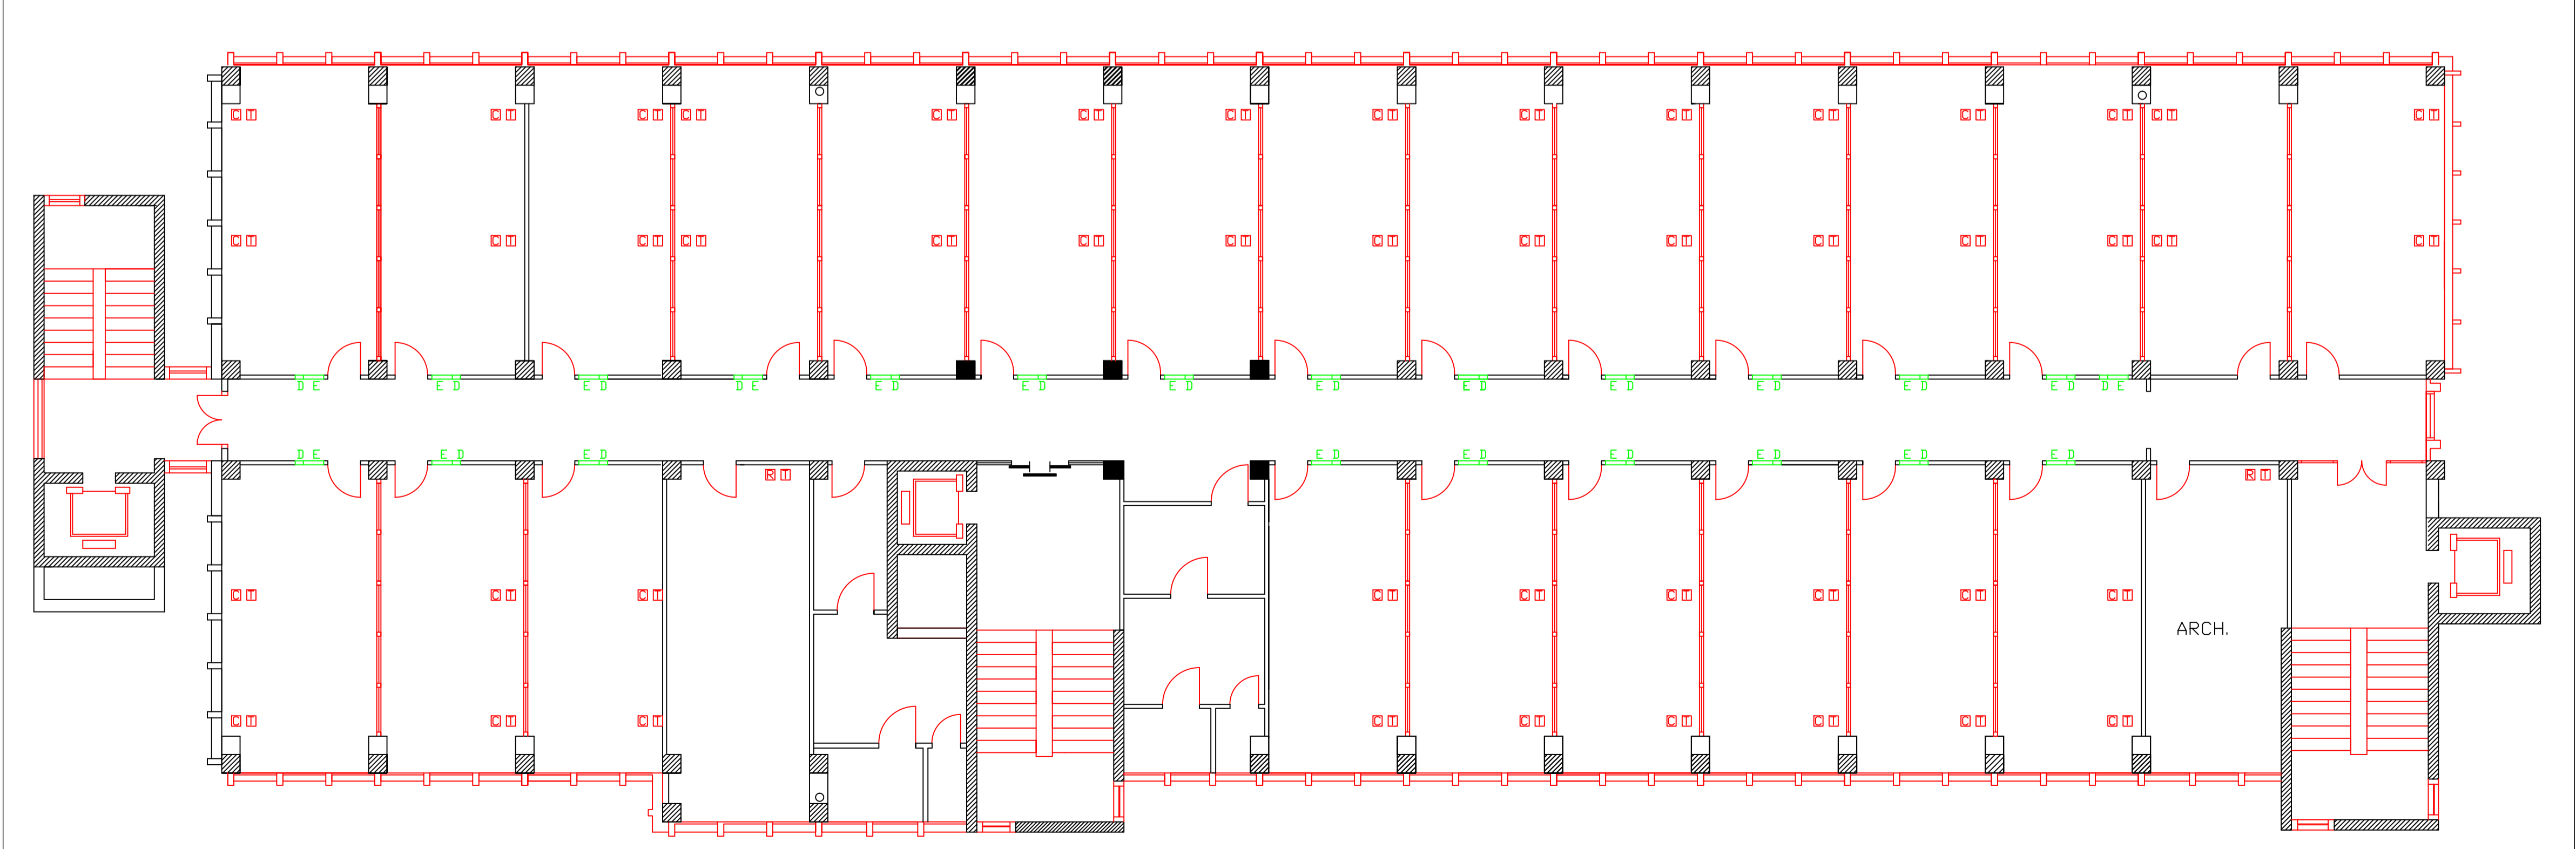

PIANO SECONDO - PROGETTO