


LEGENDA

- - presa tipo C
- ▣ - presa tipo R
- ▤ - presa tipo V
- ▥ - cablaggio doppio
- ▦ - cassetta elettrica di derivazione
- ▧ - cassetta cablaggio di derivazione
- ▨ - torretta da eliminare

PIANO TERZO – ATTUALE

TAV. N. 3

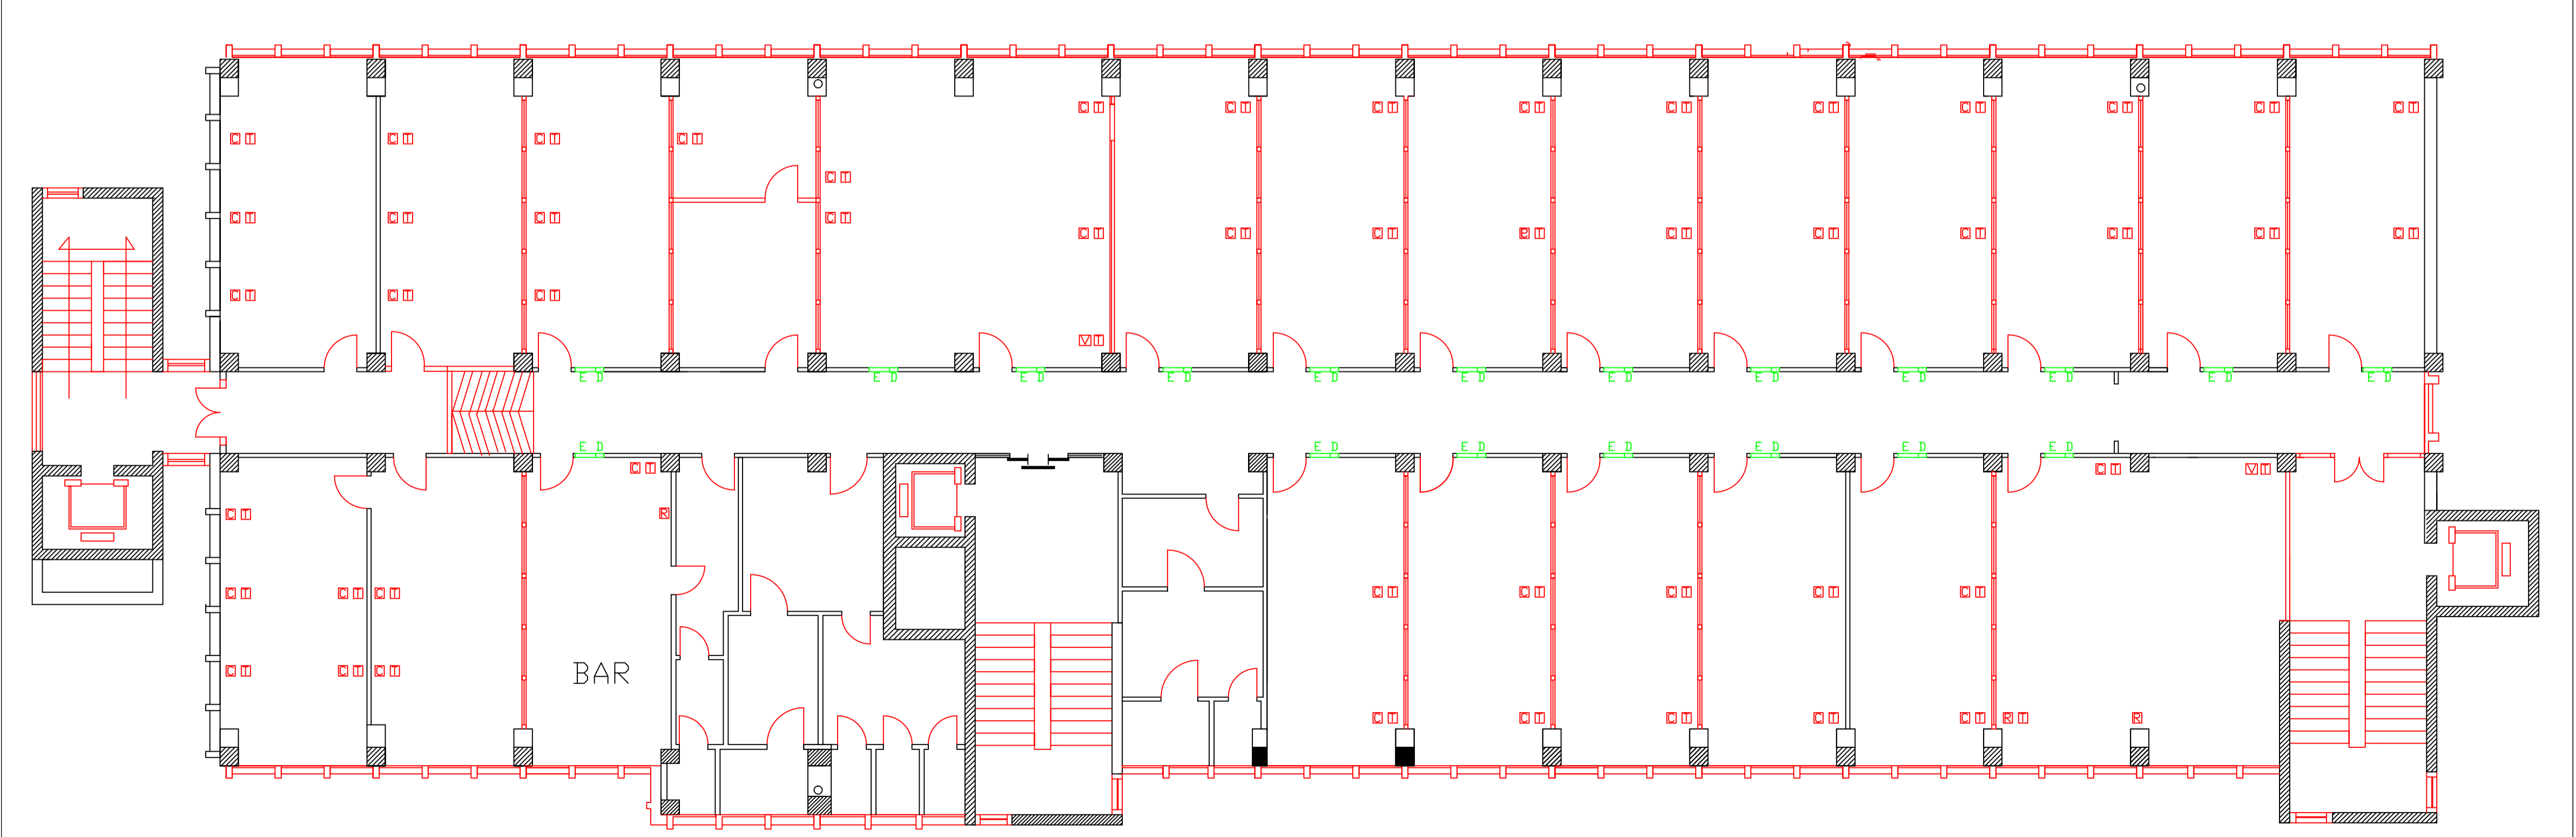

PIANO TERZO – PROGETTO