




VIA ISONZO
PIANO TERRA

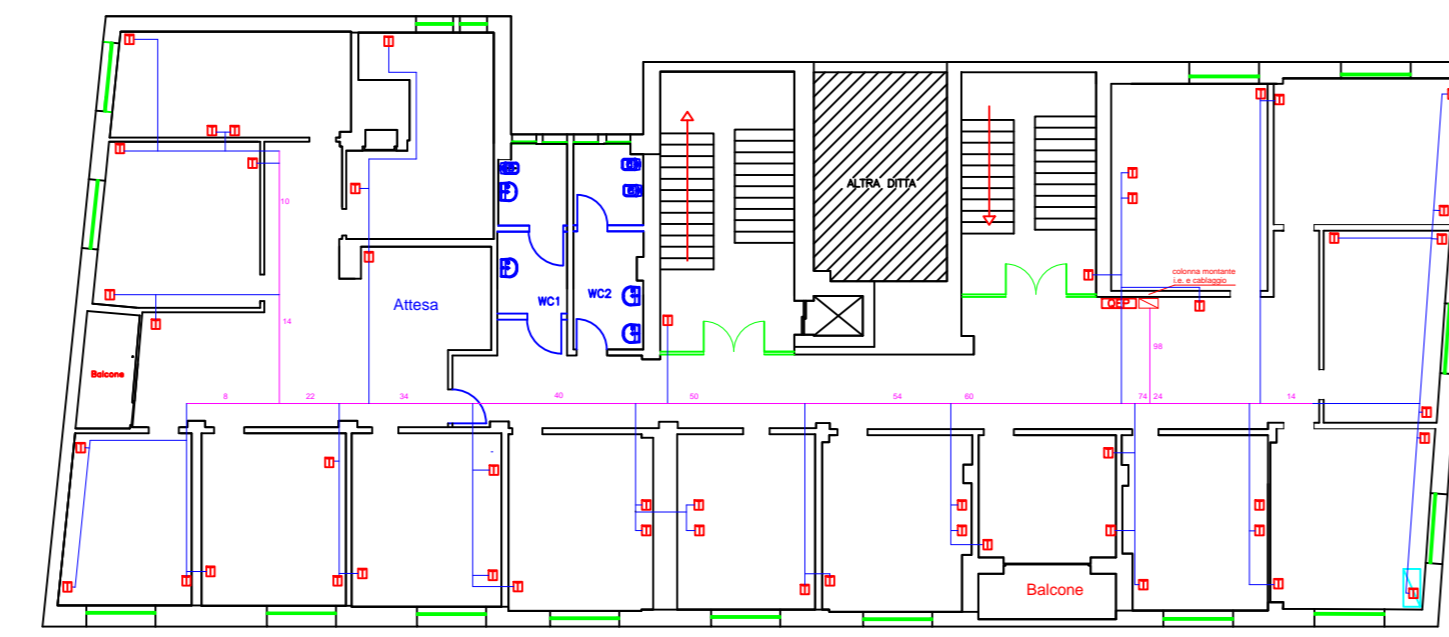

PIANO PRIMO

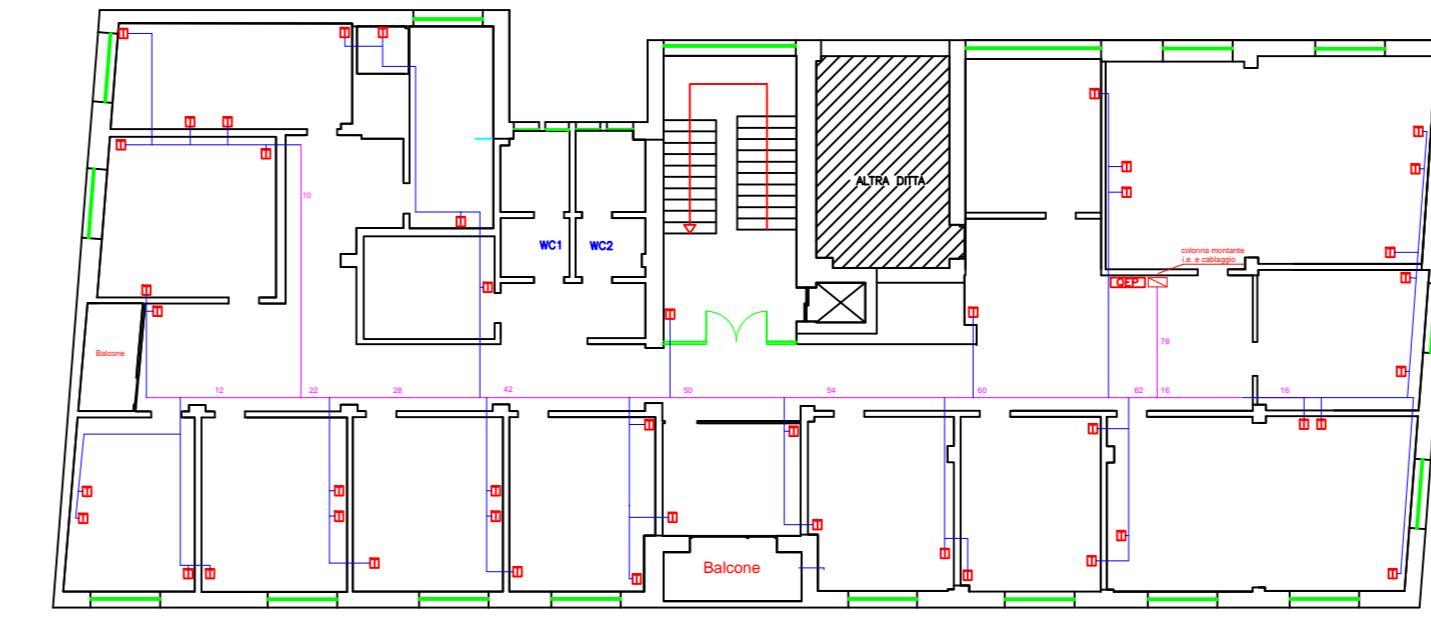

PIANO SECONDO

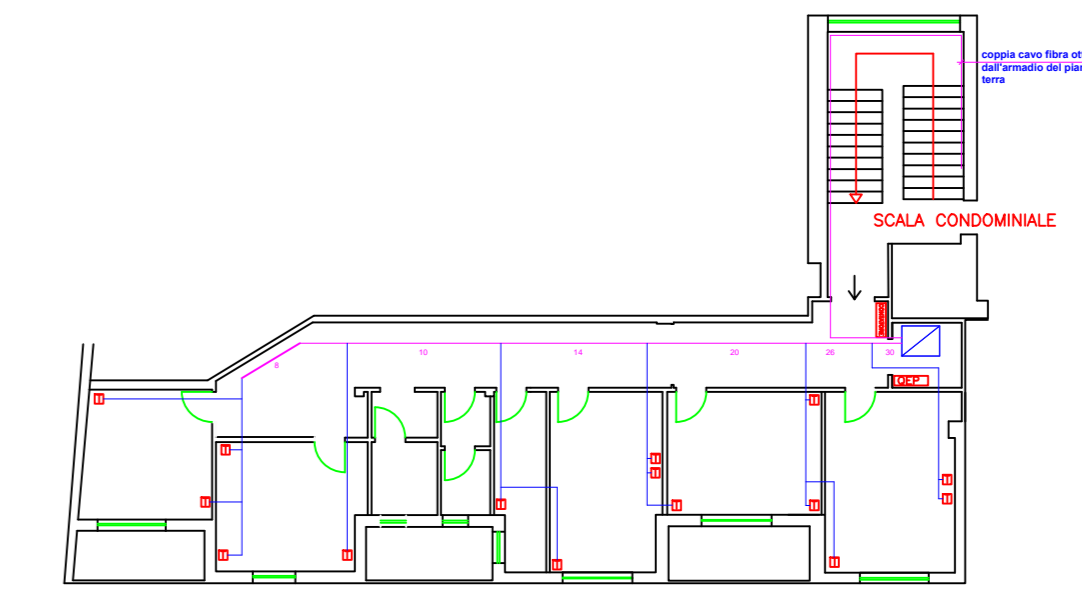

PIANO QUARTO

ARMADIO DI CABLAGGIO
CENTROSTELLA
PIANO TERRA

