



# PIANO RIALZATO

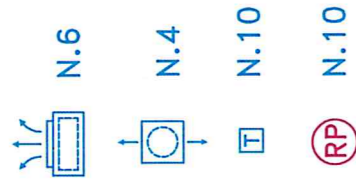

Ingresso impiegati

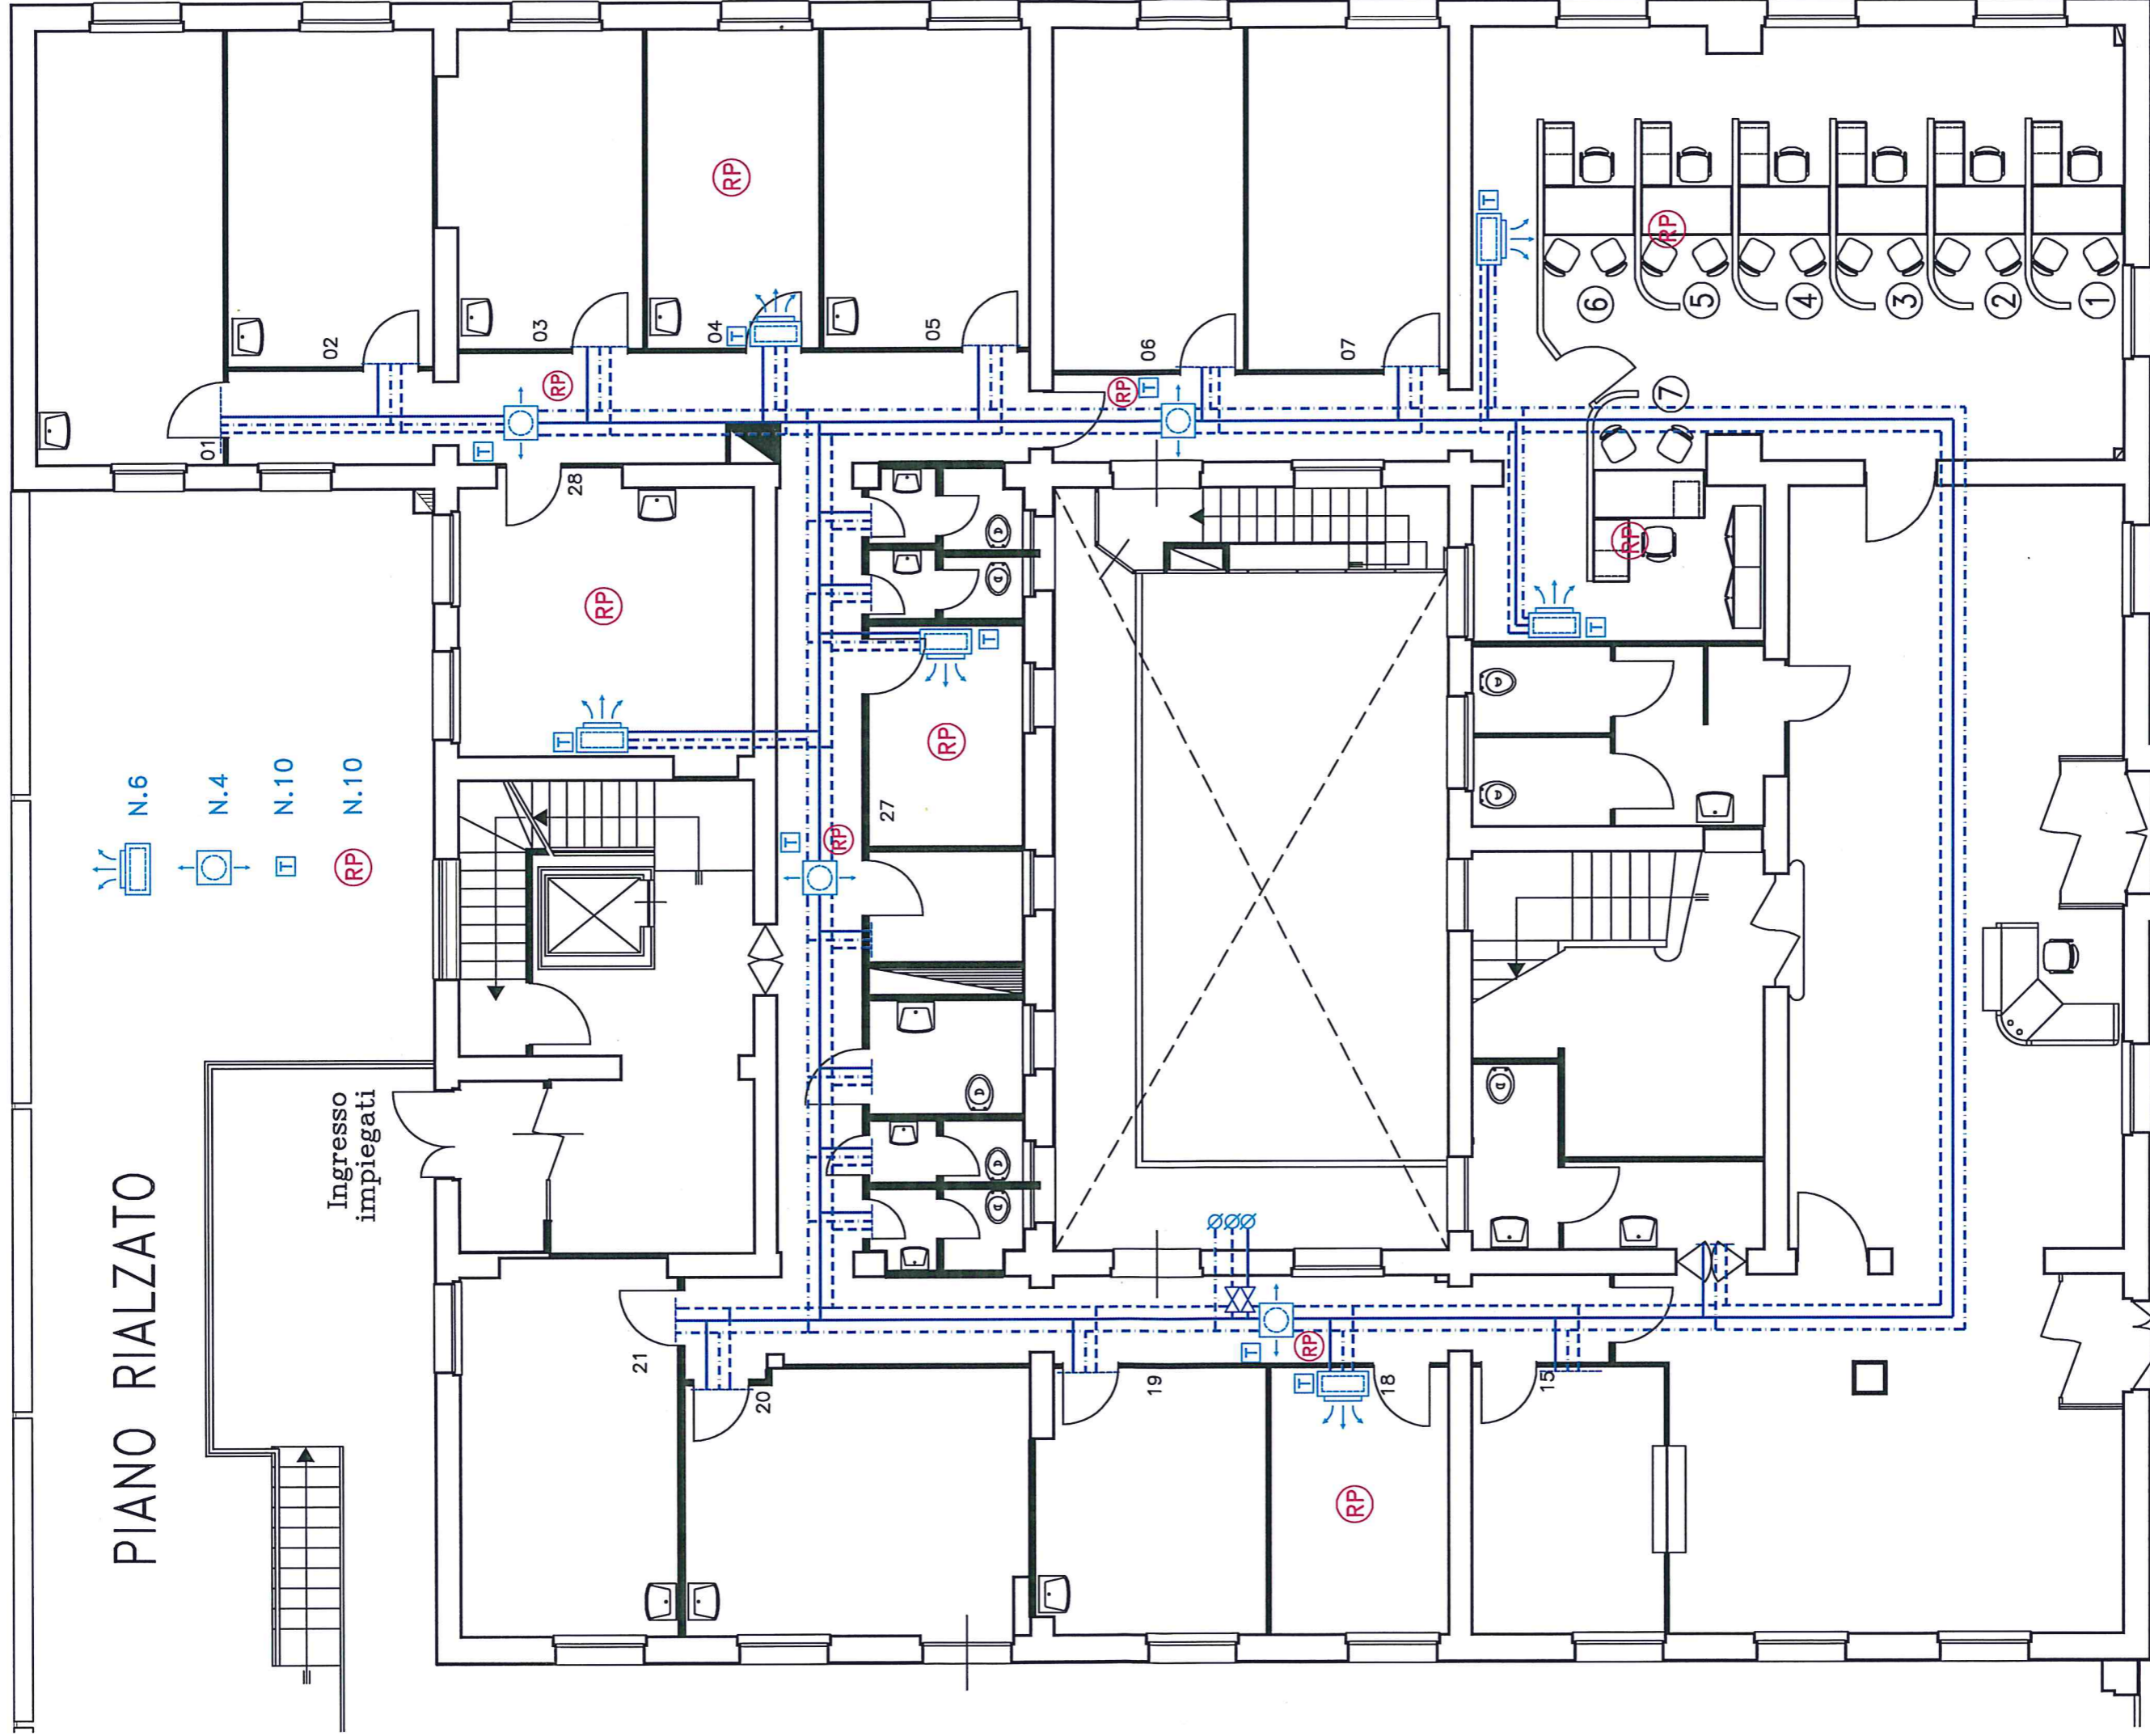

114  
Ingresso impiegati

Ingresso 114/a  
pubblico area  
medico legale

116  
Ingresso pubblico

VIA CAVOUR