


# SEZIONI PROSPETTICHE

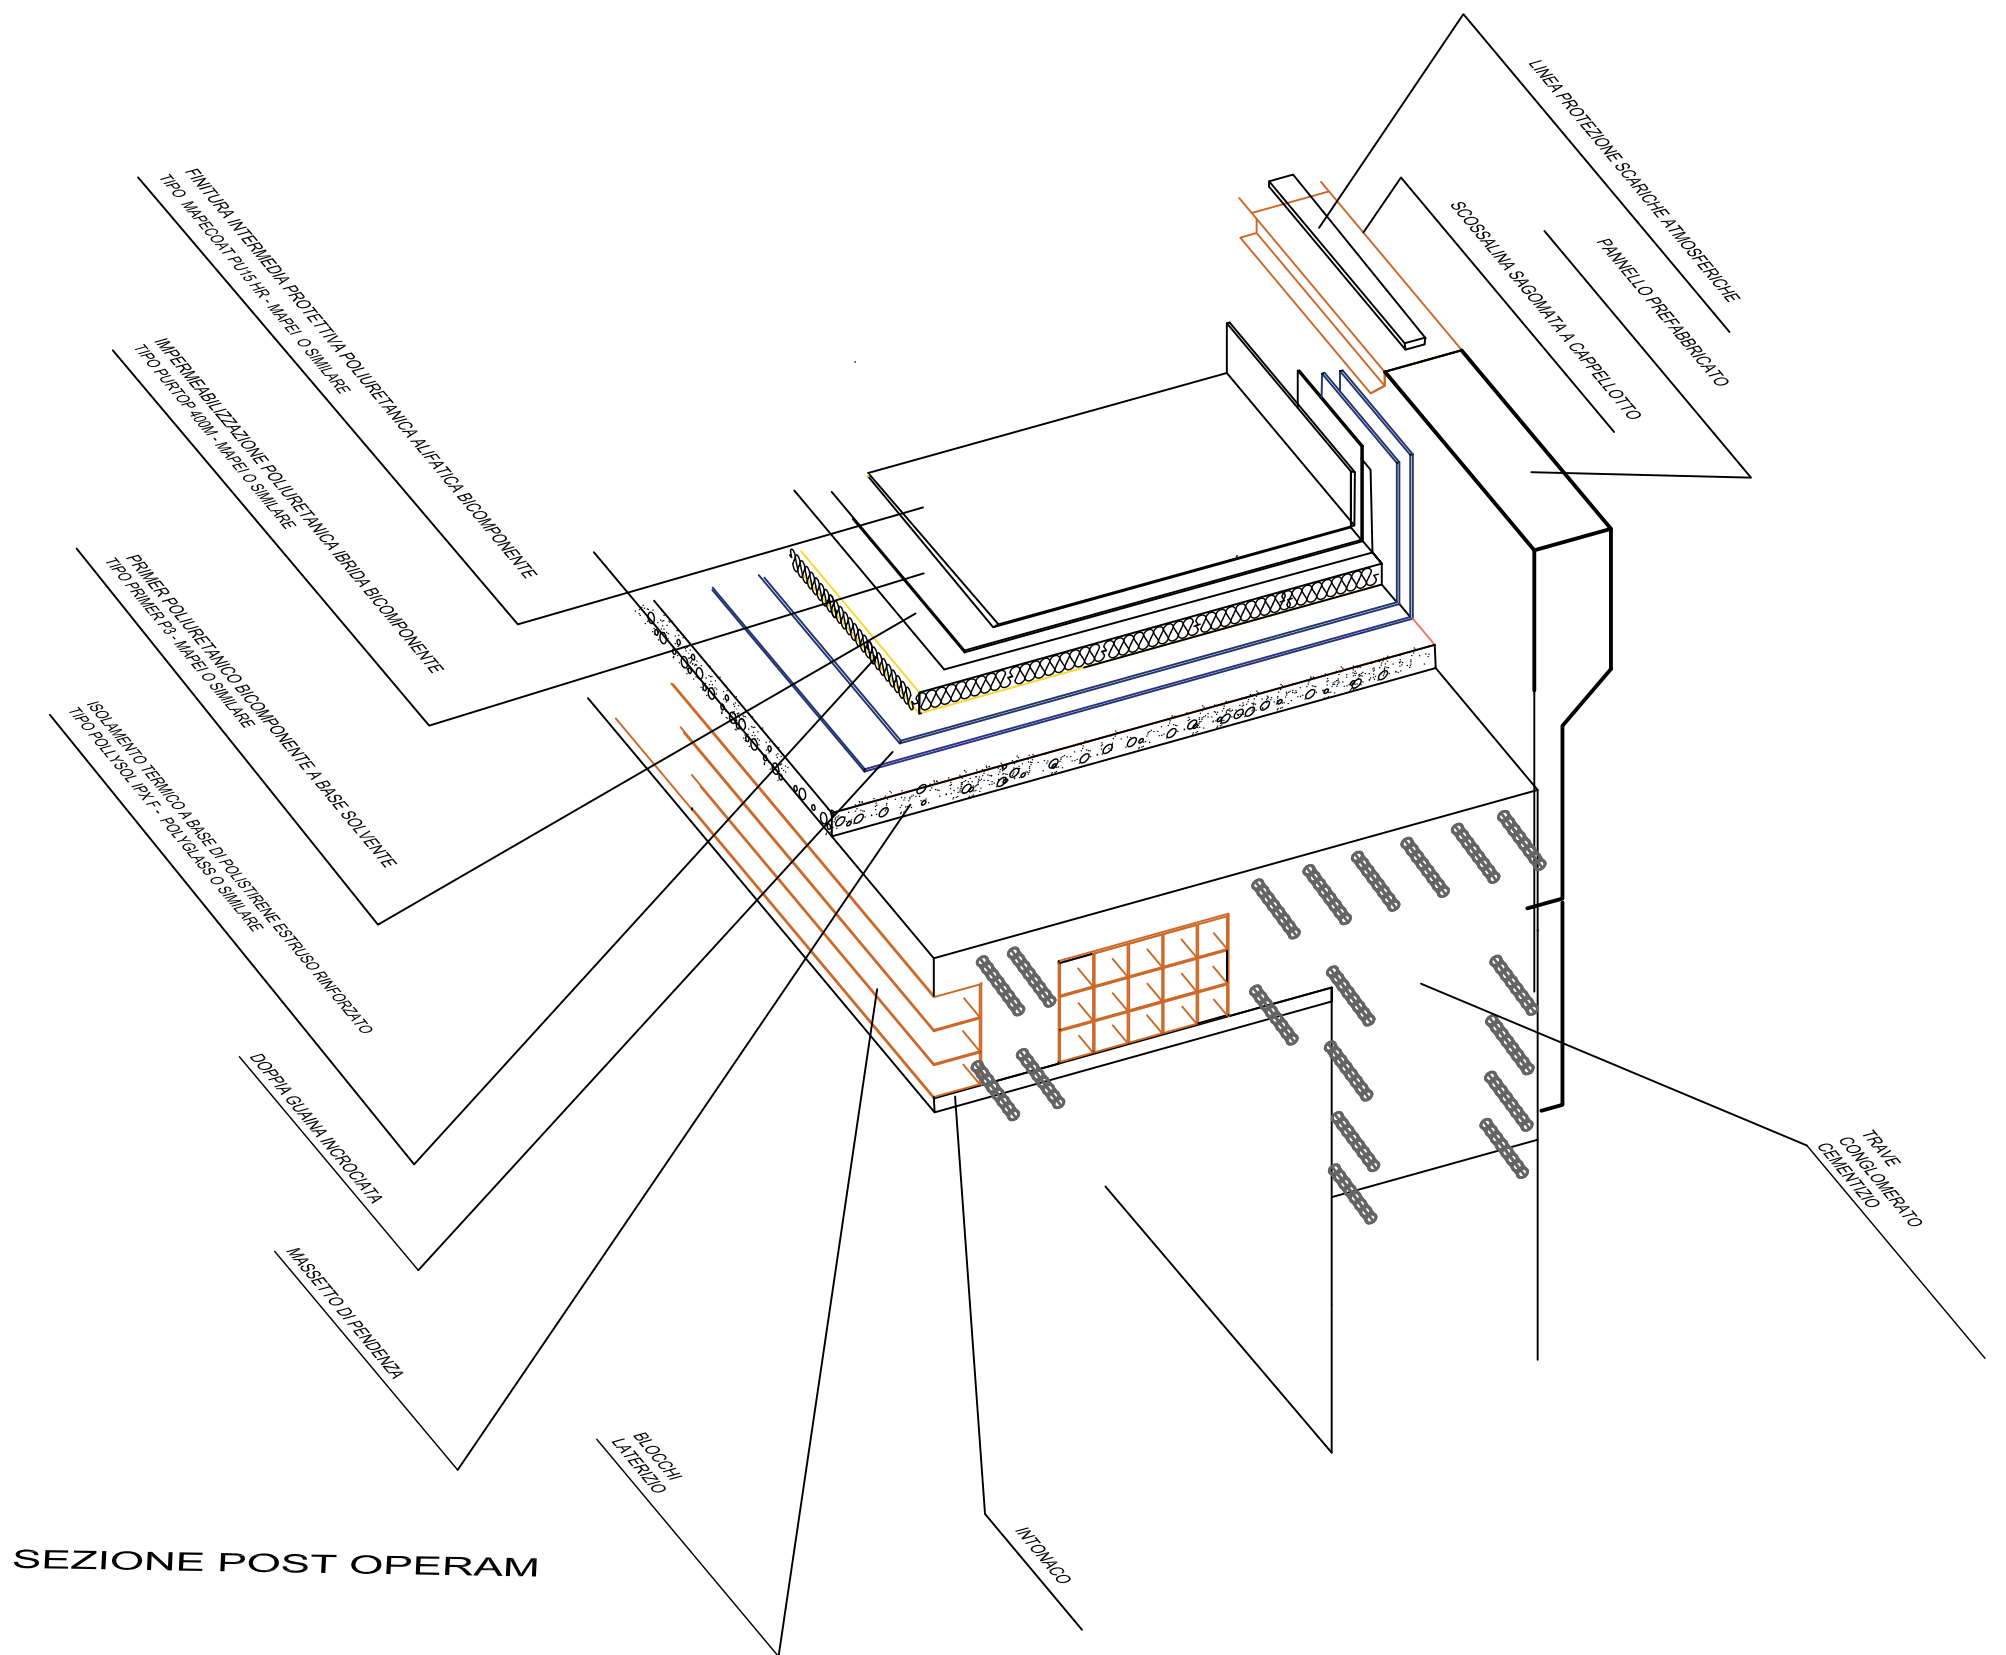

## TAVOLA NR 14