


INPS	DIREZIONE REGIONALE MARCHE		rappr.
	ATTIVITA' TECNICO-EDILIZIA		1:100
Via Ruggieri 1 - 60131 ANCONA - tel.071/28281			
data ott/2017 app. 099	Elaborato:	PIANTA COPERTURA DELLE PENDENZE	dimens.
l'Operatore C.A.D. Geom. Giovanni Rondinella		lavoro: OPERE EDILI M.S.	tav.
file-name: tecnica/	COPERTURE VIA RUGGERI 5		7

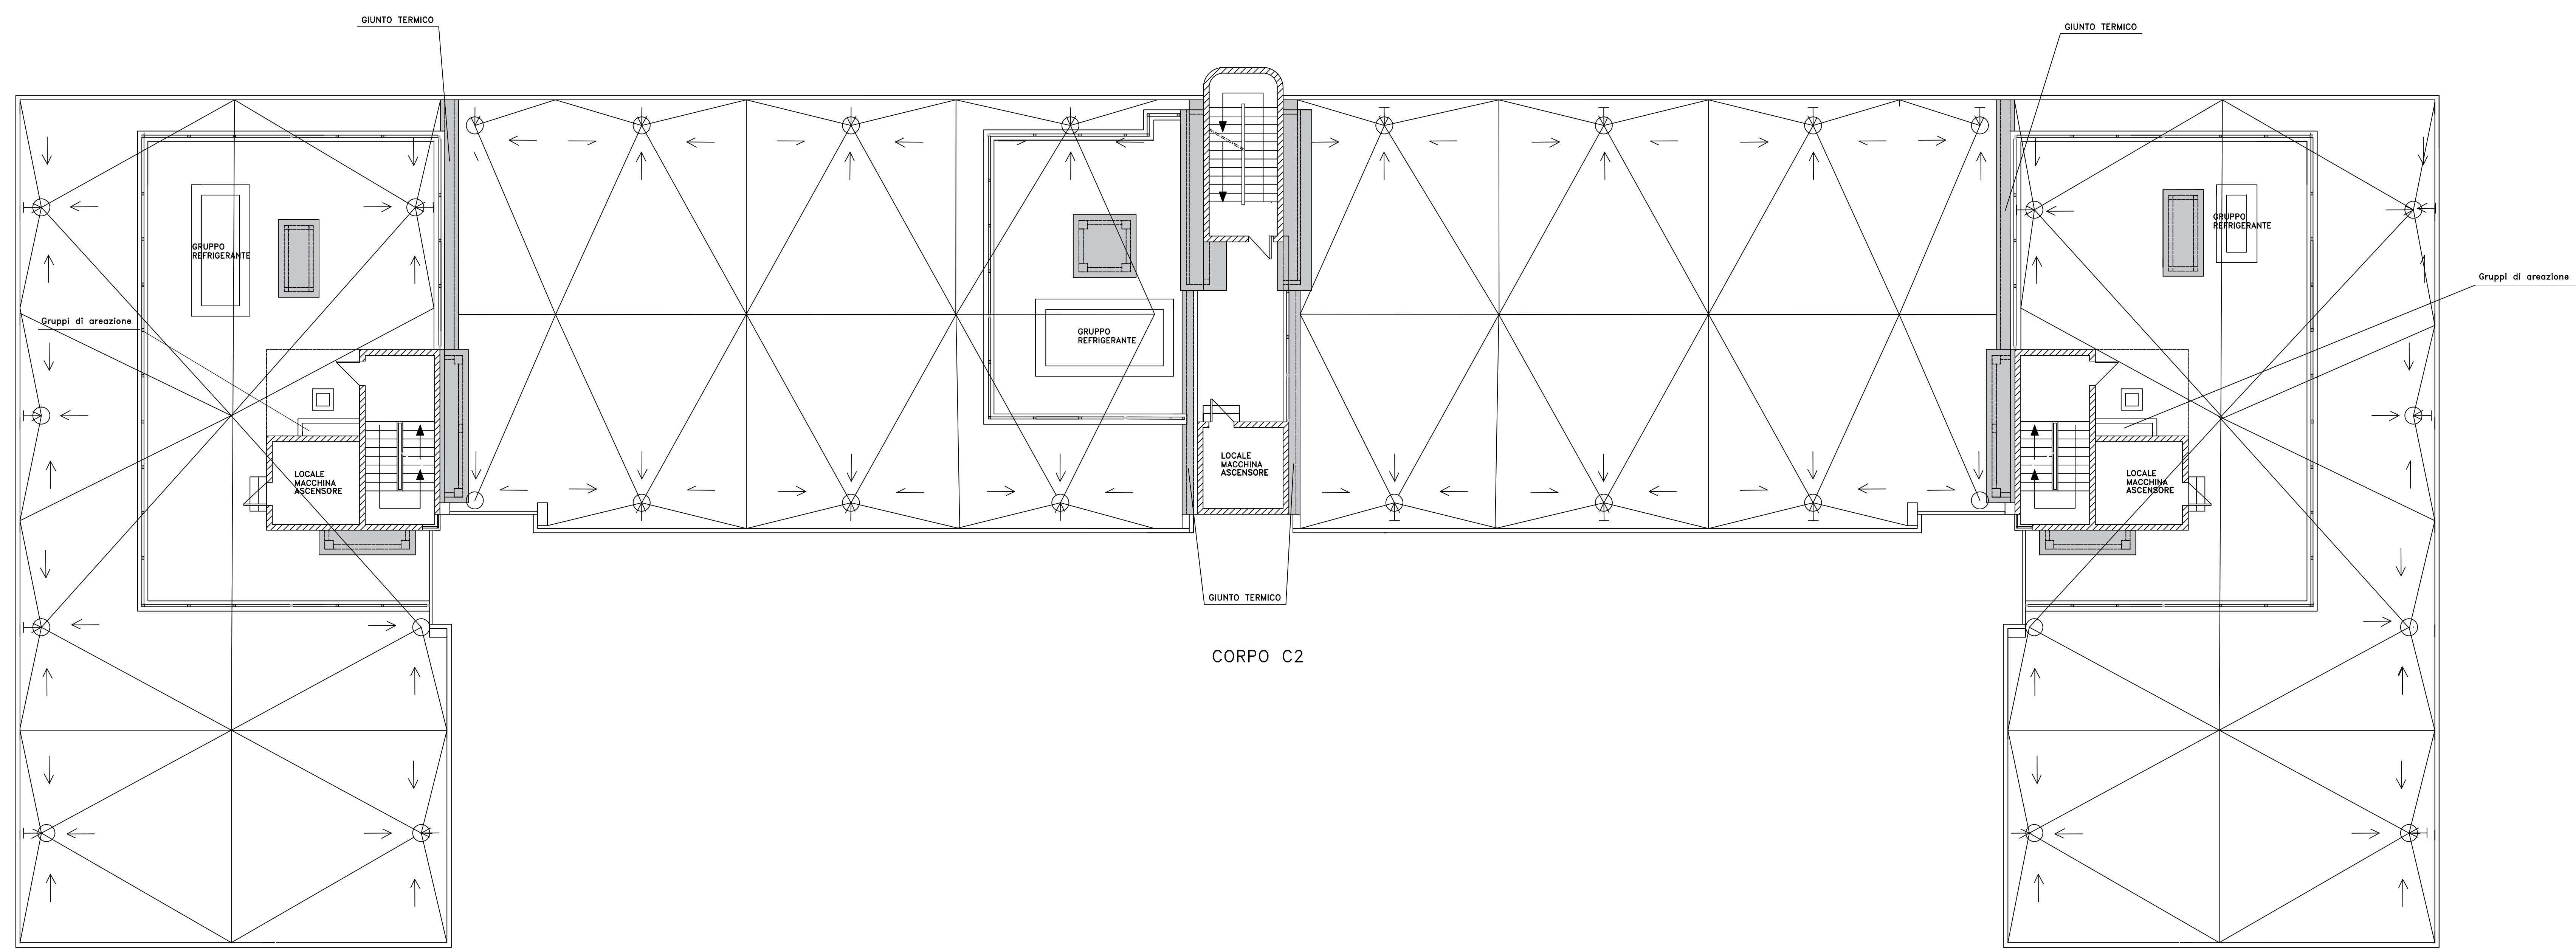

CORPO C1

CORPO C2

CORPO C3

