

SEZIONE PROSPETTICA

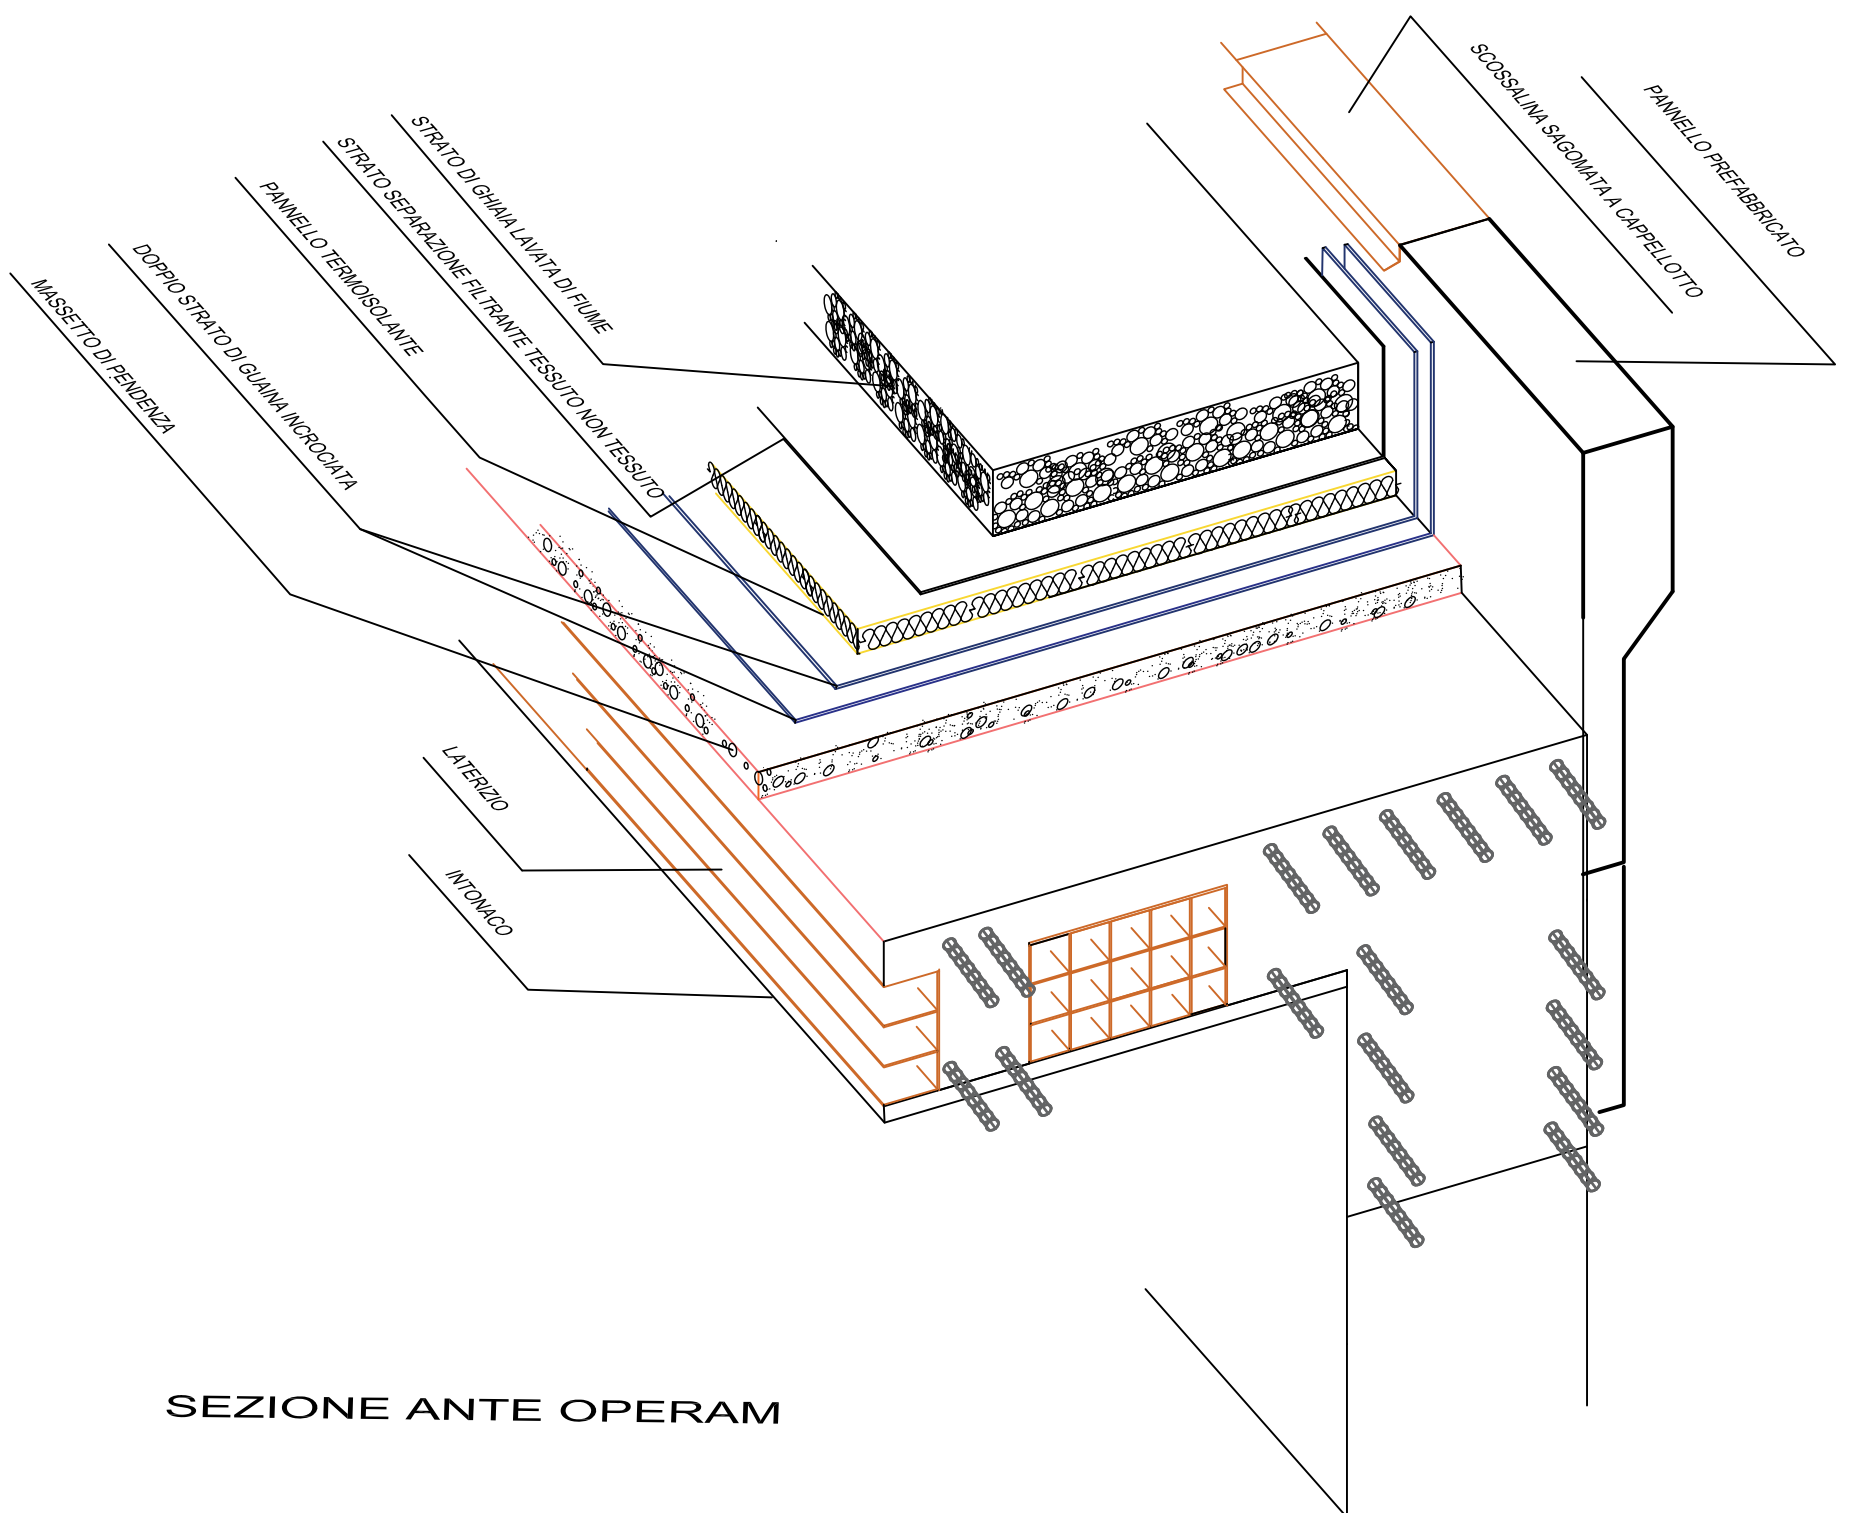


TAVOLA NR 13