Piano Settimo

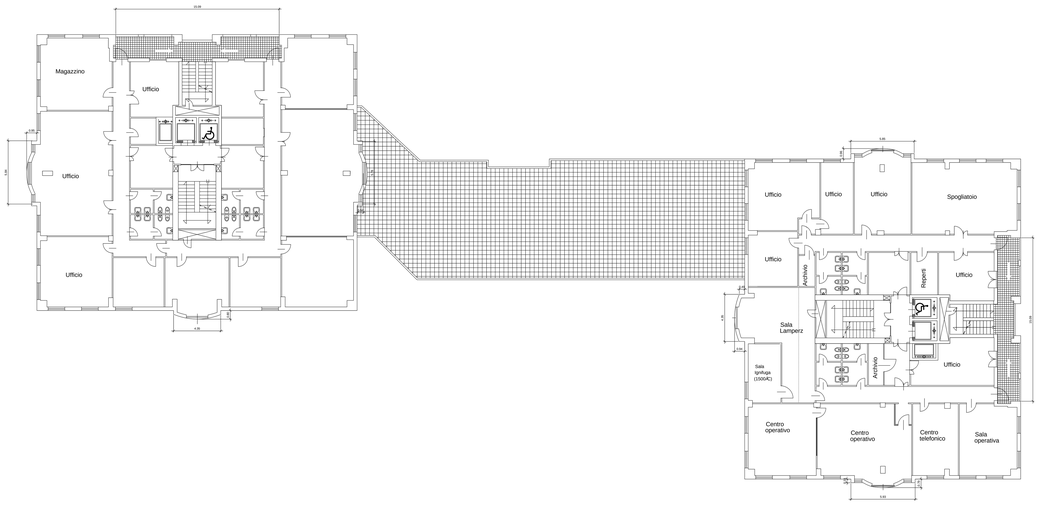

COMUNE DI ORISTANO
Provincia di Oristano

ISTITUTO NAZIONALE PREVIDENZA SOCIALE
SEDE REGIONALE SARDEGNA
AREA TECNICO EDILIZIA
VIALE A. DIAZ, 35 - 09125 CAGLIARI

Oggetto:
INTERVENTO DI MESSA IN SICUREZZA DELLE PARTI DISTACCATE DELLE FACCIATE, NELLO STABILE DI PROPRIETA' E POSTO A REDDITO, SITO NELLA VIA BEATRICE D'ARBOREA A ORISTANO E LOCATO ALLA PREFETTURA, QUESTURA E POLIZIA STRADALE

tavola: pianta piano settimo
8
data
scala: 1:100

progettista:
perito edile Giorgio Defrasia
Ordine degli Periti Industriali della Provincia di Cagliari e Oristano n. 1
GIORGIO DEFRASIA
Perito Edile
Via Dante, 32 - 09170 Oristano
C.F. DFRGRG 61 A 01 G 113 Z
P.I. 00 0 7 0 7 0 0 0 9 5 4

R.U.P. - validazione progetto
architetto Dario Luciani