



PIANO TERRA - SITUAZIONE ATTUALE

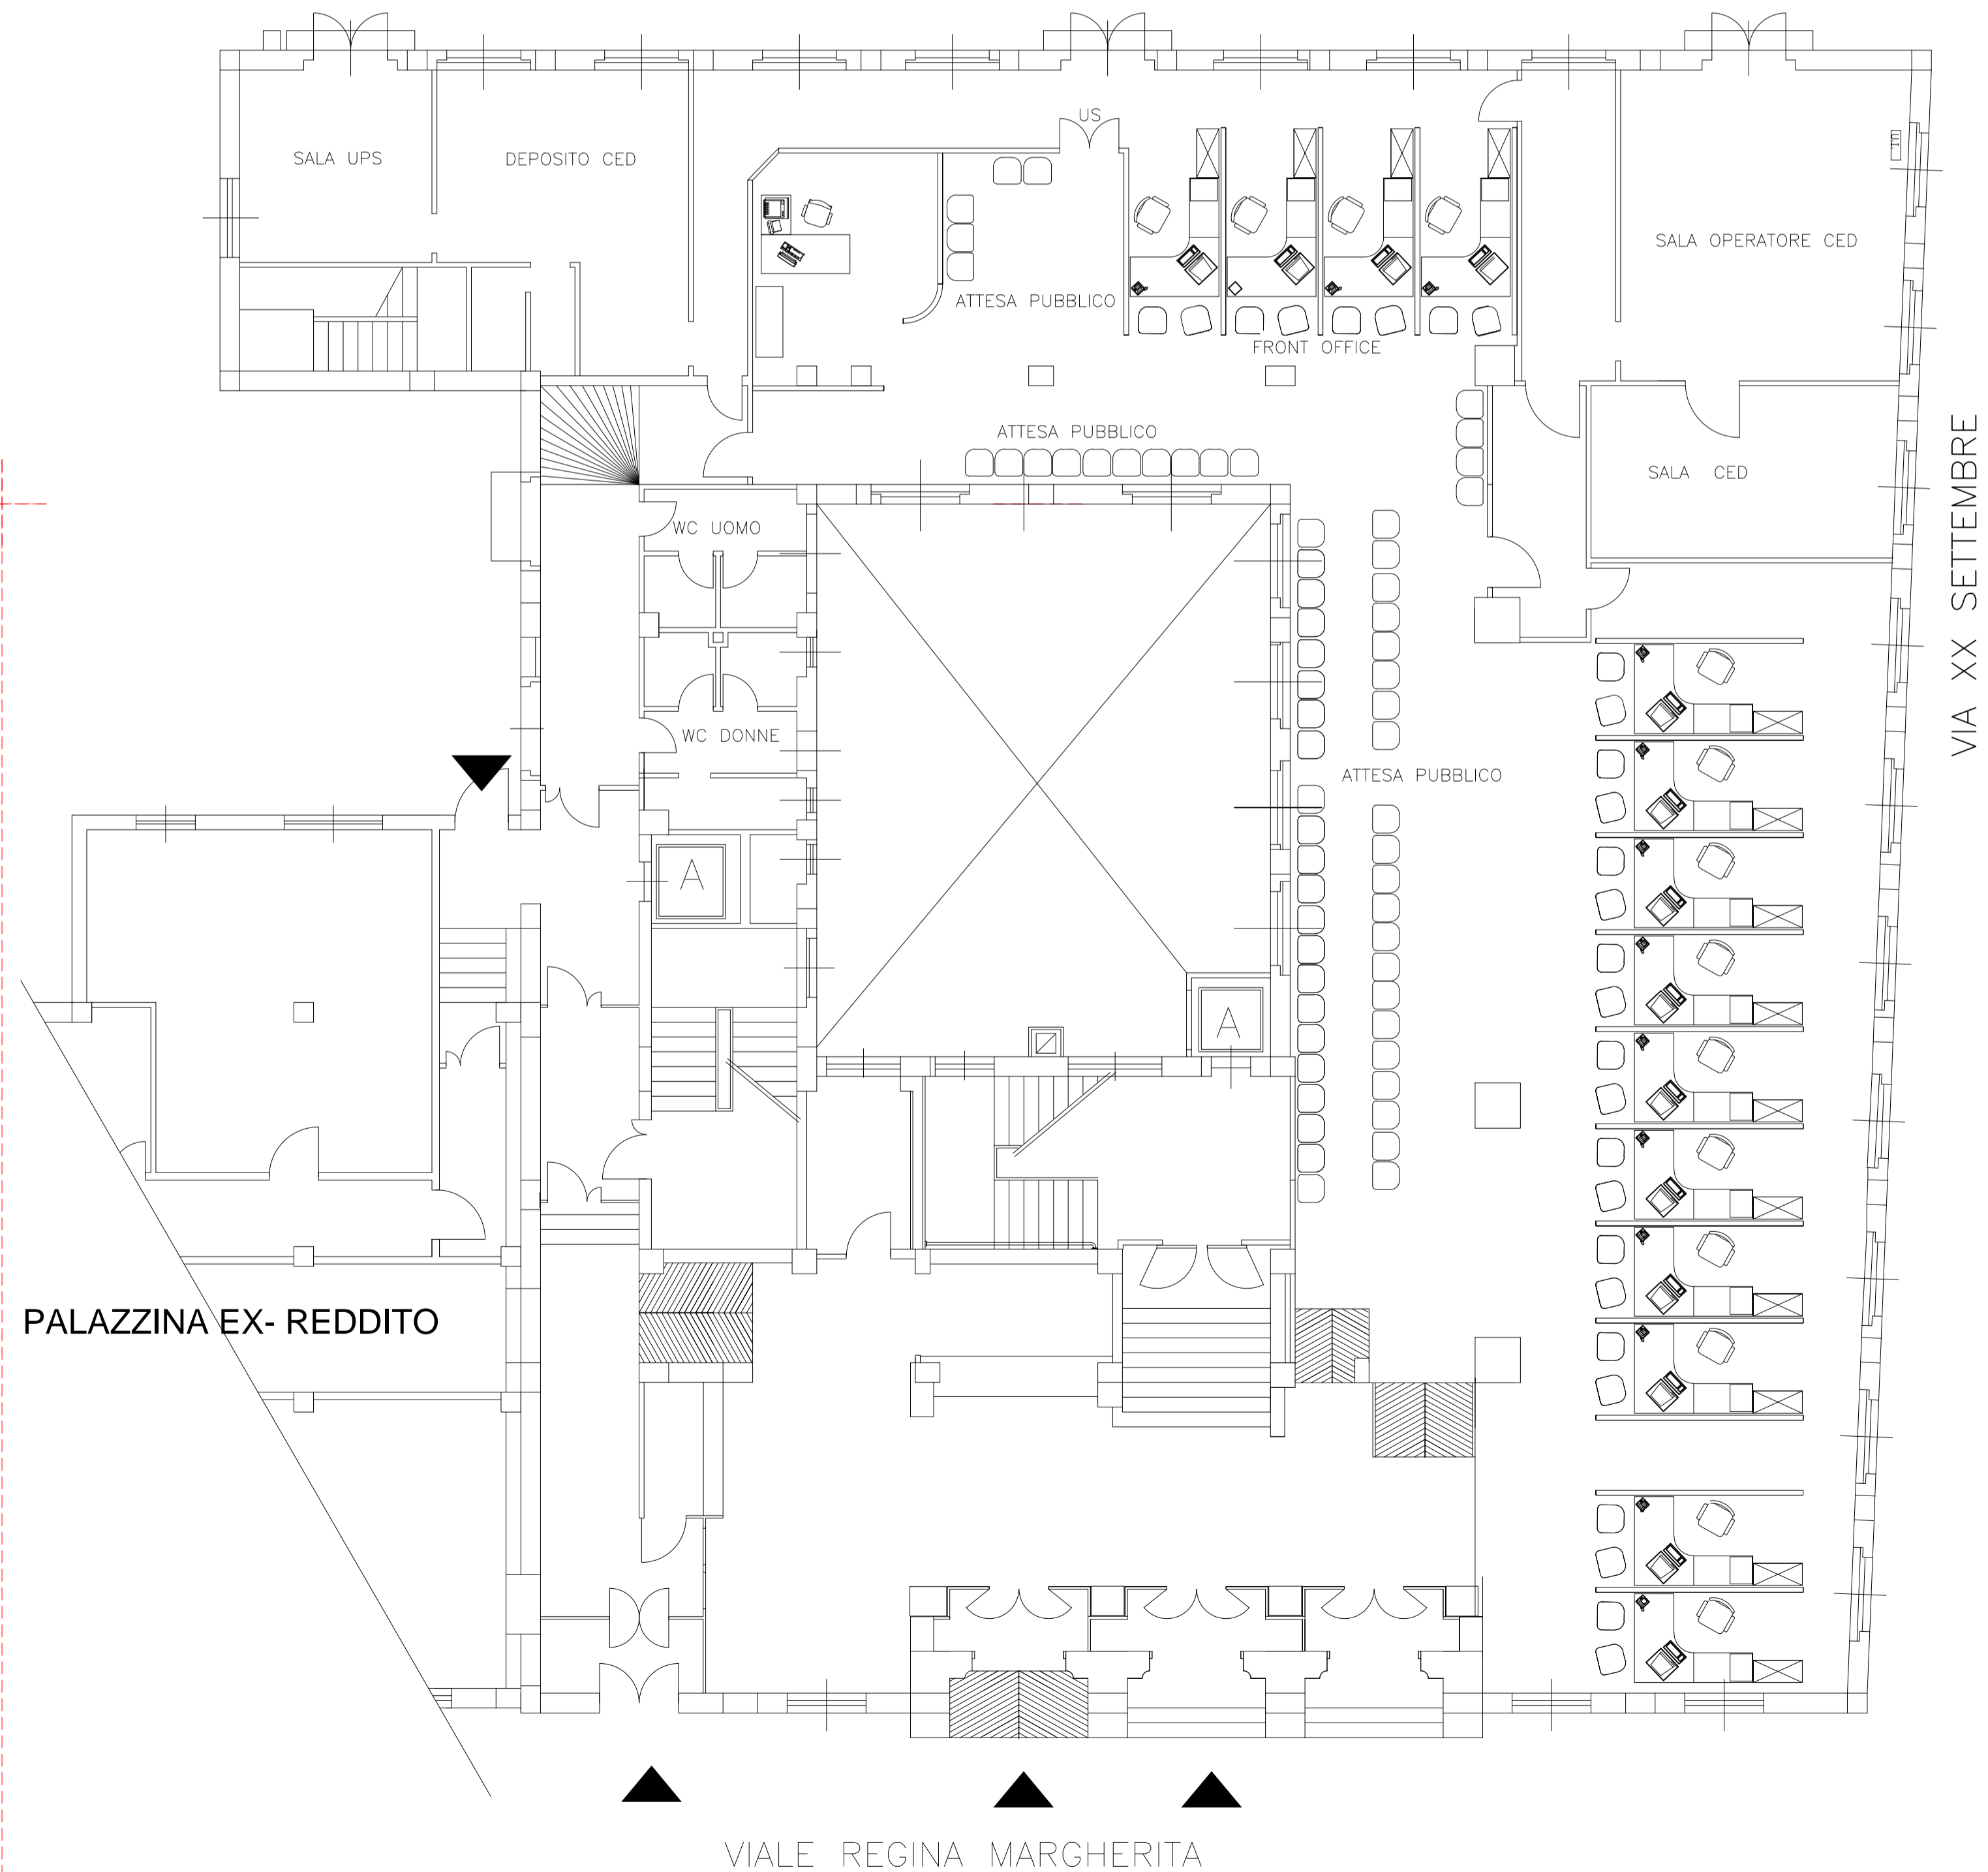

COMUNE DI CAGLIARI
Provincia di Cagliari

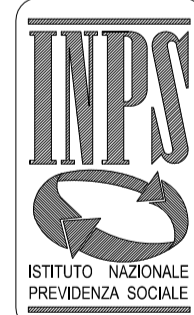

ISTITUTO NAZIONALE PREVIDENZA SOCIALE
SEDE REGIONALE SARDEGNA
AREA TECNICO EDILIZIA
VIALE A. DIAZ, 35 - 09125 CAGLIARI

Oggetto

INTERVENTI DI RIADATTAMENTO ALLE NUOVE
ESIGENZE FUNZIONALI DELLA SALA URP DELLA
DIREZIONE PROVINCIALE DI CAGLIARI IN VIALE
REGINA MARGHERITA 1/9

tavola

pianta situazione attuale

1

data

scala
1:100

progettisti:

perito edile Giorgio Defraia

R.U.P. - validazione progetto

architetto Dario Luciani

VIALE REGINA MARGHERITA