




CORTILE SCOPERTO PRIVATO E CARRABILE CON INGRESSO DA VIA CAMPIDANO 28A


AREA DI INTERVENTO

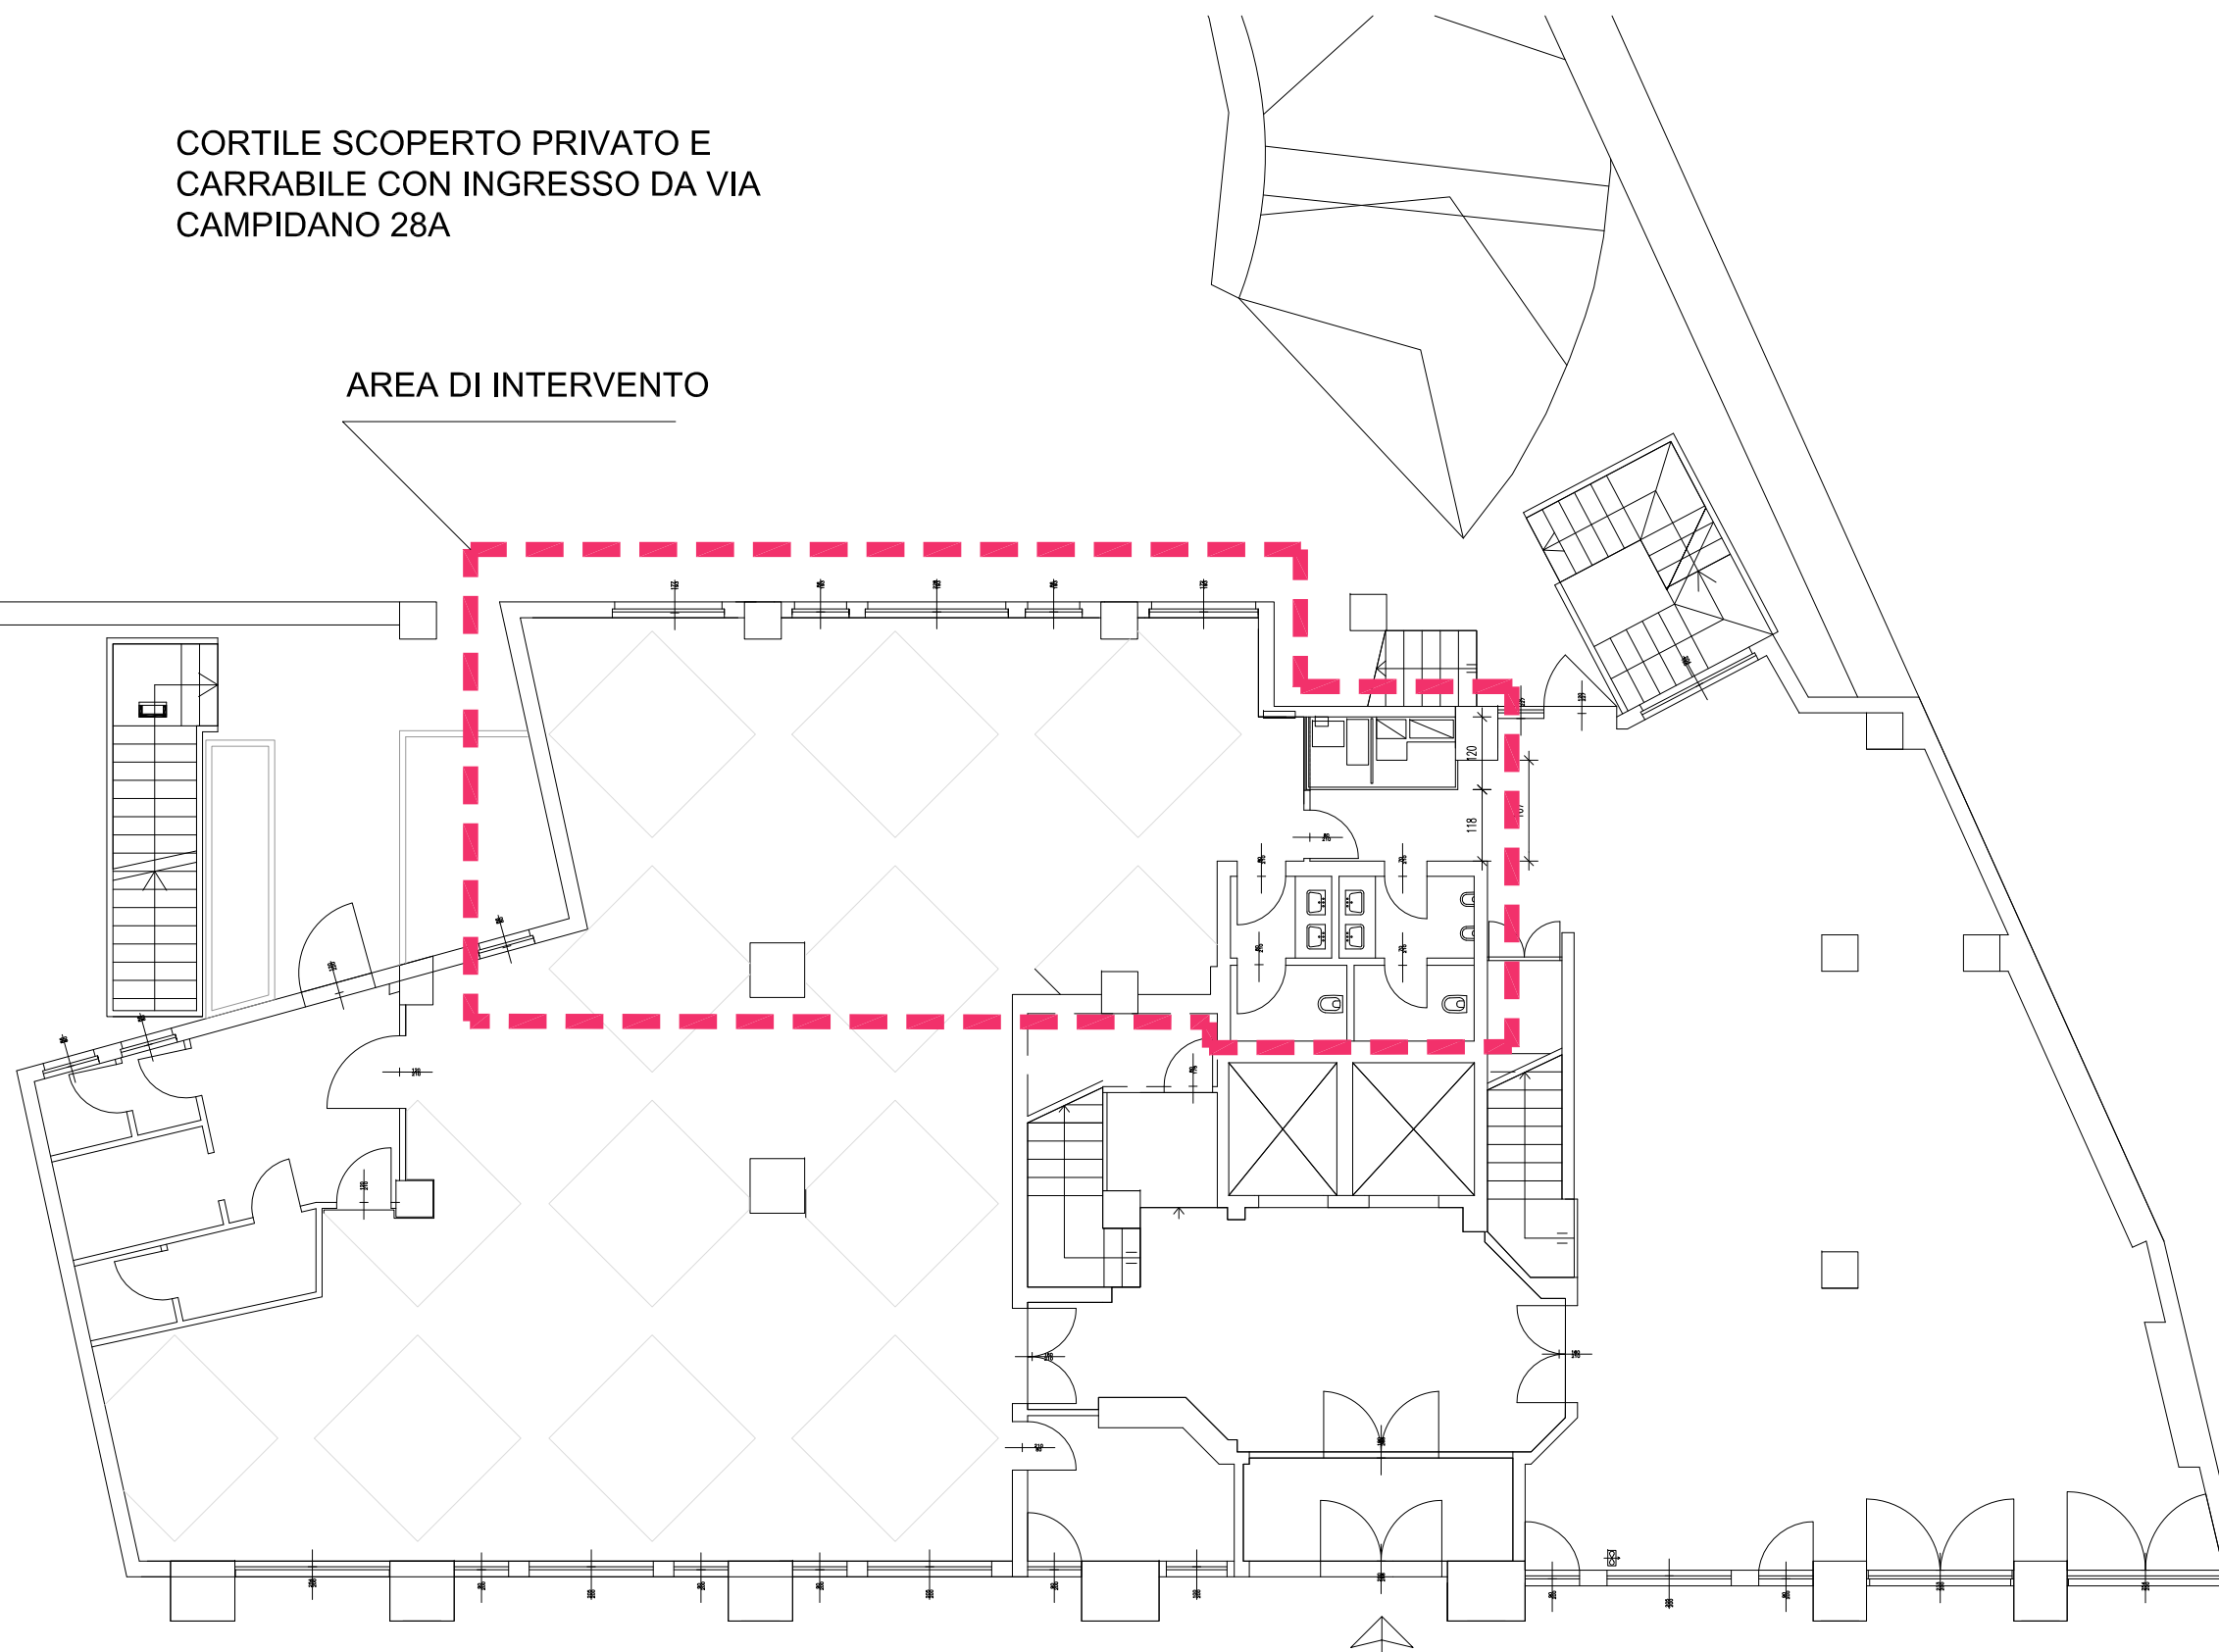

INGRESSO DA VIA DIAZ 35

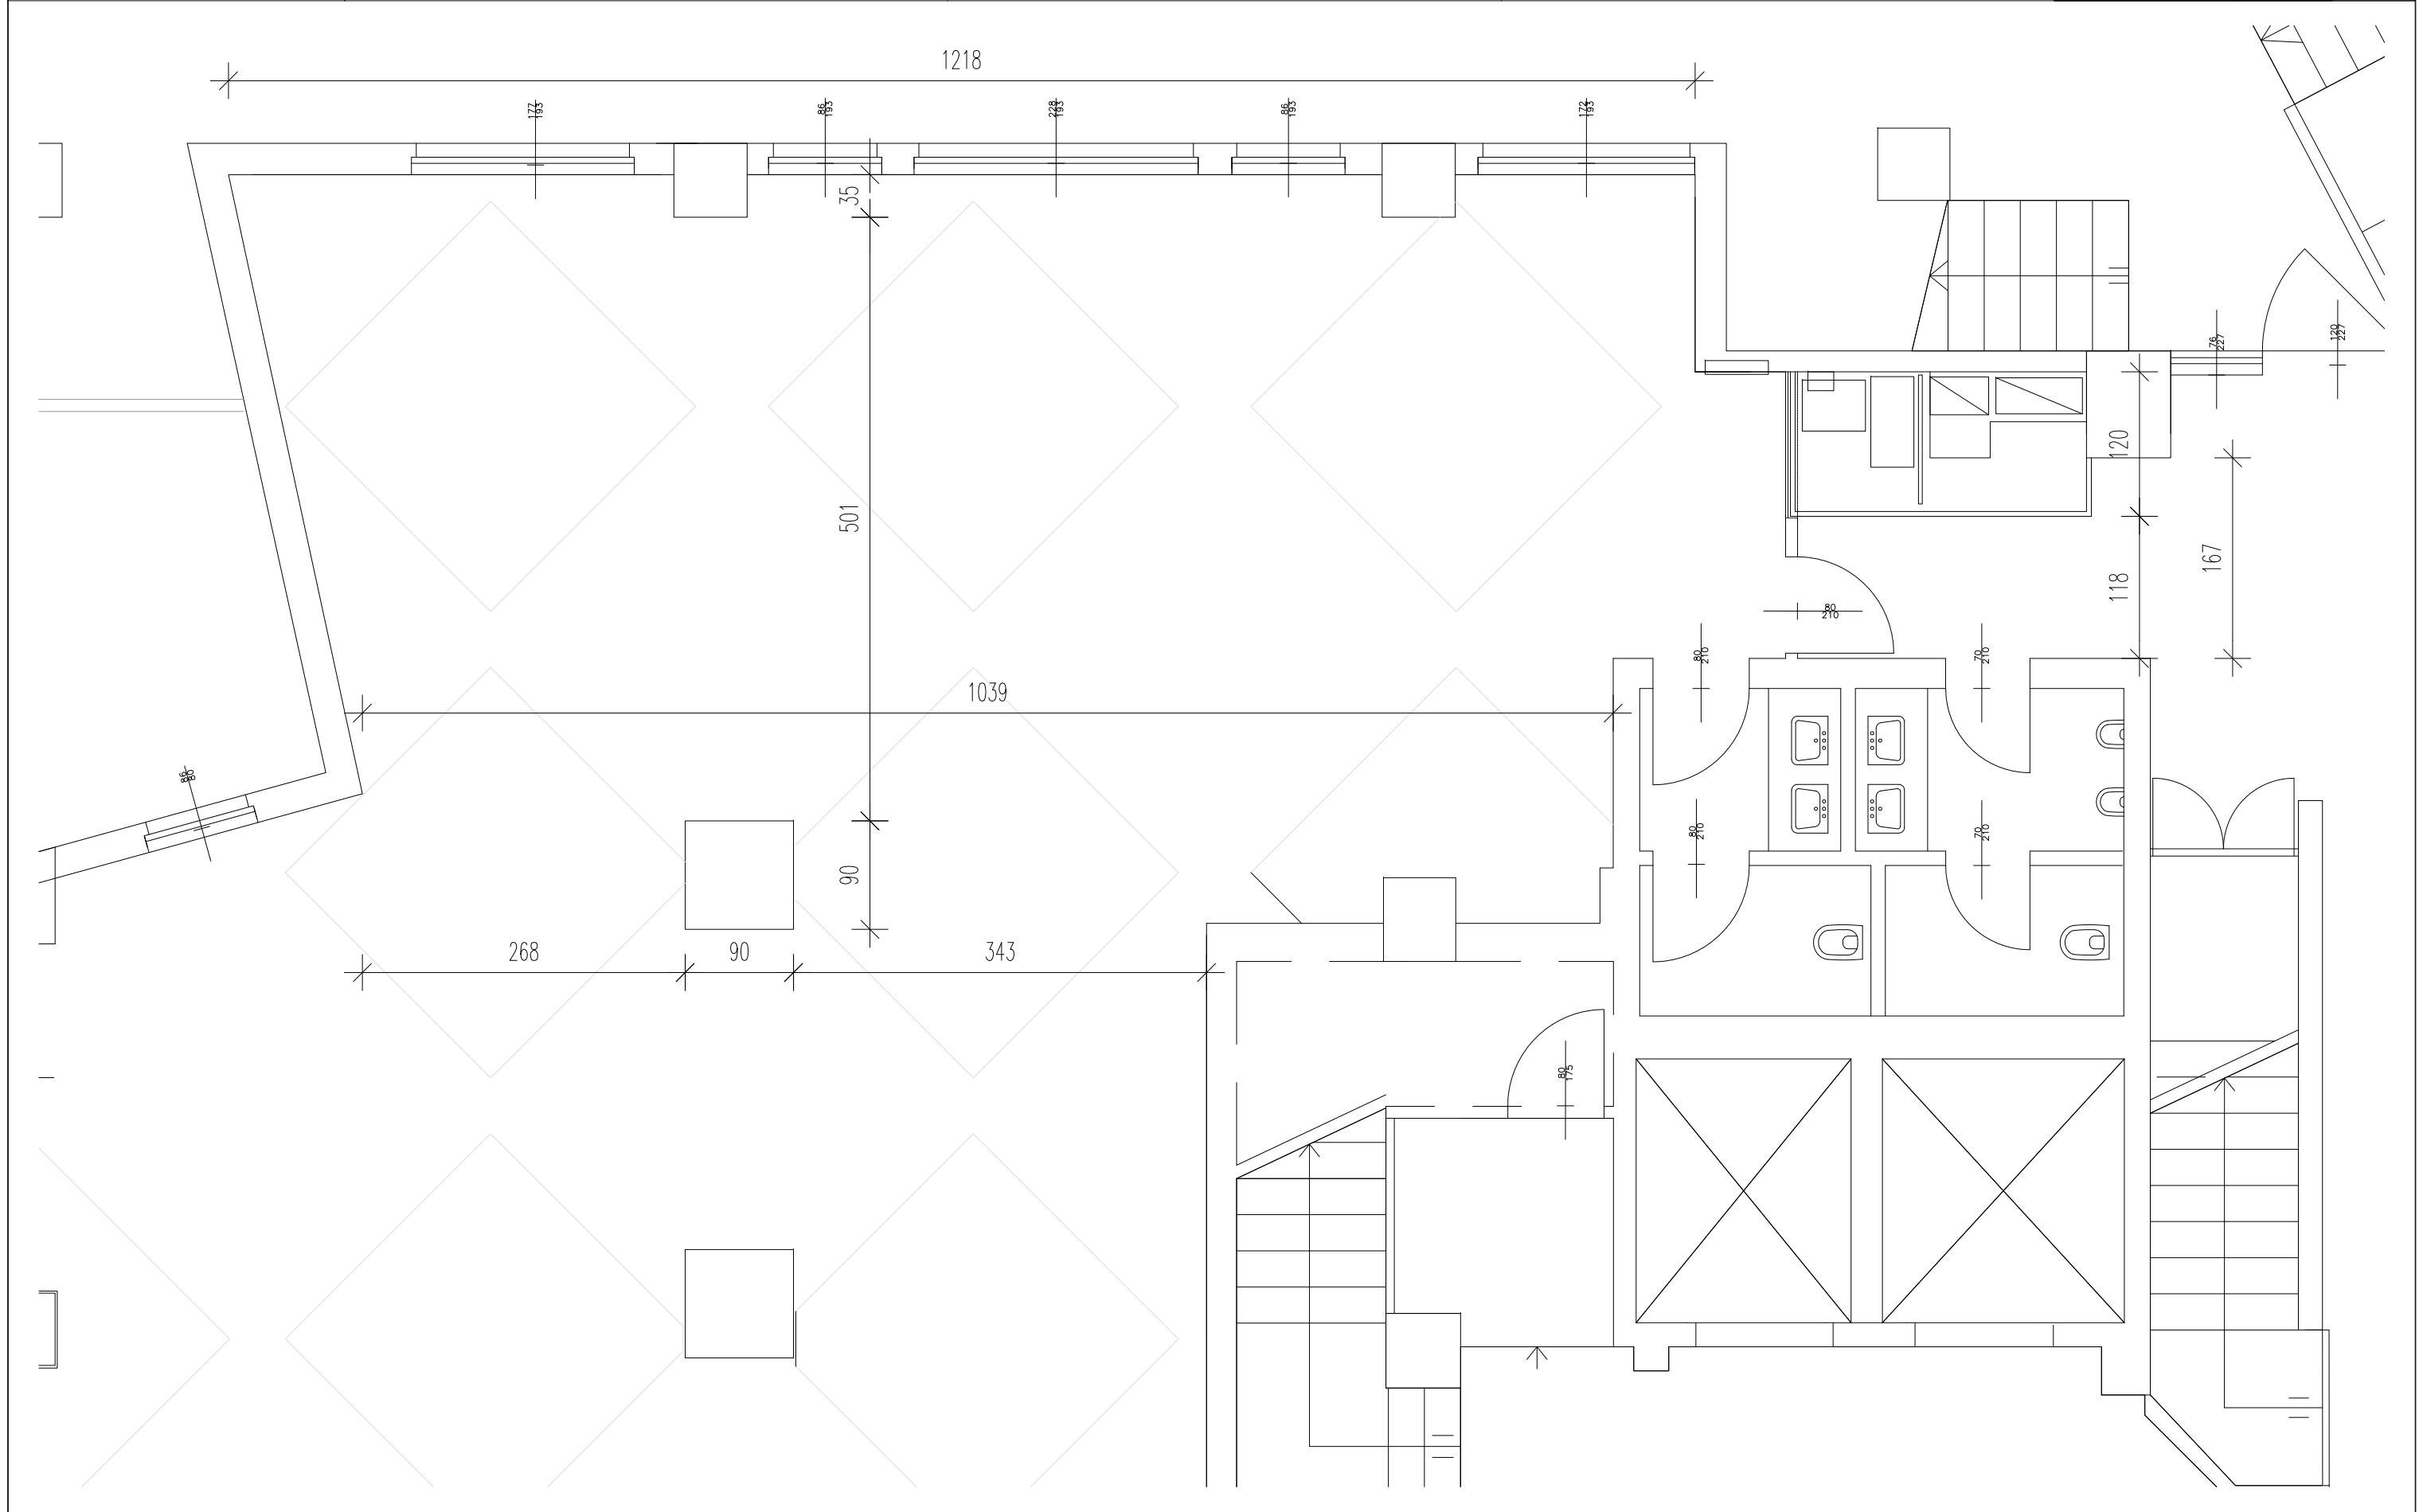


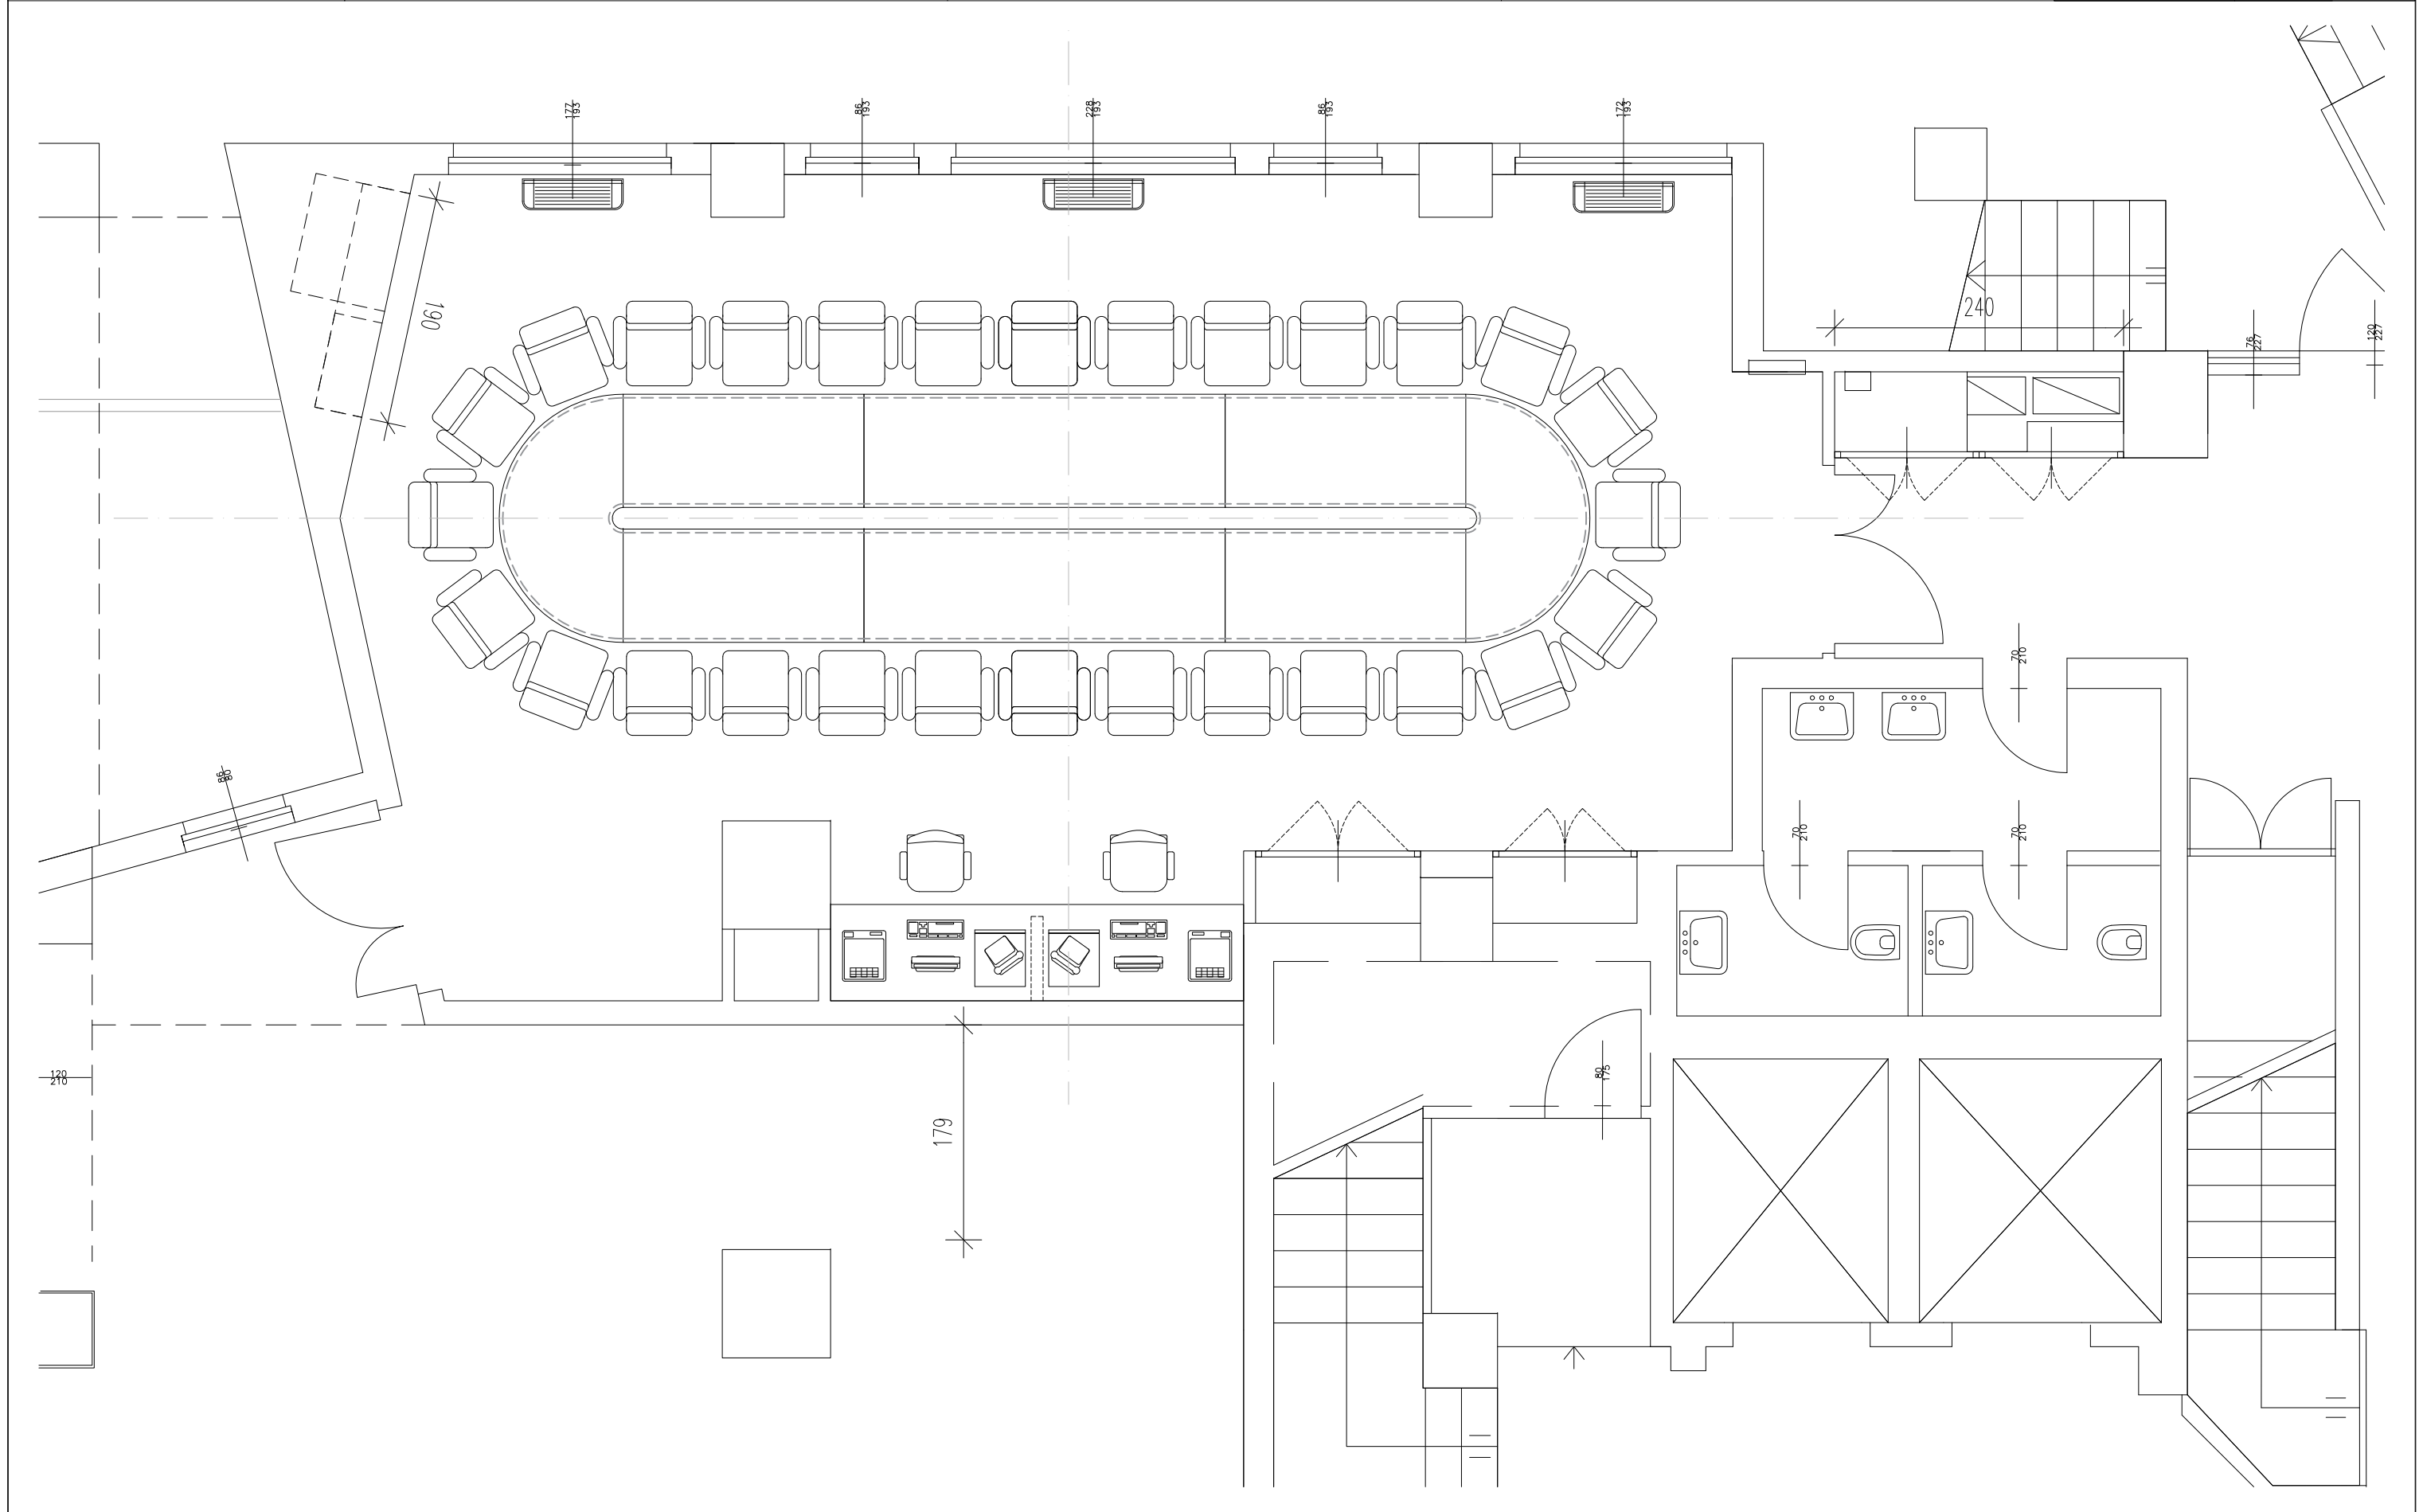


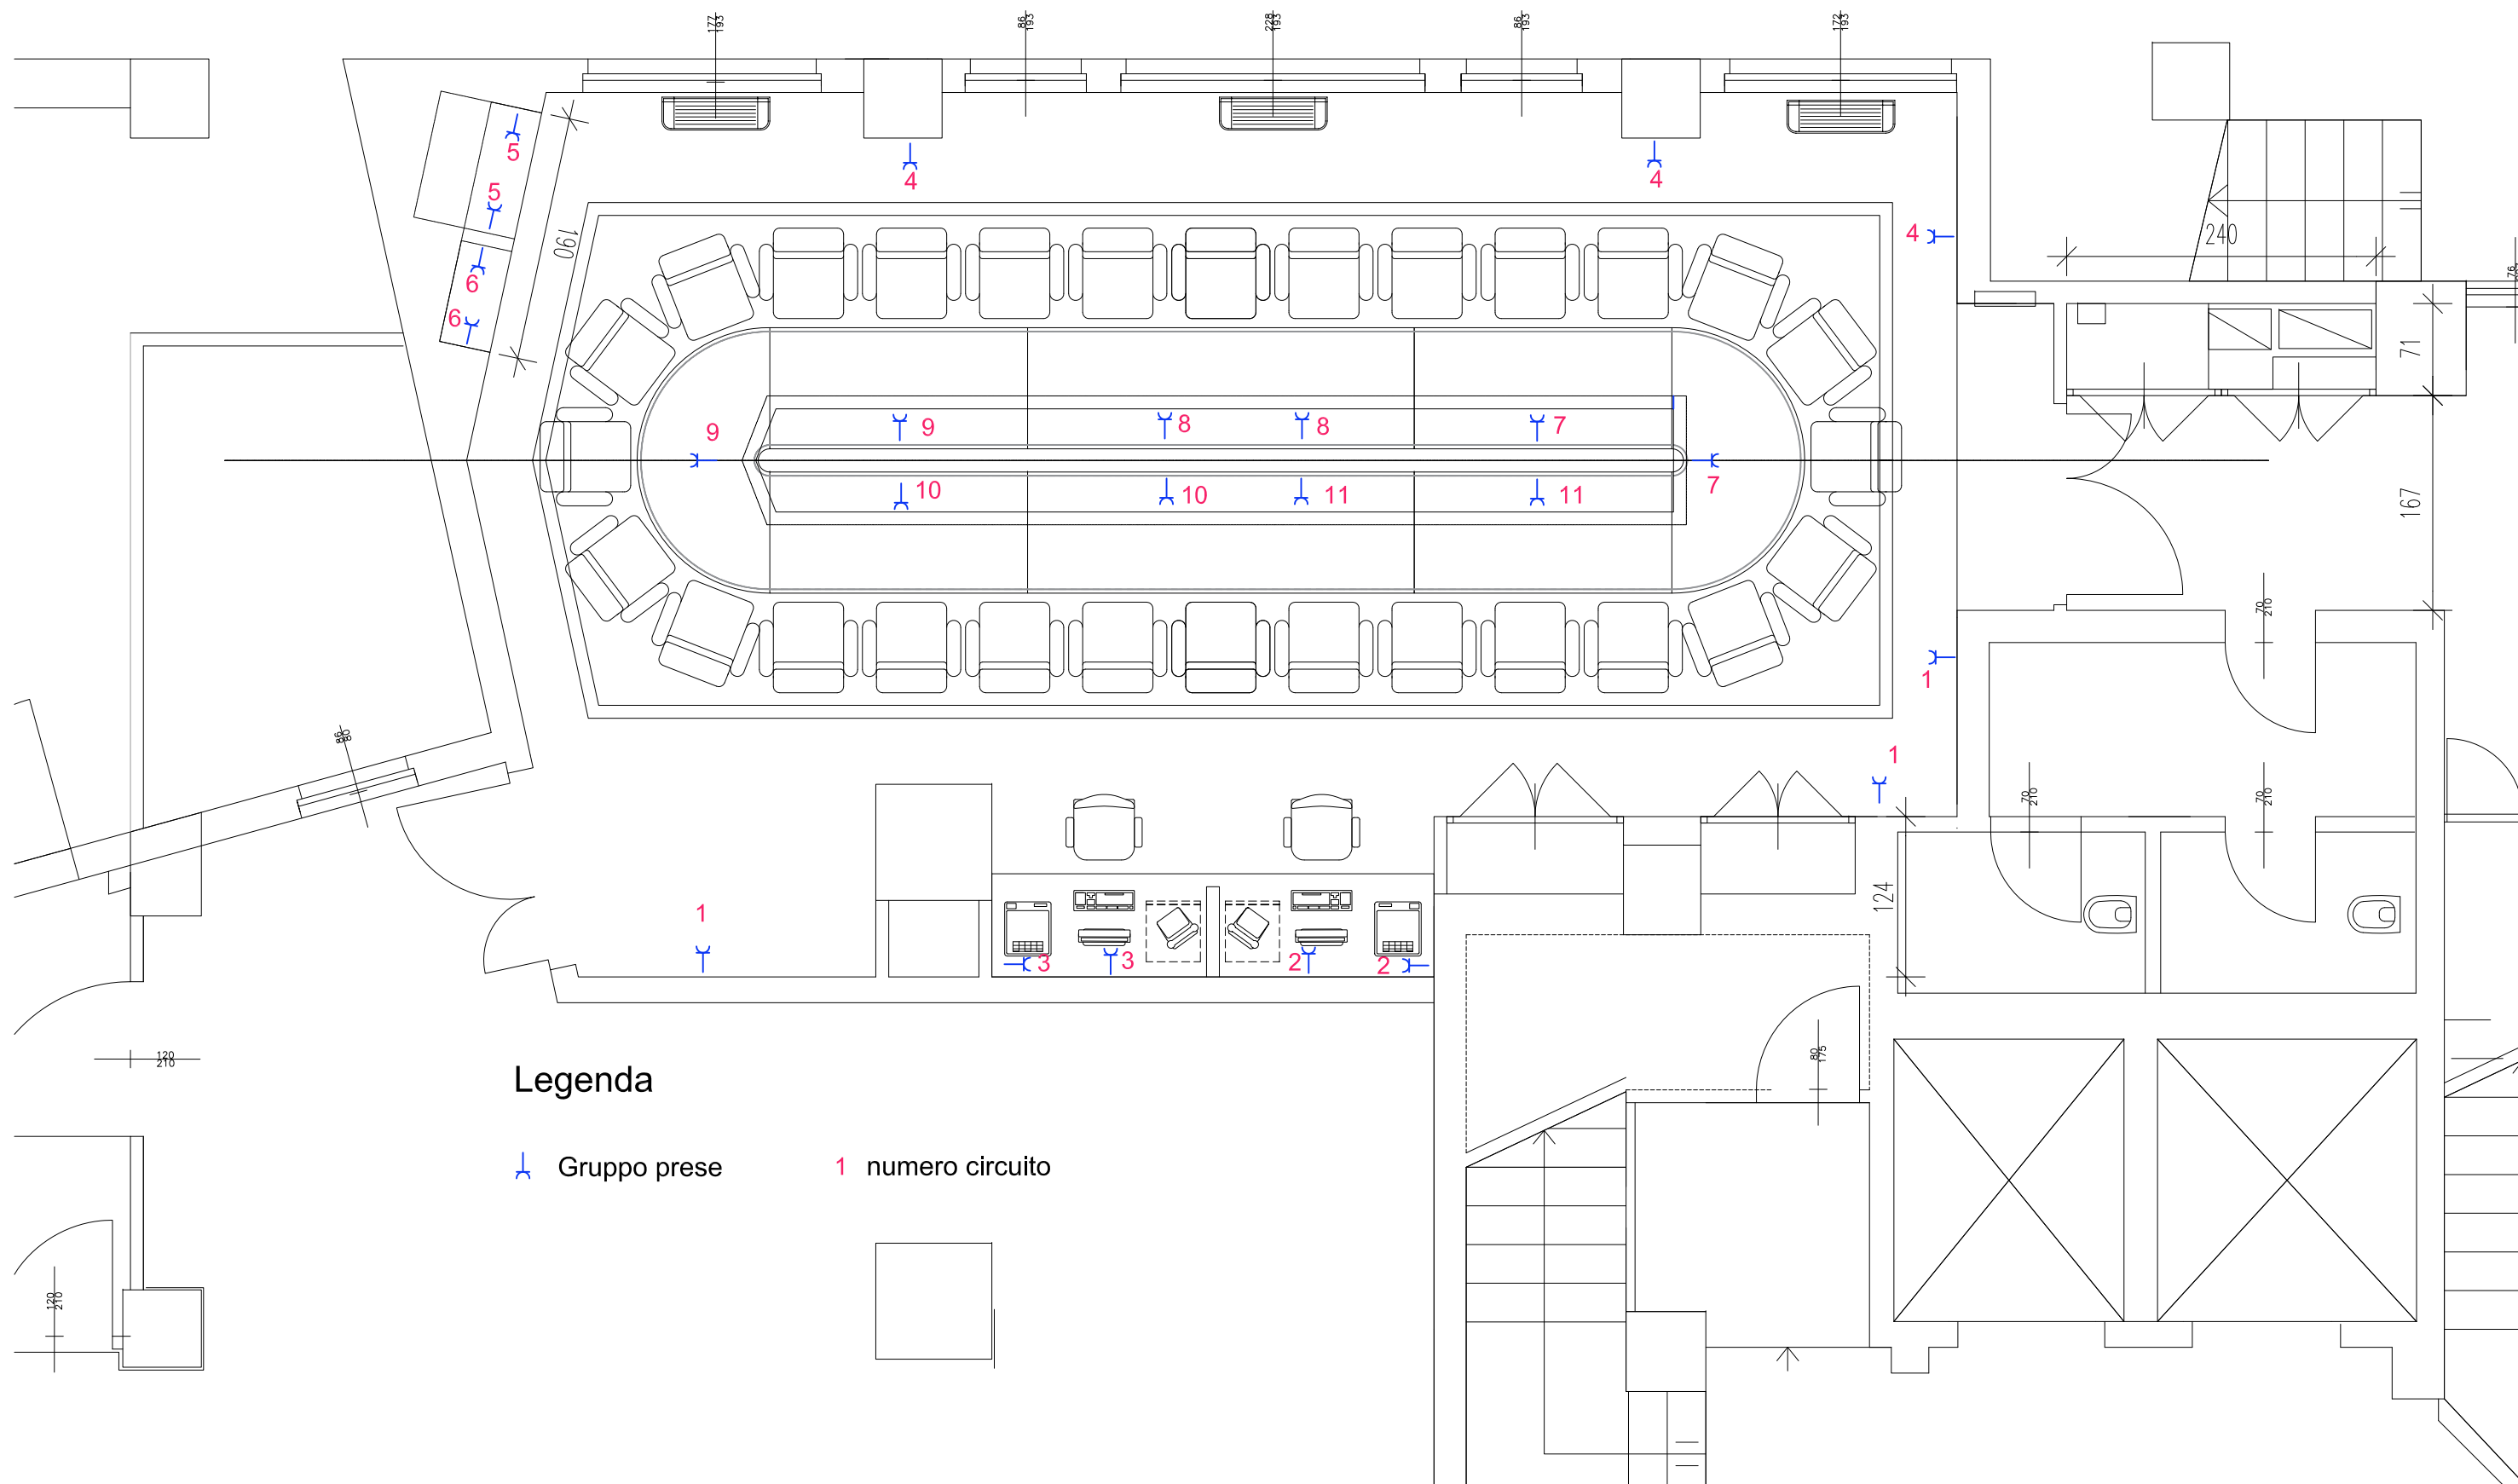





 

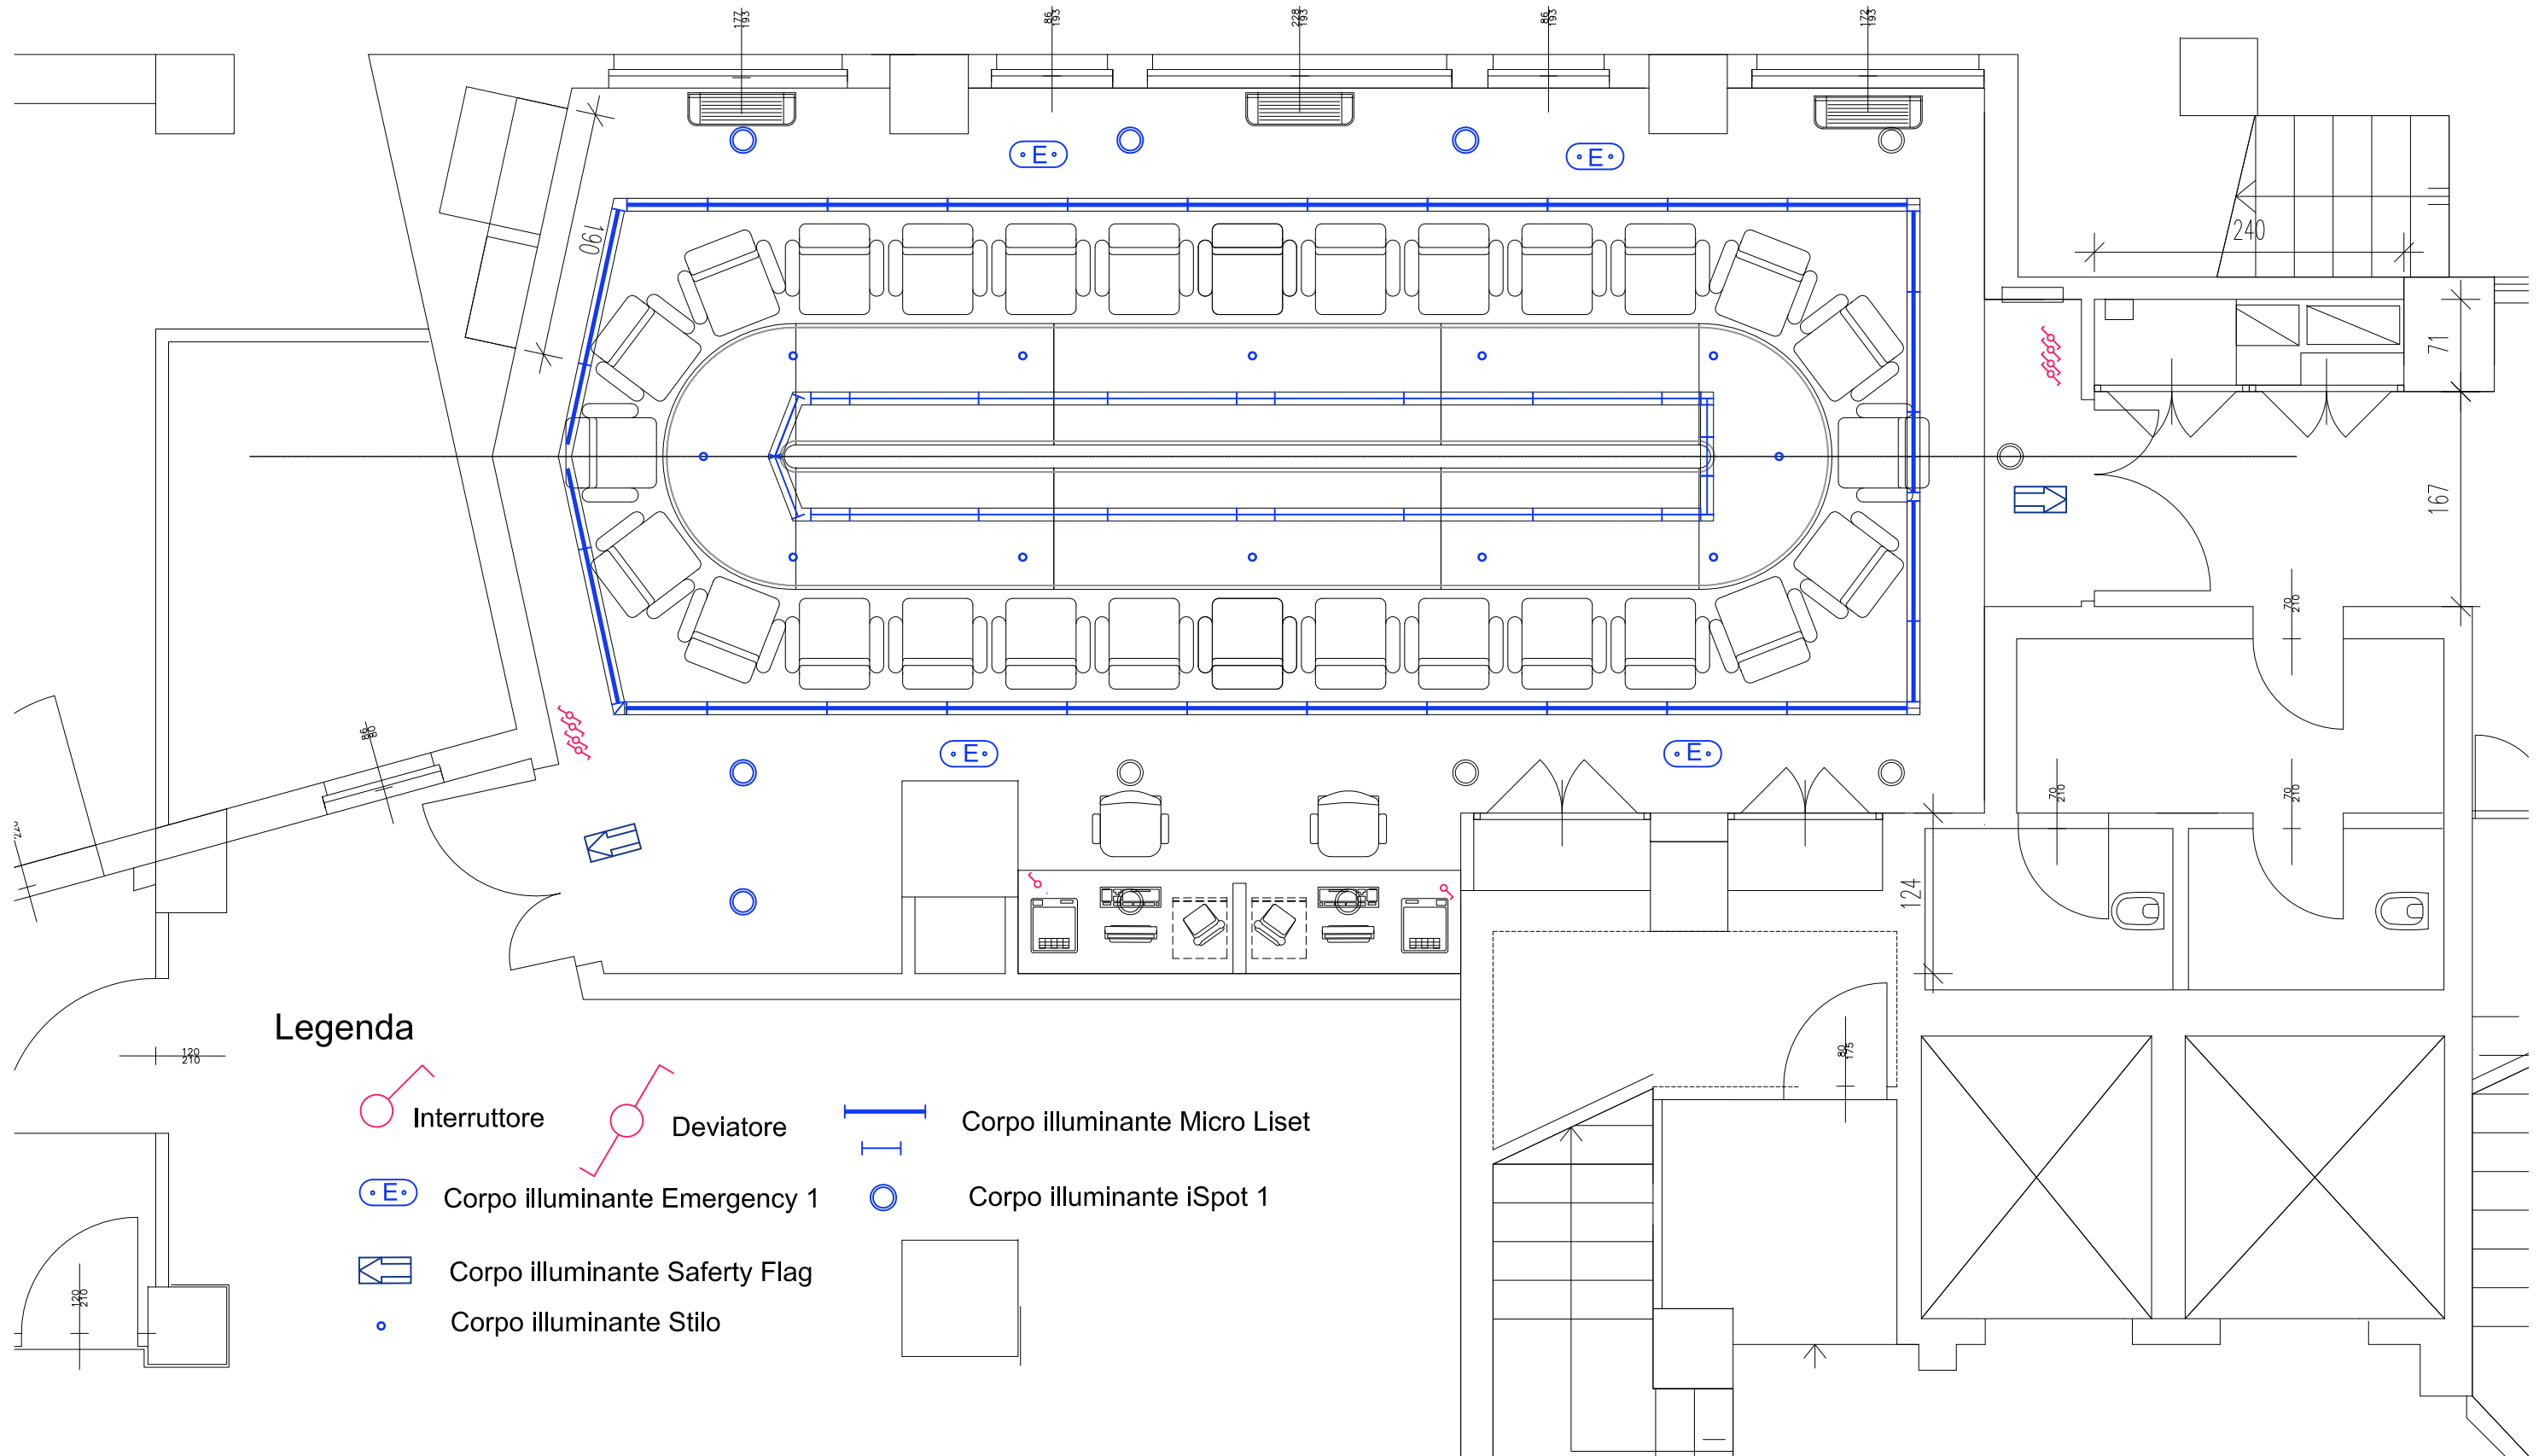
**Legenda**


Gruppo prese      numero circuito







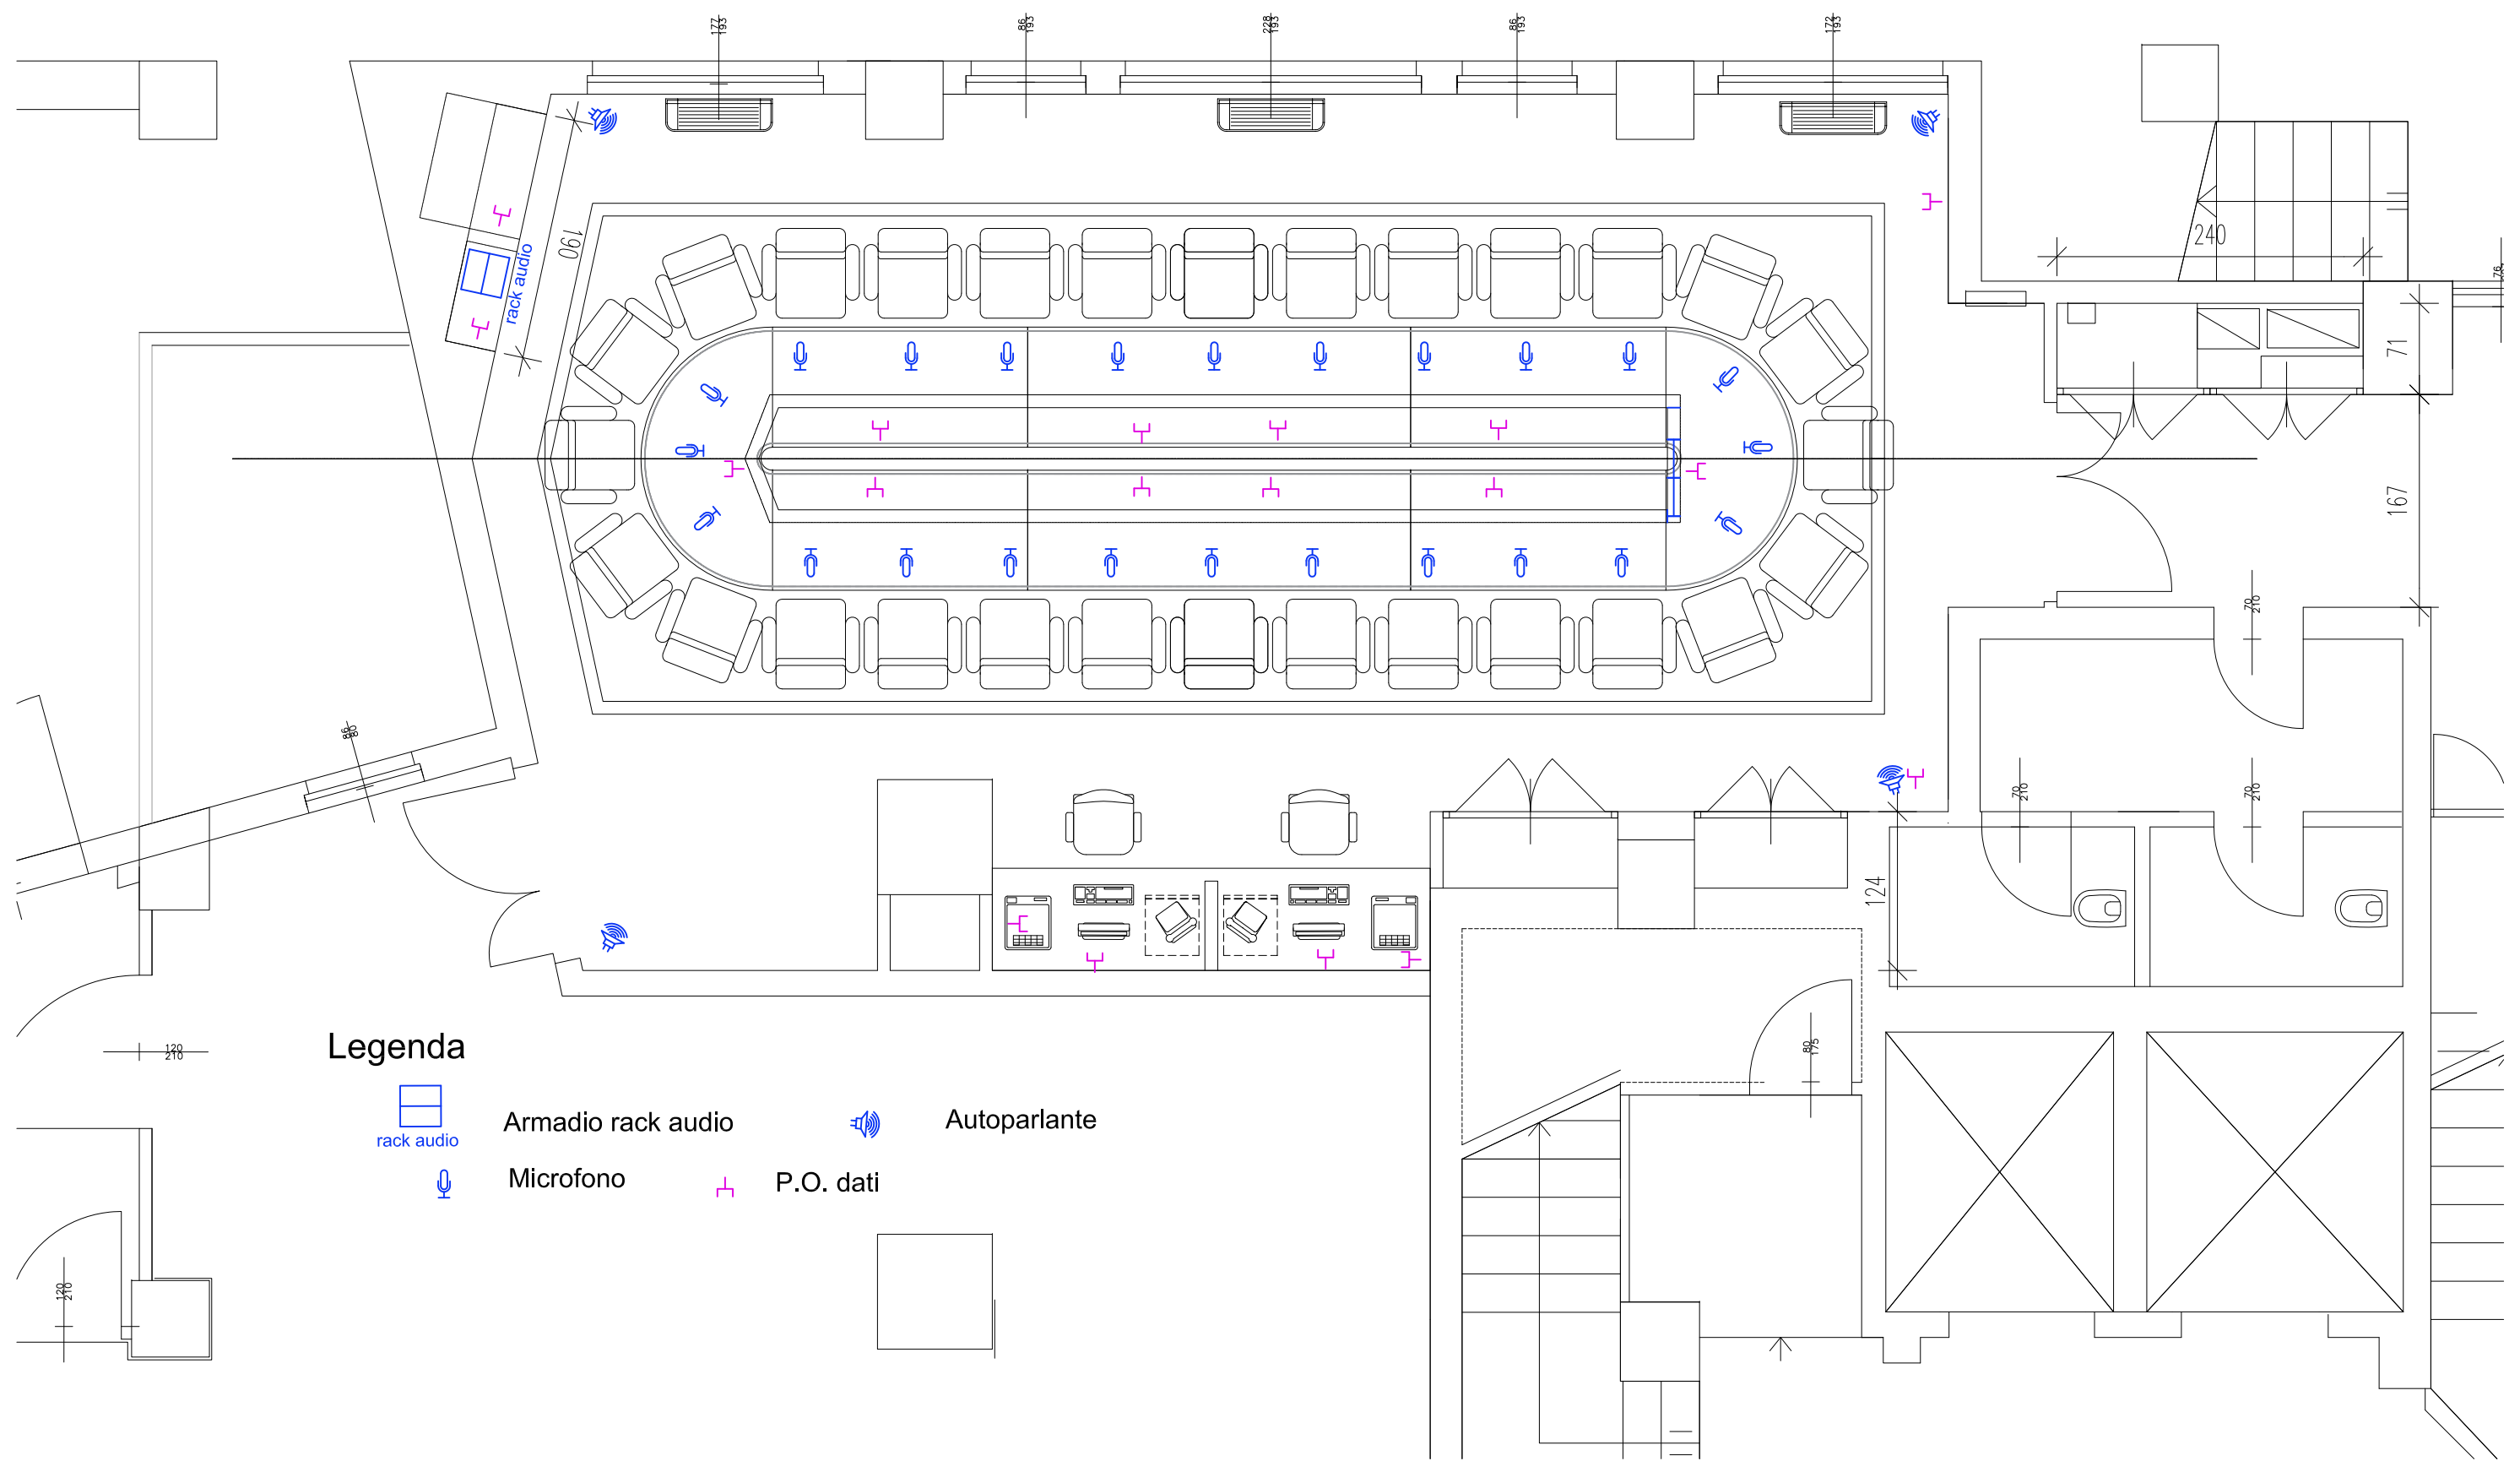


**Legenda**


-  Interruttore
-  Deviatore
-  Corpo illuminante Micro Liset
-  Corpo illuminante Emergency 1
-  Corpo illuminante iSpot 1
-  Corpo illuminante Safety Flag
-  Corpo illuminante Stilo




**Legenda**


-  rack audio
-  Microfono
-  Autoparlante
-  P.O. dati

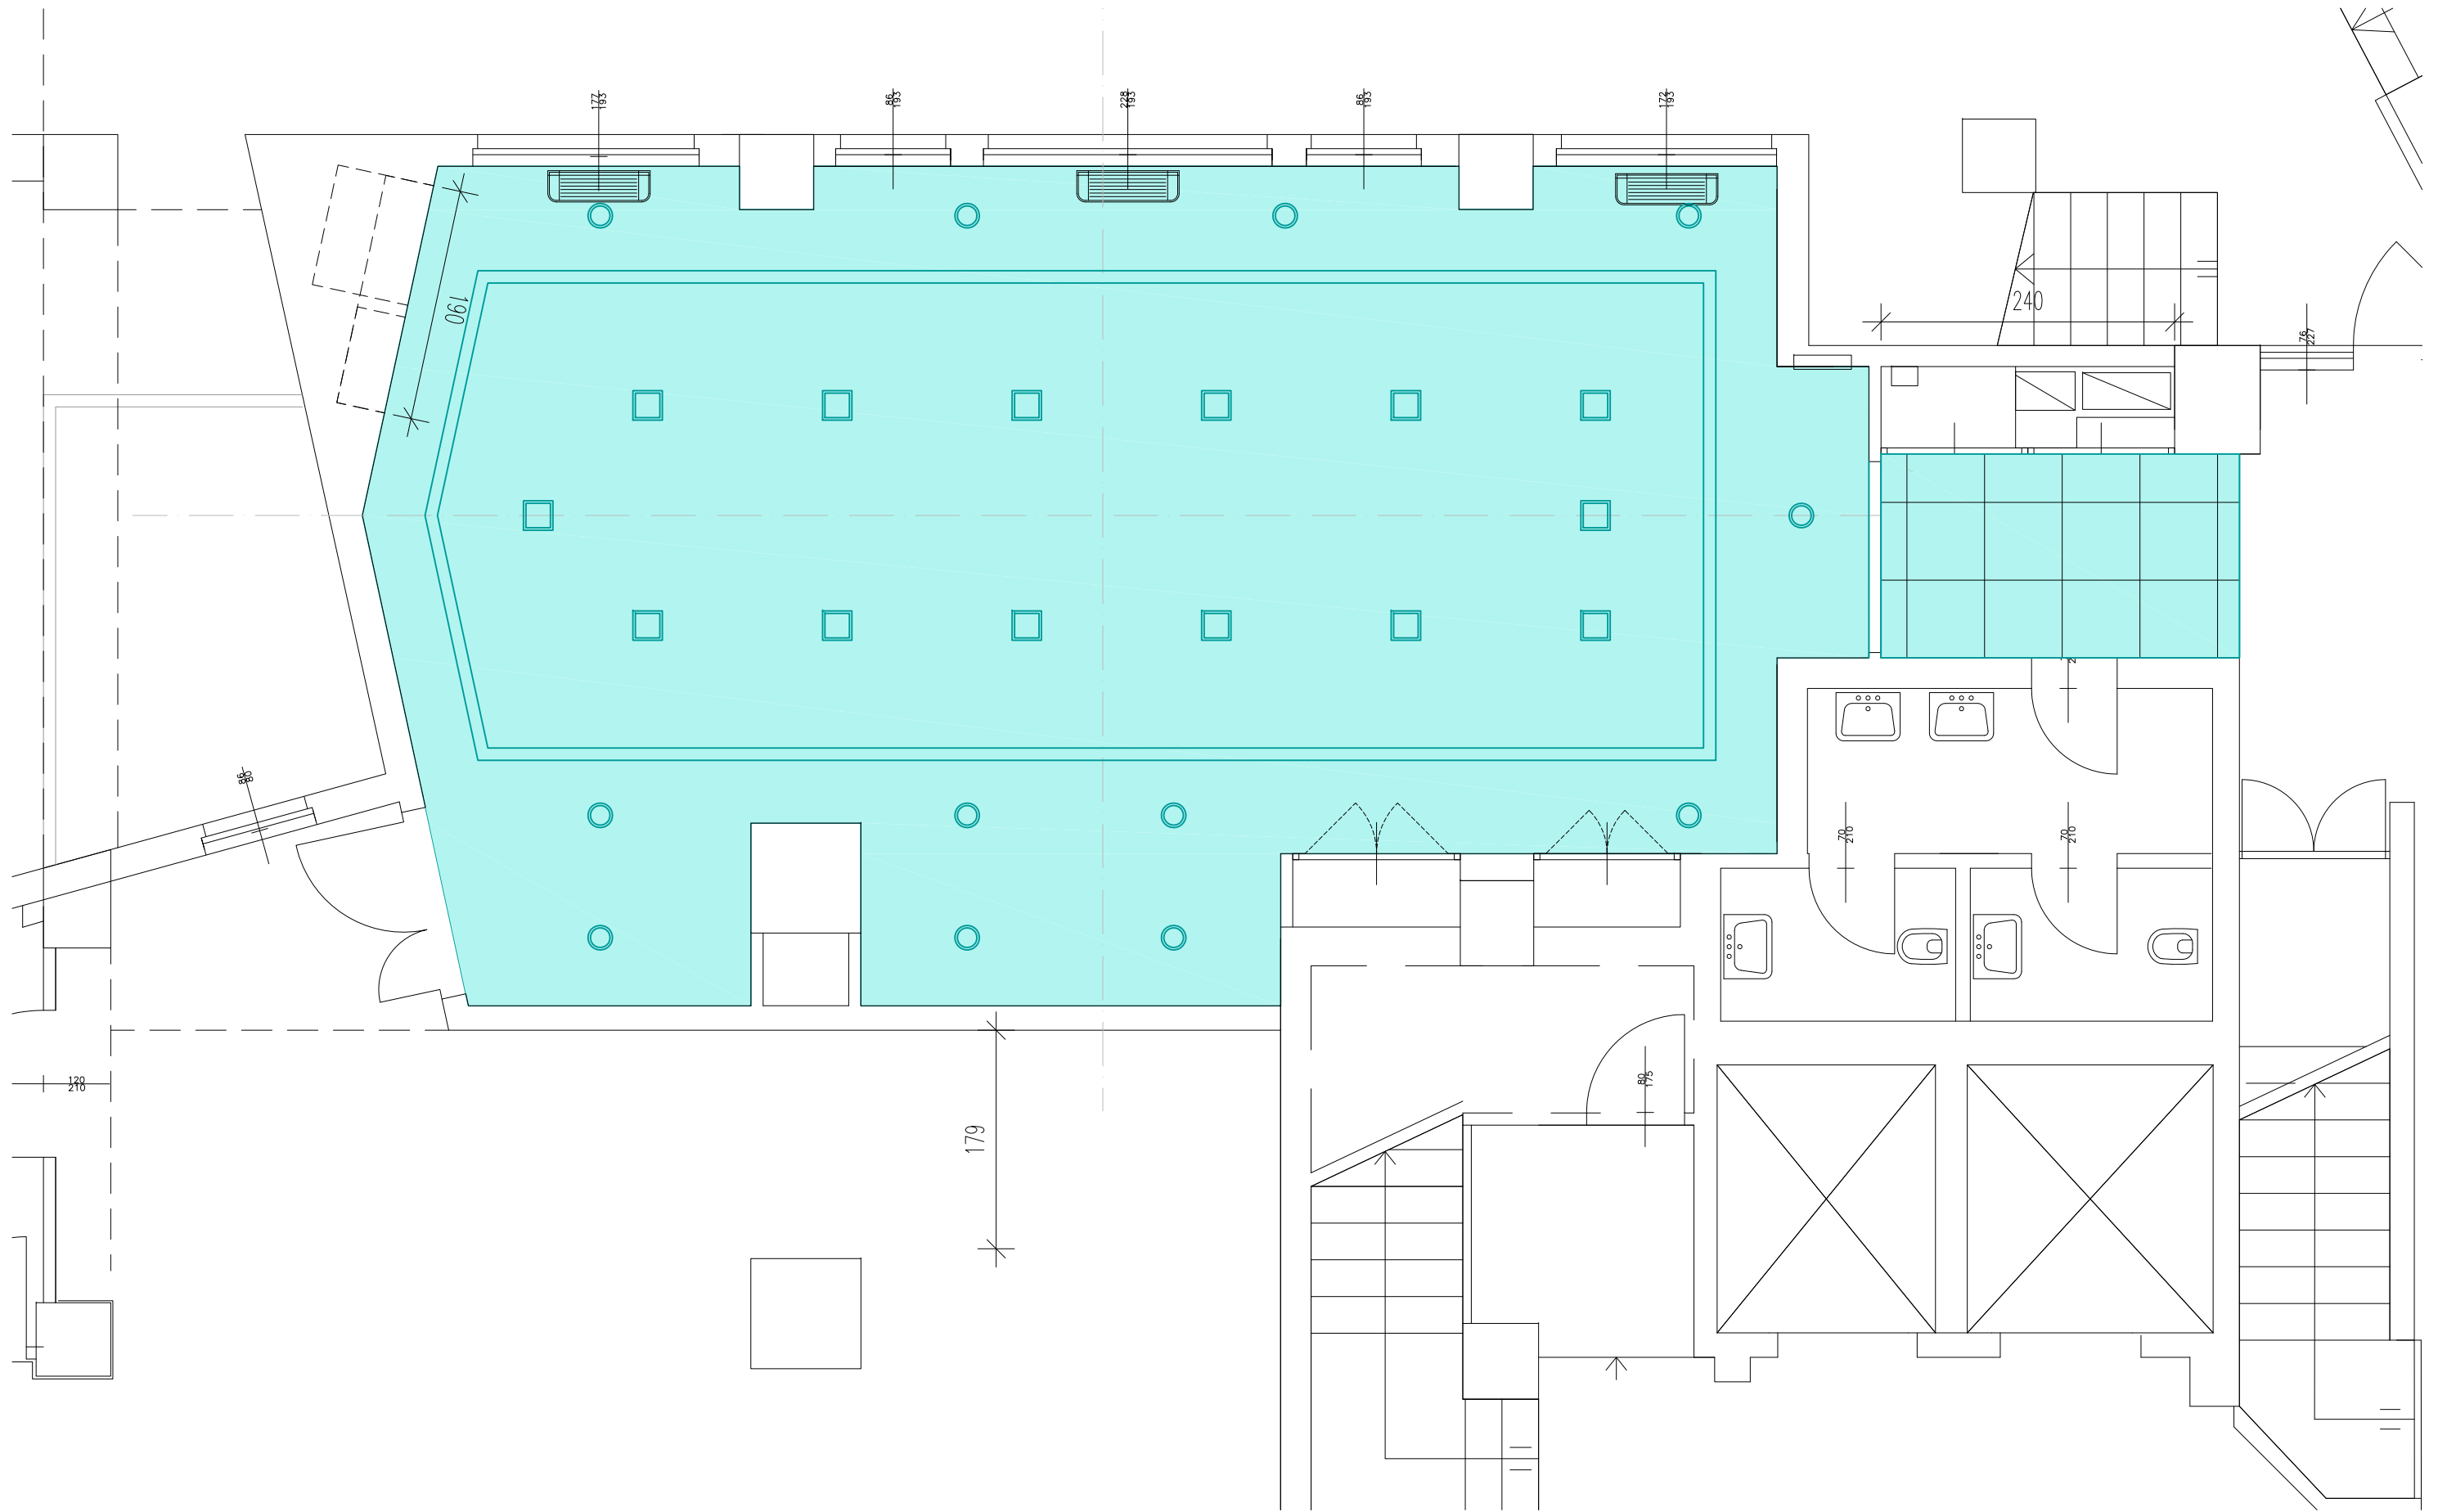

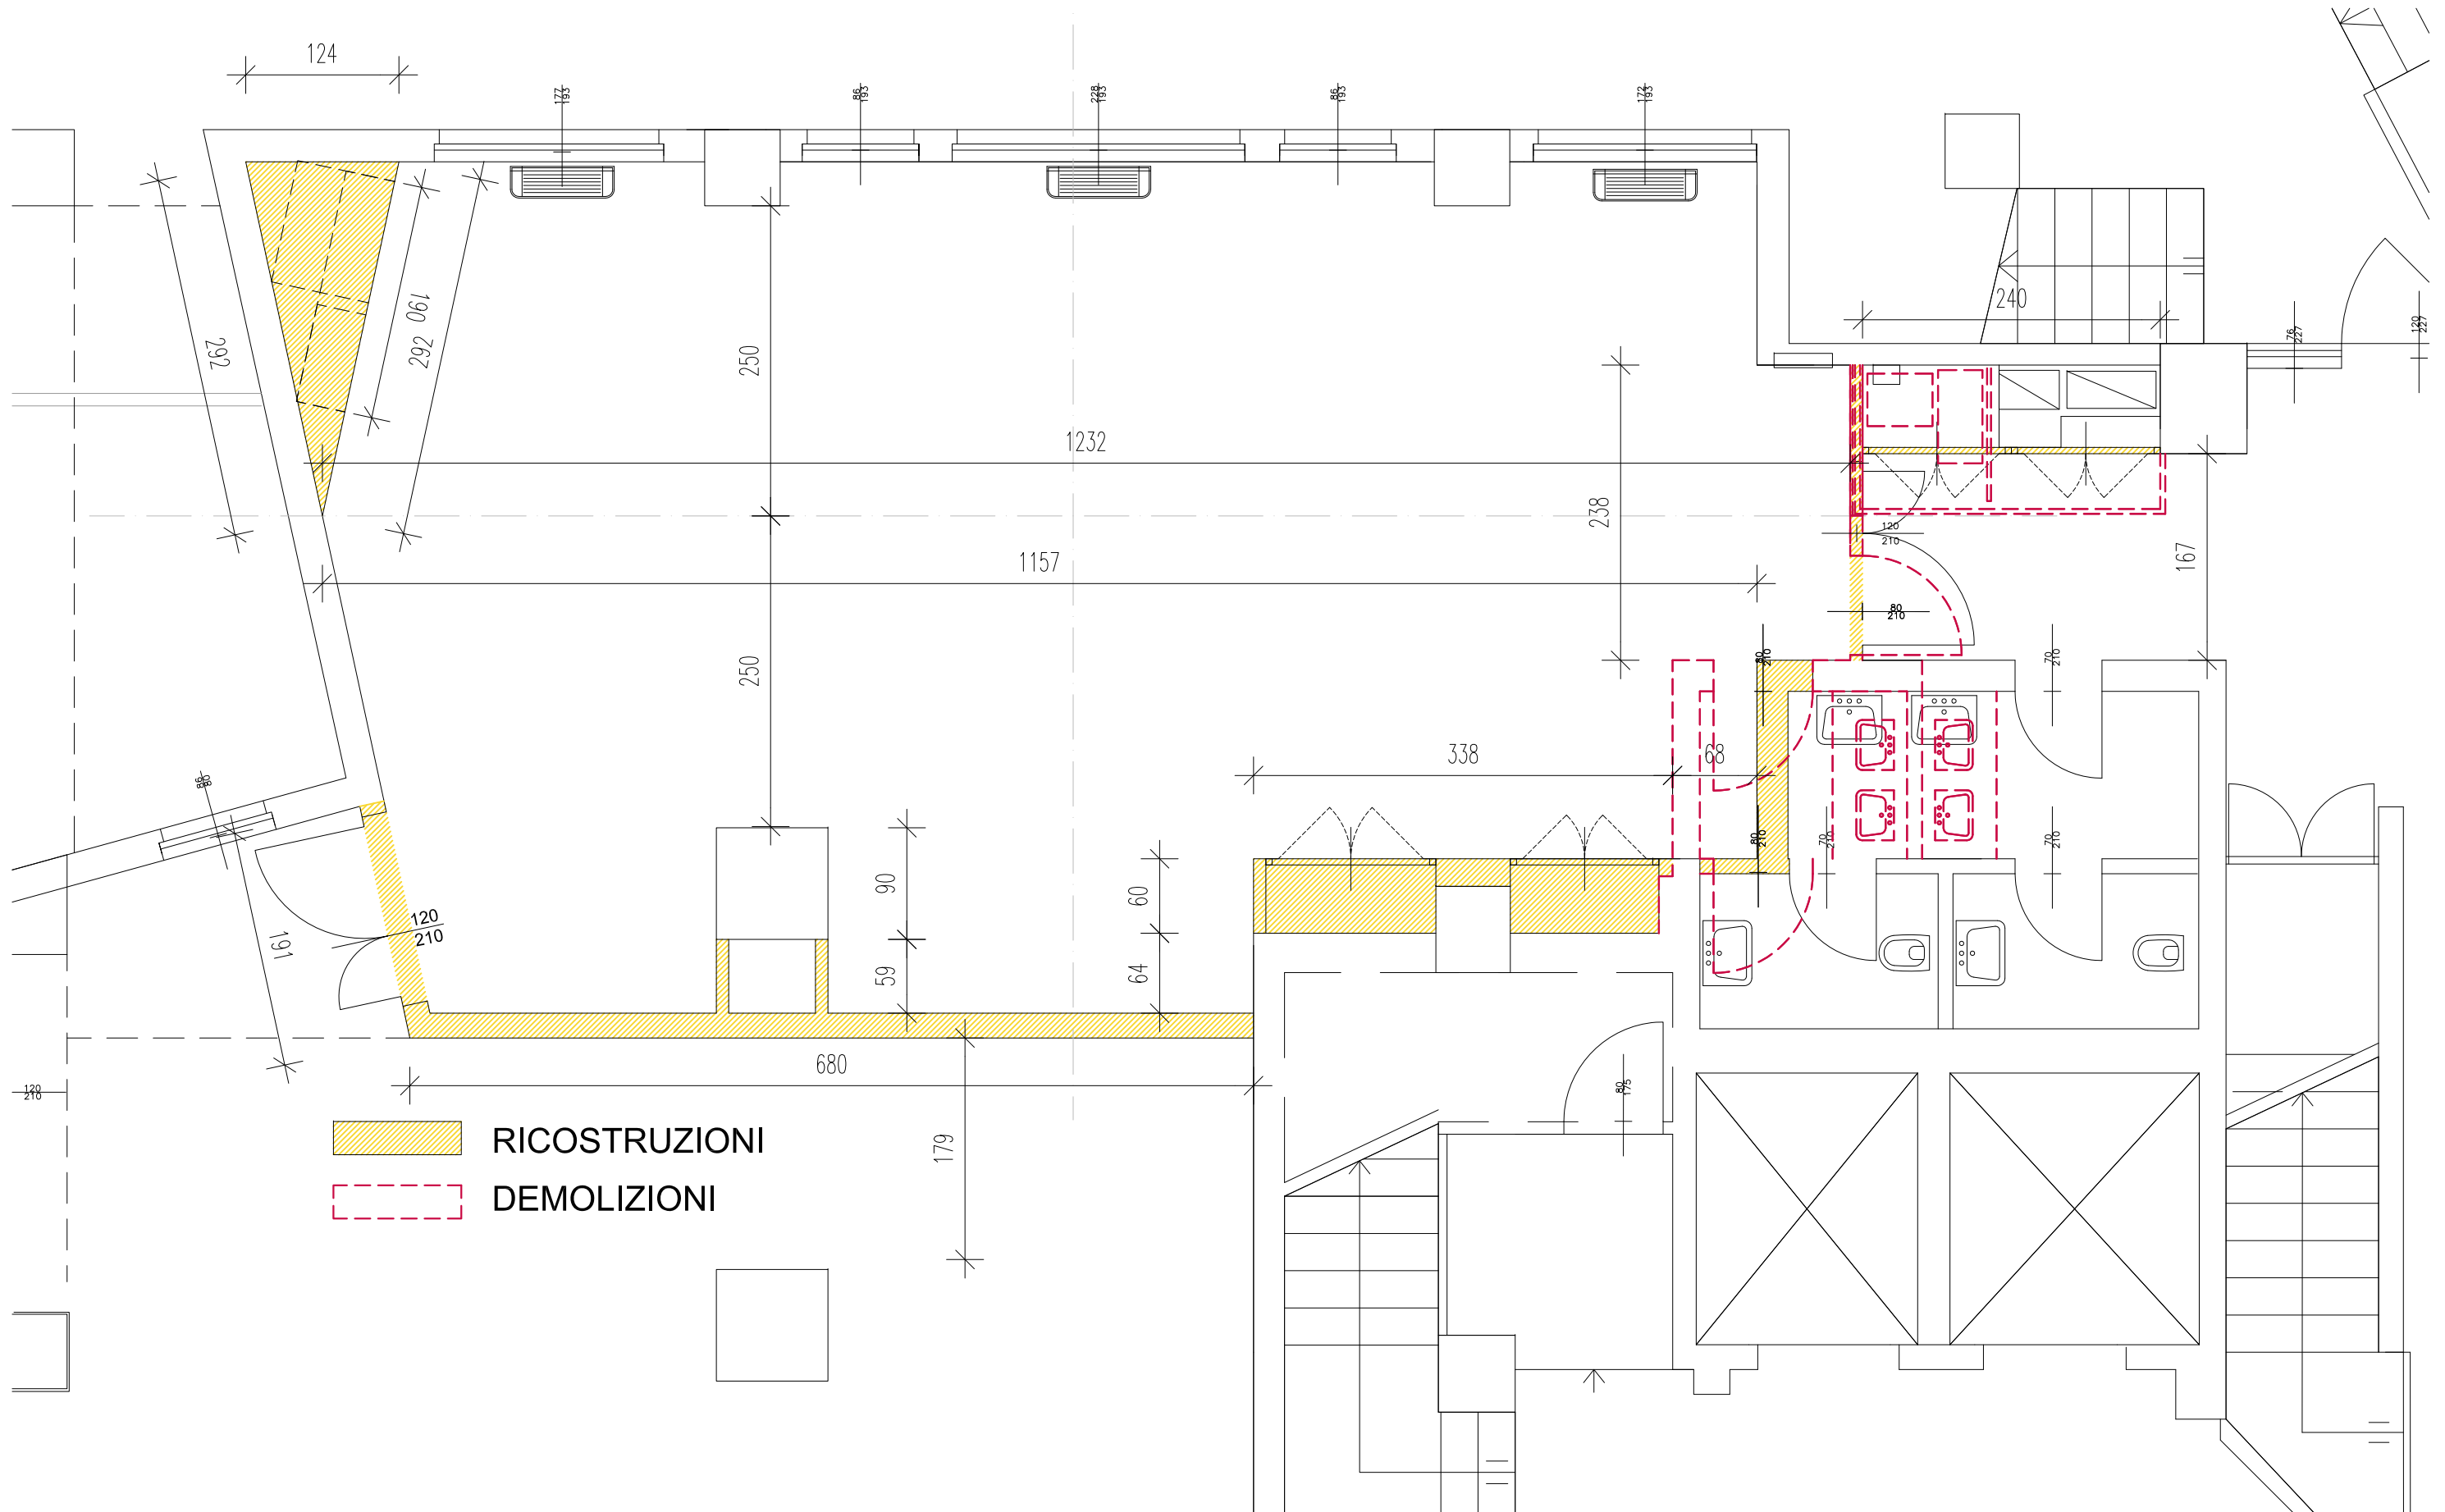




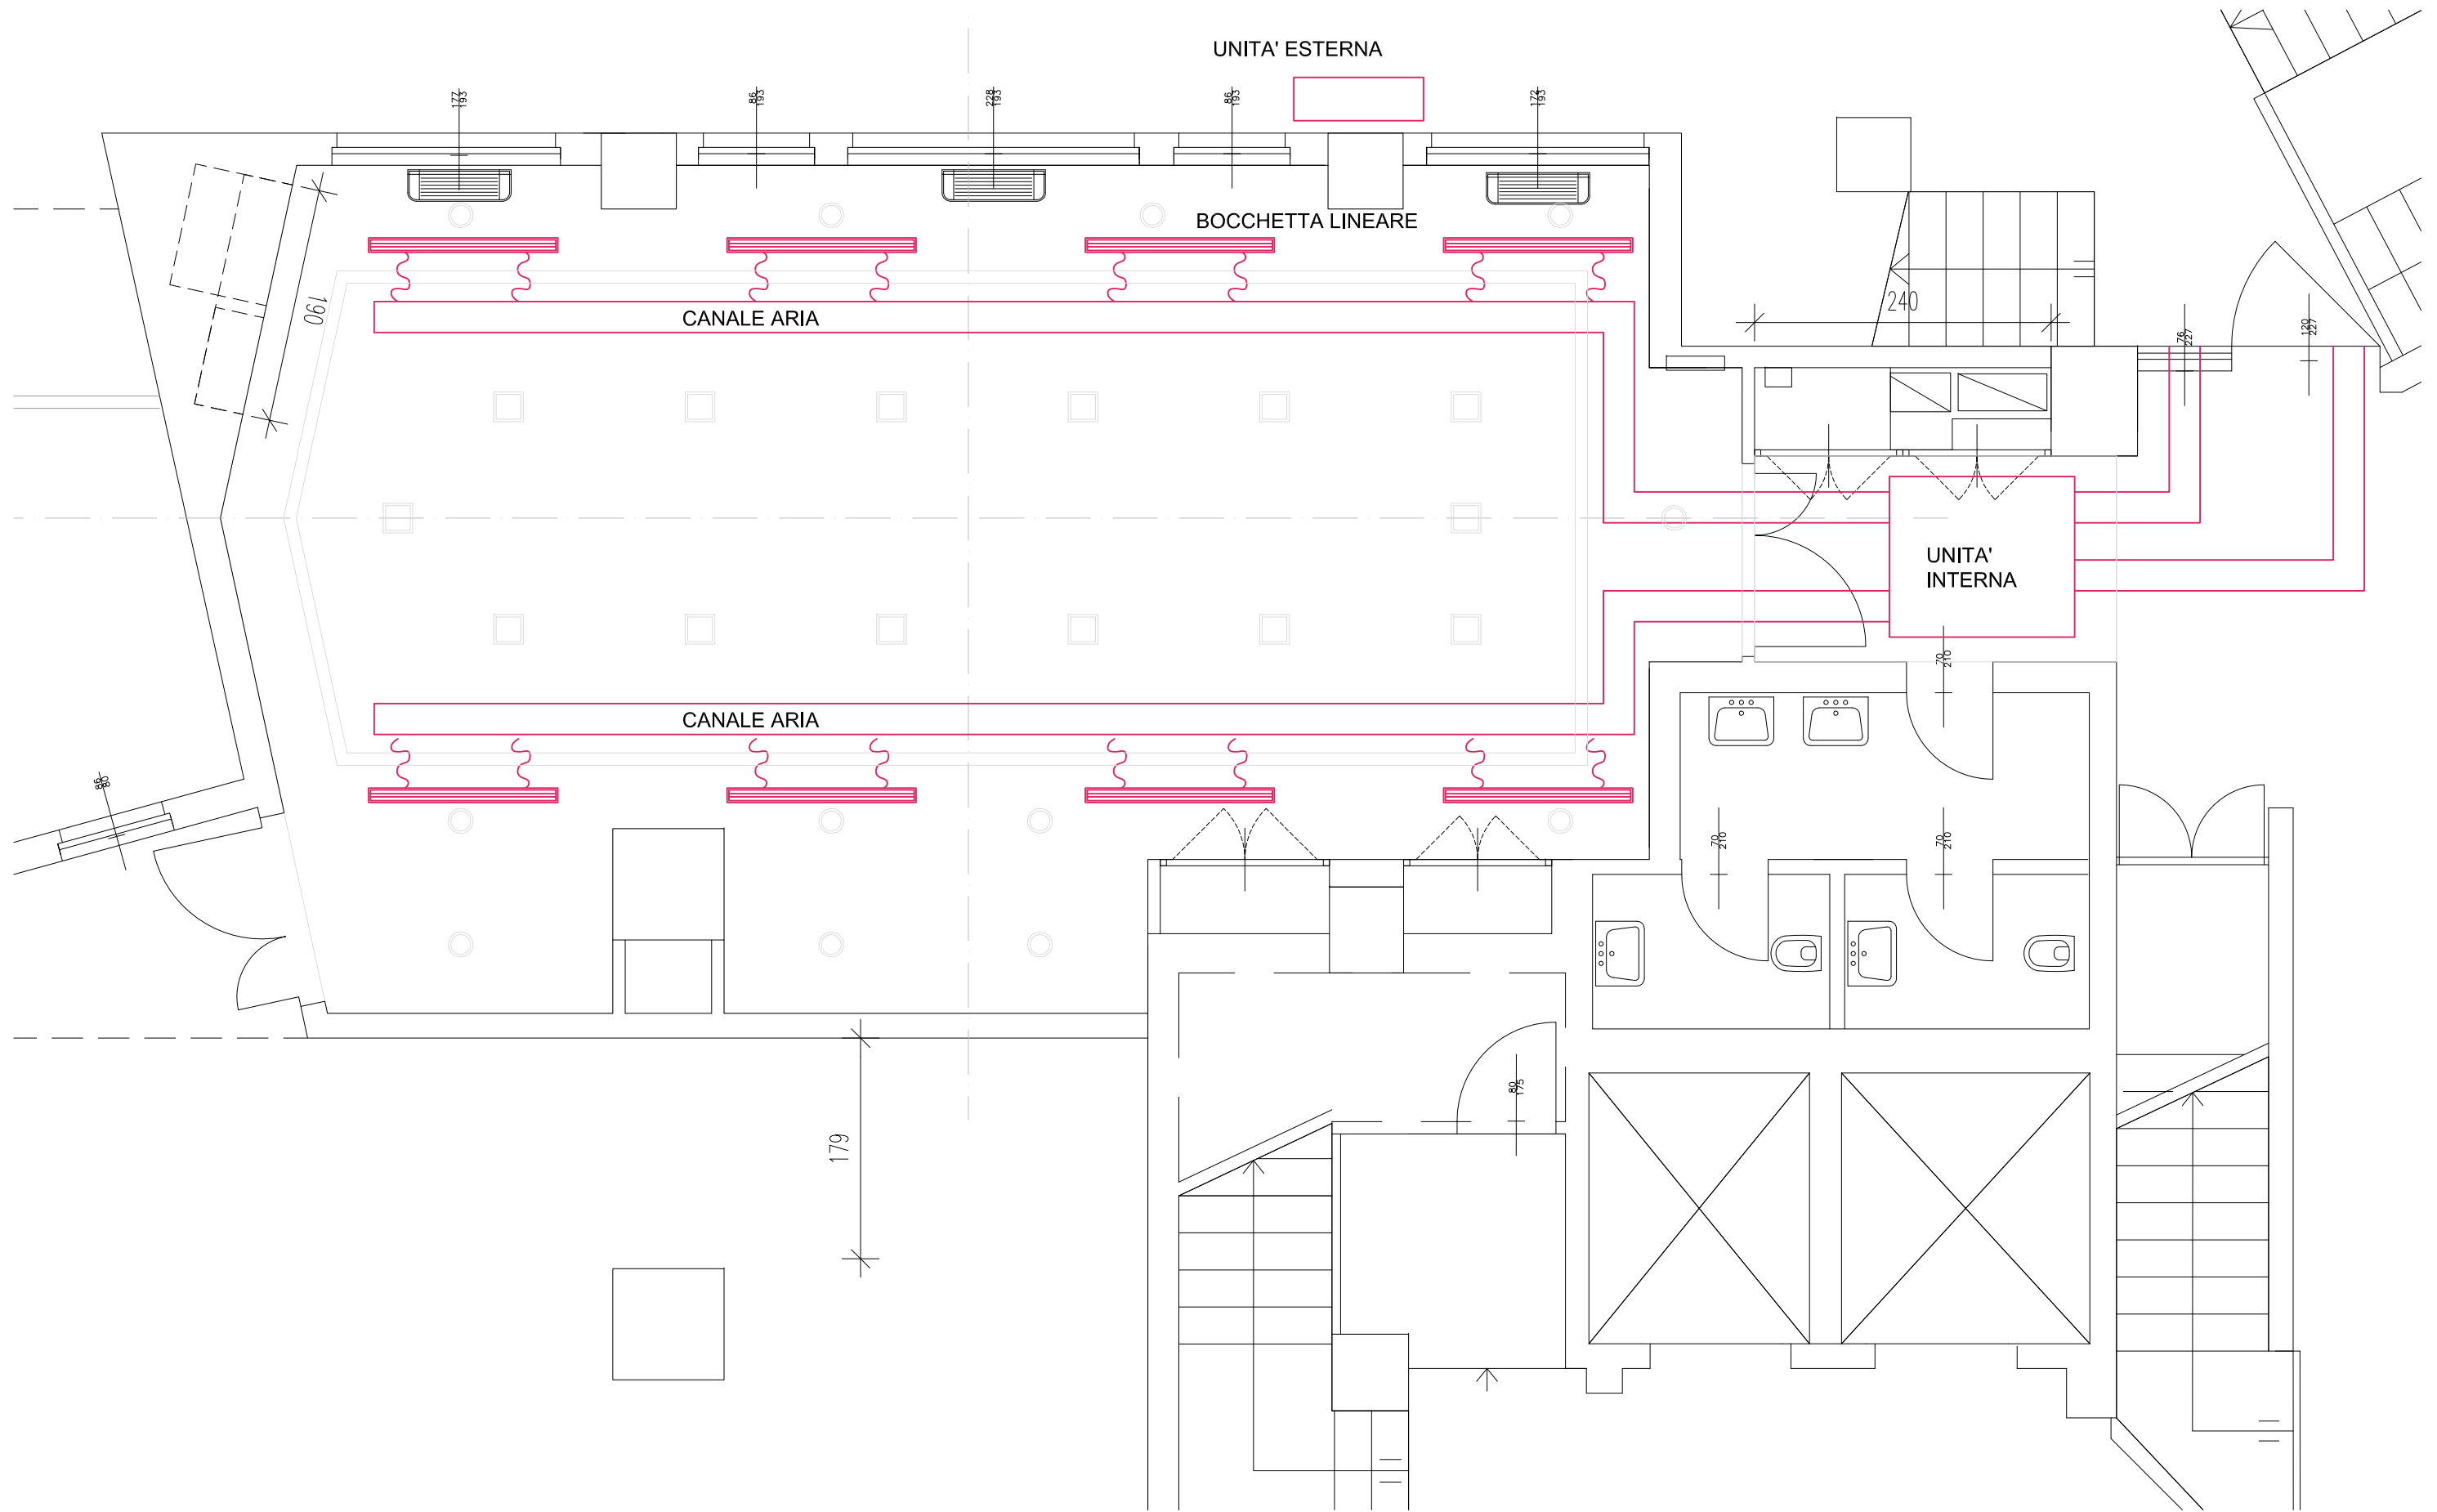

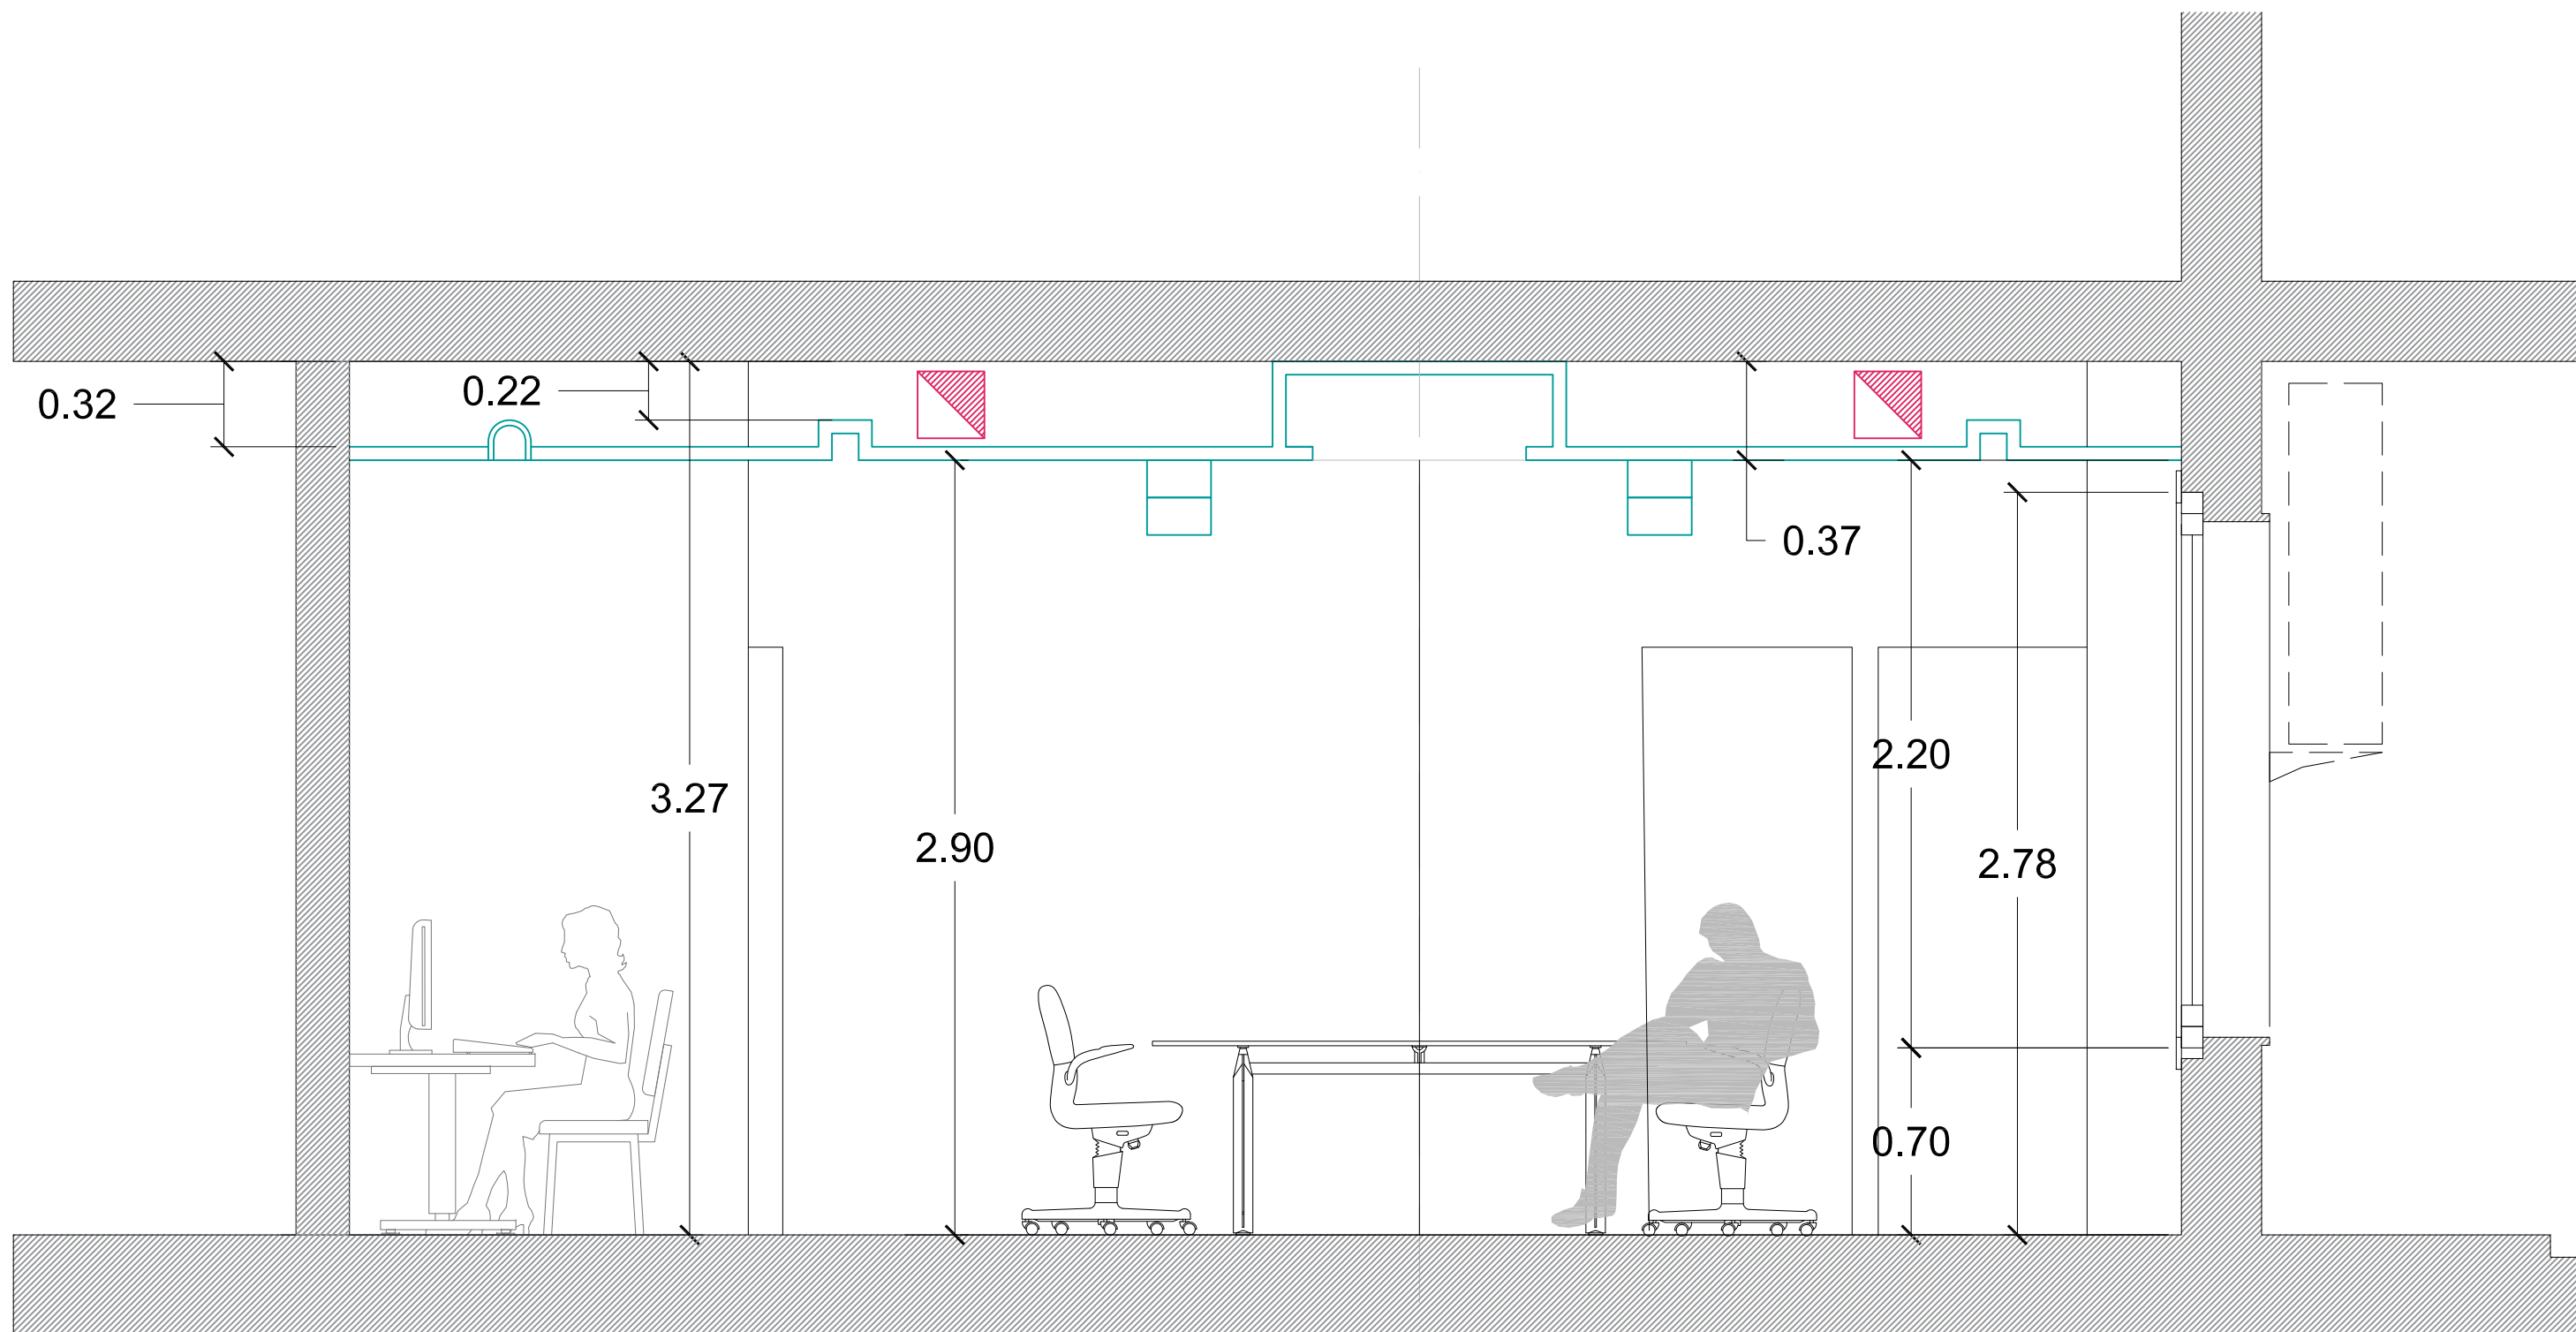



AREA DI INTERVENTO


PROSPETTO VERSO IL CORTILE INTERNO E VIA CAMPIDANO

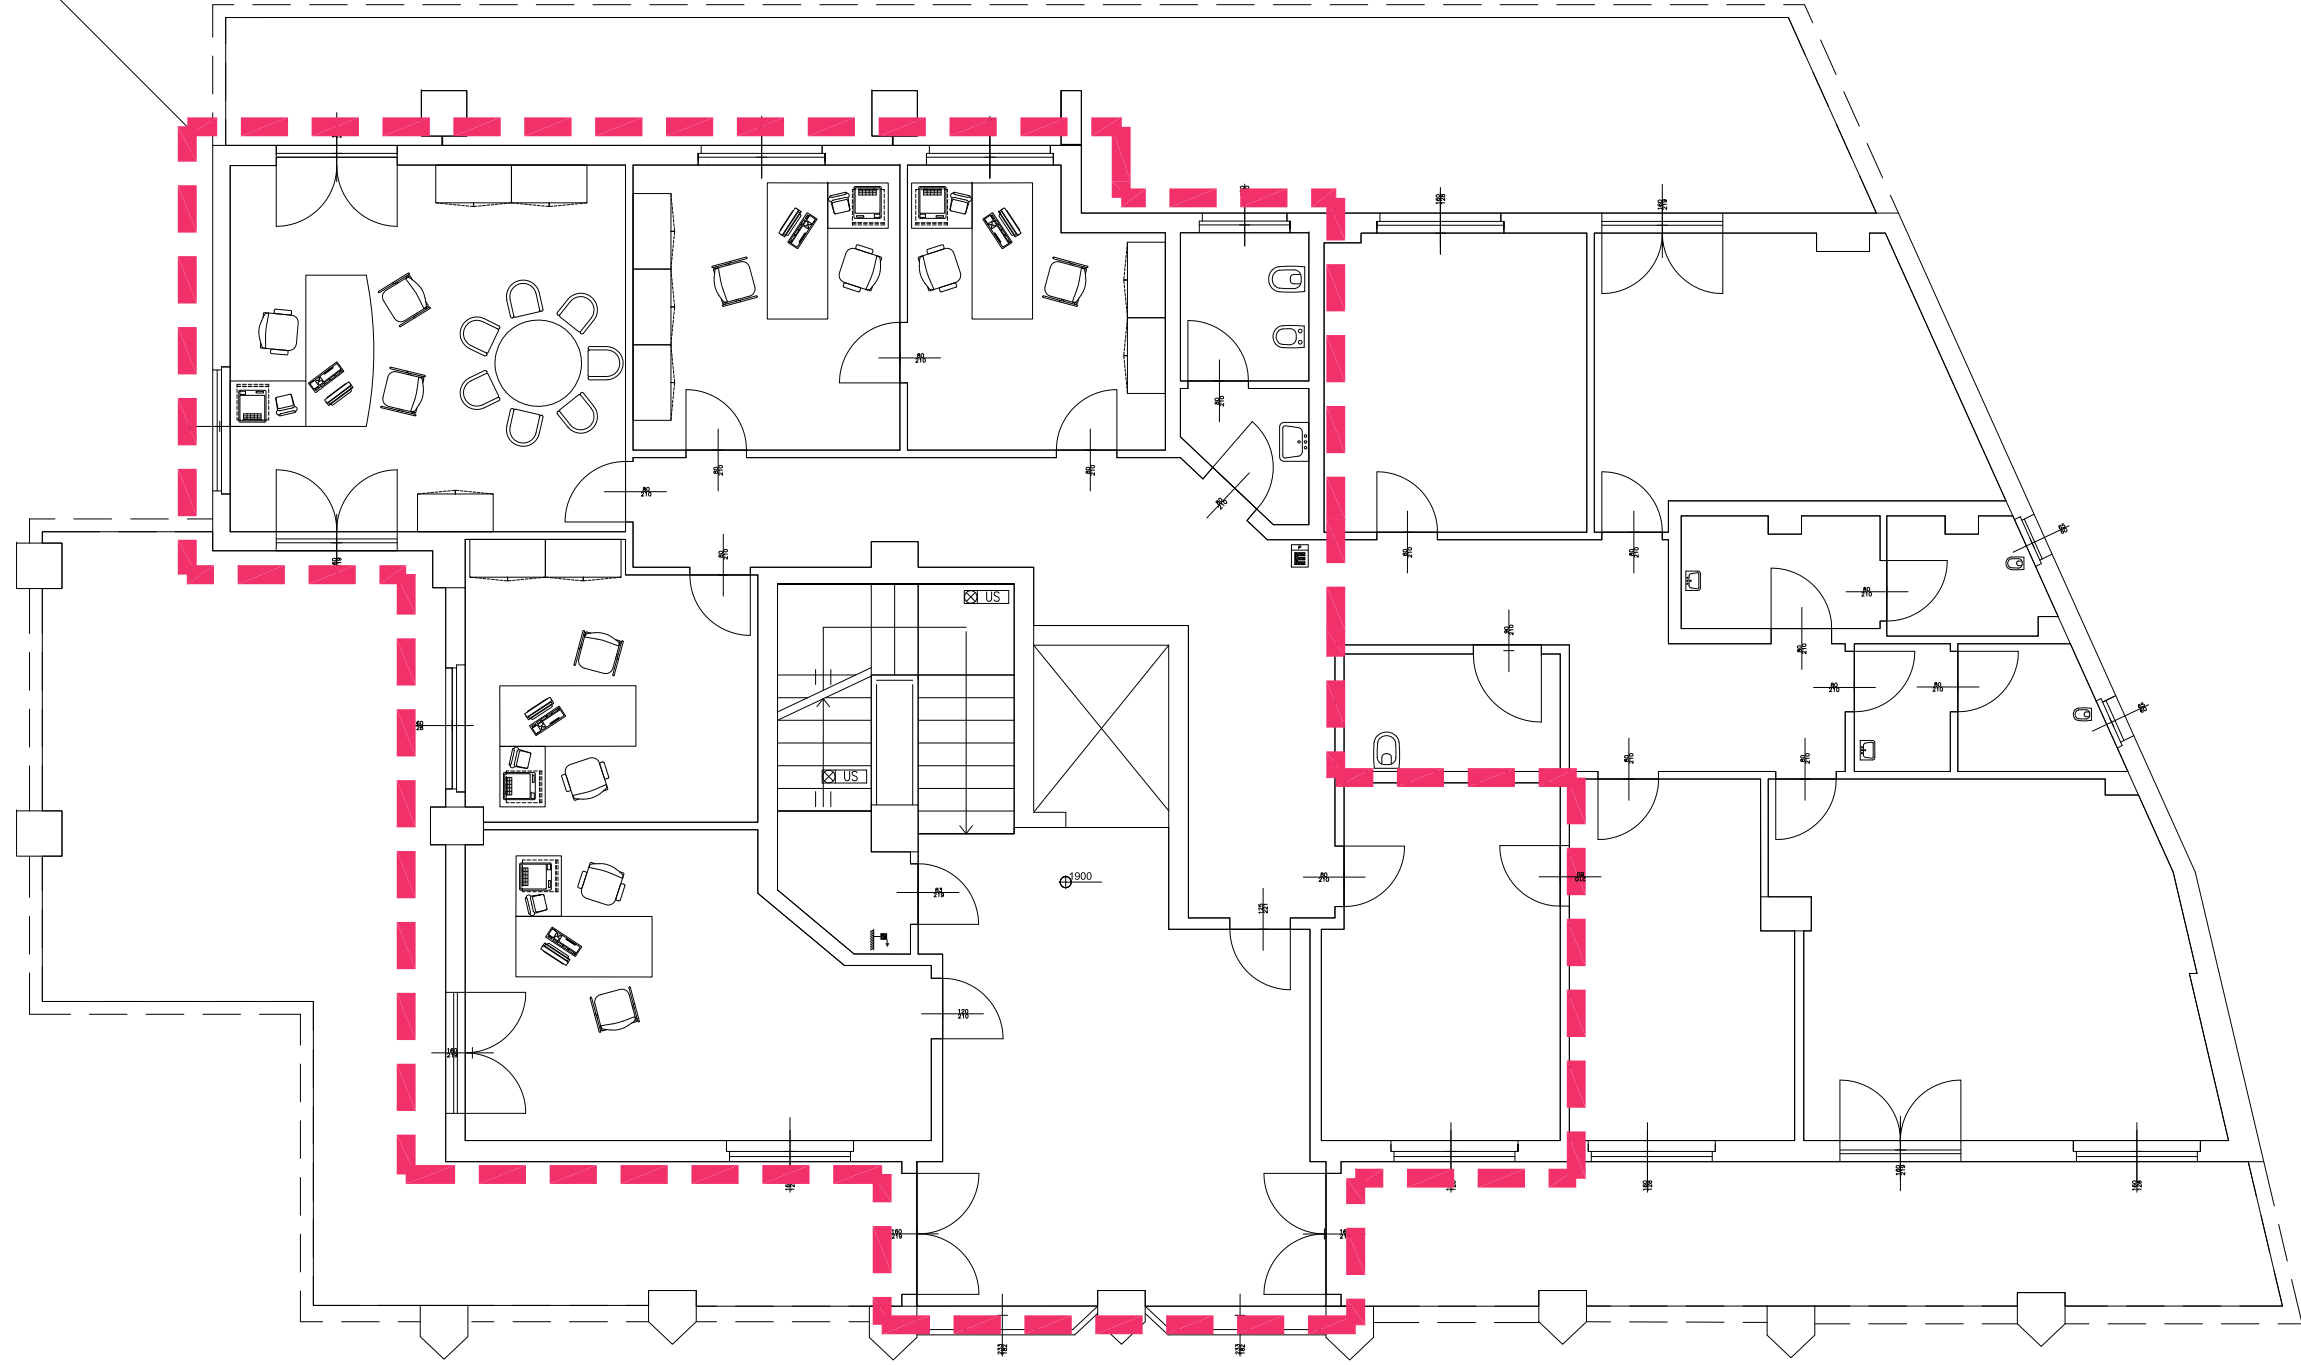



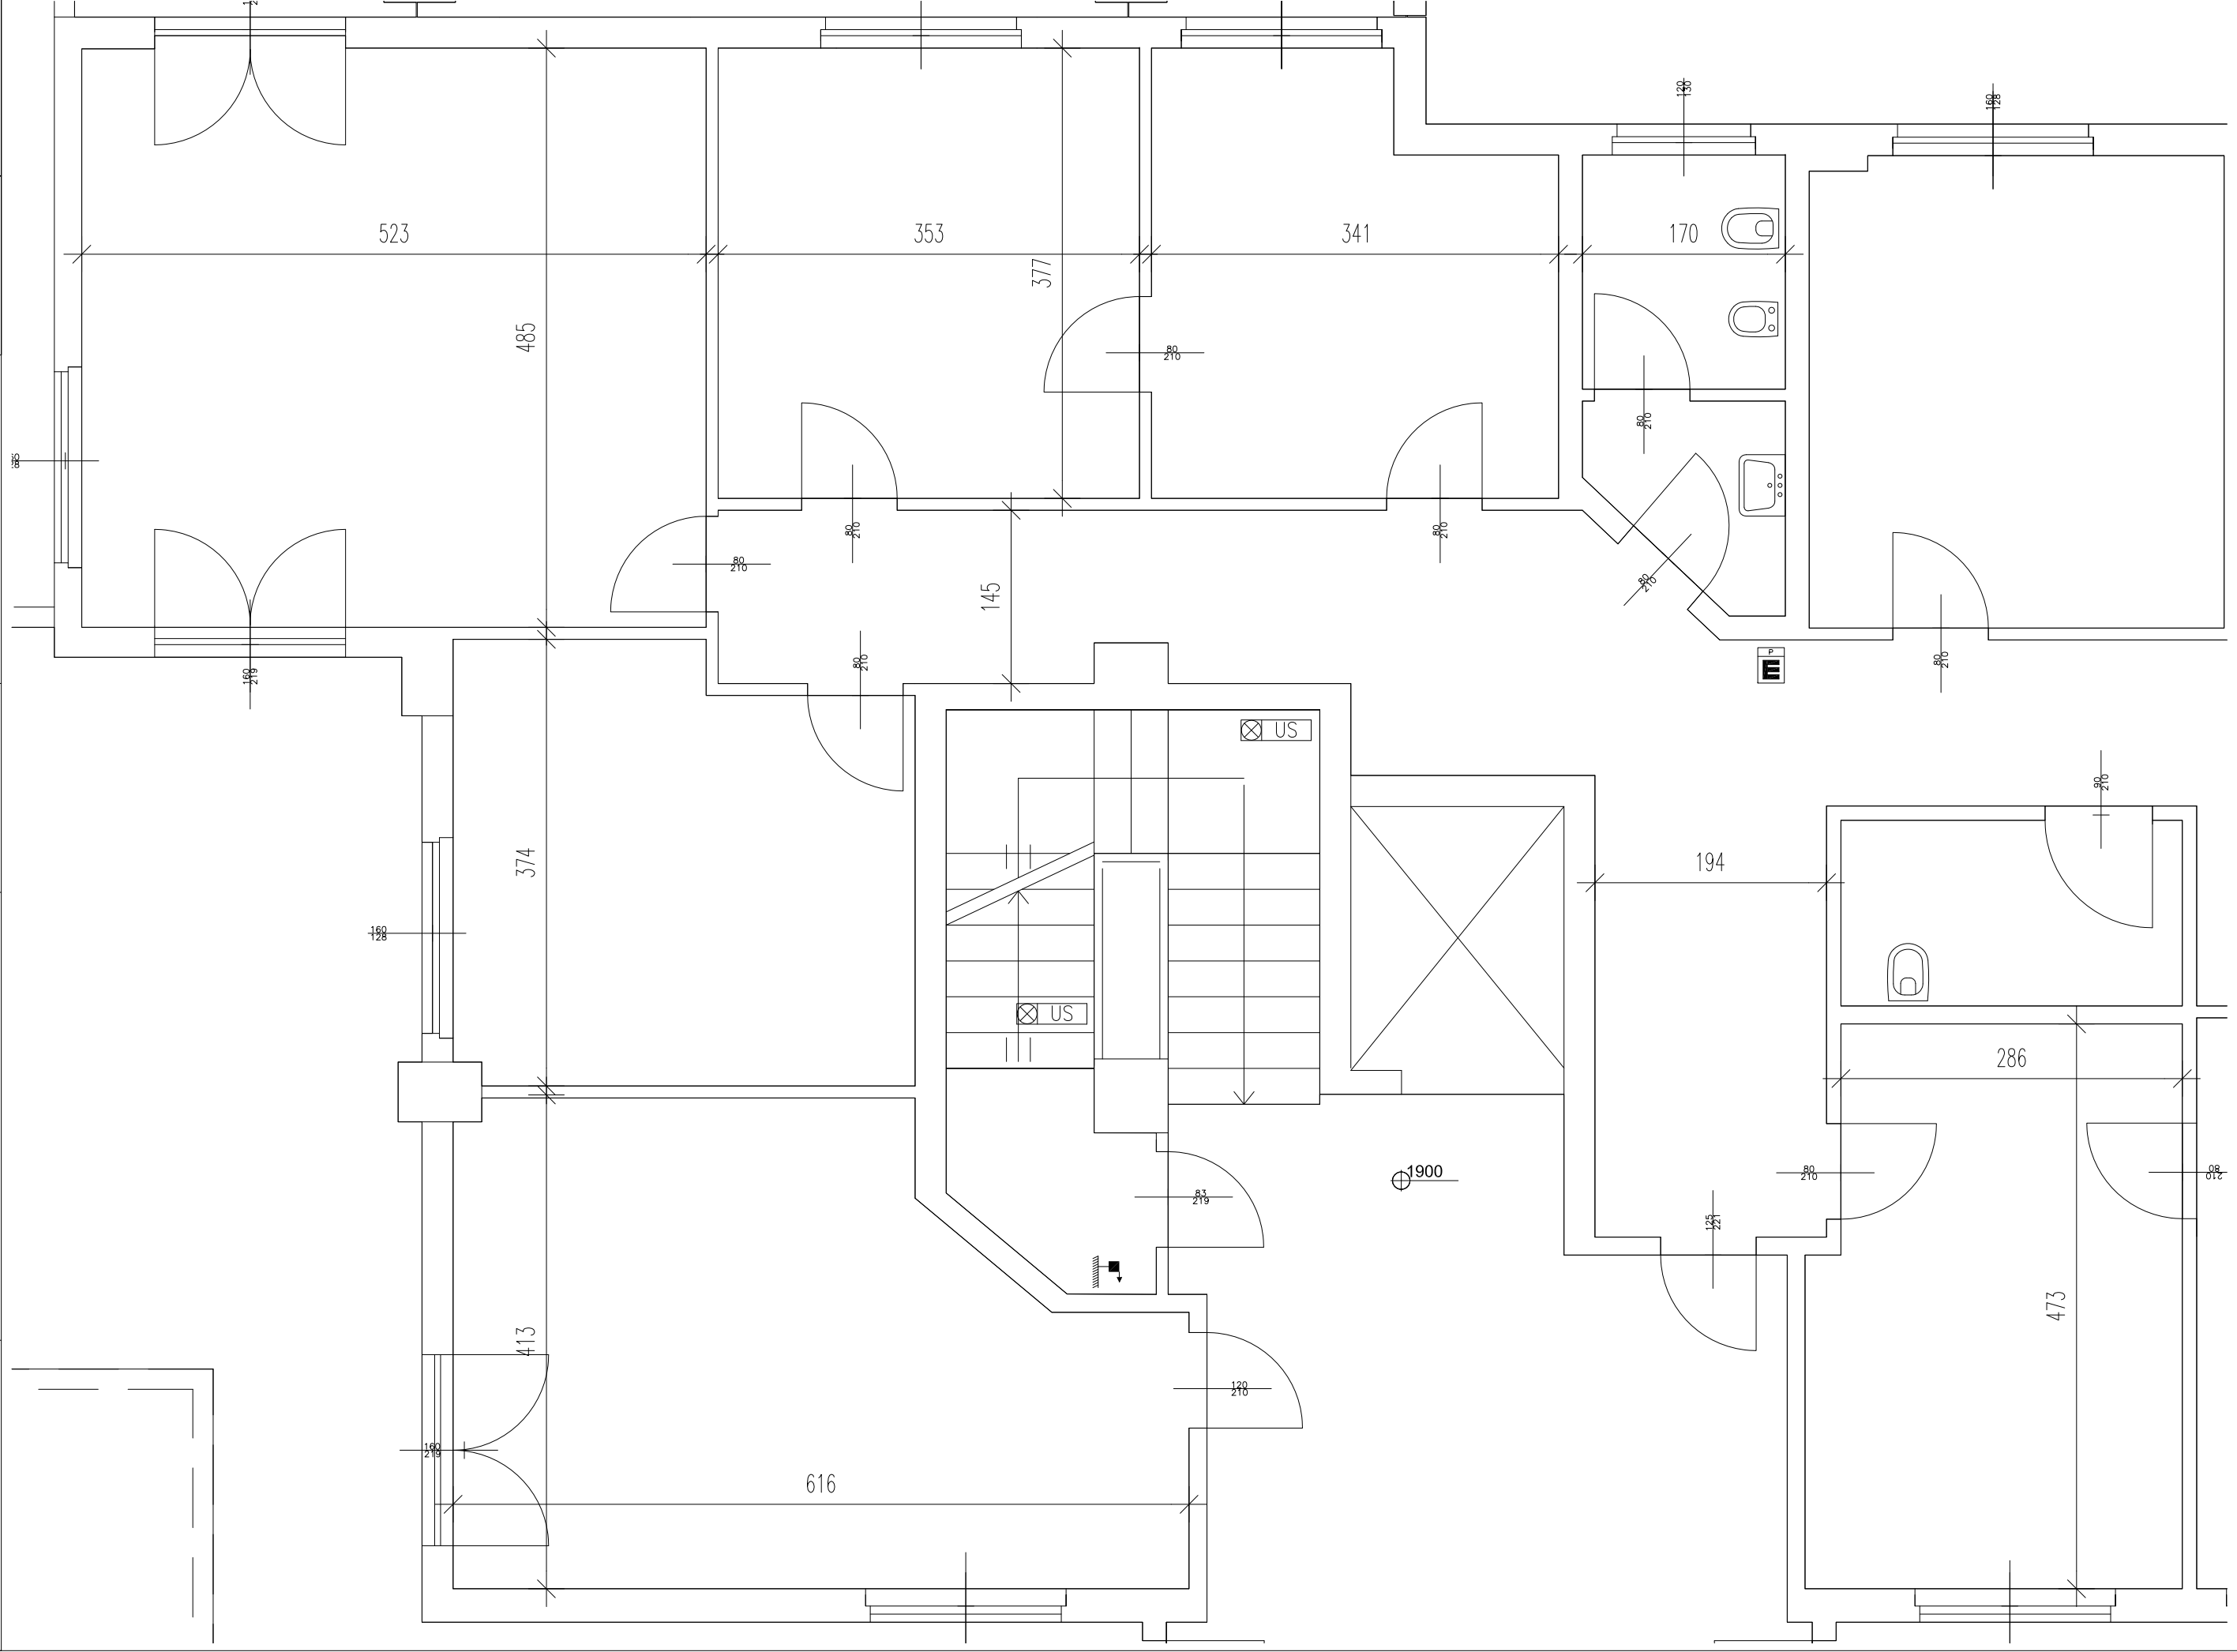

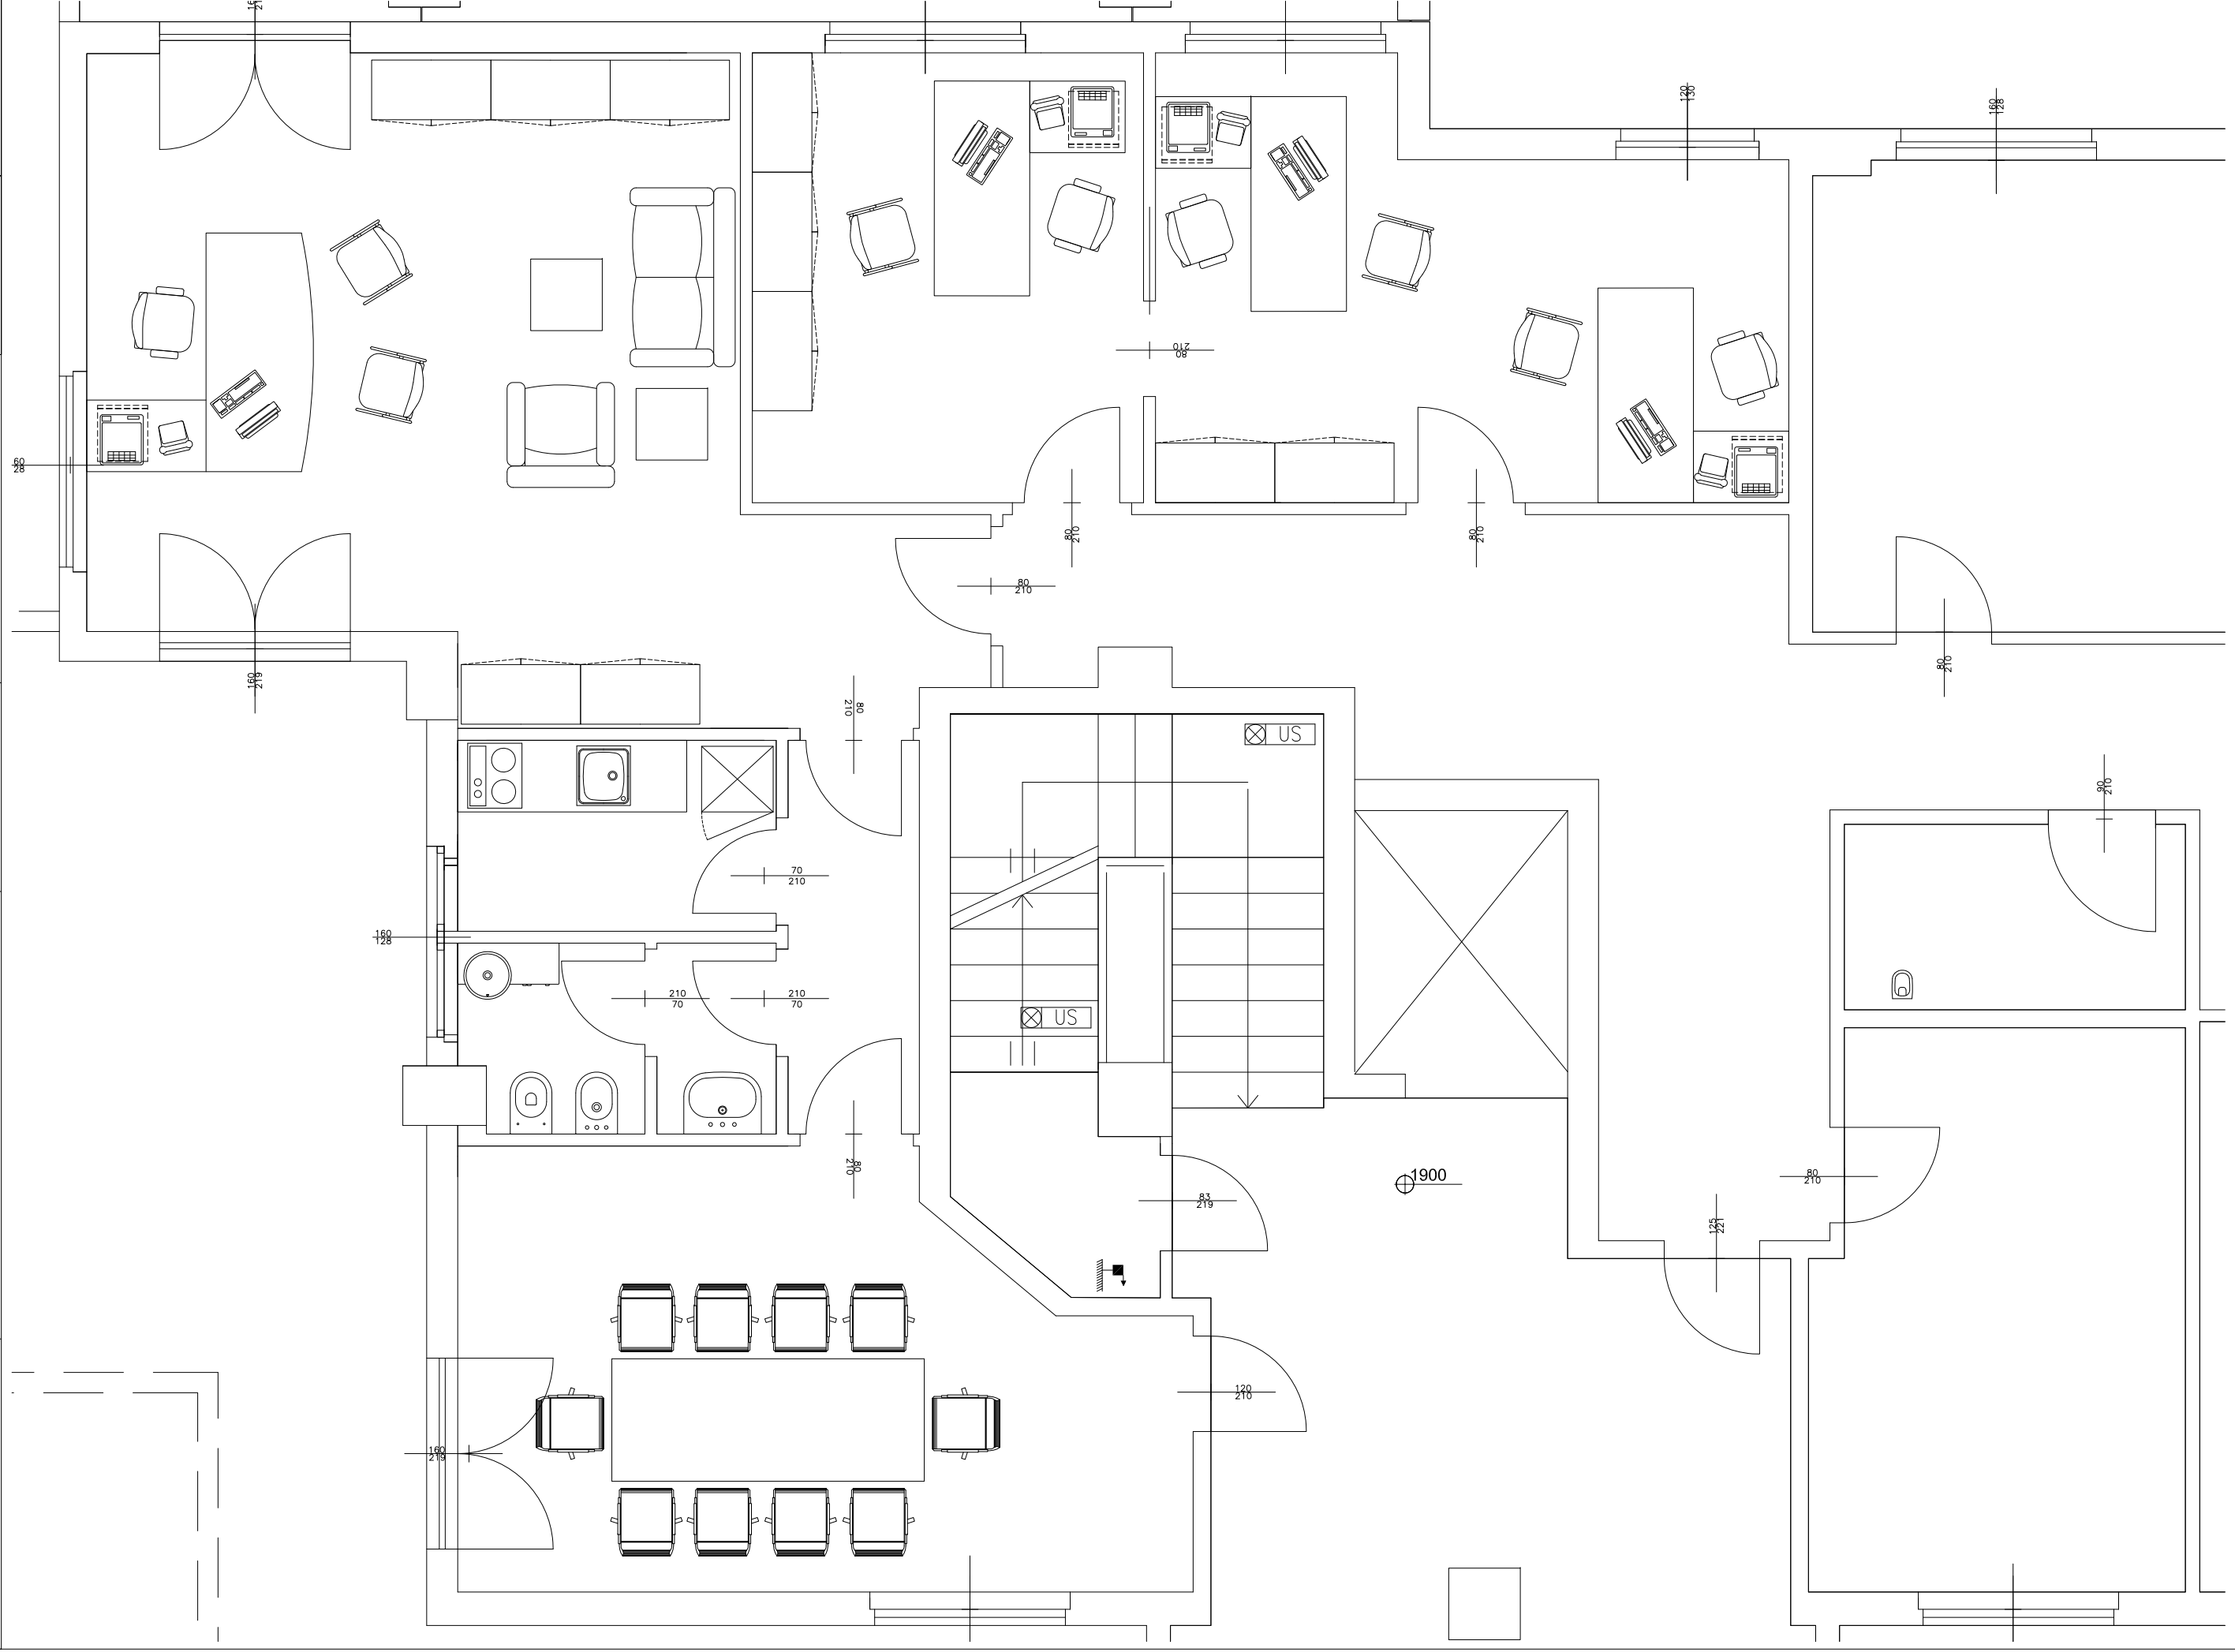PROSPETTO VSU VIALE DIAZ

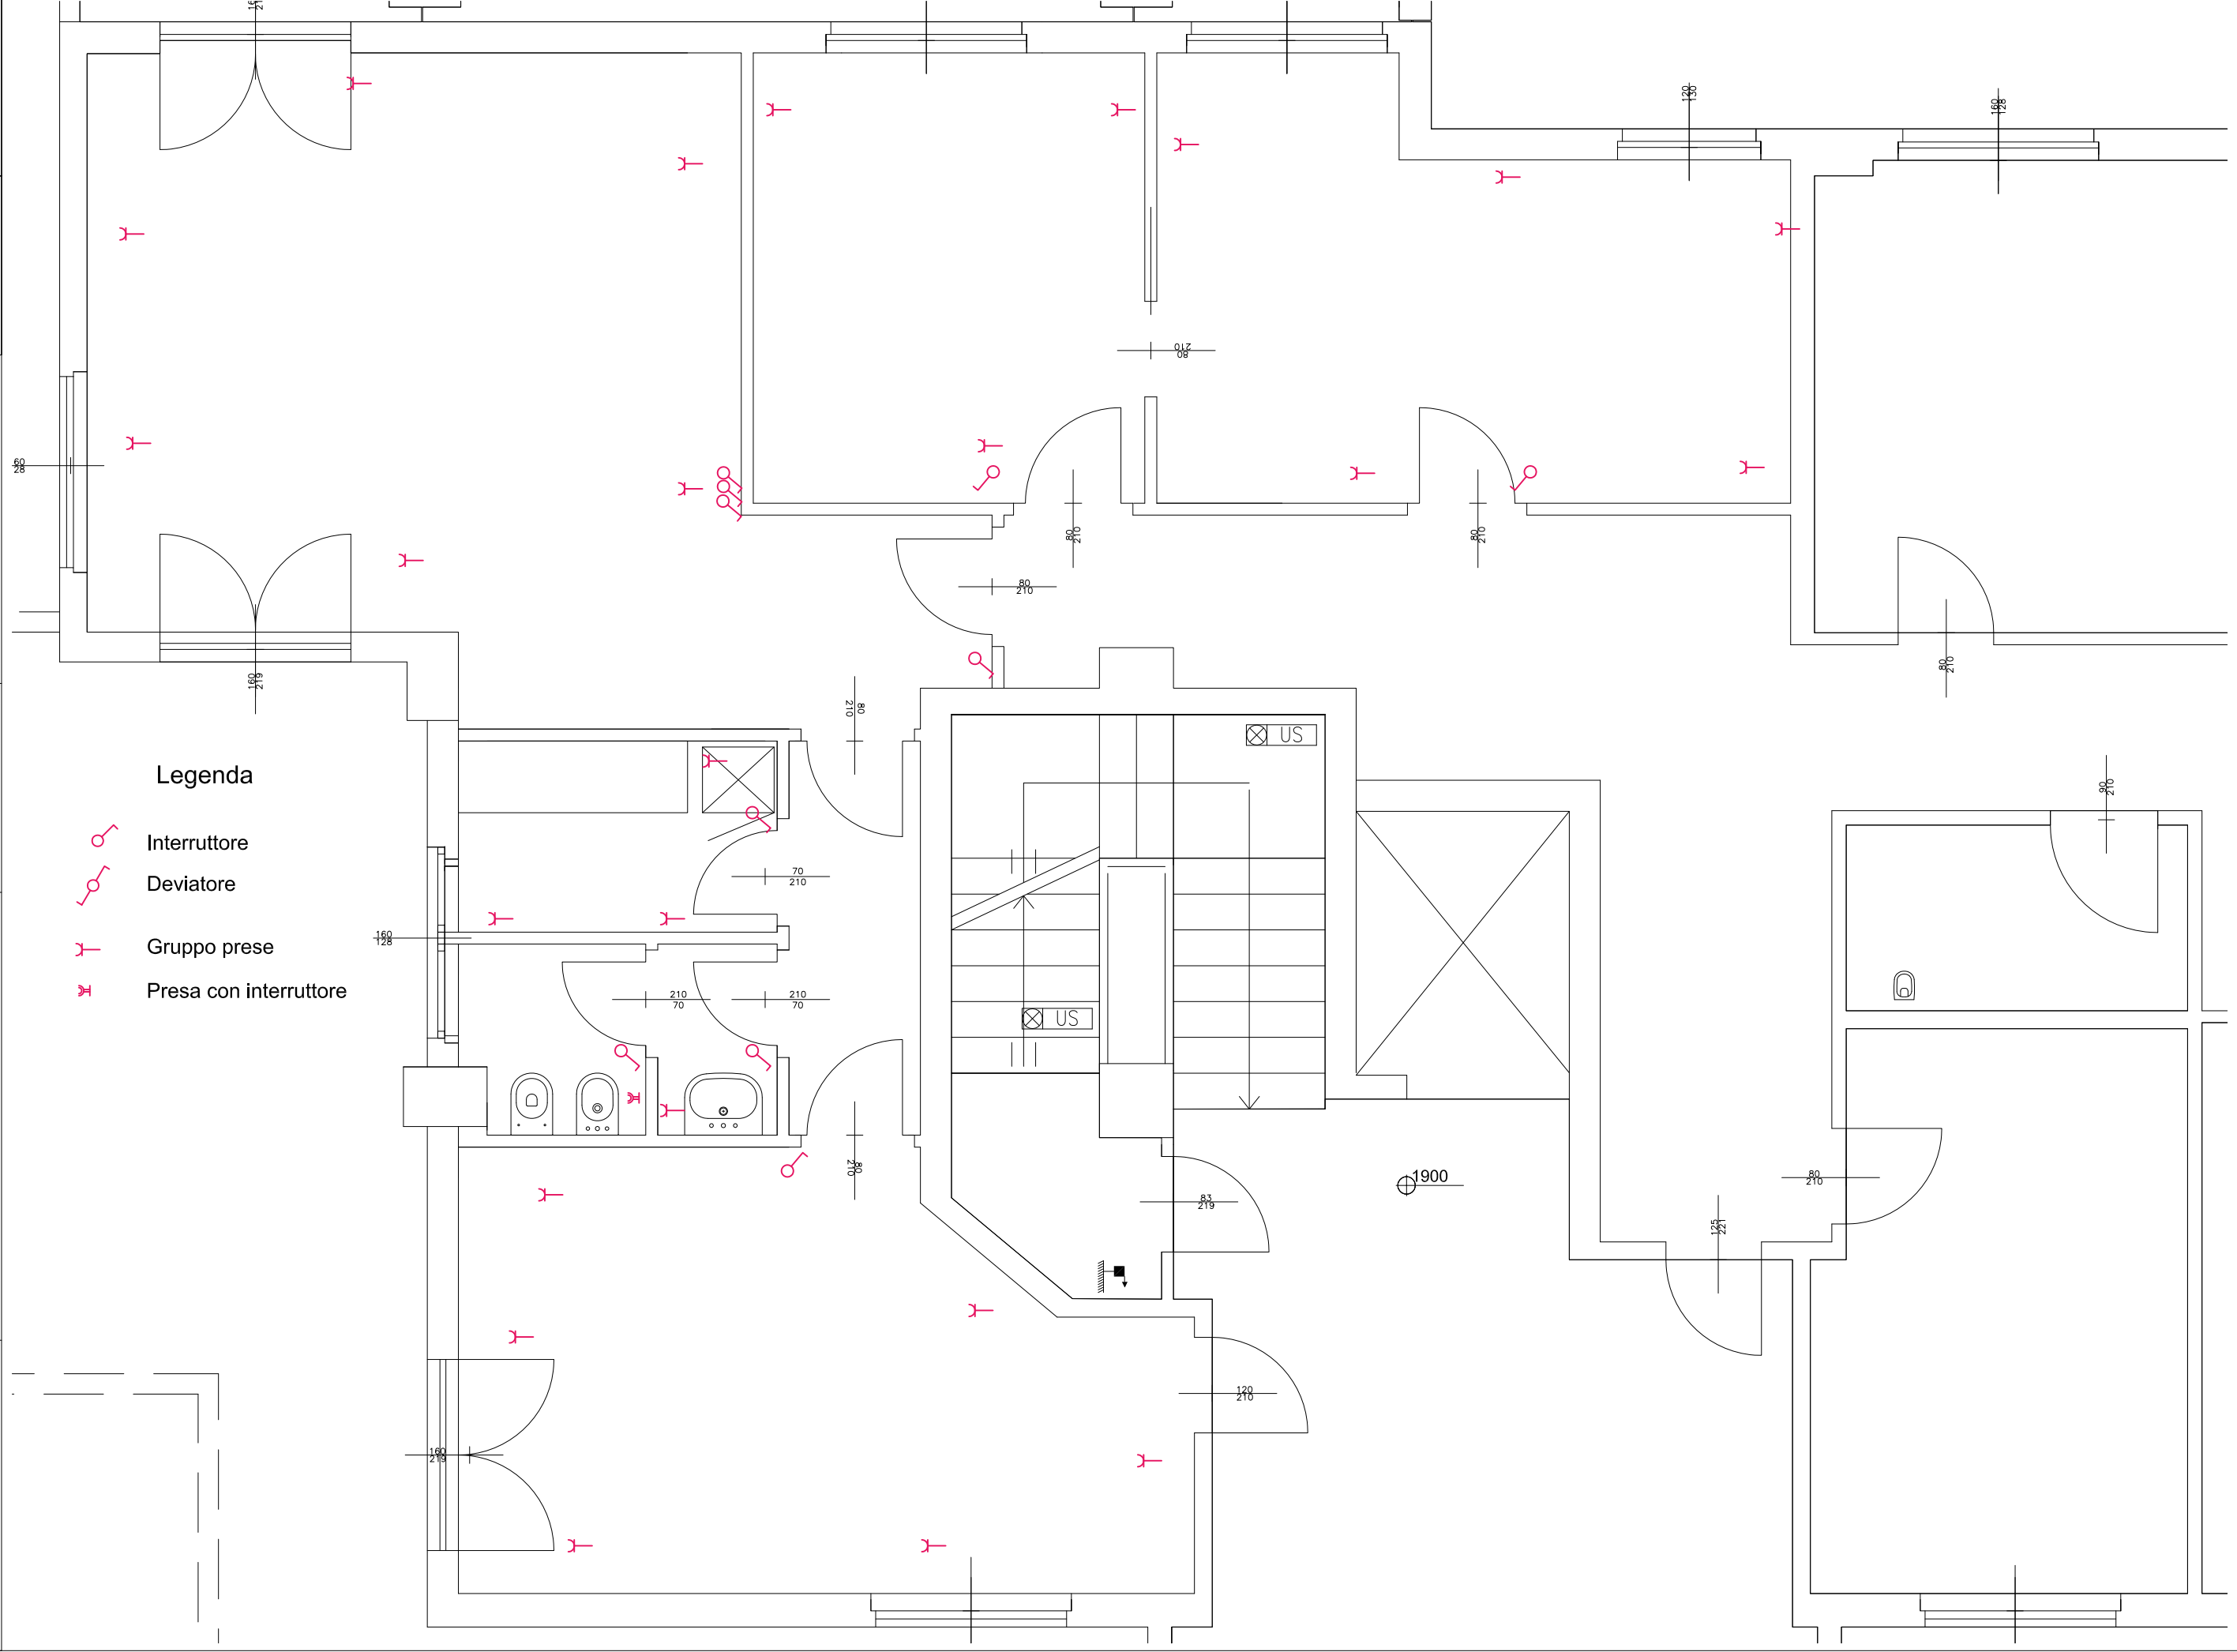






**Legenda**

-  Interruttore
-  Deviatore
-  Gruppo prese
-  Presa con interruttore

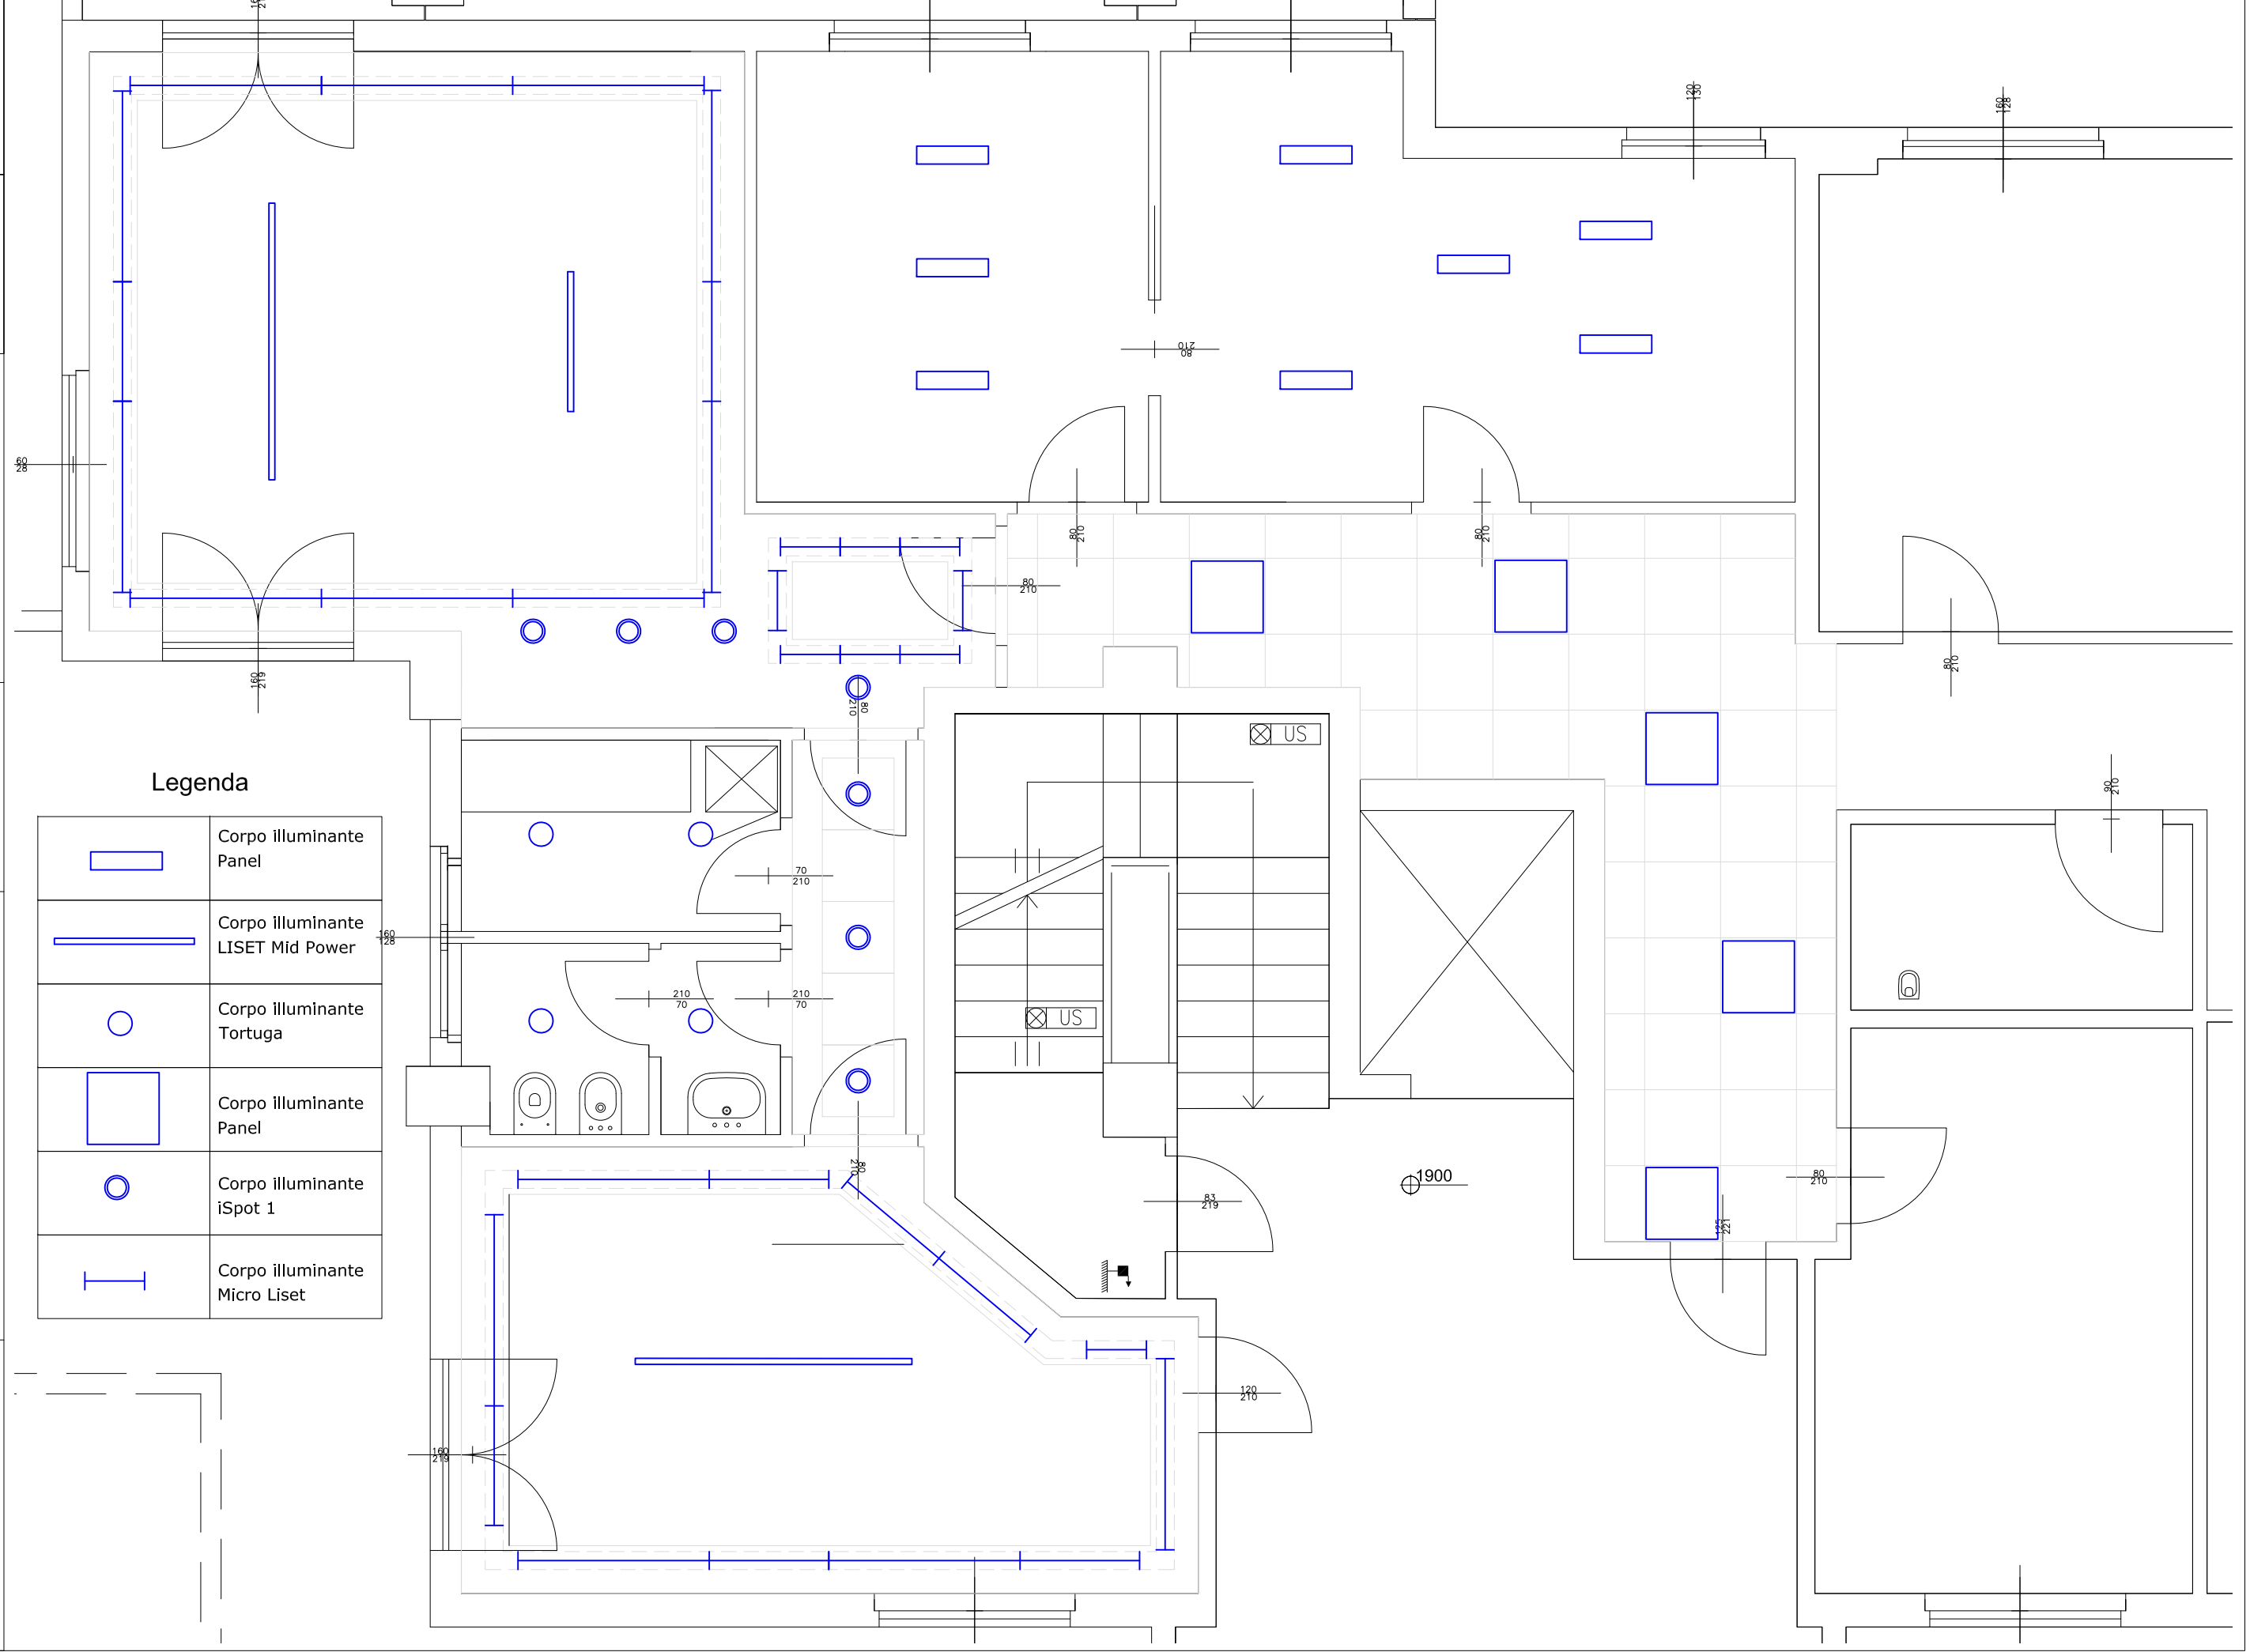

**Legenda**

	Corpo illuminante Panel
	Corpo illuminante LISET Mid Power
	Corpo illuminante Tortuga
	Corpo illuminante Panel
	Corpo illuminante iSpot 1
	Corpo illuminante Micro Liset

