


# IMPIANTO TRATTAMENTO ACQUA SEDE INPS COSENZA

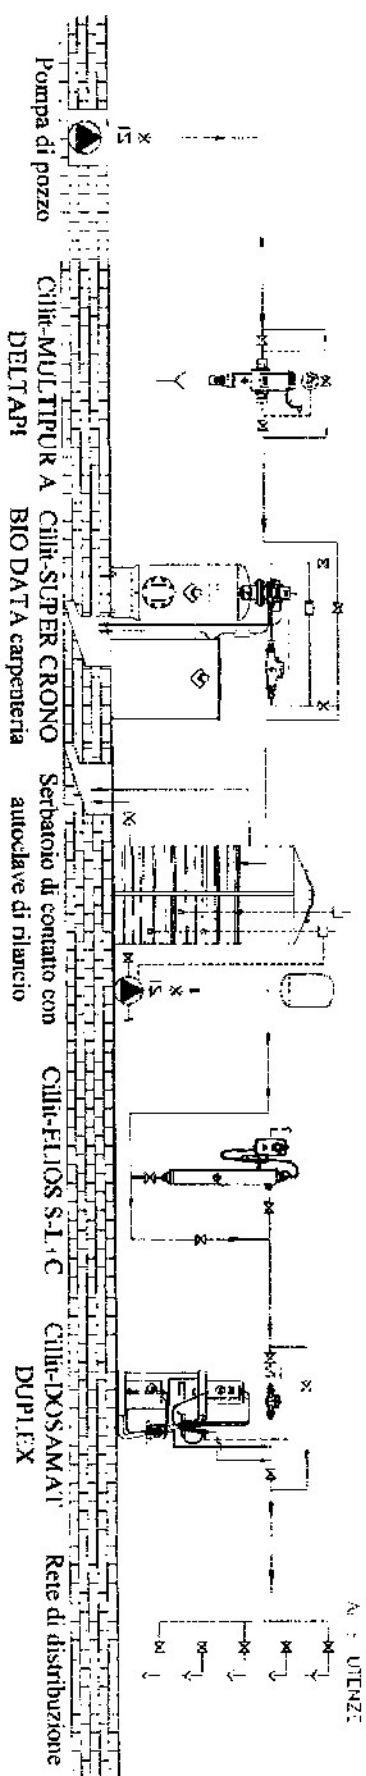

Il Presente schema funzionale è da intendersi puramente indicativo e non costituisce progetto. A termini di legge è vietata la riproduzione anche parziale del presente elaborato, che resta proprietà della Cillichemie Italiana.



**Cillichemie Italiana**

**Agenzia di Ing. Girmigliano Maurizio - Catanzaro**

Esseguito da: **Ing. M. Girmigliano**

Data: **12/05/2014**

RIF. Offerta: **28/2014**