




Data di pubblicazione: 07/08/2018

Nome allegato: *Pianta PIANO SECONDO.pdf*

CIG: Z0423AFD48;

Nome procedura: *Procedura negoziata ai sensi del combinato disposto dell'art. 36 comma 2 lettera b) e comma 6 del D.lgs. 50/2016, con richiesta di offerta (RDO) APERTA tra coloro che risultano accreditati in Mepa per la categoria specialistica OS28, per l'affidamento opere idrauliche di sostituzione di collettori di distribuzione di piano e n. 70 coppia di valvole e detentori su ventilconvettori, pulizia circuiti mediante lavaggio e inserimento di nuovo sistema di trattamento acqua e filtraggio con defangatore sull'impianto termico a servizio della Agenzia complessa Inps di San Donà di Piave (VE), via Trento*

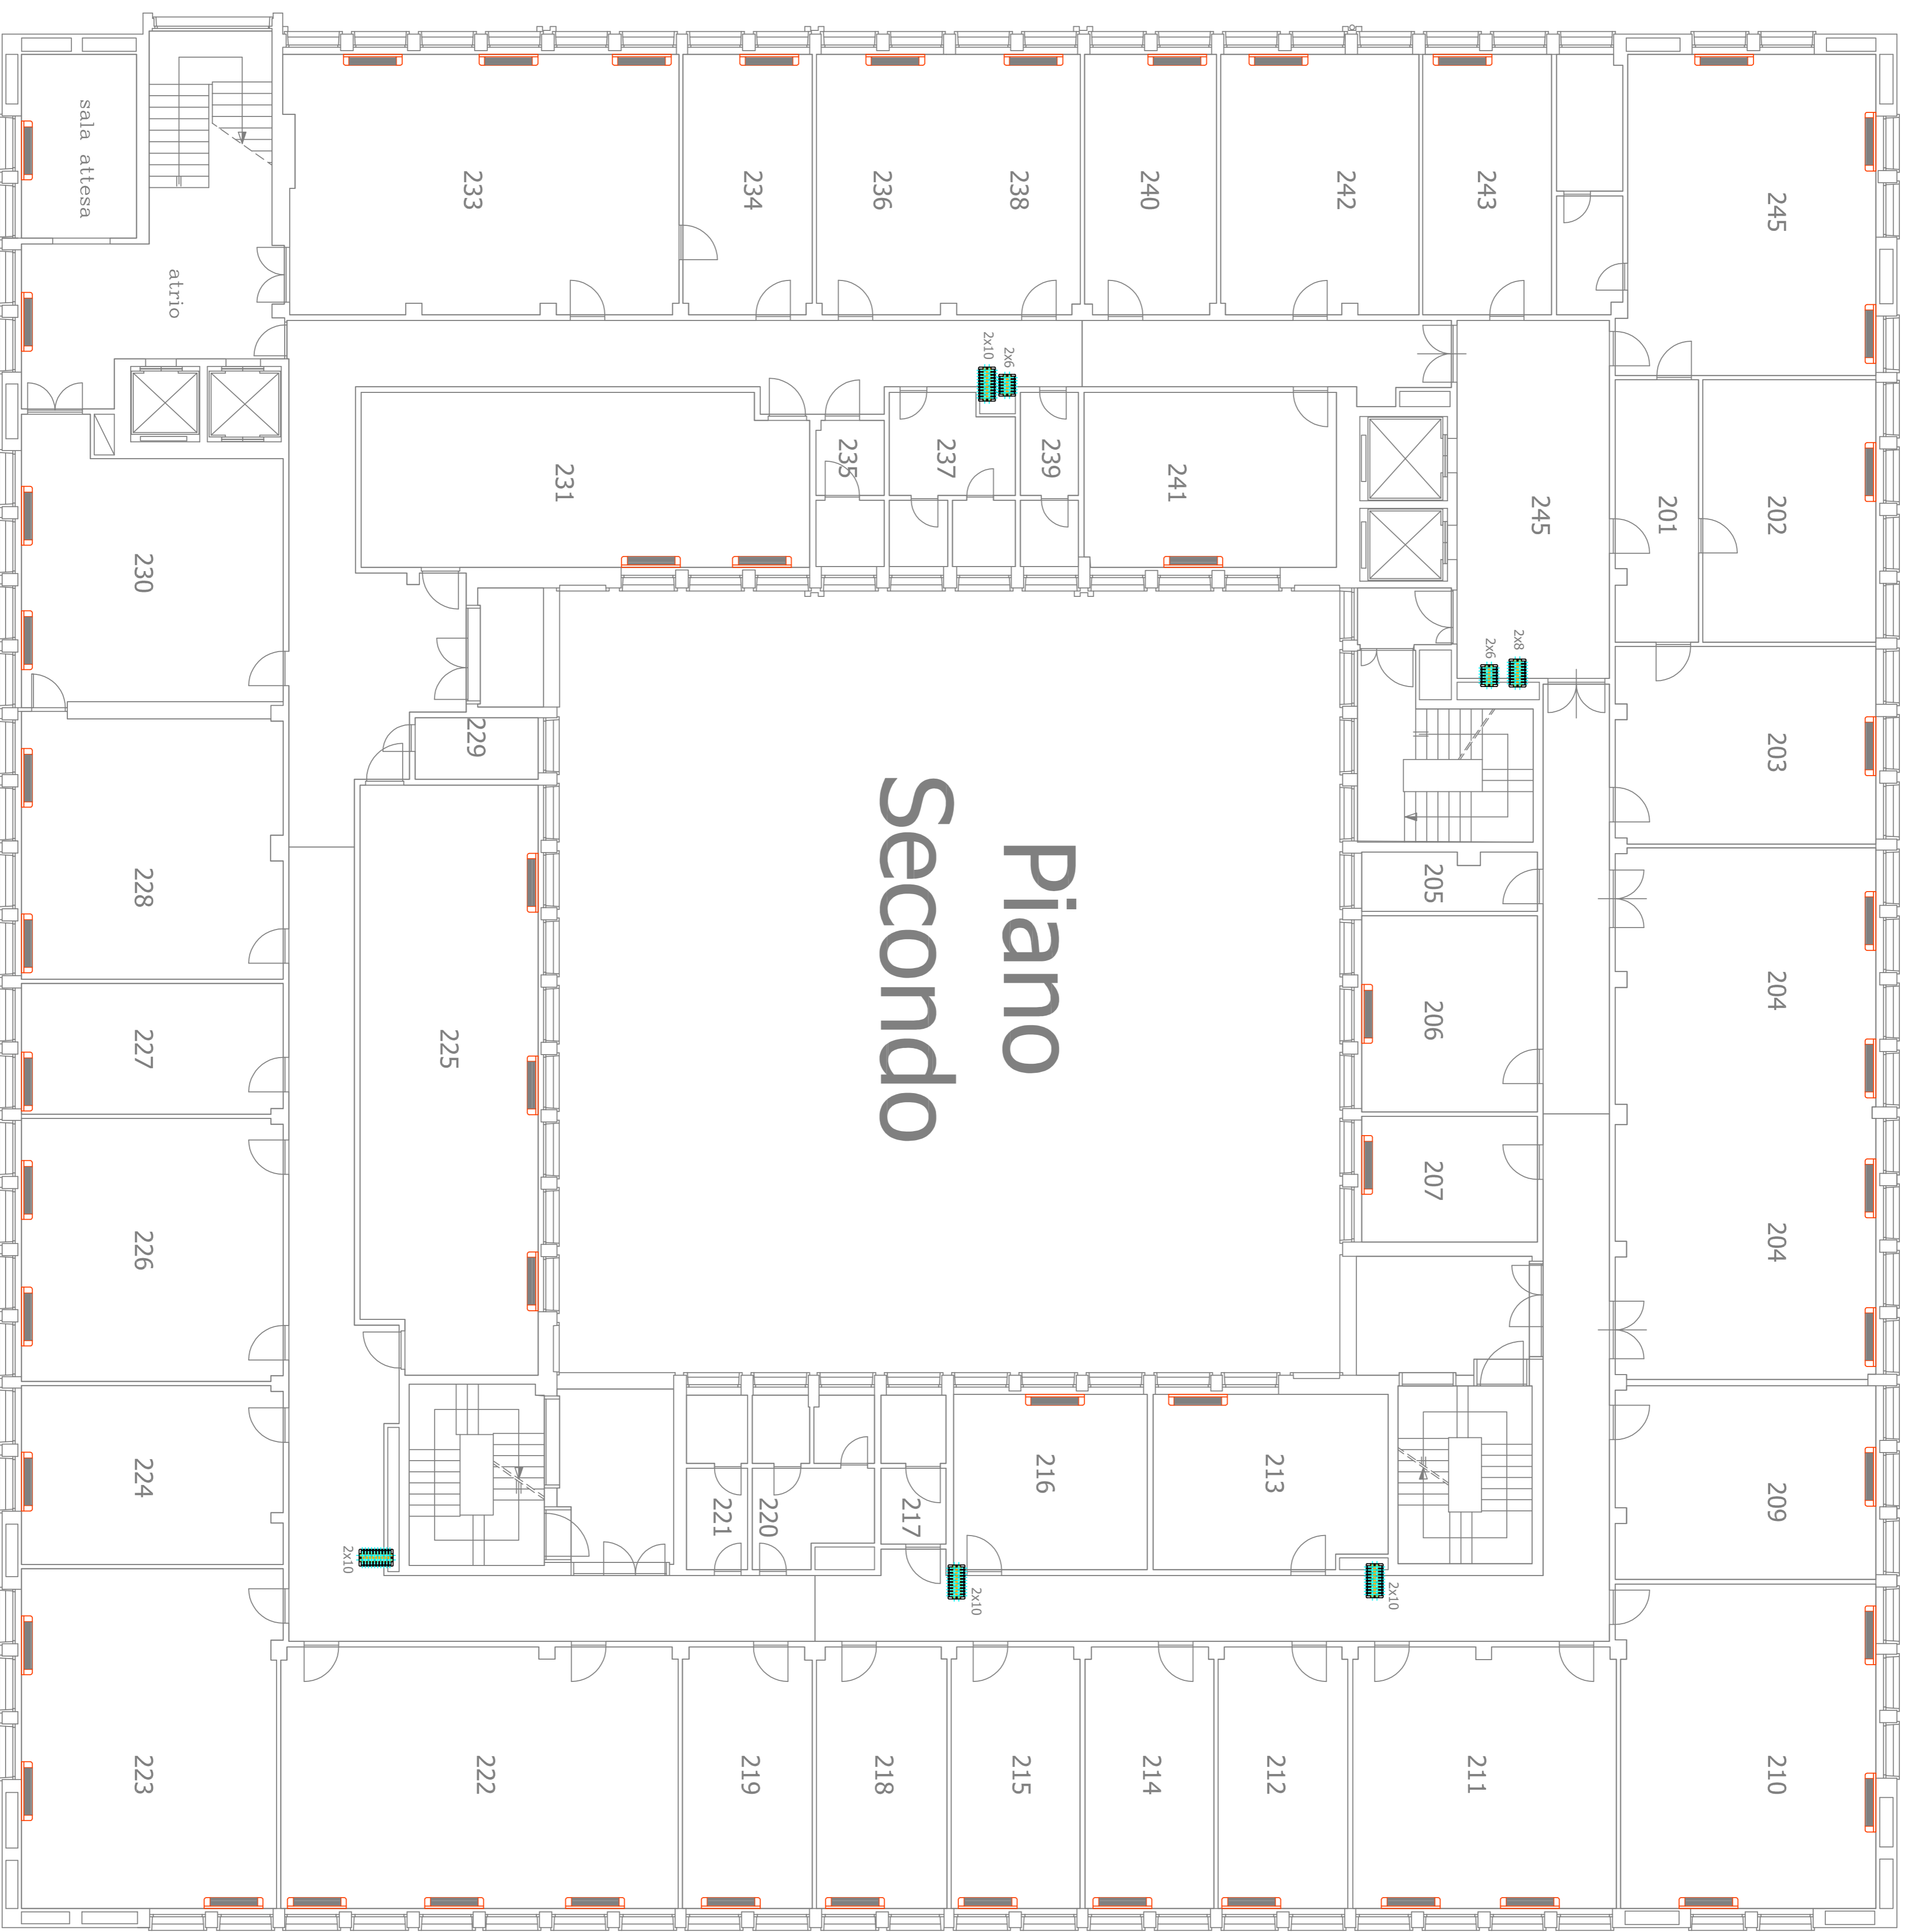

Piano Secondo