




Data di pubblicazione: 10/10/2018

Nome allegato: TAV 7 Schema collegamenti Circuito C.pdf

CIG: 7627966CAA;

Nome procedura: *procedura negoziata ai sensi del combinato disposto dell'art. 36, comma 2, lettera c) e comma 6 del D.Lgs. vo n. 50/2016, tramite procedura telematica di approvvigionamento del mercato elettronico della pubblica amministrazione (MEPA), finalizzata ai lavori di realizzazione del nuovo impianto di condizionamento centralizzato ad espansione diretta presso gli stabili di viale Fantuzzi e via Diziani, adibiti a Sede della Direzione Provinciale Inps di Belluno.*

SCHEMA UNIFILARE COLLEGAMENTO UNITA' ESTERNA/UNITA' INTERNE CIRCUITO "C" – STABILE DI VIA DIZIANI

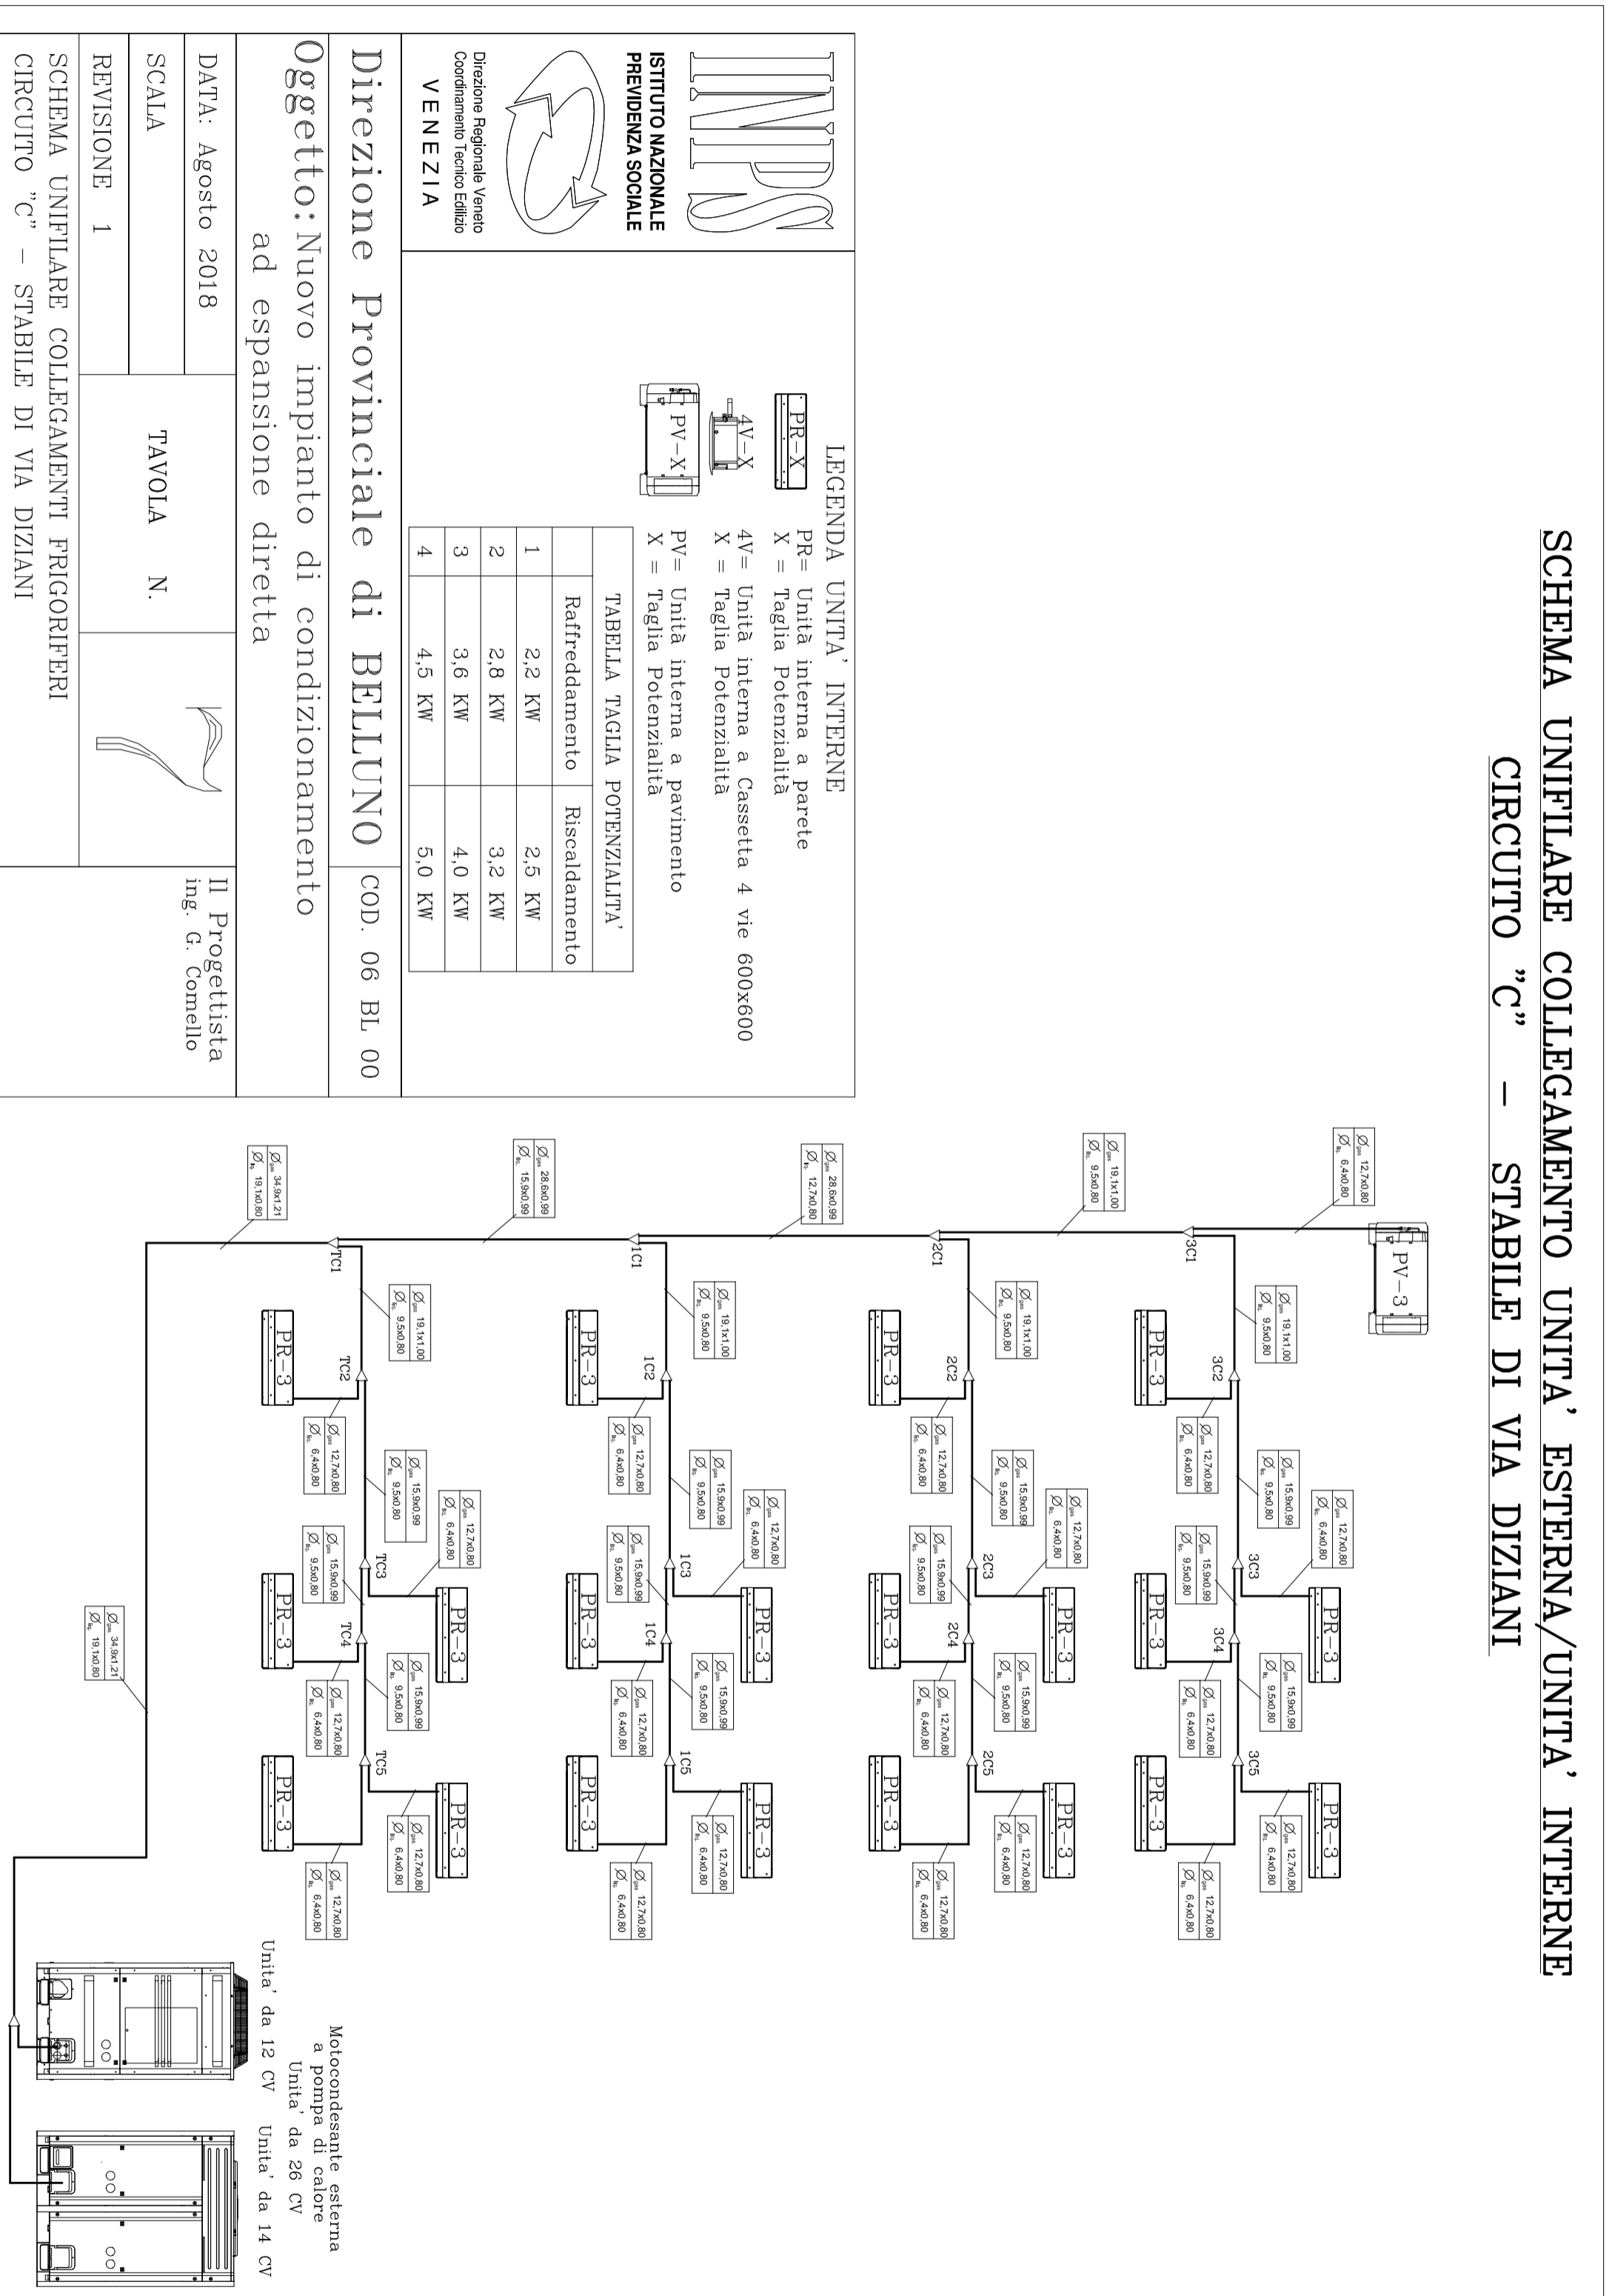

IMPS
 ISTITUTO NAZIONALE
 PREVIDENZA SOCIALE



Direzione Regionale Veneto
 Coordinamento Tecnico Edilizio
VENEZIA

Direzione Provinciale di BELLUNO COD. 06 BL 00

Oggetto: Nuovo impianto di condizionamento
 ad espansione diretta

DATA: Agosto 2018

SCALA

TAVOLA N.



Il Progettista
 Ing. G. Cornello

REVISIONE 1

SCHEMA UNIFILARE COLLEGAMENTI FRIGORIFERI

CIRCUITO "C" – STABILE DI VIA DIZIANI