


VIALE VITTORIO EMANUELE II

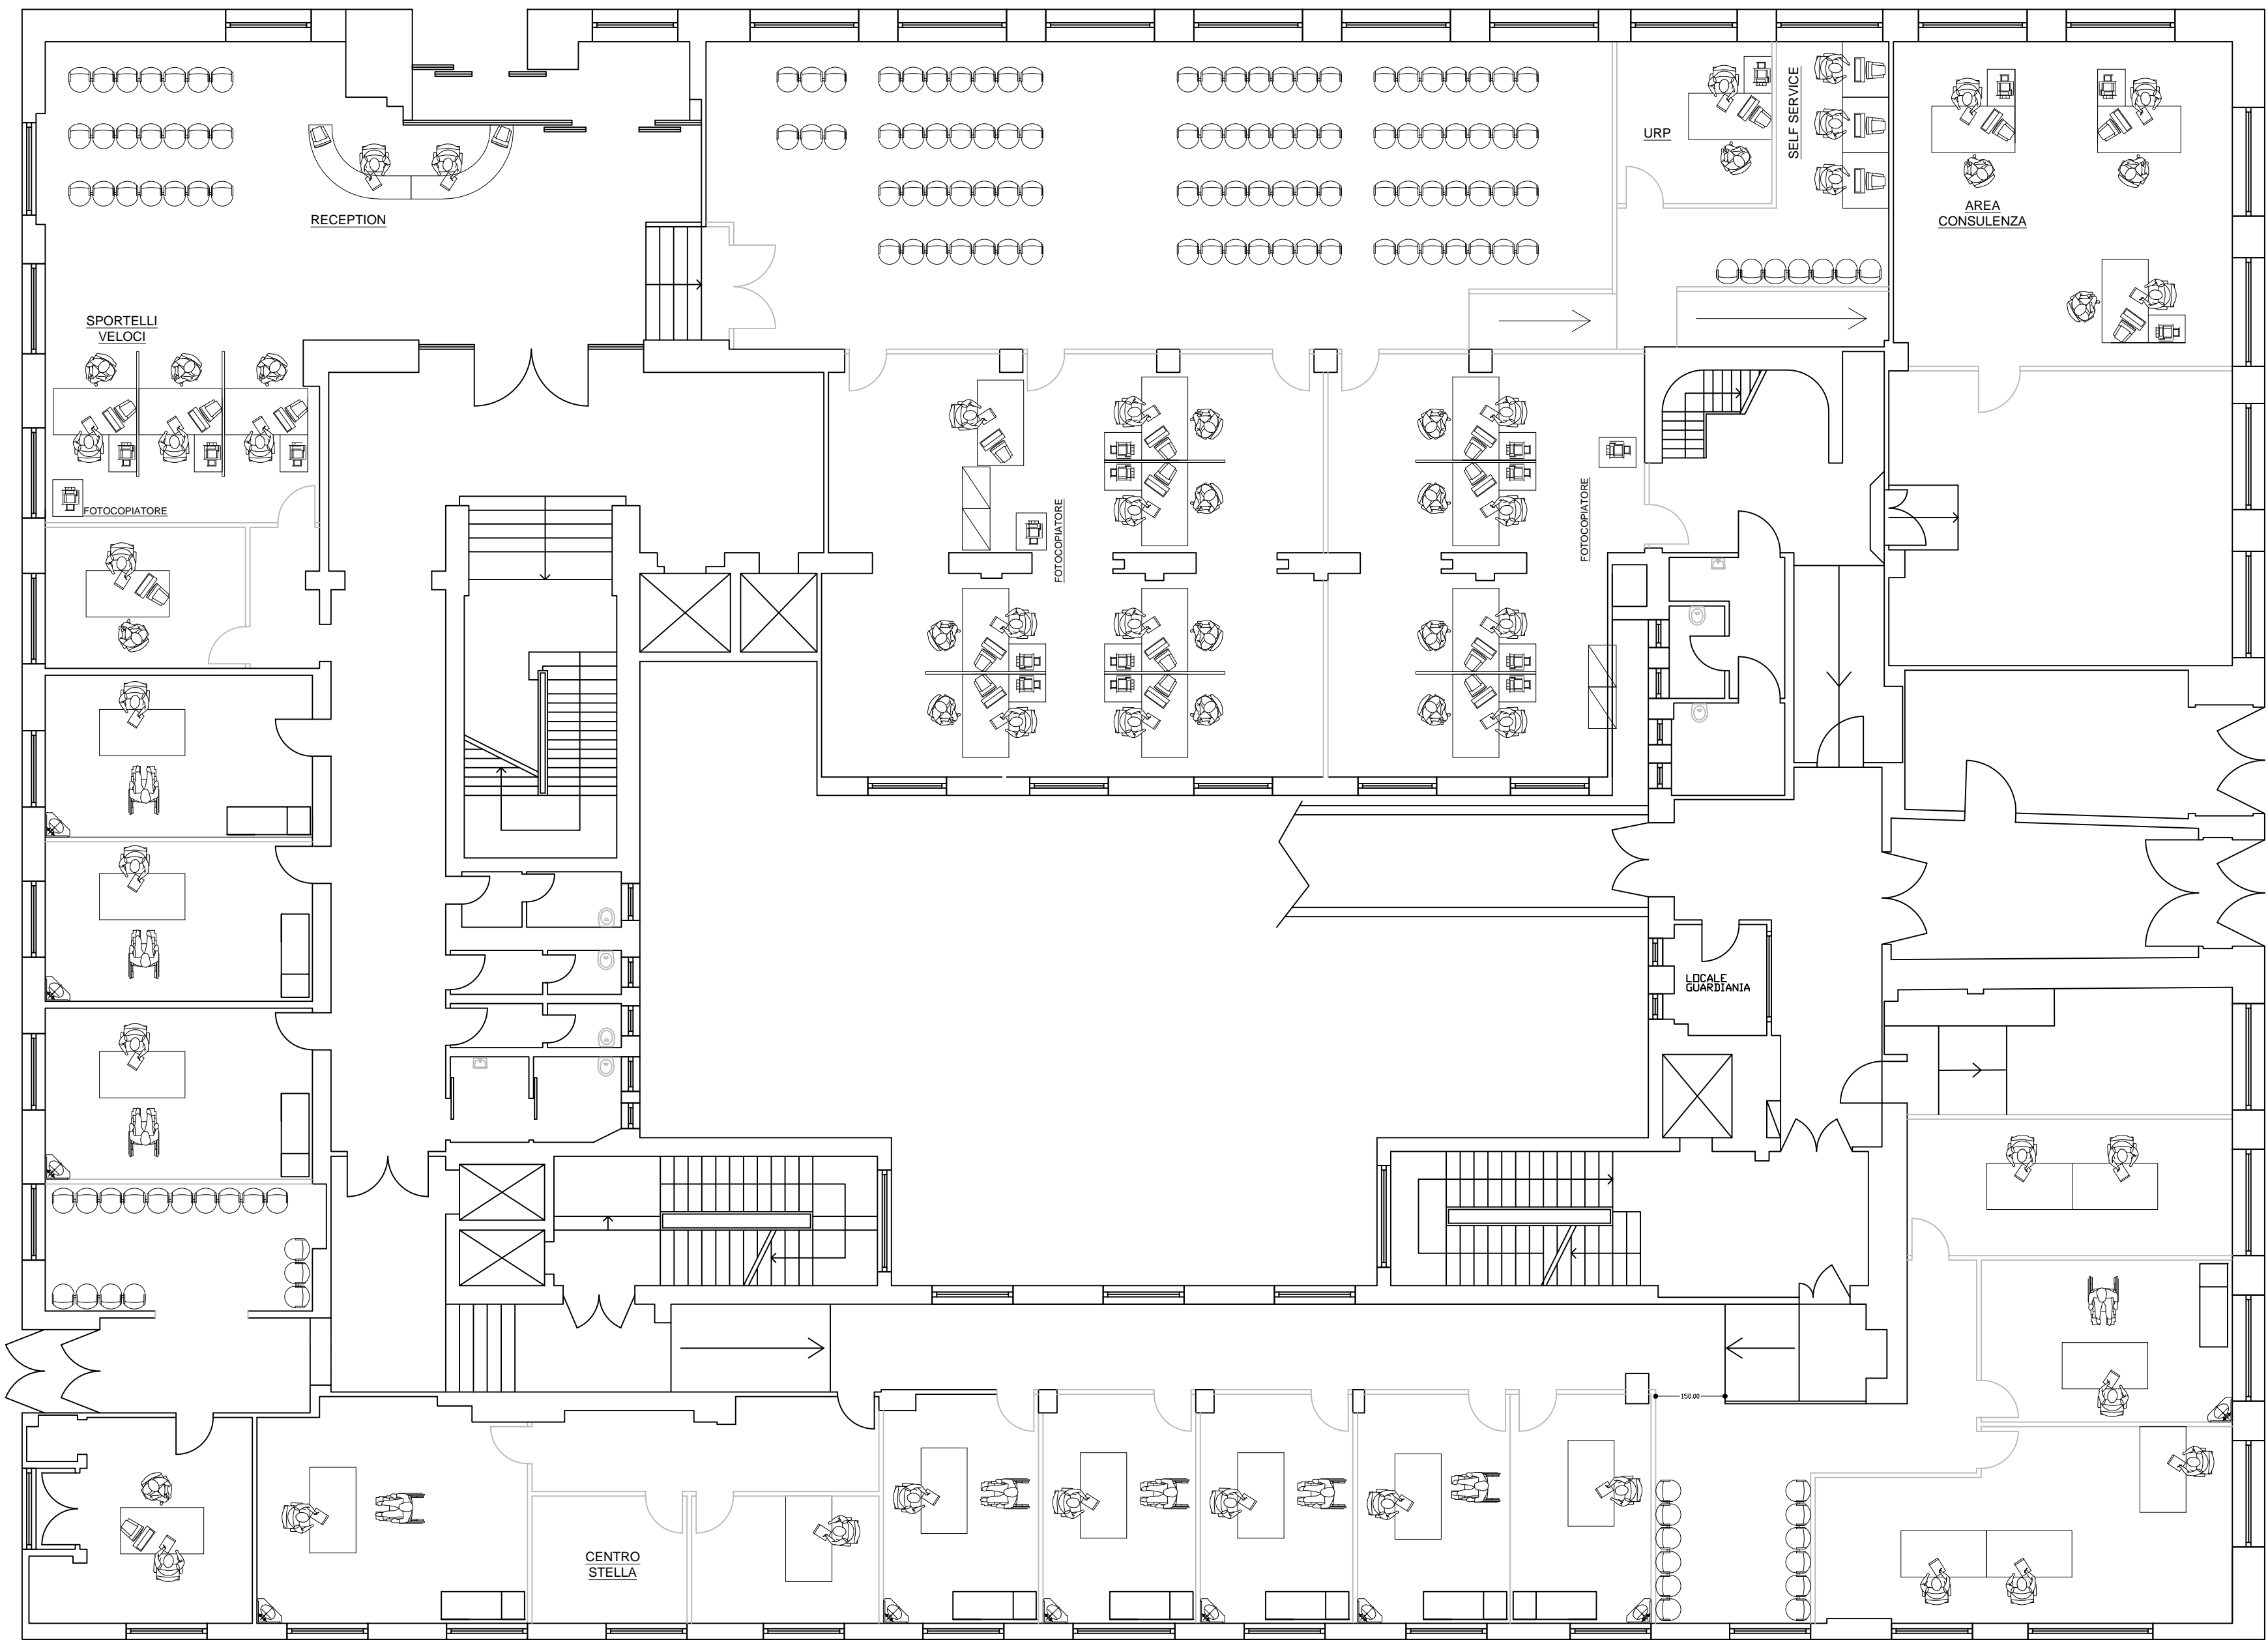


VIA ZELAZKI

VIA SEBASTIANO ZILIBILI

VIA MONTENERO

IL COMMITTENTE

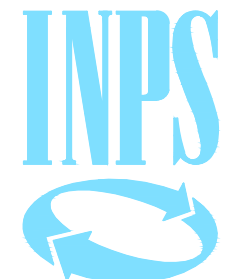

DIREZIONE REGIONALE
LOMBARDIA
Via M. Gonzaga, 6
MILANO

IL DIRETTORE REGIONALE
Dott. Giuliano Quattrone

NUOVO FRONT OFFICE E LAY - OUT

DIREZIONE PROVINCIALE INPS DI BERGAMO
Via Vittorio Emanuele II n.5

ISTITUTO NAZIONALE PREVIDENZA SOCIALE
COORDINAMENTO ATTIVITA' TECNICO EDILIZIA
Via M. Gonzaga, 6 MILANO



IL RESPONSABILE DEL PROCEDIMENTO
Ing. Antonio Salvatore Parigino

PROGETTISTI

PROGETTO
ARCHITETTONICO
Geom. Germana Oriente
(Tecnico Inps)

PROGETTO
CLIMATIZZAZIONE
Per. Ind. Giuseppe Gigliotti
(Tecnico Inps)

PROGETTO
IMPIANTI ELETTRICI
Per. Ind. Sebastiano Palazzolo
(Tecnico Inps)

COORDINATORE
SICUREZZA
Geom. Germana Oriente
(Tecnico Inps)

DIREZIONE
LAVORI
Geom. Germana Oriente
(Tecnico Inps)

TAV. 2/A A

PROGETTO ESECUTIVO

STATO DI PROGETTO

PIANTA PIANO TERRA

Scala	1: 100	Data	02.07.2018	File	.DWG
Aggiorn.		Aggiorn.		Aggiorn.	

QUESTO DISEGNO E' DI PROPRIETA' INPS - TUTTI I DIRITTI SONO RISERVATI A NORMA DI LEGGE