


- Split a parete nuova installazione - posizione attuale
- Condensante nuova installazione
- Split a parete - posizione attuale
- Diffusore da spostare nella posizione attuale
- Diffusore nella posizione attuale
- Diffusore nuova posizione
- Spostamento da posiz attuale a nuova posiz.
- Fan-coils - a pavimento di nuova installazione , da derivare a tubazioni caldo/freddo
- Fan-coils - da sostituire -nuova posizione
- Fan-coil - da sostituire -nella posizione attuale
- Fan-coils - a soffitto di nuova installazione , da derivare a tubazioni caldo/freddo
- Presa/spina
- Valvole a sfera nuova installazione
- Valvole a sfera presenti

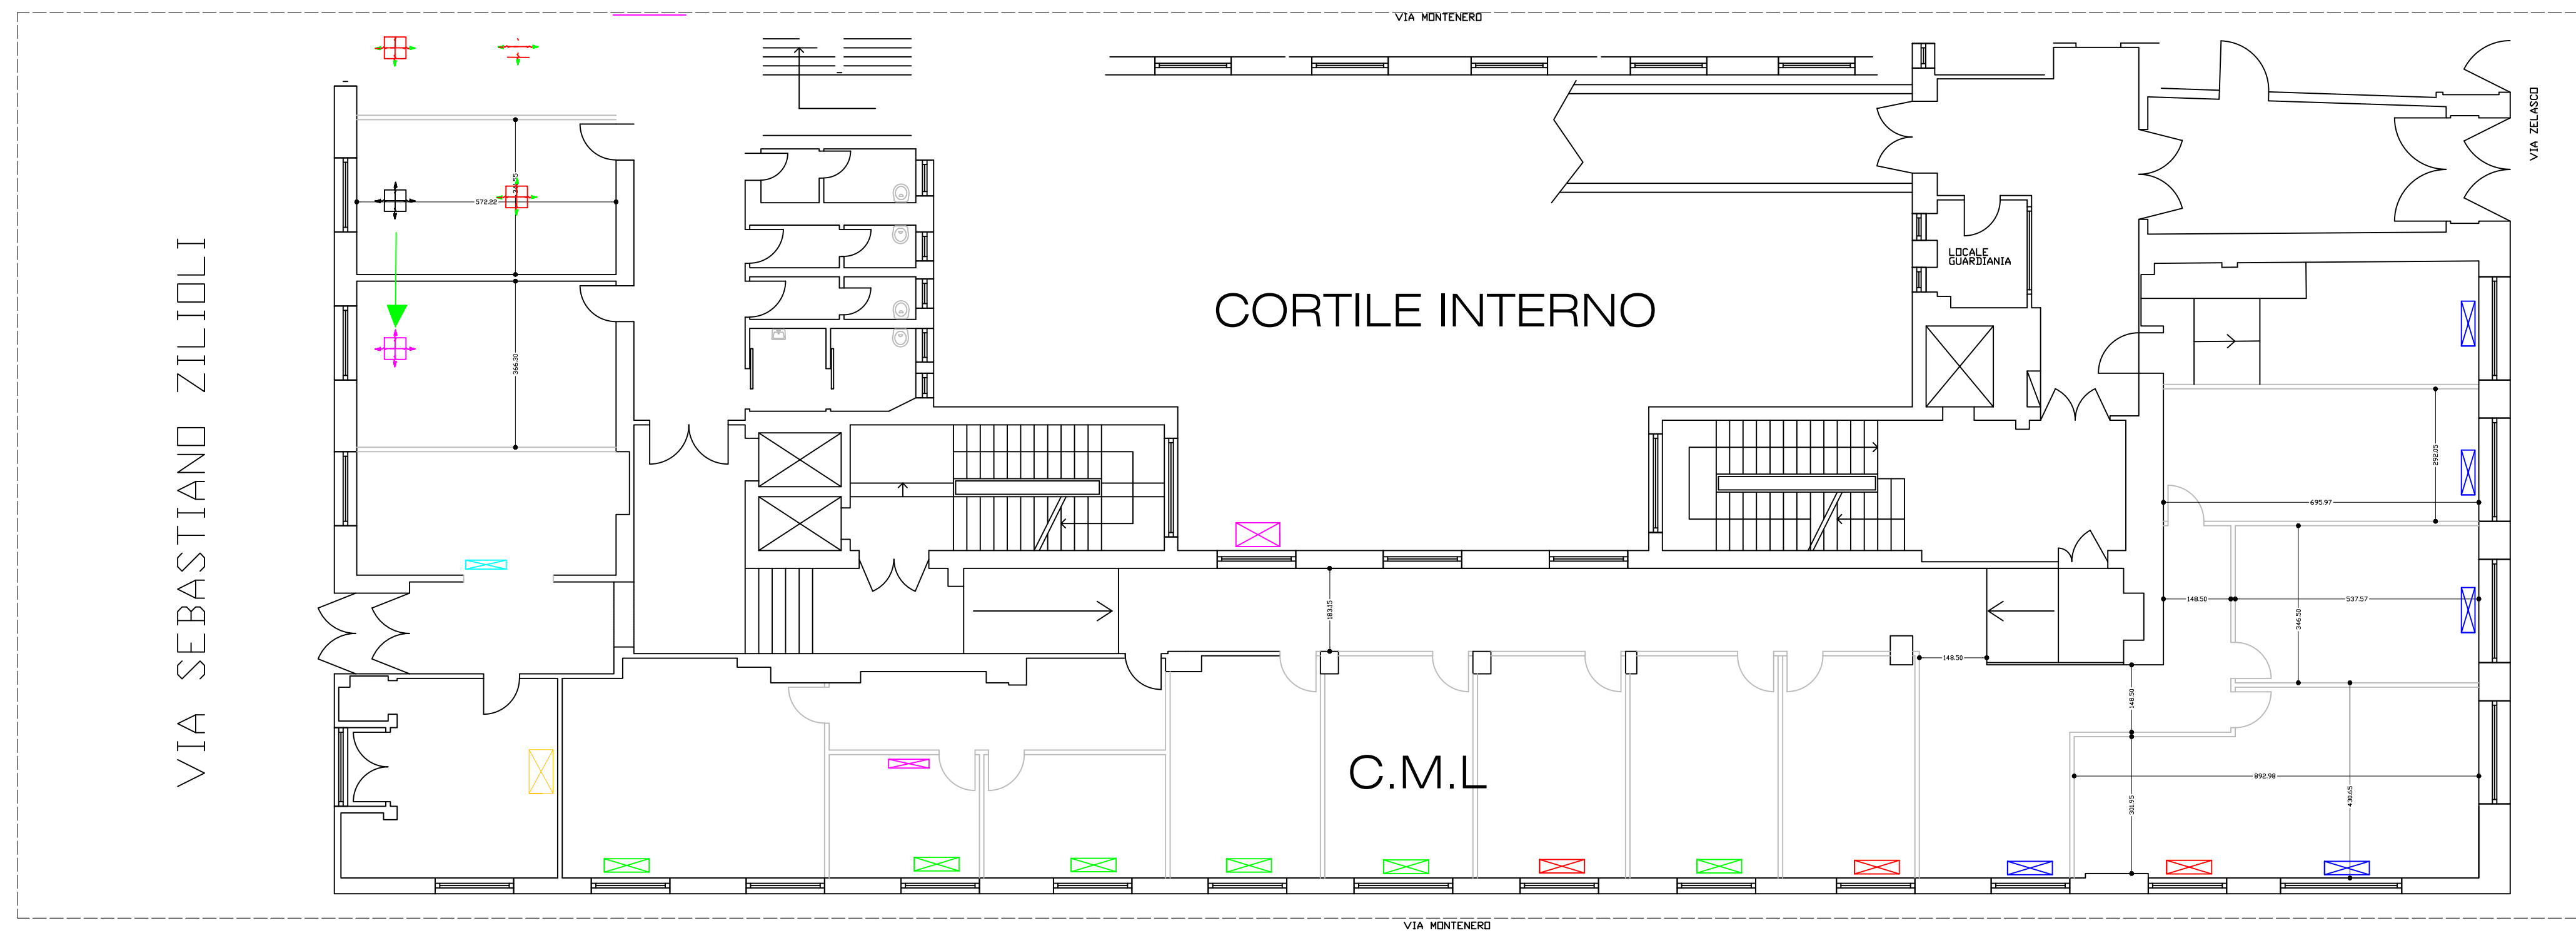

IL COMMITTENTE

INPS

DIREZIONE REGIONALE
LOMBARDIA
Via M. Gonzaga, 6
MILANO

IL DIRETTORE REGIONALE
Dott. Giuliano Quattrone

NUOVO FRONT OFFICE E LAY - OUT

DIREZIONE PROVINCIALE INPS DI BERGAMO
Via Vittorio Emanuele II n.5

ISTITUTO NAZIONALE PREVIDENZA SOCIALE
COORDINAMENTO ATTIVITA' TECNICO EDILIZIA
Via M. Gonzaga, 6 MILANO

IL RESPONSABILE DEL PROCEDIMENTO
Ing. Antonio Salvatore Parigino

PROGETTISTI

PROGETTO ARCHITETTONICO Geom. Germana Oriente (Tecnico Inps)	PROGETTO CLIMATIZZAZIONE Per. Ind. Giuseppe Gigliotti (Tecnico Inps)
PROGETTO IMPIANTI ELETTRICI Per. Ind. Sebastiano Palazzolo (Tecnico Inps)	COORDINATORE SICUREZZA Geom. Germana Oriente (Tecnico Inps)

DIREZIONE
LAVORI
Geom. Germana Oriente
(Tecnico Inps)

TAV. 2/c C

Argomento

POSIZIONI TERMINALI CDZ

Titolo

PIANTA PIANO TERRA

Scala	Data	File
1: 100	02.07.2018	DWG
Aggiorn.	Aggiorn.	Aggiorn.

QUESTO DISEGNO E' DI PROPRIETA' INPS - TUTTI I DIRITTI SONO RISERVATI A NORMA DI LEGGE

PROGETTO ESECUTIVO