



**Data di pubblicazione:** 25/10/2018

**Nome allegato:** TAV 11C - Climatizzazione - Cantù.pdf

**CIG:** 7638022725 (1);


**Nome procedura:** *Lavori di rinforzo solai e riqualificazione funzionale presso l'Agazia territoriale INPS di Cantù, sita in via Salvo D'Acquisto 3, 22063 Cantu' (CO).*

*Conferma nomina Responsabile unico del procedimento.*

*Autorizzazione dell'indizione di procedura negoziata ai sensi dell'art. 36, comma 2, lettera c) del Dlgs. n. 50/2016 e ss.mm.ii., mediante Richiesta di offerta (RdO) sul Mercato elettronico della pubblica amministrazione (MEPA), ai sensi dell'art. 36, comma 6, ultimo periodo del D.Lgs. n. 50/2016 e ss.mm.ii.*


Unità esterna VRV 56 kW/63 kW

RYVQ20T

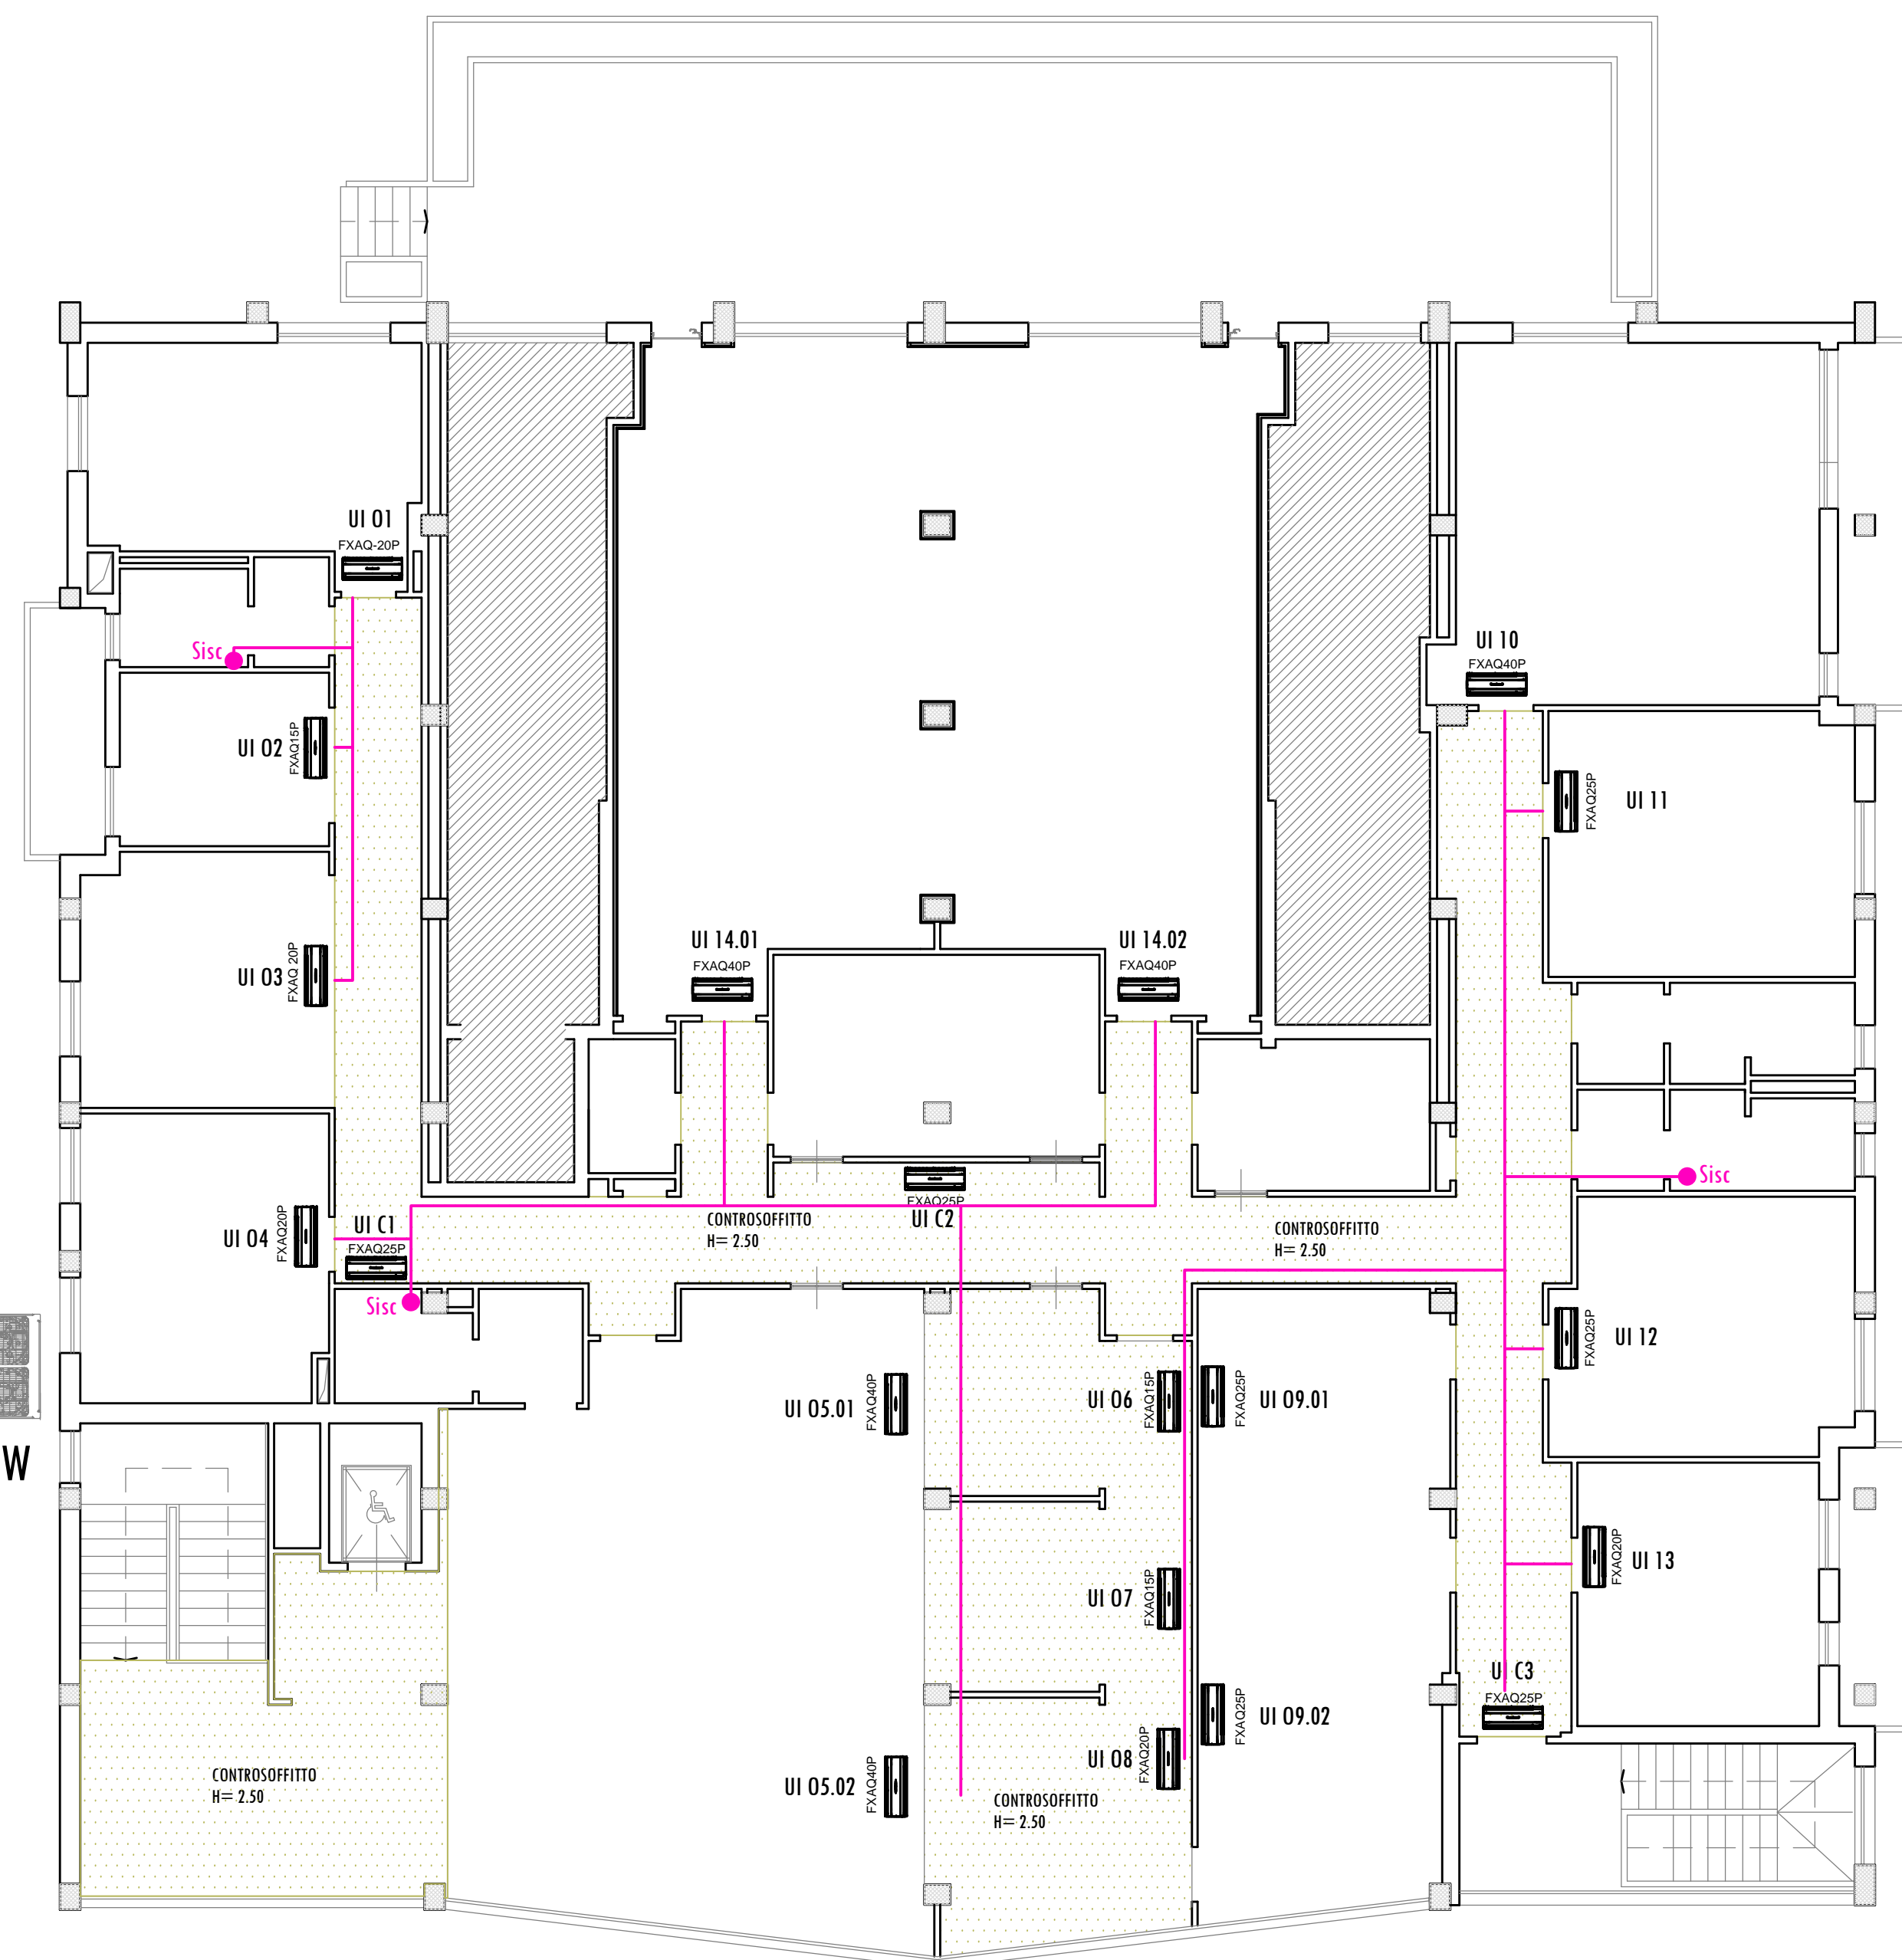

● Sisc SIFONE ISPEZIONABILE CON SCATOLA DA INCASSO PER TUBAZIONE CONDENSE CLIMATIZZATORI  
 — RETE DI SCARICO CONDENSE COMPOSTA DA TUBO IN POLIETILENE ALTA DENSITÀ, CONFORME ALLA NORMA UNI EN 1519 Ø 40MM

## Linee scarico condensa
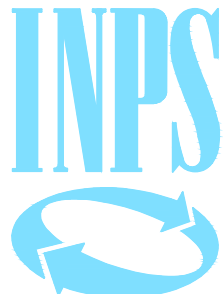
<p>IL COMMITTENTE</p>  <p>DIREZIONE REGIONALE LOMBARDIA Via M. Gonzaga, 6 MILANO</p> <p>IL DIRETTORE REGIONALE Dott. Giuliano Quattrone</p>	<p>INPS ISTITUTO NAZIONALE PREVIDENZA SOCIALE</p>					
	<p>Oggetto:</p> <p>RISTRUTTURAZIONE FUNZIONALE PIANO PRIMO AGENZIA TERRITORIALE DI CANTU' (CO), VIA SALVO D'ACQUISTO, 3 CANTU' (CO)</p>					
	<p>COORDINAMENTO ATTIVITA' TECNICO EDILIZIA Via M. Gonzaga, 6 MILANO</p>					
	<p>IL RESPONSABILE DEL PROCEDIMENTO Ing. Demetrio Giuseppe Passaniti (Tecnico Dipendente Inps)</p>					
<p>PROGETTISTI</p> <table border="0"> <tr> <td> <p>PROGETTO ARCHITETTONICO Ing. Antonio Salvatore Parigi Geom. Gaetano Antonio Praticò (Tecnici Dipendenti Inps)</p> </td> <td> <p>PROGETTO CLIMATIZZAZIONE Per. Ind. Egidio Dazio (Tecnico Dipendente Inps)</p> </td> </tr> <tr> <td> <p>PROGETTO IMPIANTI ELETTRICI Per. Ind. Sebastiano Palazzolo (Tecnico Dipendente Inps)</p> </td> <td> <p>COORDINATORE SICUREZZA Per. Ind. Egidio Dazio (Tecnico Dipendente Inps)</p> </td> </tr> </table>			<p>PROGETTO ARCHITETTONICO Ing. Antonio Salvatore Parigi Geom. Gaetano Antonio Praticò (Tecnici Dipendenti Inps)</p>	<p>PROGETTO CLIMATIZZAZIONE Per. Ind. Egidio Dazio (Tecnico Dipendente Inps)</p>	<p>PROGETTO IMPIANTI ELETTRICI Per. Ind. Sebastiano Palazzolo (Tecnico Dipendente Inps)</p>	<p>COORDINATORE SICUREZZA Per. Ind. Egidio Dazio (Tecnico Dipendente Inps)</p>
<p>PROGETTO ARCHITETTONICO Ing. Antonio Salvatore Parigi Geom. Gaetano Antonio Praticò (Tecnici Dipendenti Inps)</p>	<p>PROGETTO CLIMATIZZAZIONE Per. Ind. Egidio Dazio (Tecnico Dipendente Inps)</p>					
<p>PROGETTO IMPIANTI ELETTRICI Per. Ind. Sebastiano Palazzolo (Tecnico Dipendente Inps)</p>	<p>COORDINATORE SICUREZZA Per. Ind. Egidio Dazio (Tecnico Dipendente Inps)</p>					
<p>DIREZIONE LAVORI Geom. Gaetano Antonio Praticò (Tecnico Dipendente Inps)</p>	<p>TAV. 11 / 11 C</p>					
<p>IMPRESA</p>						
<p>Titolo</p> <p style="text-align: center;"><b>PIANO PRIMO</b></p>						
<p>Scala</p> <p>1: 100</p>	<p>Data</p> <p>13/06/2018</p>	<p>File</p> <p>TAV 11C - Climatizzazione - Cantu'.DWG</p>				
<p>Aggiorn.</p>	<p>Aggiorn.</p>	<p>Aggiorn.</p>				
<p style="text-align: center;"><small>QUESTO DISEGNO E' DI PROPRIETA' INPS - TUTTI I DIRITTI SONO RISERVATI A NORMA DI LEGGE</small></p>						

PROGETTO ESECUTIVO