




Data di pubblicazione: 31/10/2018

Nome allegato: 2Videosorv.Model1.pdf

CIG: Z1B257DE55;


Nome procedura: *procedura negoziata, ai sensi del combinato disposto dell'articolo 36, comma 2, lettera a) – e comma 6, del d.lgs. n. 50/2016 e s.m.i., con applicazione del criterio di scelta del contraente di cui al comma 2, lettera b) effettuata tramite una procedura telematica di approvvigionamento mediante il Mercato Elettronico delle Pubbliche Amministrazioni (R.D.O. in MePA), per l'affidamento dei lavori di Nuovi impianti di videosorveglianza da eseguirsi presso gli stabili ad uso strumentale di Legnano, via Podgora n. 2 – 20025 Legnano (MI); Milano, via Circo n. 16 – 20123 Milano.*

N.B. Le derivazioni terminali e allacci dei cavi alle telecamere dovranno essere eseguite con tubo in PVC o guaina a tenuta

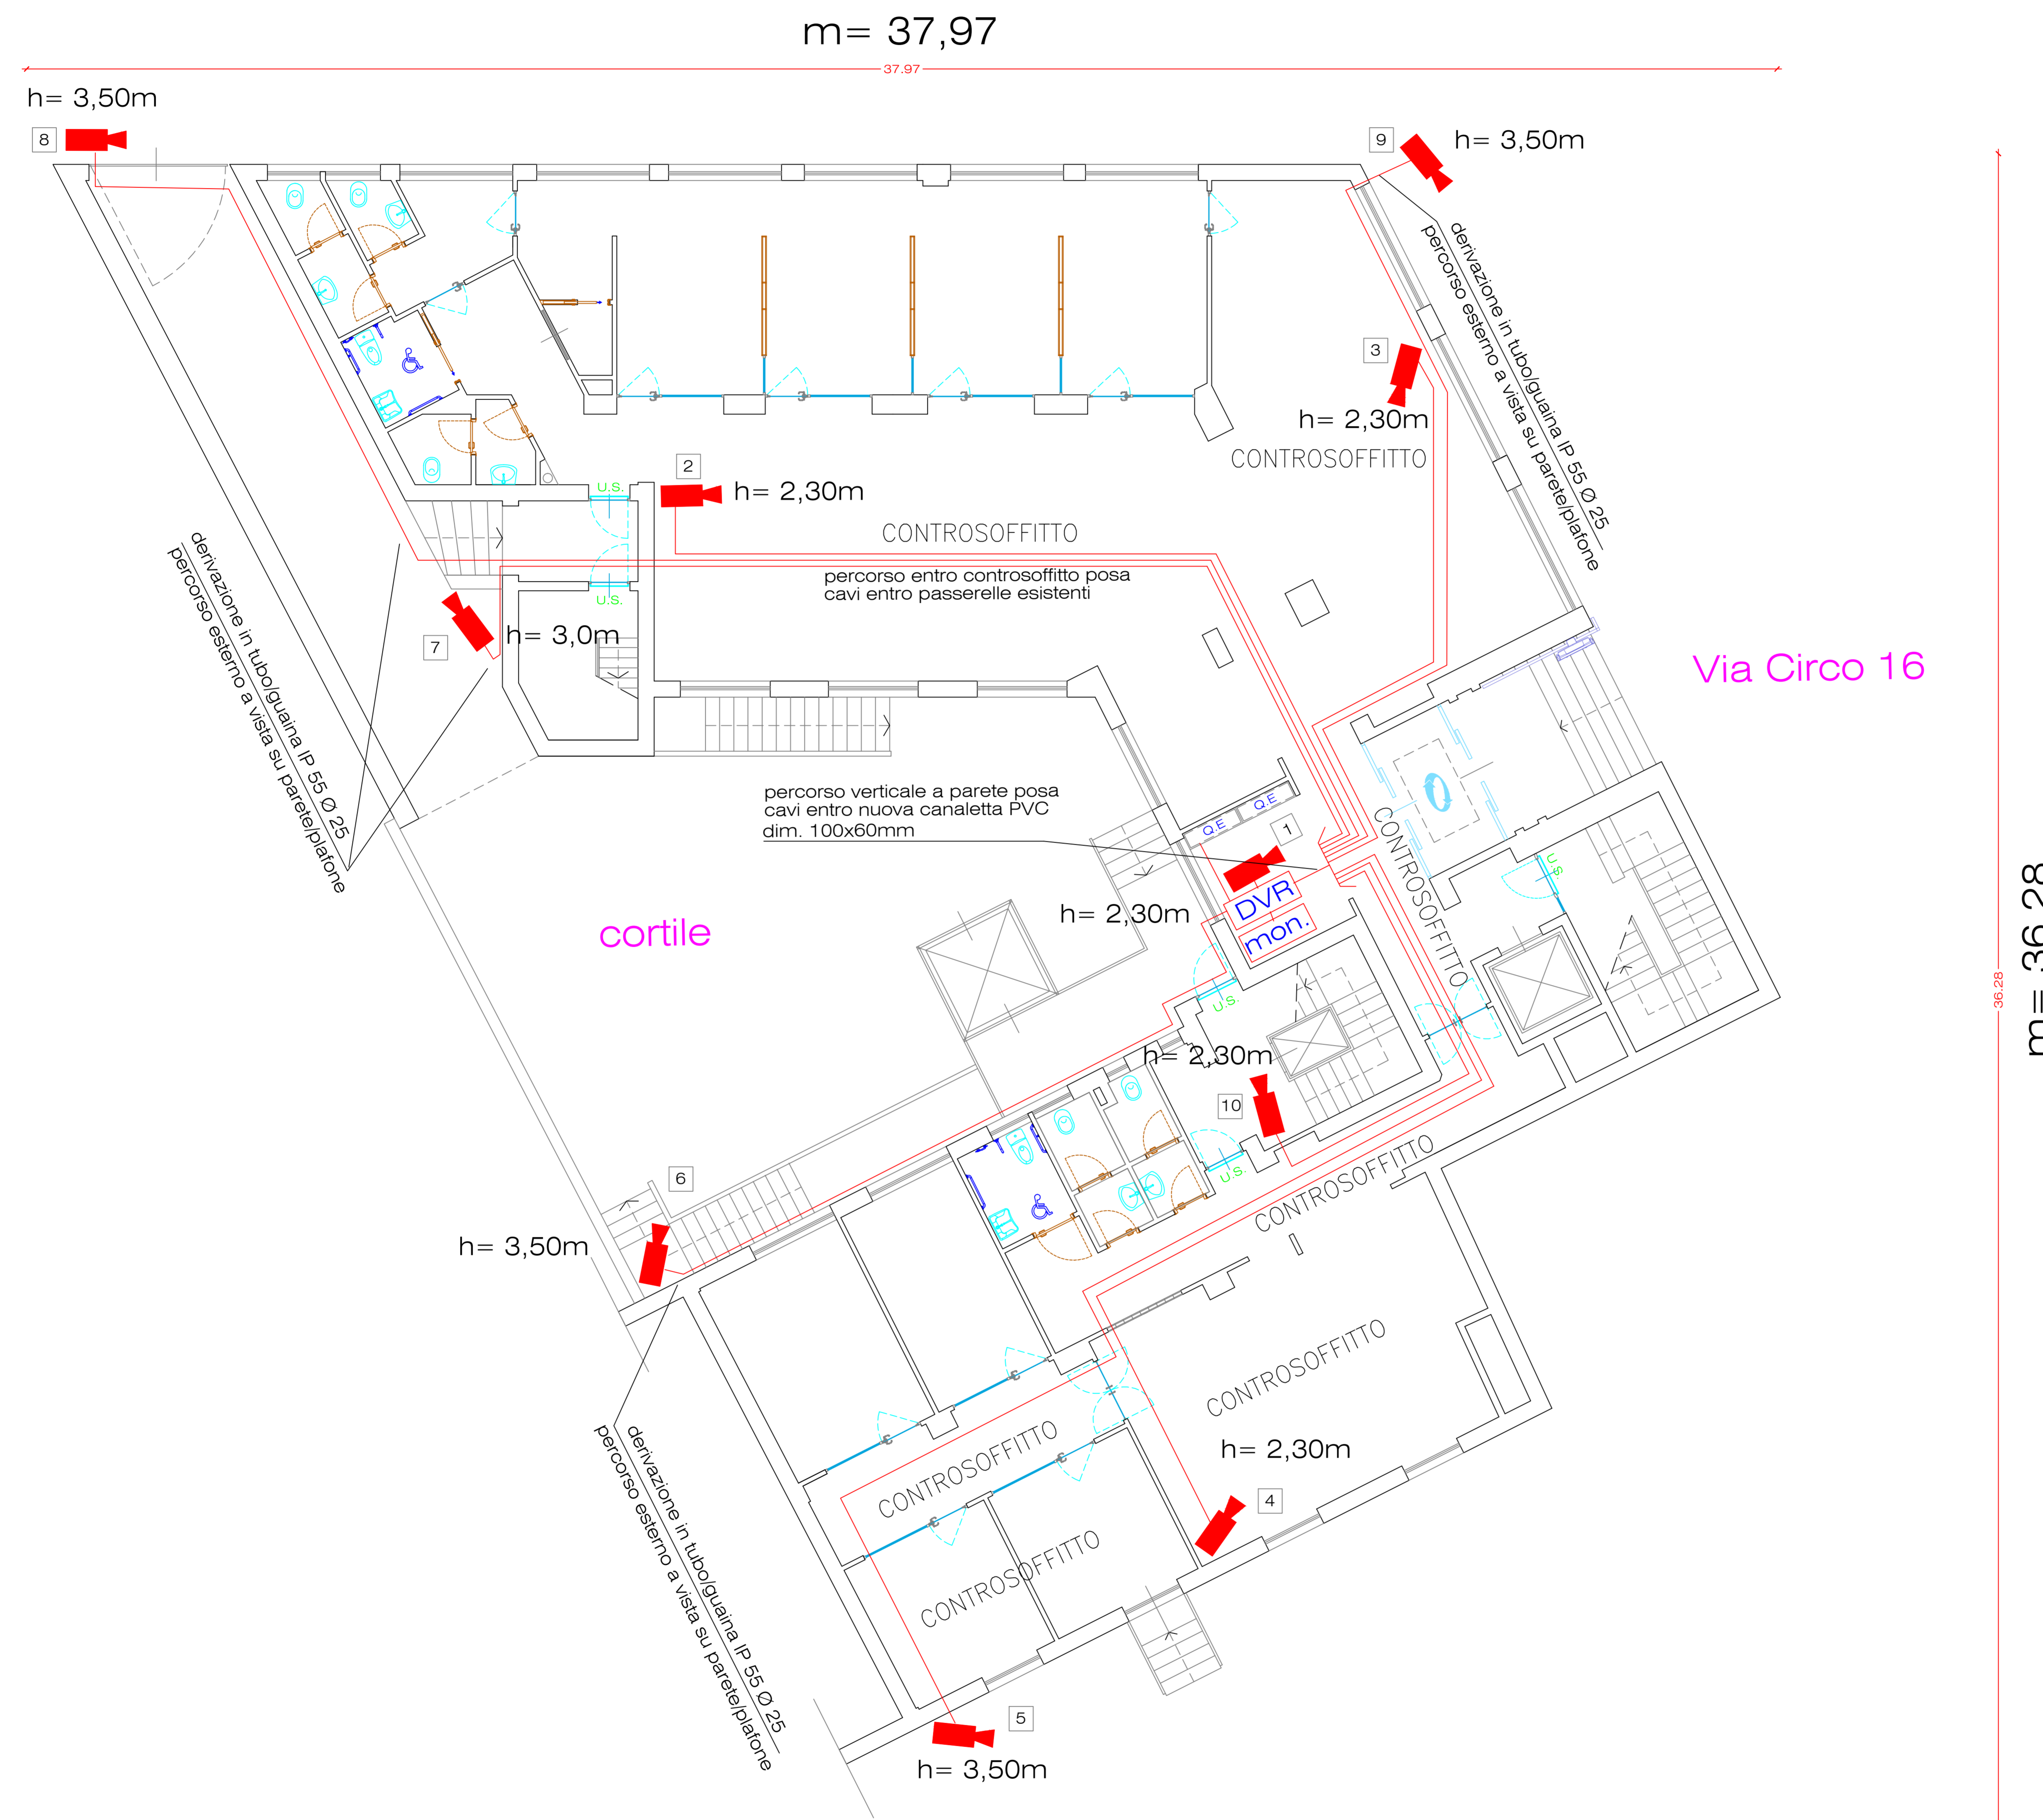

MILANO VIA CIRCO

VIDEOSORVEGLIANZA

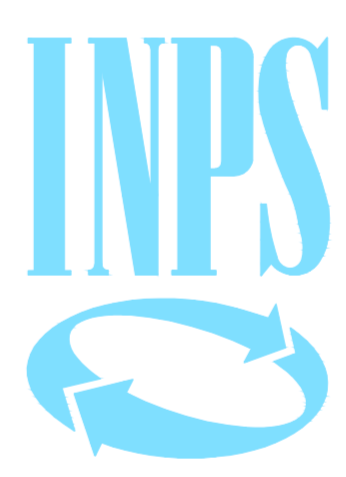PROGETTO ESECUTIVO	IL COMMITTENTE  DIREZIONE REGIONALE LOMBARDIA Via M. Gonzaga, 6 MILANO IL DIRETTORE REGIONALE Dott. Giuliano Quattrone	INPS ISTITUTO NAZIONALE PREVIDENZA SOCIALE IMPIANTO VIDEOSORVEGLIANZA SEDE di MILANO - VIA CIRCO COORDINAMENTO ATTIVITA' TECNICO EDILIZIA Via M. Gonzaga, 6 MILANO IL RESPONSABILE DEL PROCEDIMENTO Ing. Demetrio Giuseppe Passanti
	PROGETTISTI	PROGETTO IMPIANTI ELETTRICI Per. Ind. Sebastiano Palazzolo
	DIREZIONE LAVORI Per. Ind. Sebastiano Palazzolo	TAV. 1/3
	Argomento PROGETTO IMPIANTO	Titolo PIANO RIALZATO
	Scala 1: 100	Data 23/07/18
Aggiorn. Aggiorn.	Aggiorn. Aggiorn.	Aggiorn. Aggiorn.
QUESTO DISEGNO E' DI PROPRIETA' INPS - TUTTI I DIRITTI SONO RISERVATI A NORMA DI LEGGE		