




**Data di pubblicazione:** 12/12/2018

**Nome allegato:** *Manerbio TAV 3A.pdf*

**CIG:** Z9925AA1E0;

**Nome procedura:** *procedura negoziata, ai sensi dell'articolo 36, comma 2, lettera a) e comma 6, del D.Lgs. n. 50/2016, utilizzando le disposizioni dell'articolo 36, comma 2, lettera b) effettuata tramite la procedura telematica di approvvigionamento del mercato elettronico delle pubbliche amministrazioni (R.D.O. in MePA), per l'affidamento delle opere di ristrutturazione front-office e installazione impianto di ricambio aria da realizzarsi presso lo stabile di Manerbio, in Corso Palestro n. 55/A cap 25025 (comune) Manerbio (BS).*

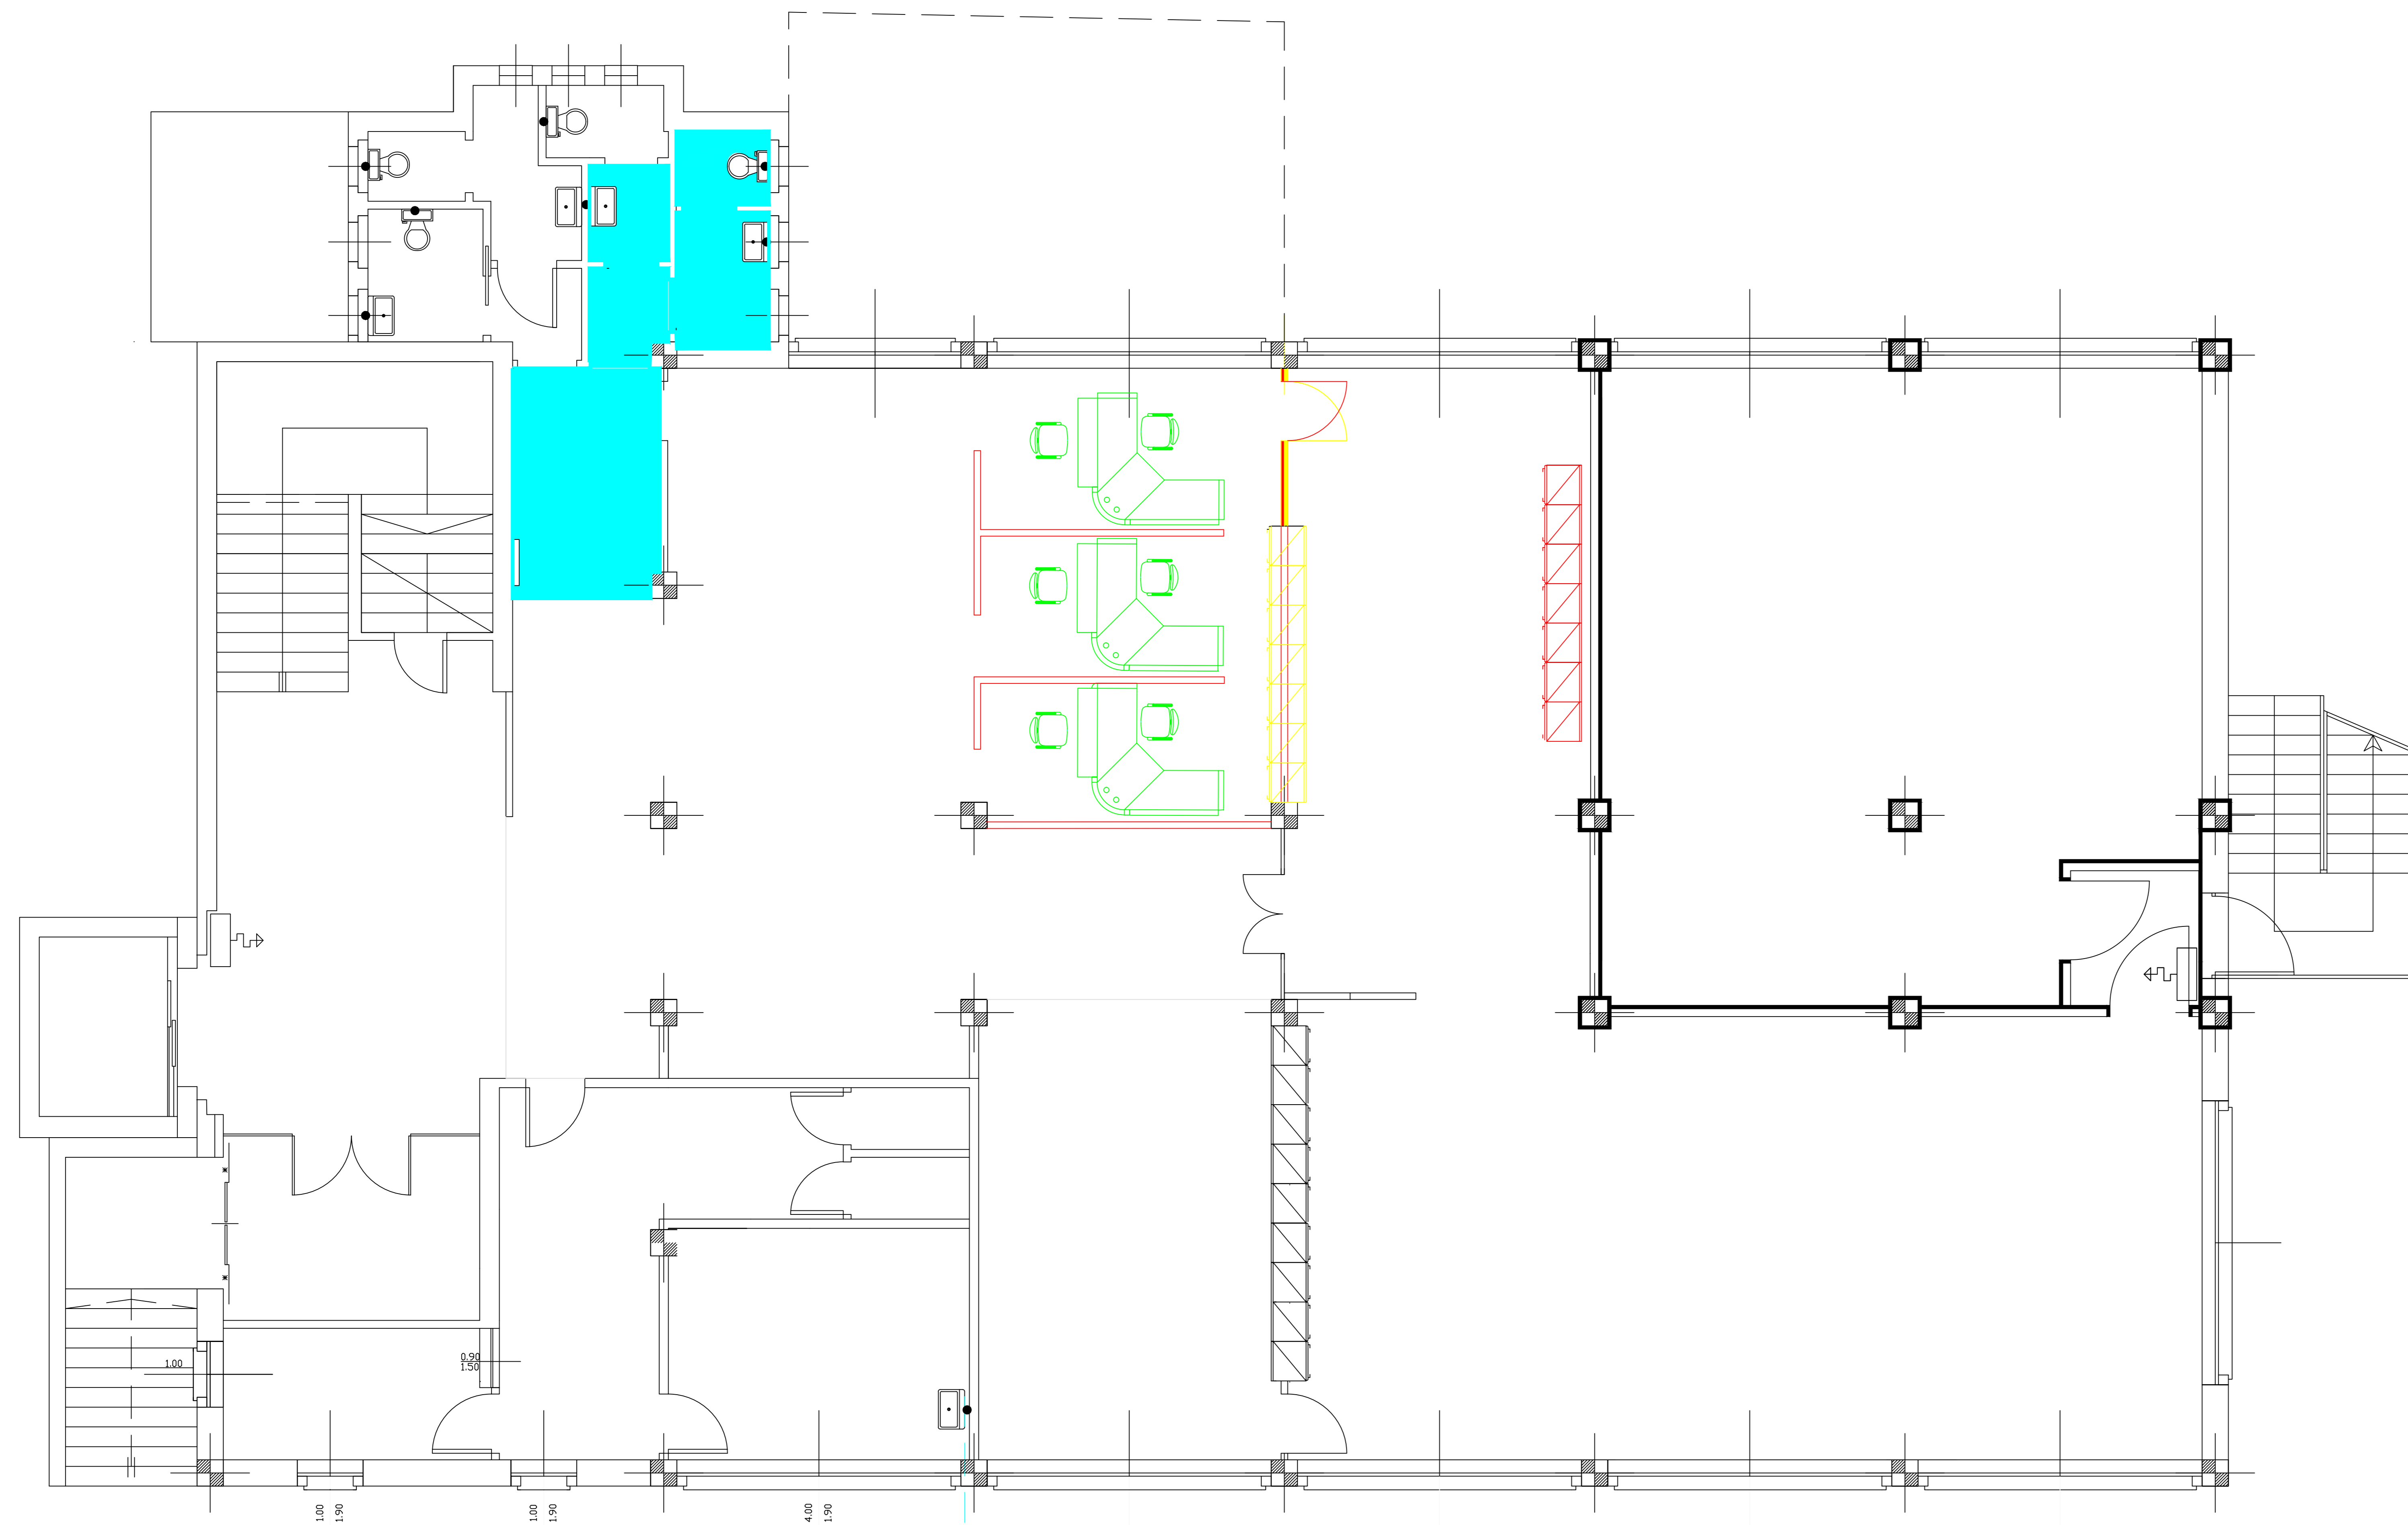


**CONTROSOFFITTO DA SOSTITUIRE**

**COSTRUZIONI**

**DEMOLIZIONI**

IL COMMITTENTE

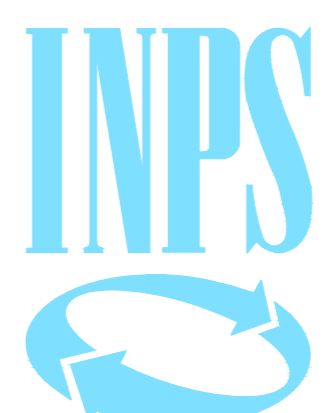

DIREZIONE REGIONALE  
LOMBARDIA  
Via M. Gonzaga, 6  
MILANO

IL DIRETTORE REGIONALE  
Dott. Giuliano Quattrone

**INPS**  
**ISTITUTO NAZIONALE PREVIDENZA SOCIALE**

Objetto:  
**RISTRUTTURAZIONE FRONT OFFICE E INSTALLAZIONE RICAMBIO ARIA PIANO RIALZATO  
AGENZIA TERRITORIALE DI MANERBIO (BS) - Corso Palestro n. 55/A**

**COORDINAMENTO ATTIVITA' TECNICO EDILIZIA**  
Via M. Gonzaga, 6 MILANO

**IL RESPONSABILE DEL PROCEDIMENTO**  
Arch. Marcello Perazzo

**PROGETTISTI**

<p><b>PROGETTO ARCHITETTONICO</b> Geom. Germana Oriente (Tecnico INPS)</p>	<p><b>PROGETTO CLIMATIZZAZIONE</b> Per. Ind. Egidio Dozio (Tecnico INPS)</p>
<p><b>PROGETTO IMPIANTI ELETTRICI</b></p>	

DIREZIONE LAVORI  
Geom. Germana Oriente  
(Tecnico Dipendente Inps)

IMPRESA

TAV. 3/a A

**CONFRONTO**

Titolo	Scala	Data	Filo
	1:100	29/06/2018	
	Aggiorn.	Aggiorn.	Aggiorn.

QUESTO DISEGNO E' DI PROPRIETA' INPS - TUTTI I DIRITTI SONO RISERVATI A NORMA DI LEGGE