




**Data di pubblicazione:** 12/12/2018


**Nome allegato:** TAV.N.1b ELABORATI GRAFICI OPERE EDILI STATO DI PROGETTO-signed.pdf

**CIG:** 7720632314 (UNICO);

**Nome procedura:** Affidamento dei lavori di "Razionalizzazione logistica degli spazi per rilascio fittanze, adeguamento al d.lgs 81/08: ristrutturazione del p. 3°, completamento p. 5° e rifacimento servizi igienici p. 6° presso lo stabile di via Laurana, 59 - Palermo.

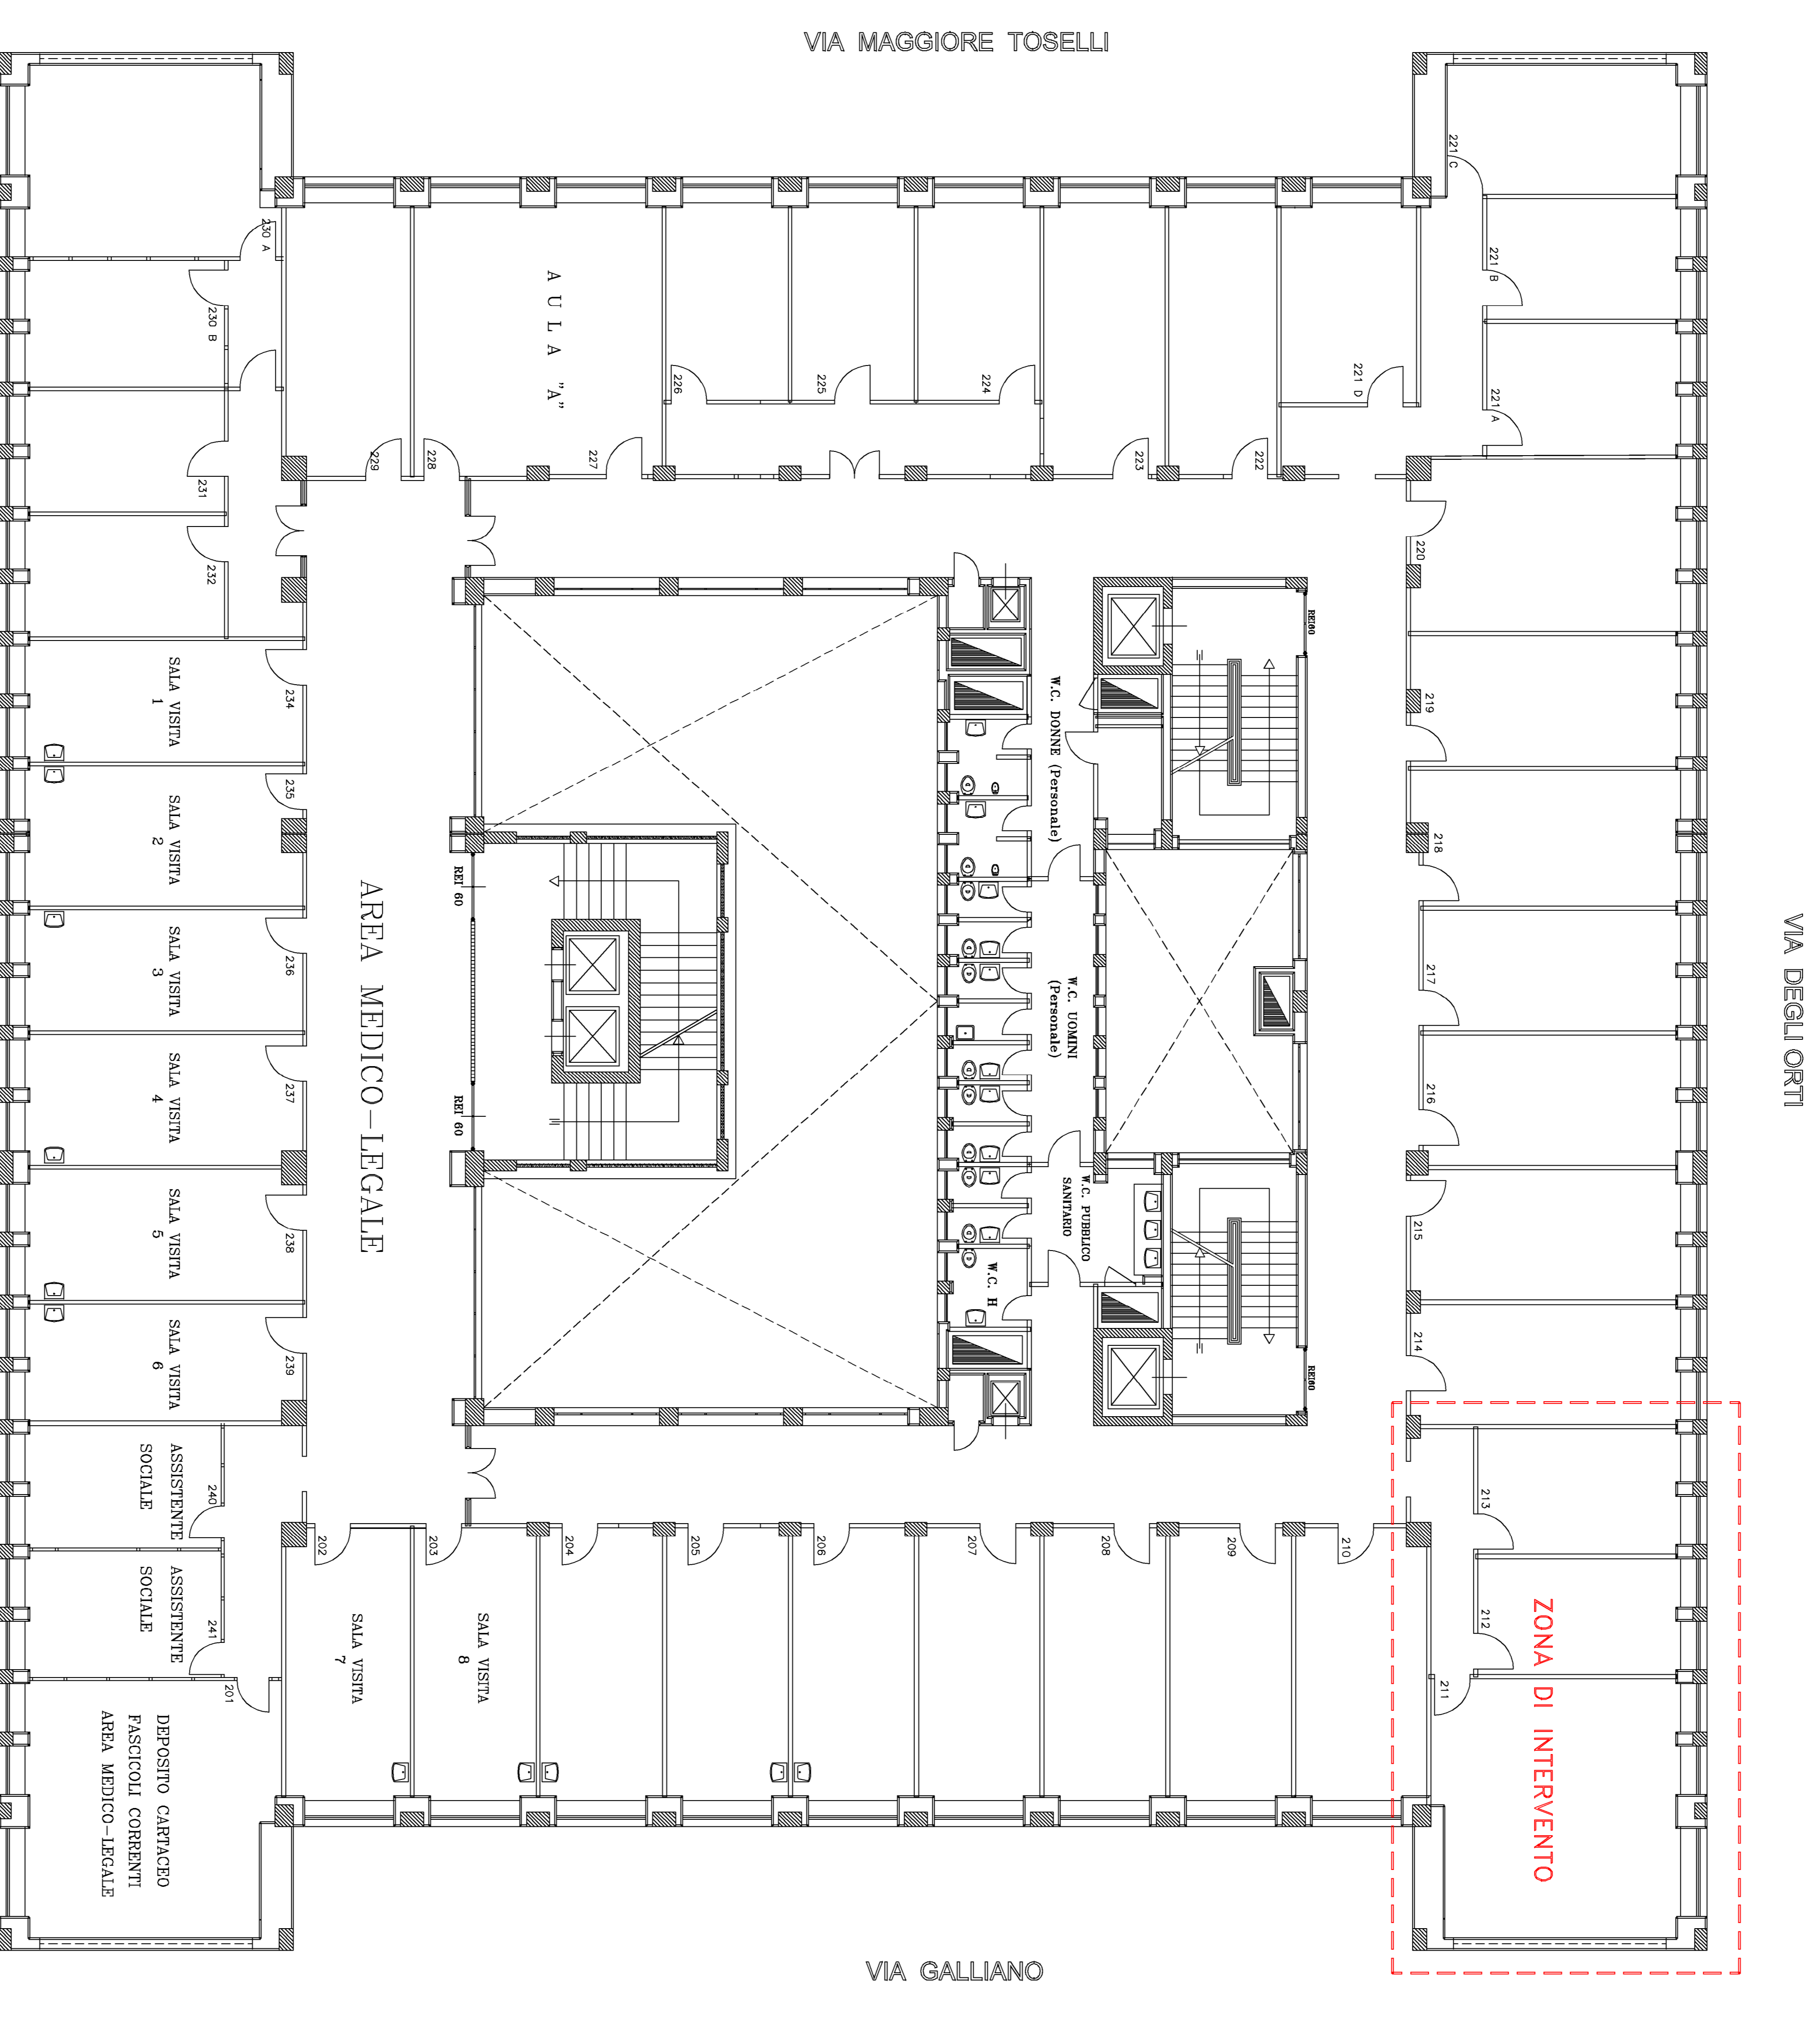


PIANO 2° STATO DI PROGETTO  
 VIA LAURANA

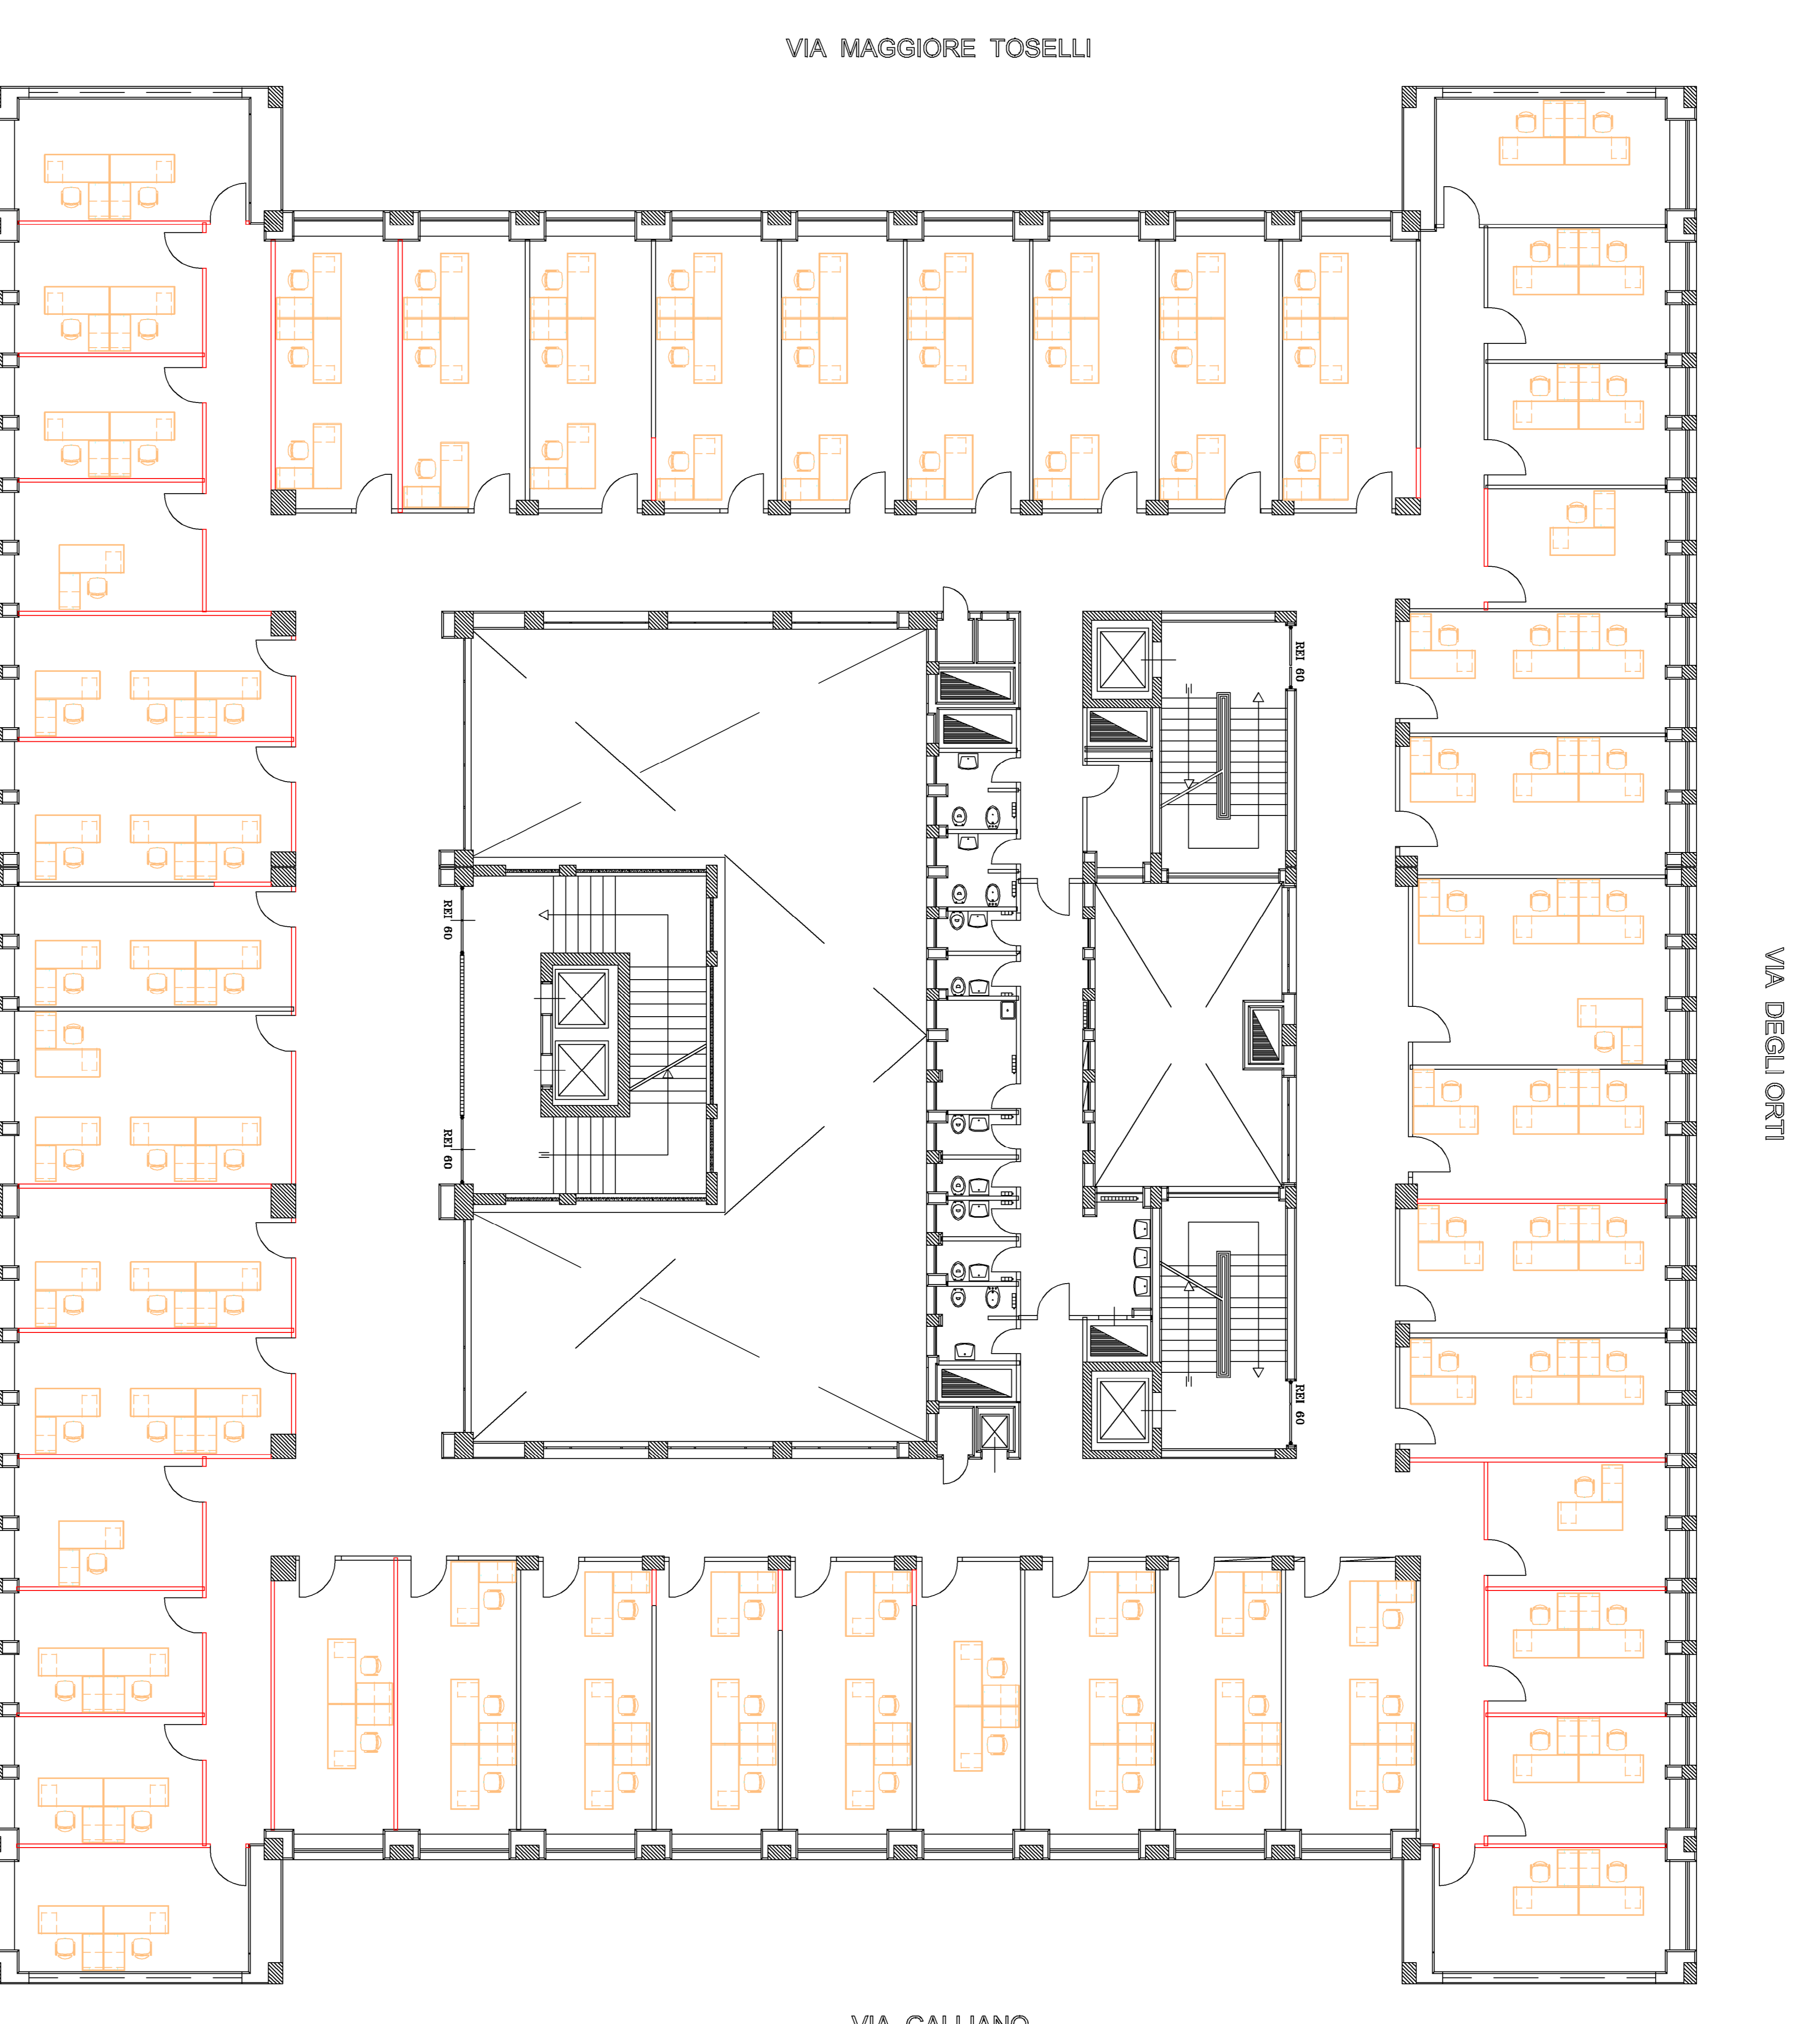


PIANO 3° STATO DI PROGETTO  
 VIA LAURANA

RICOSTRUZIONI

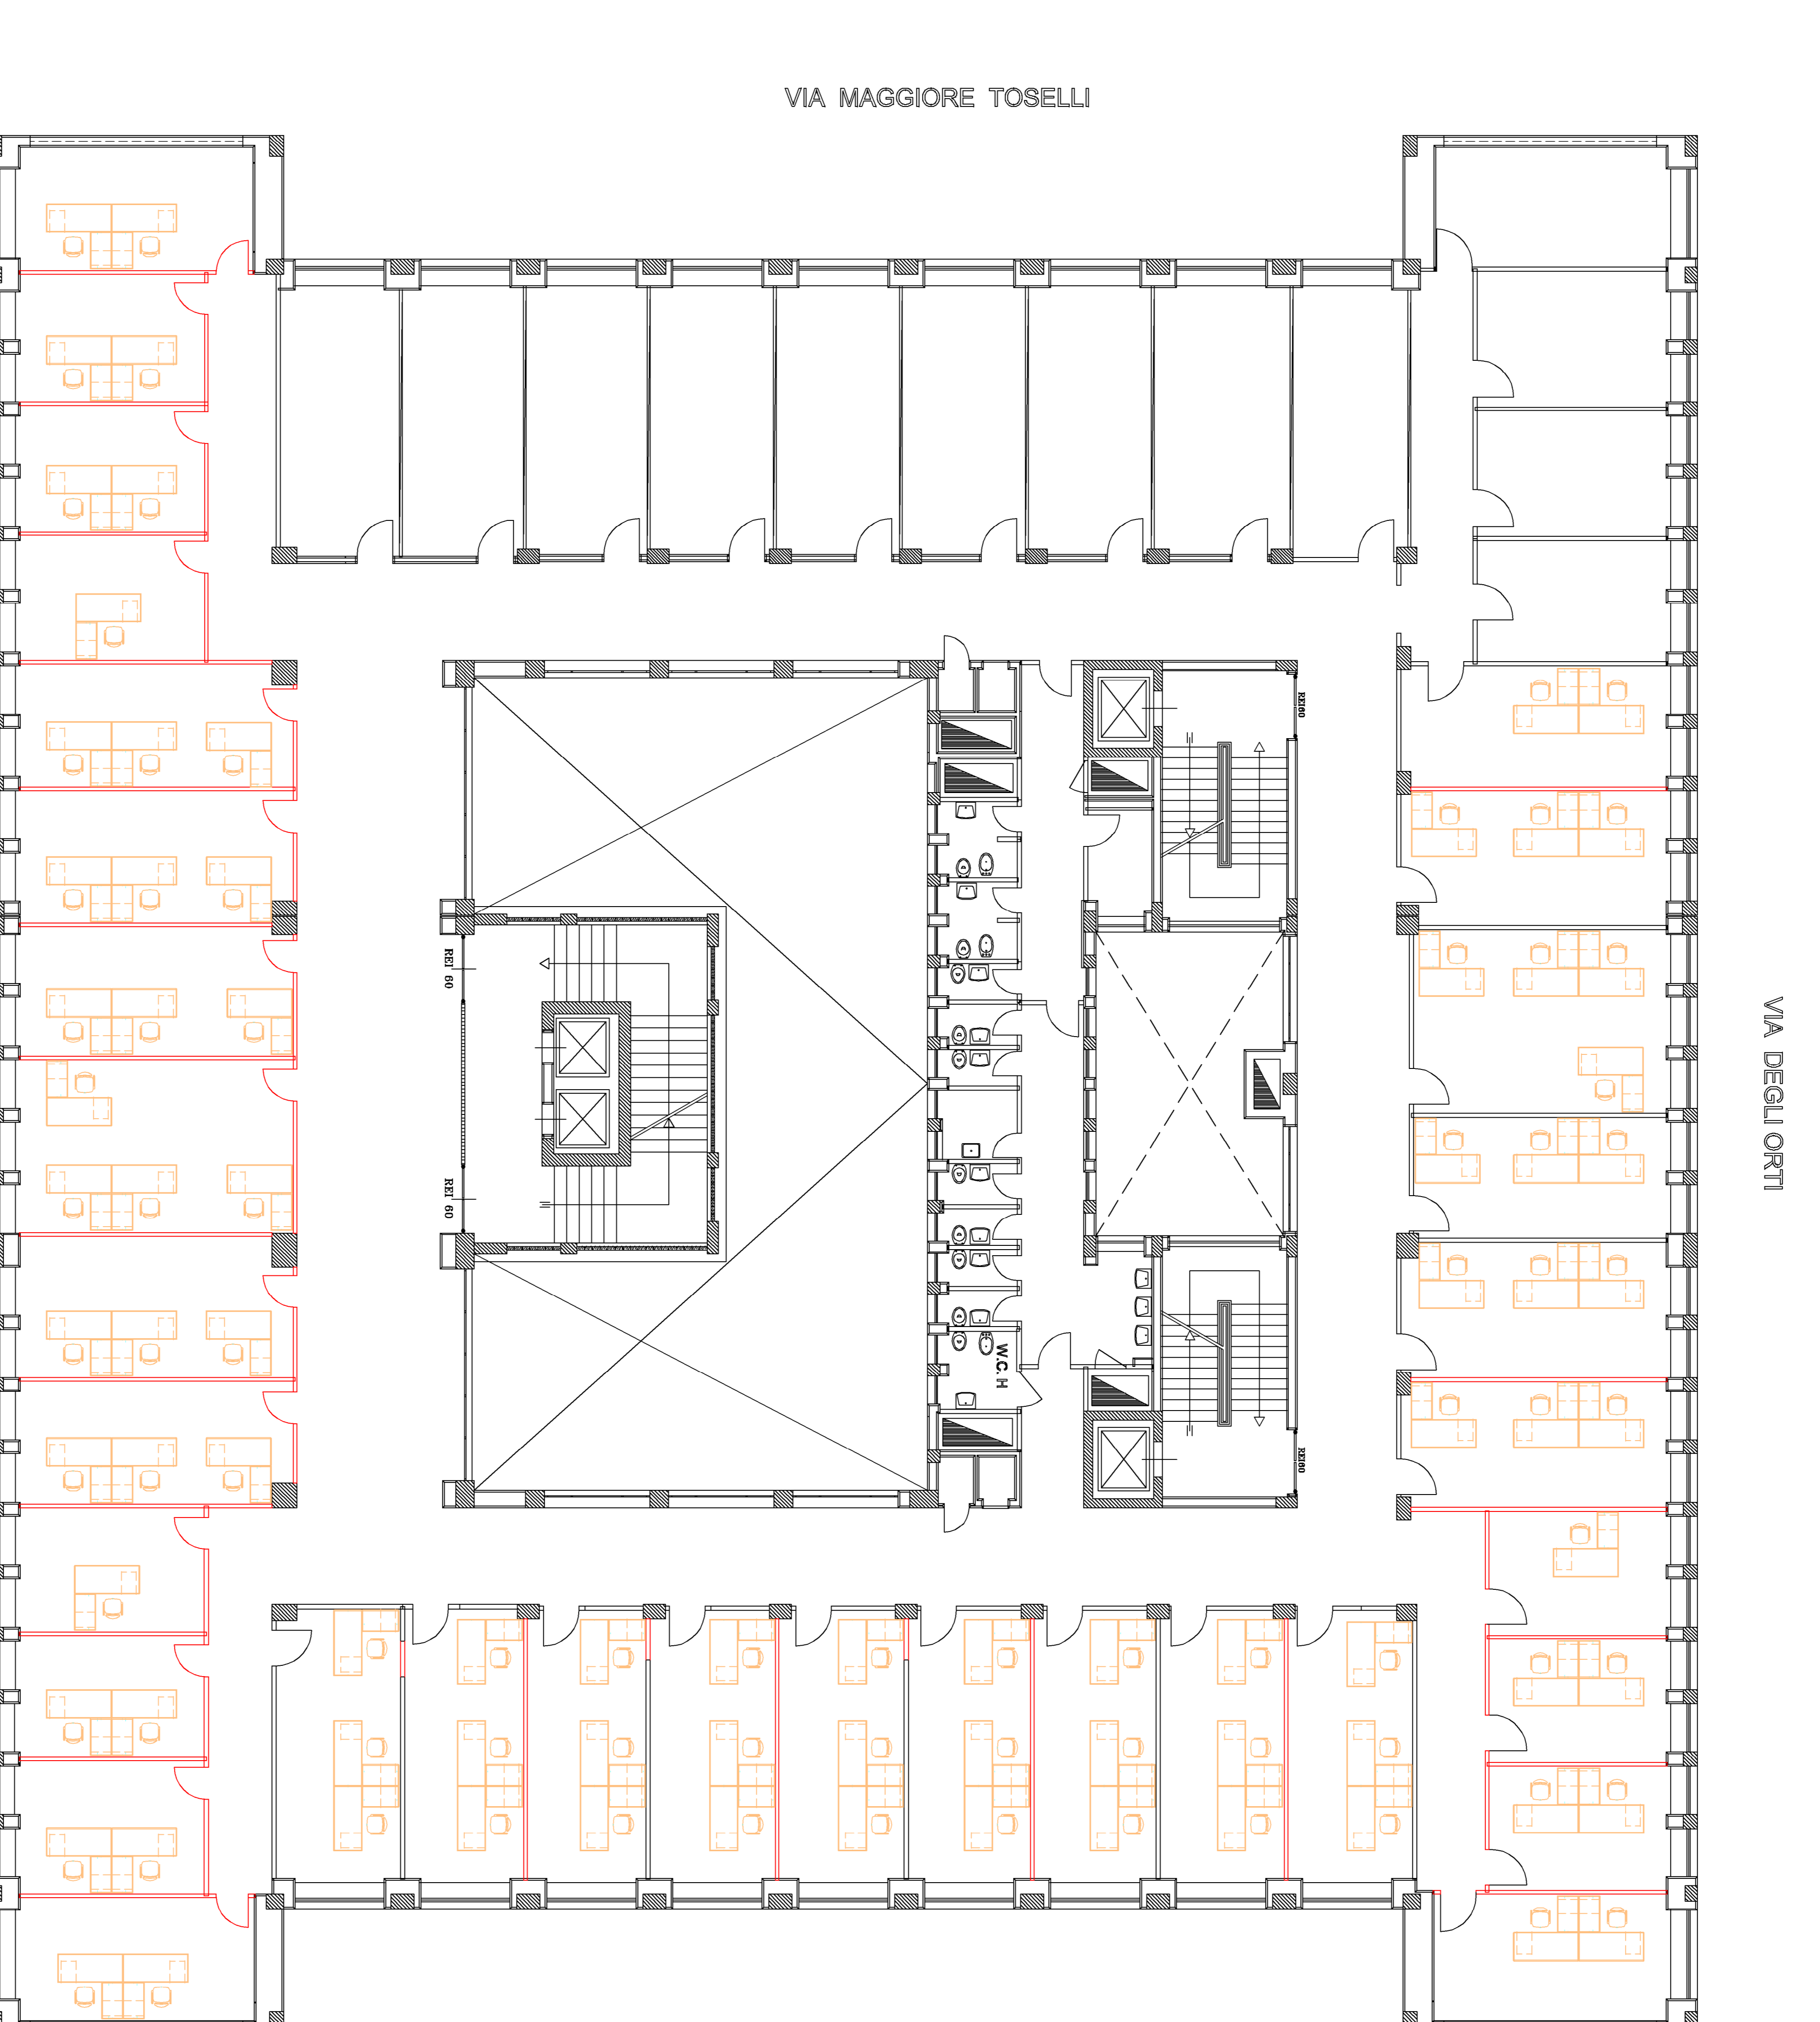

PIANO 5° STATO DI PROGETTO  
 VIA LAURANA

RICOSTRUZIONI

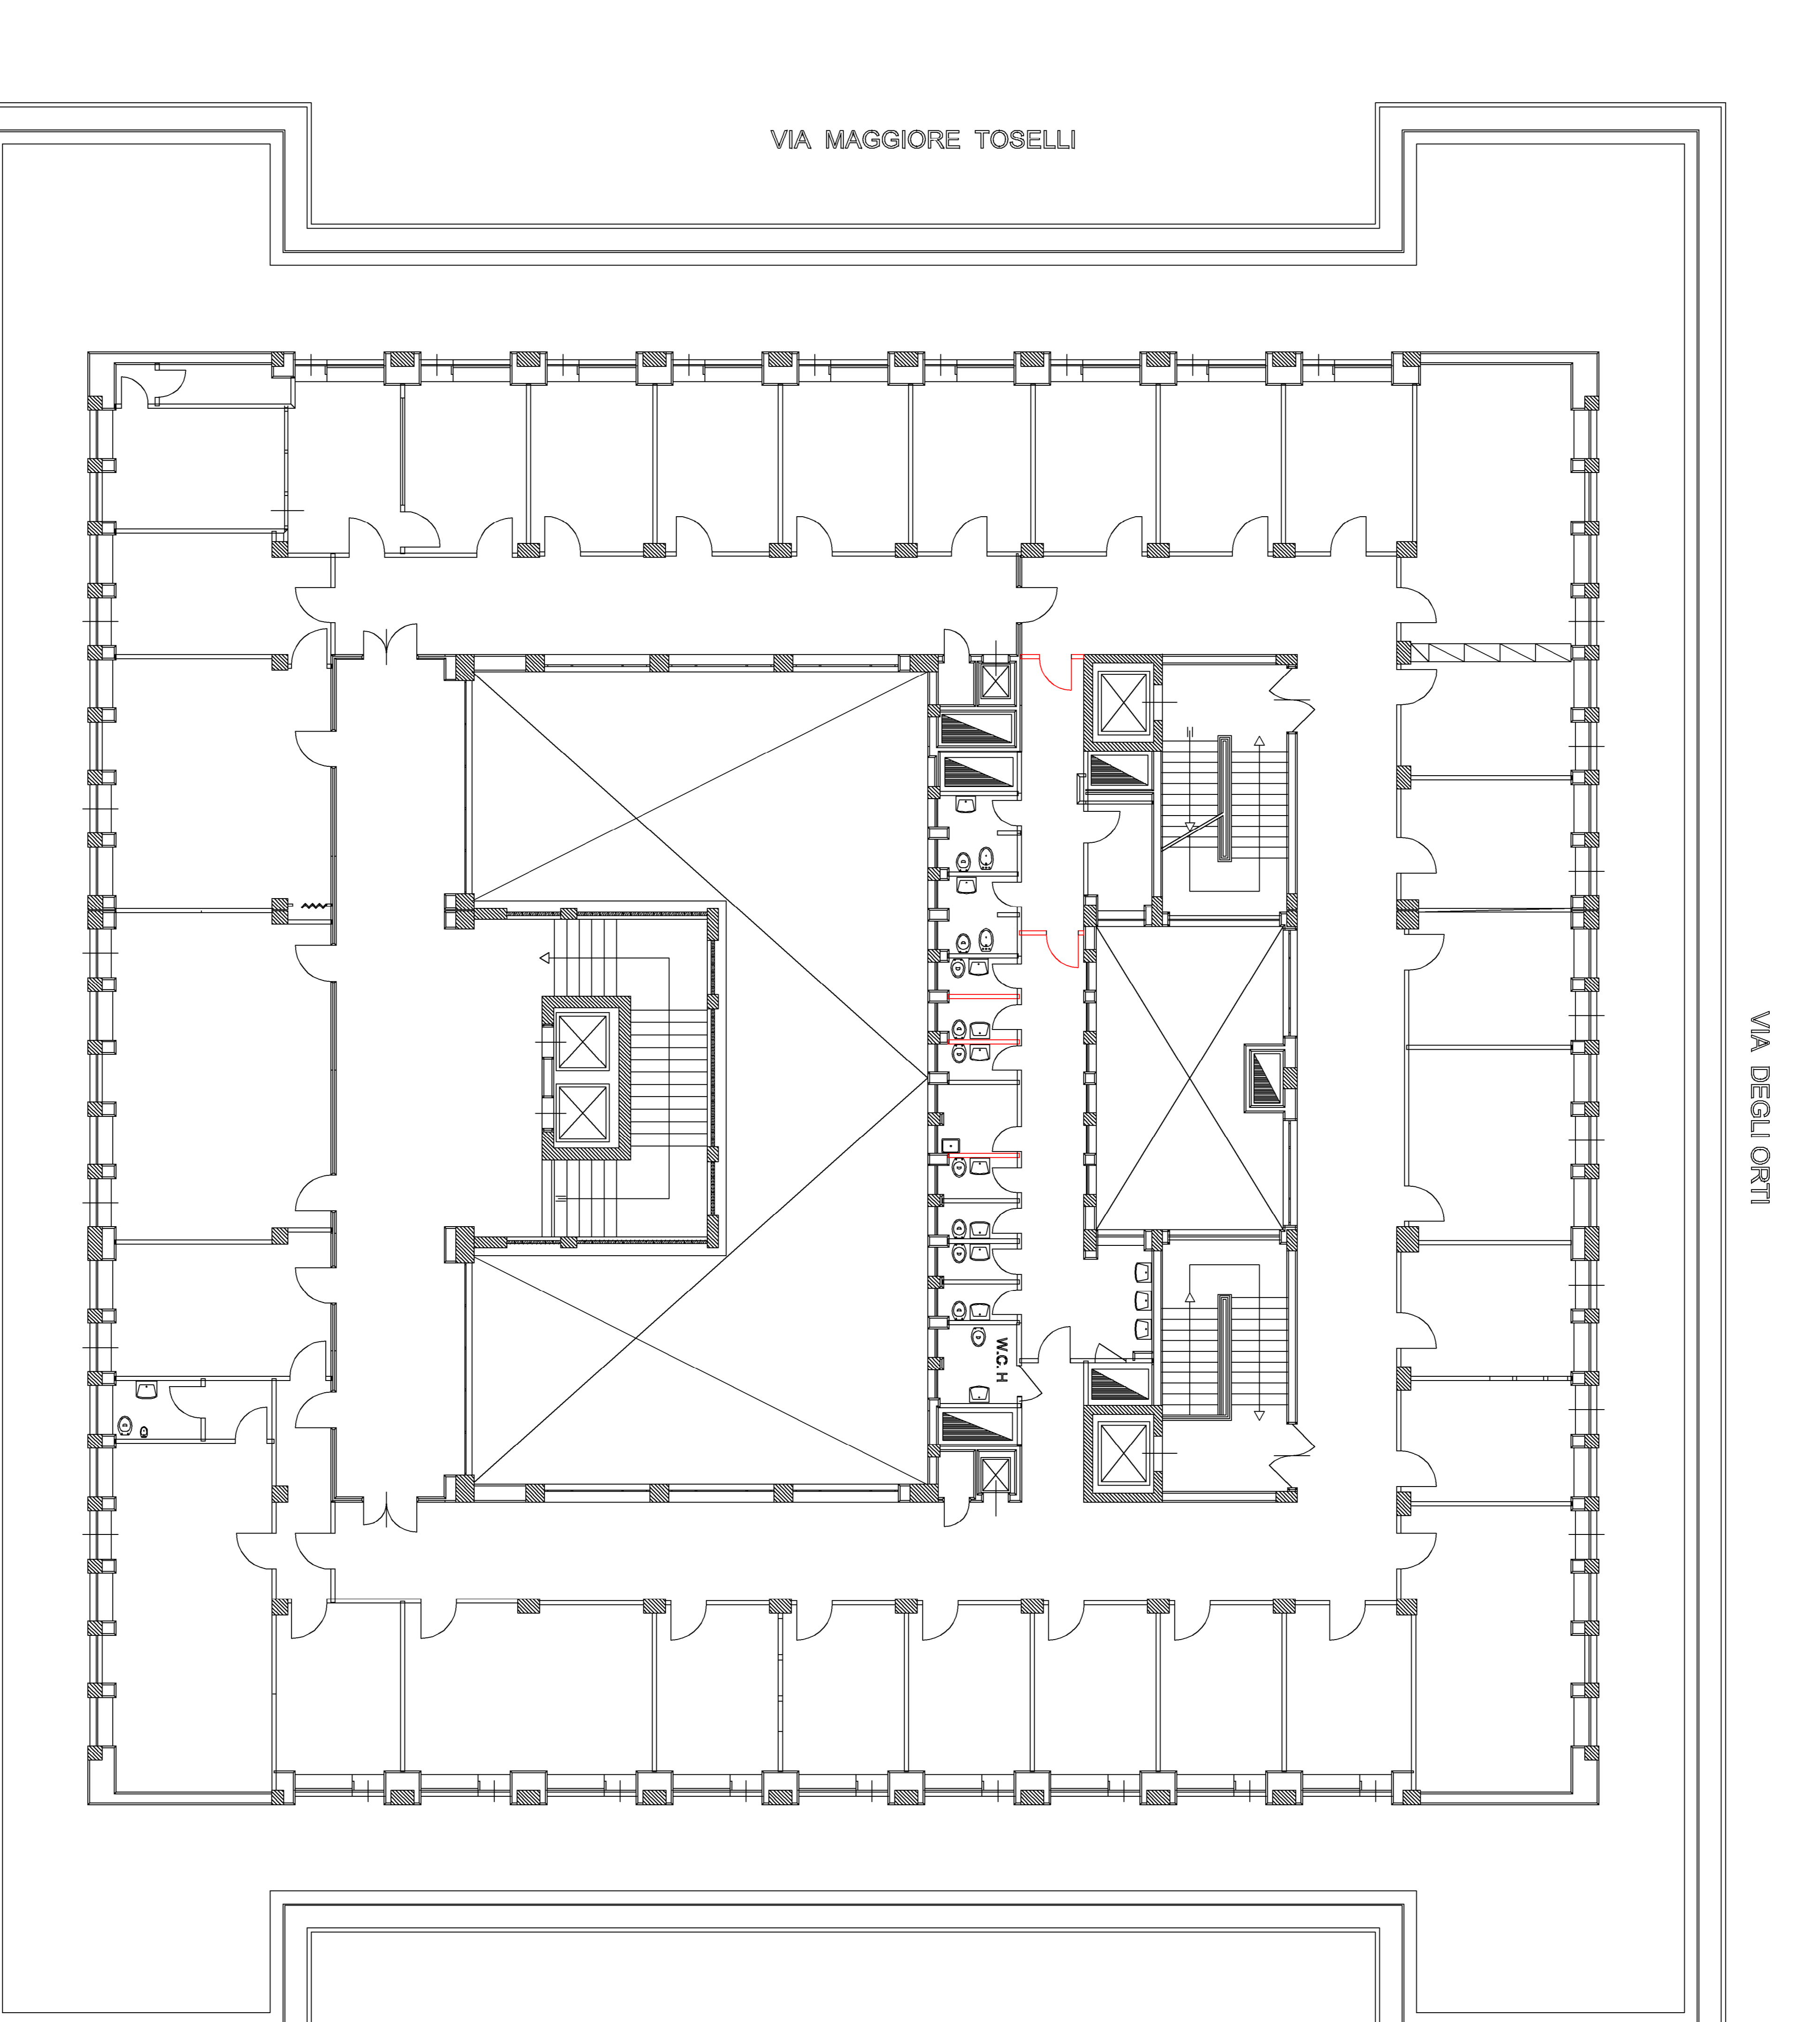

PIANO 6° STATO DI PROGETTO  
 VIA LAURANA

RICOSTRUZIONI