




**Data di pubblicazione:** 27/05/2019

**Nome allegato:** *Planimetria Generale.pdf*



**CIG:** Z212830007;

**Nome procedura:** *procedura negoziata ai sensi del combinato disposto dell'art. 36, comma 2, lettera b) del D.Lgs n. 50 del 18 aprile 2016, tramite procedura telematica di approvvigionamento del mercato elettronico delle pubbliche amministrazioni (MePA), per l'affidamento dei lavori di realizzazione del nuovo impianto di condizionamento autonomo ad espansione diretta, a pompa di calore, a servizio dell'area utenza sita al piano terra della Direzione Provinciale di Venezia in Dorsoduro 3519/i.*

Planimetria Area esterna  
 SCAIA 1 : 500

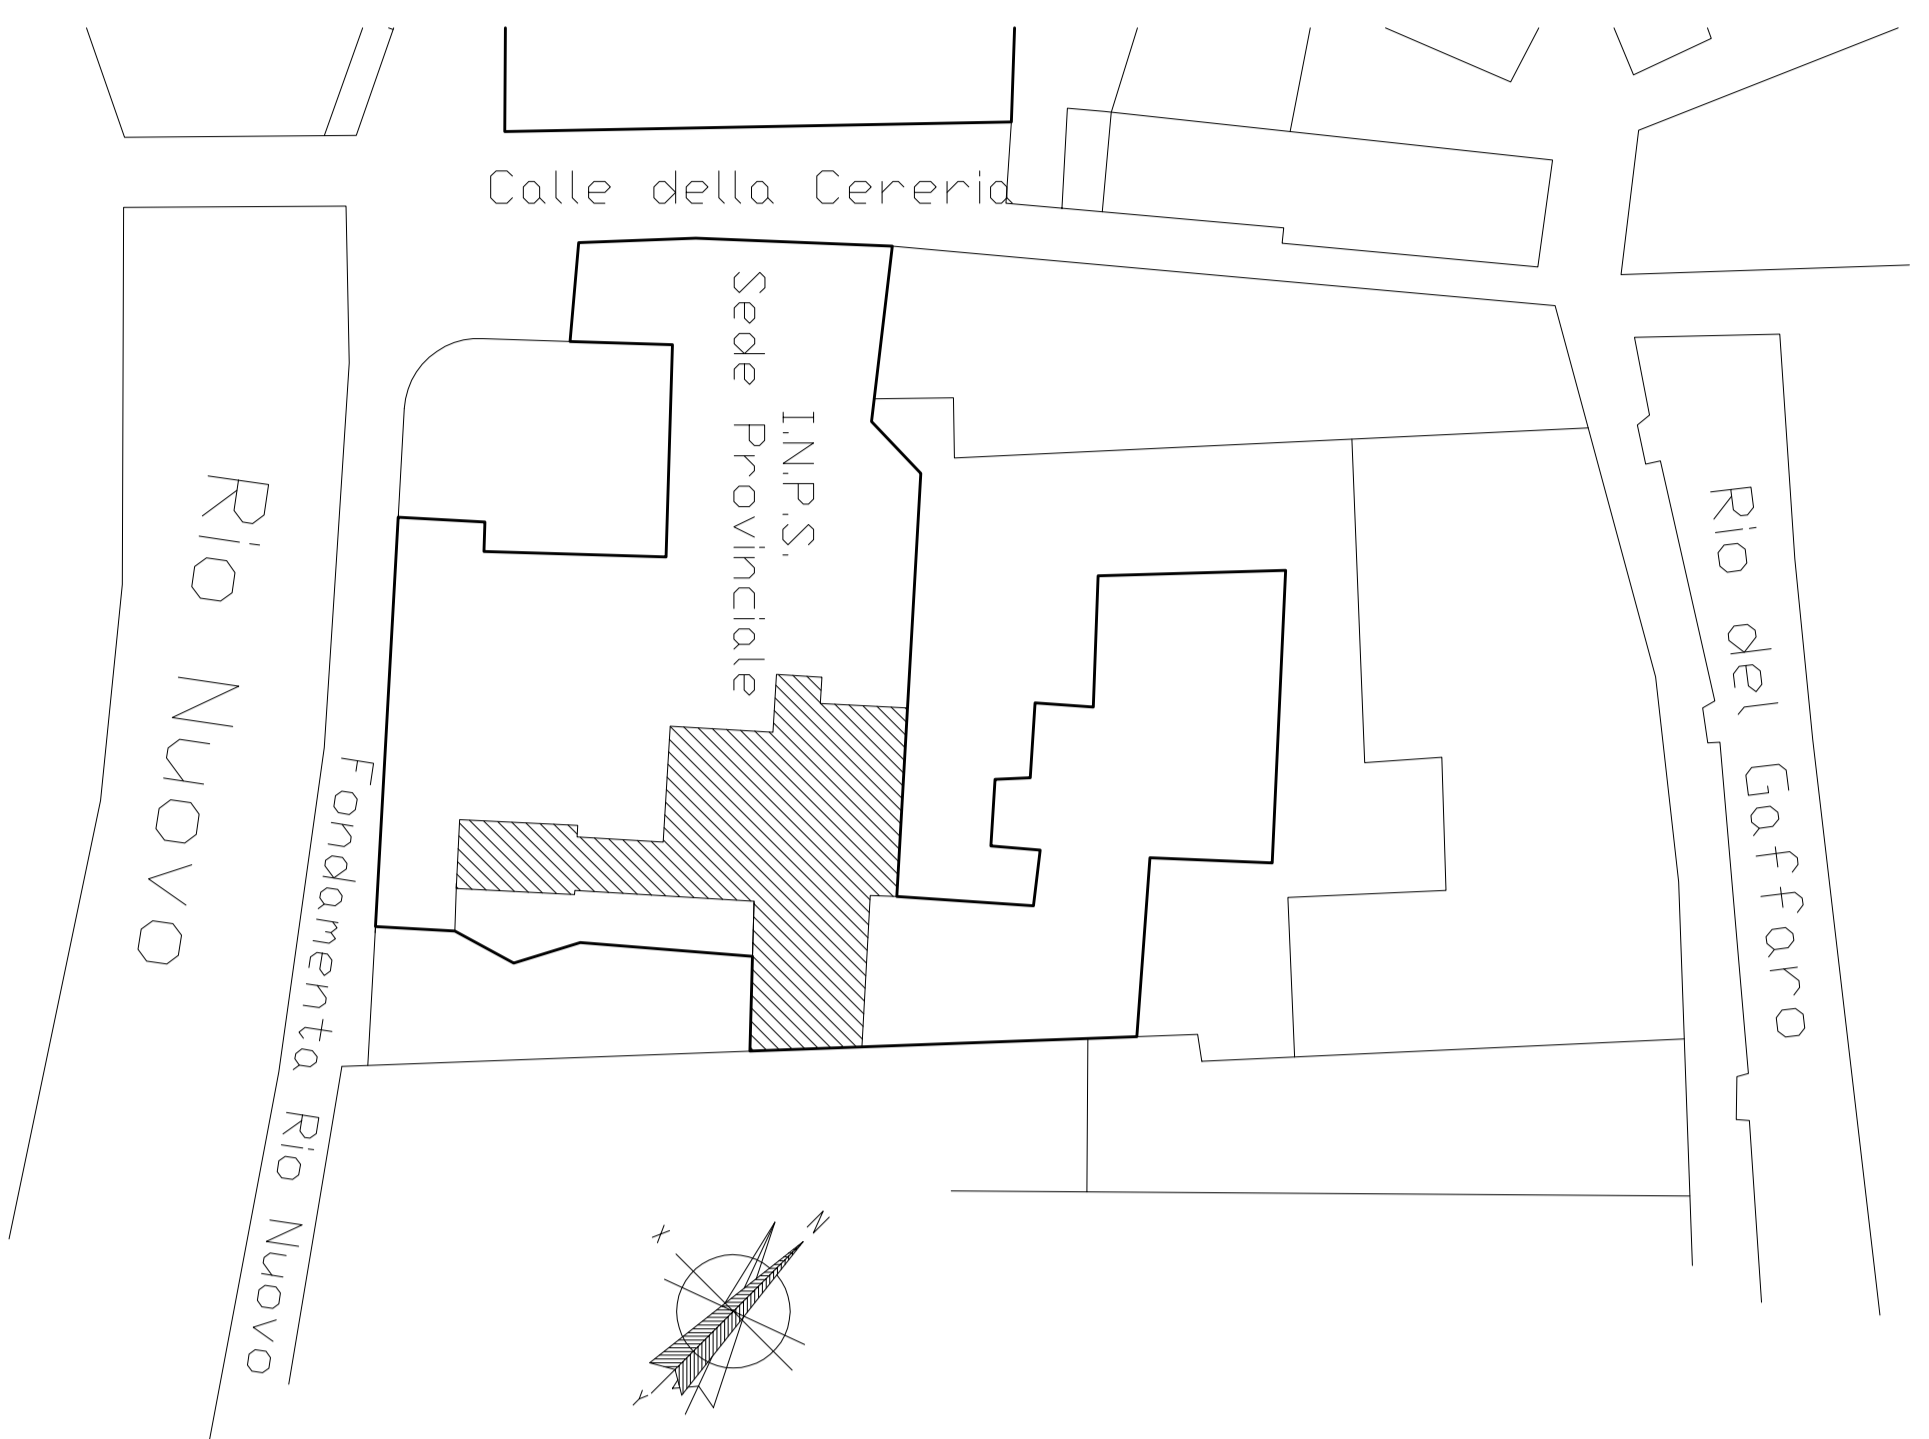

CALLE DELLA CERERIA

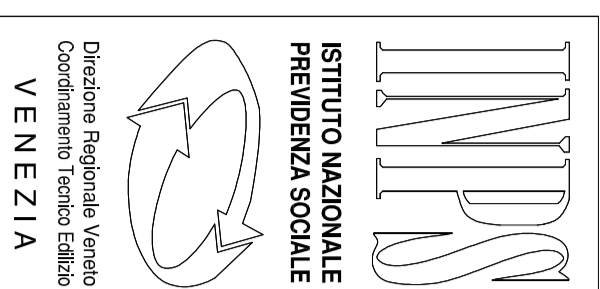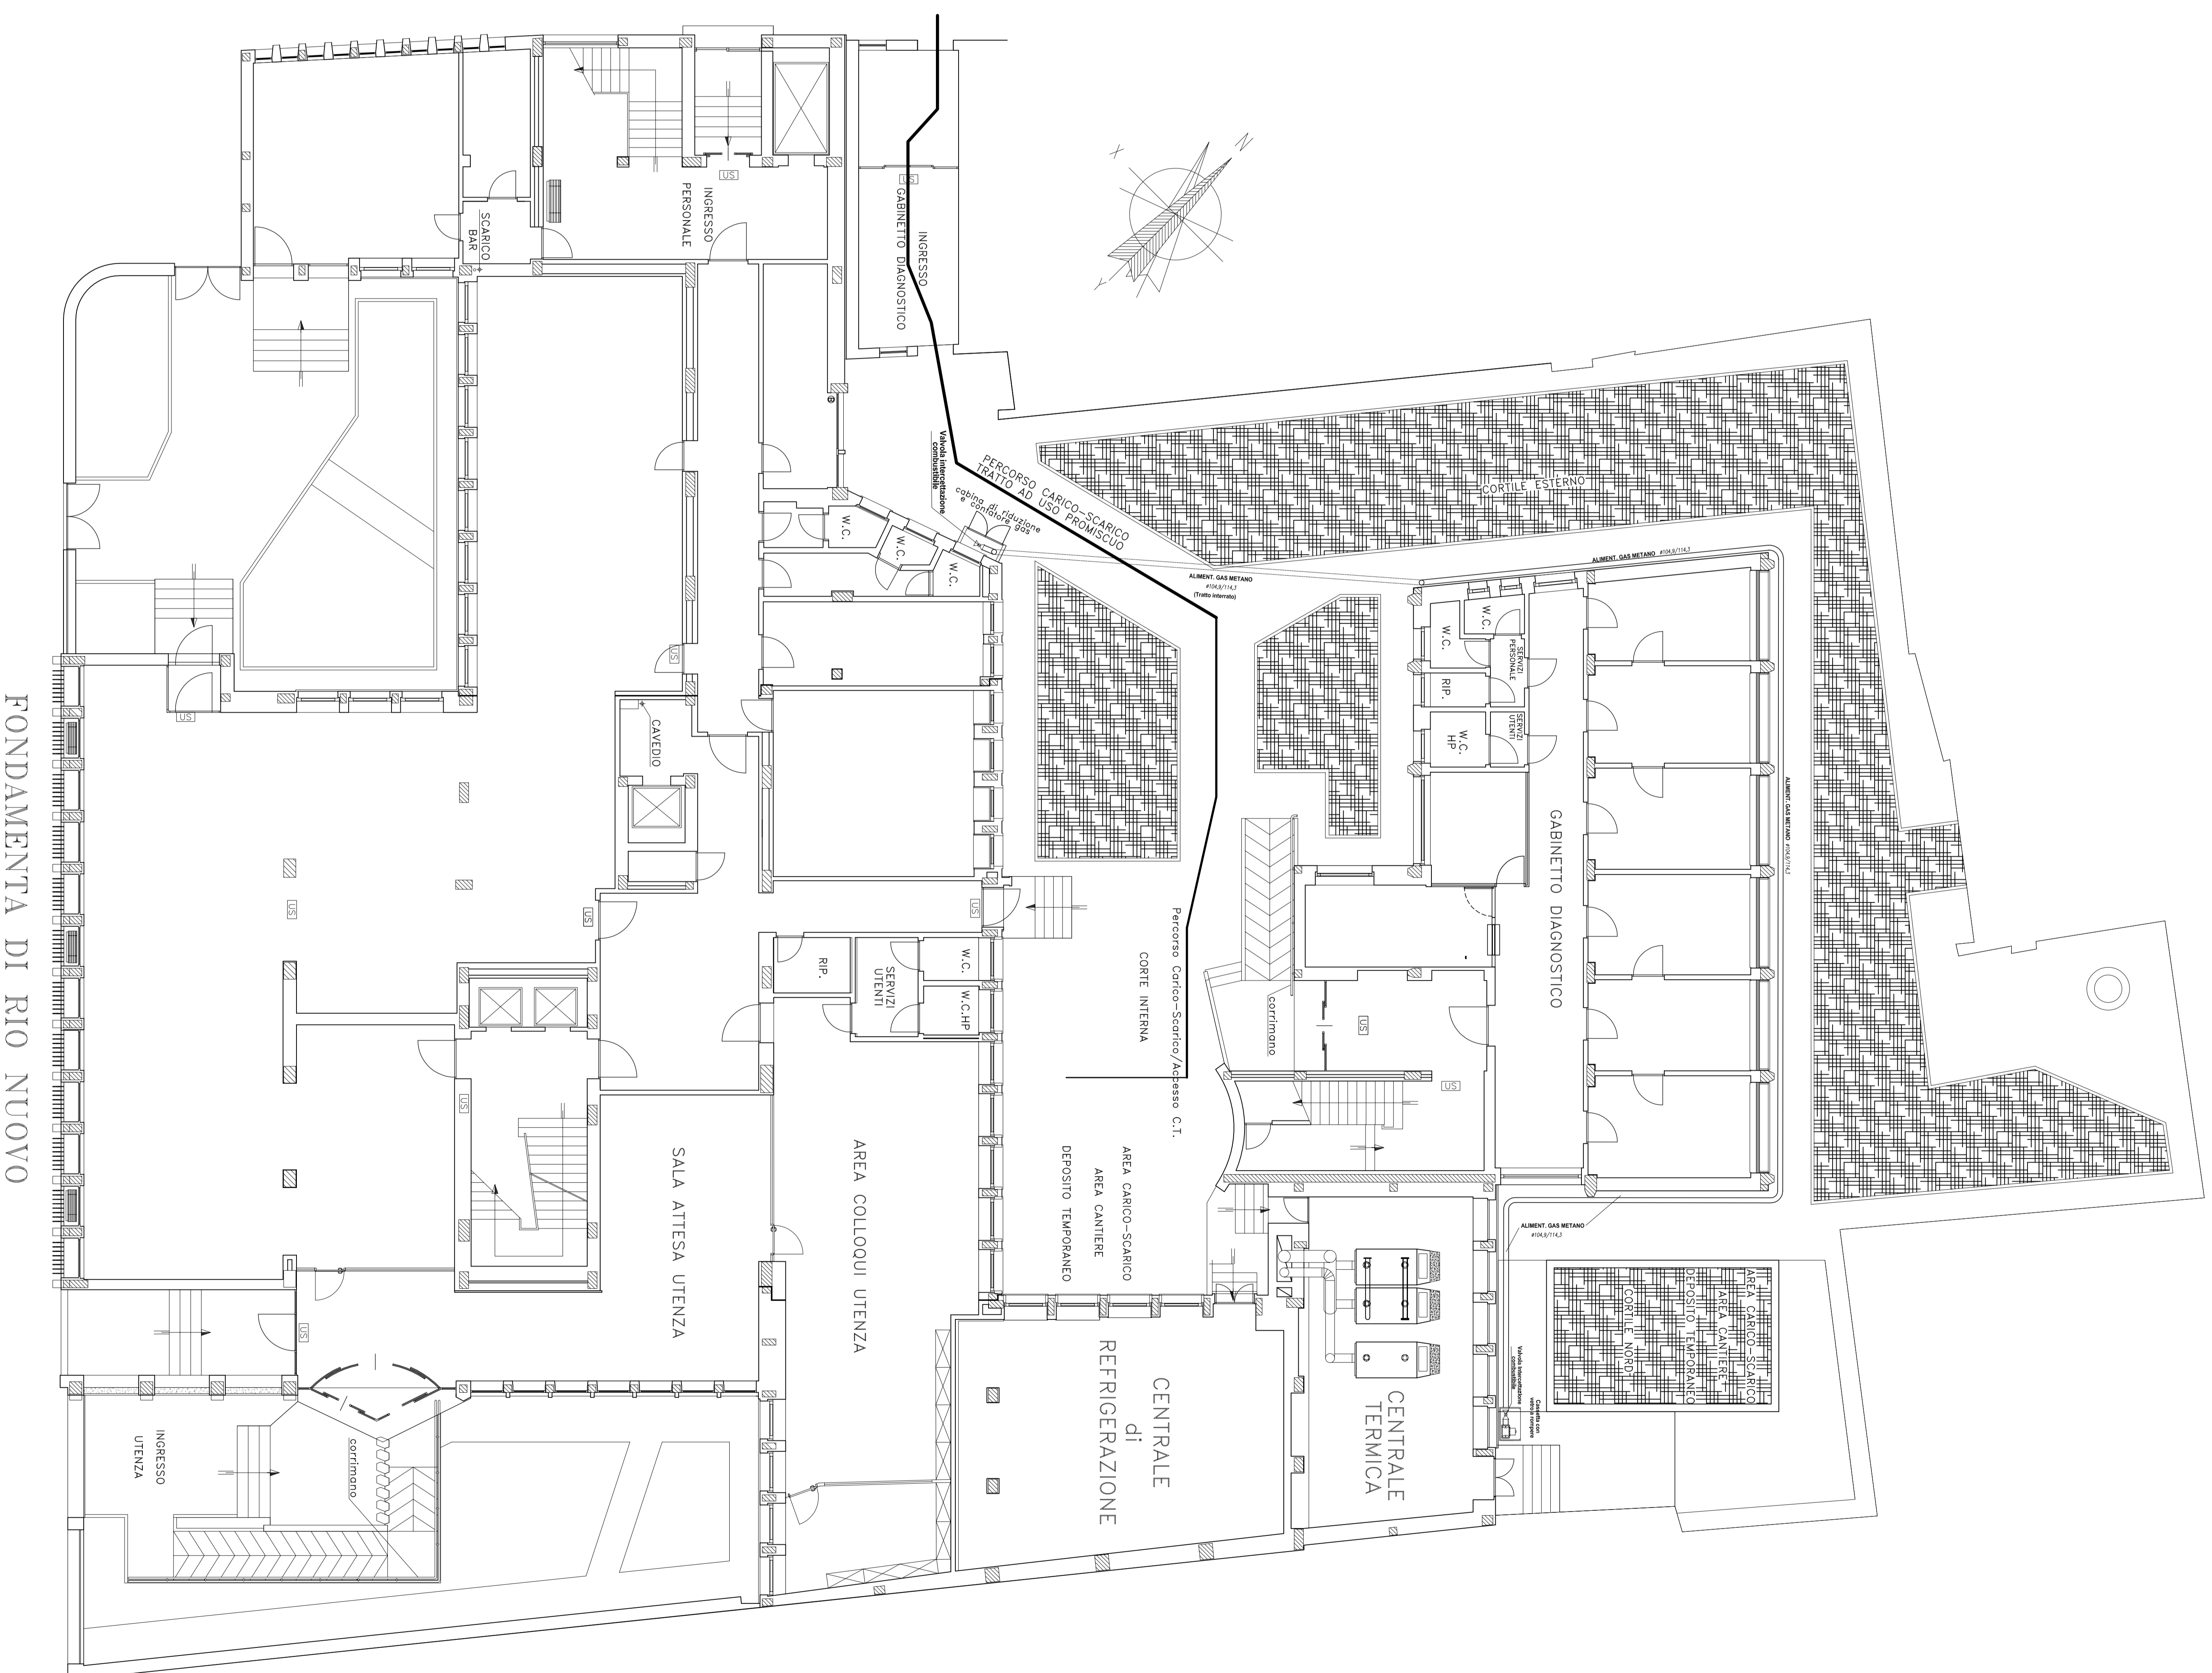

Direzione Provinciale di VENEZIA

Oggetto: Nuovo condizionamento autonomo  
 AREA UTENZA

DATA: Aprile 2019	TAVOLA N.	Il Progettista ing. G. Cornello
SCALA: 1 : 100	1	
REVISIONE:		
PLANIMETRIA GENERALE		

FONDAMENTA DI RIO NUOVO