**Data di pubblicazione:** *18/06/2019*
**Nome allegato:** *04a - Elaborato pTerra zerbini-signed.pdf*
**CIG:** *78847605C9;*
**Nome procedura:** *Lavori di bonifica e razionalizzazione dell'autorimessa a servizio dello stabile di Via Cesare Beccaria – Roma*

| | | | |
|---|---|---|---|
| INPS Istituto Nazionale Previdenza Sociale<br>Coordinamento Generale Tecnico Edilizio | Lavori di bonifica e razionalizzazione dell'autorimessa | DATA: 28/12/2018<br>AGGIORNAMENTI | TAVOLA: 1 |
| | **STABILE DI VIA CESARE BECCARIA 29 - Roma - PIANO TERRA - Posizione zerbini** | ..... | SCALA: 1: 200 |

ELABORAZIONE :
Arch. Angelo PLACIDI

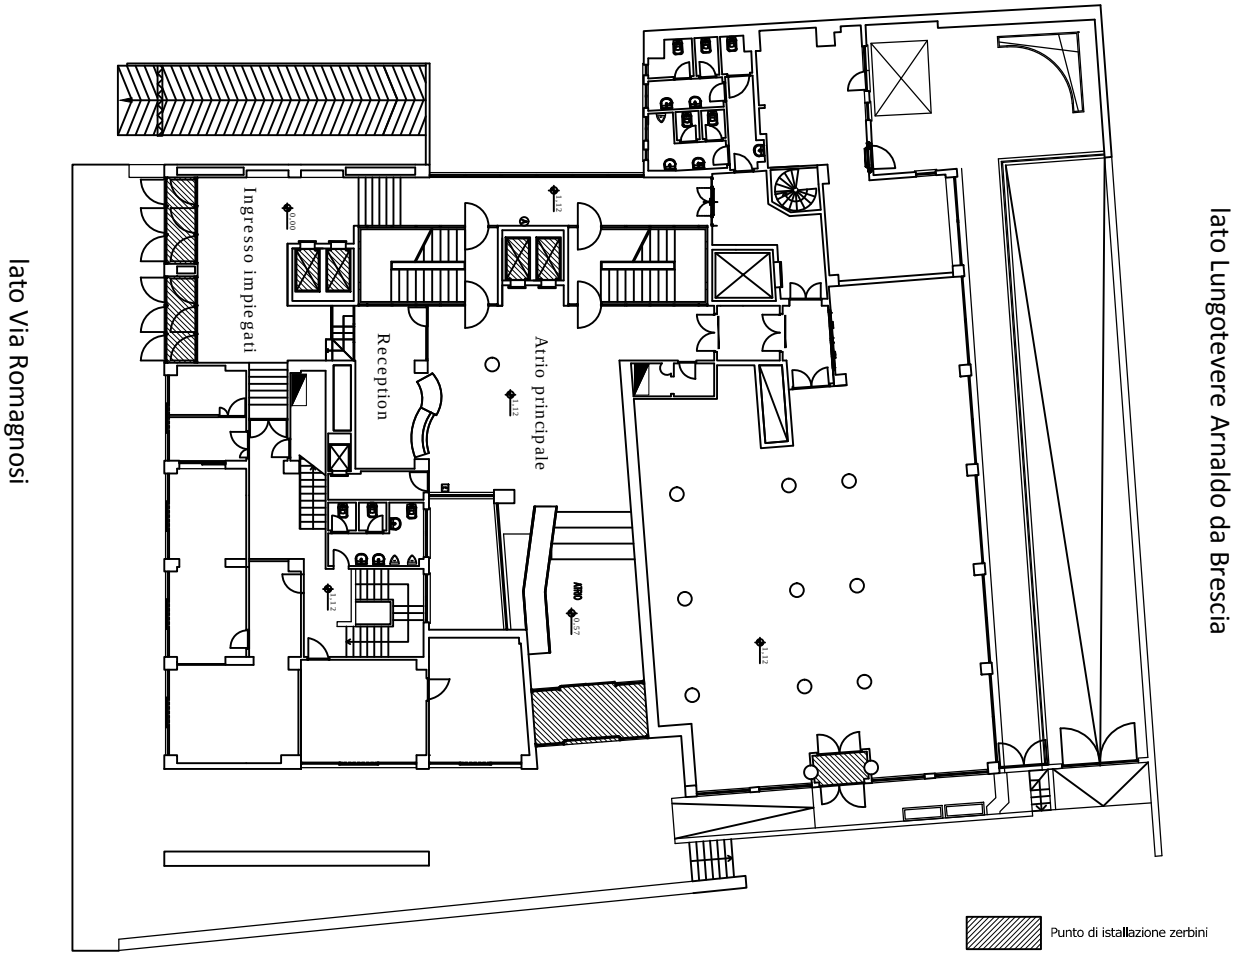


lato Via Beccaria