




Data di pubblicazione: 21/06/2019

Nome allegato: 05 - Area di Cantiere e fasi di lavoro-Model-signed.pdf

CIG: 7922052C1C;


Nome procedura: *Lavori urgenti per il miglioramento delle condizioni climatiche dei corpi di collegamento da effettuarsi presso lo stabile di Via Ciro il Grande 21, Roma.*

Procedura negoziata da svolgersi sul Mercato elettronico della Pubblica Amministrazione della Consip S.p.A.(MePA), da indire ai sensi dell'art. 36, comma 2, lettera b) del D.lgs. 18 aprile 2016, n. 50 e ss.mm.ii., e da aggiudicarsi secondo il criterio del minor prezzo (articolo 36, comma 9 bis del D.lgs. 50/2016 e ss.mm. ii), determinato mediante massimo ribasso percentuale rispetto al prezzo posto a base di gara.

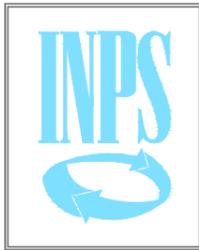


DIREZIONE GENERALE INPS

via Ciro il Grande 21, Roma
Piano Quarto

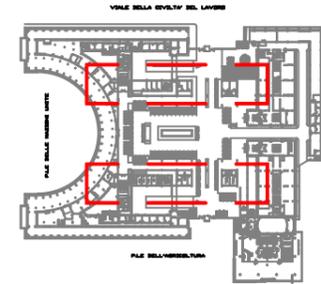


AREA DI SOSTA
PIATTAFORMA

VIA CIVILTÀ' DEL LAVORO

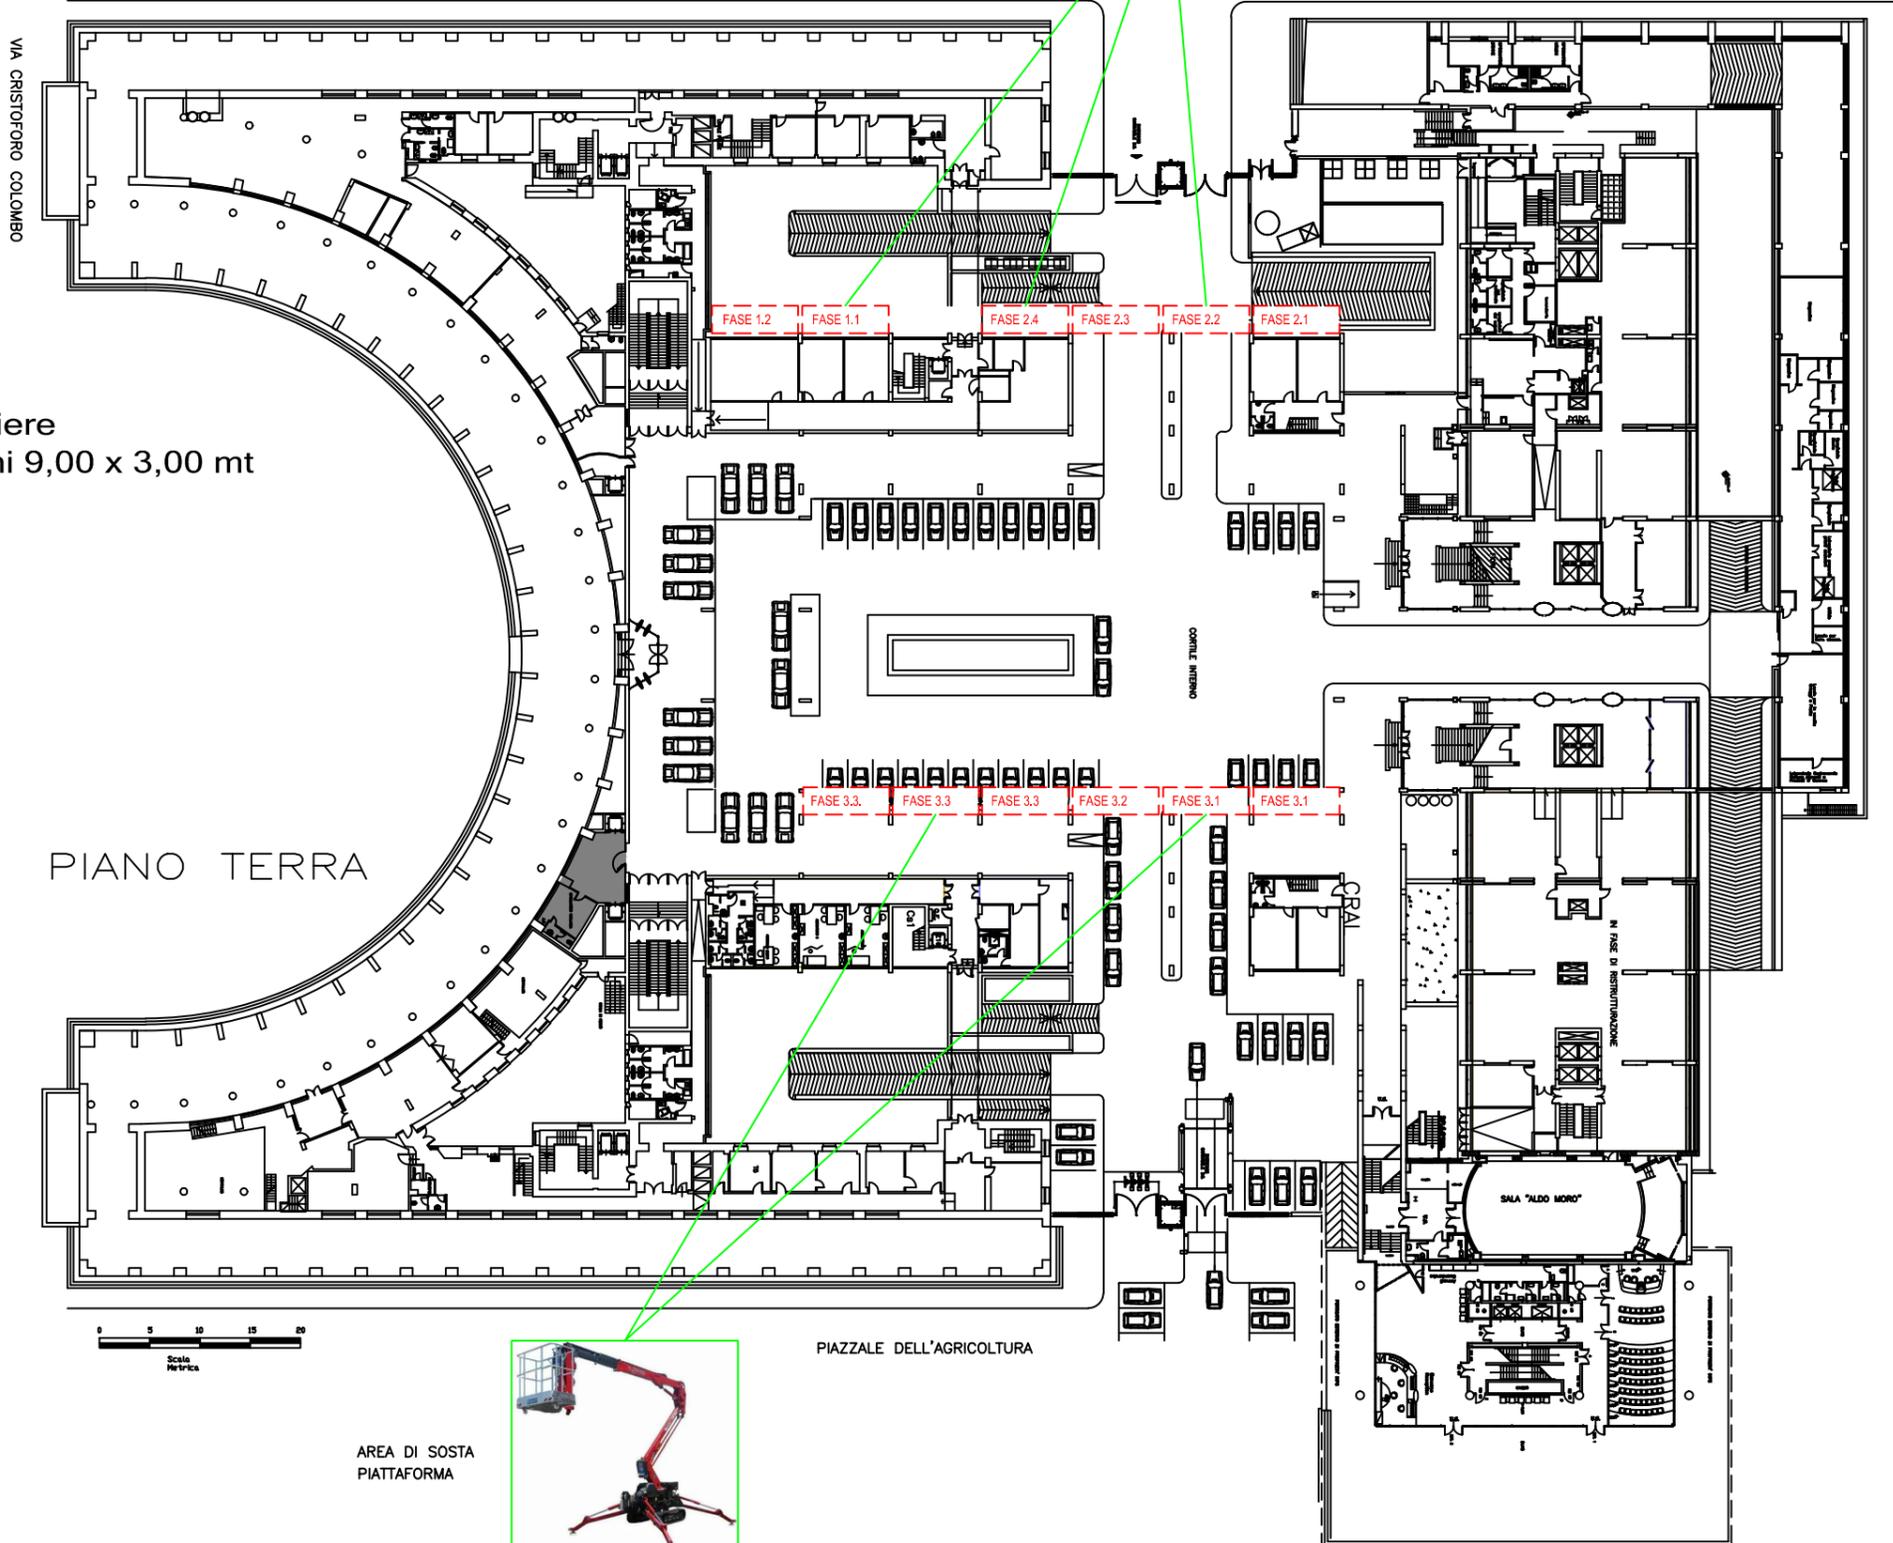

Area di cantiere
di dimensioni 9,00 x 3,00 mt

PIANO TERRA

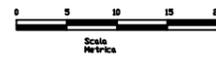

AREA DI SOSTA
PIATTAFORMA

PIAZZALE DELL'AGRICOLTURA

CRAI

SALA "ALDO MORO"

IN FASE DI RISTRUTTURAZIONE

ORIGINALE INTERNO

VIA CROCIATA DEL LAVORO