




Data di pubblicazione: 11/10/2019

Nome allegato: 3 Elaborato Grafico Di Progetto.pdf


CIG: Z5529EA943;

Nome procedura: *LAVORI DI ADEGUAMENTO FUNZIONALE DEL PIANO SECONDO DELLA SEDE REGIONALE, CORPO DI VIA GALLIERA 66, PER TRASFERIMENTO UFFICI SEDE DI BOLOGNA - Procedura MEPA ad invito con preselezione operatori economici invitati mediante sorteggio*

Piano Secondo – posizionamento nuovi impianti

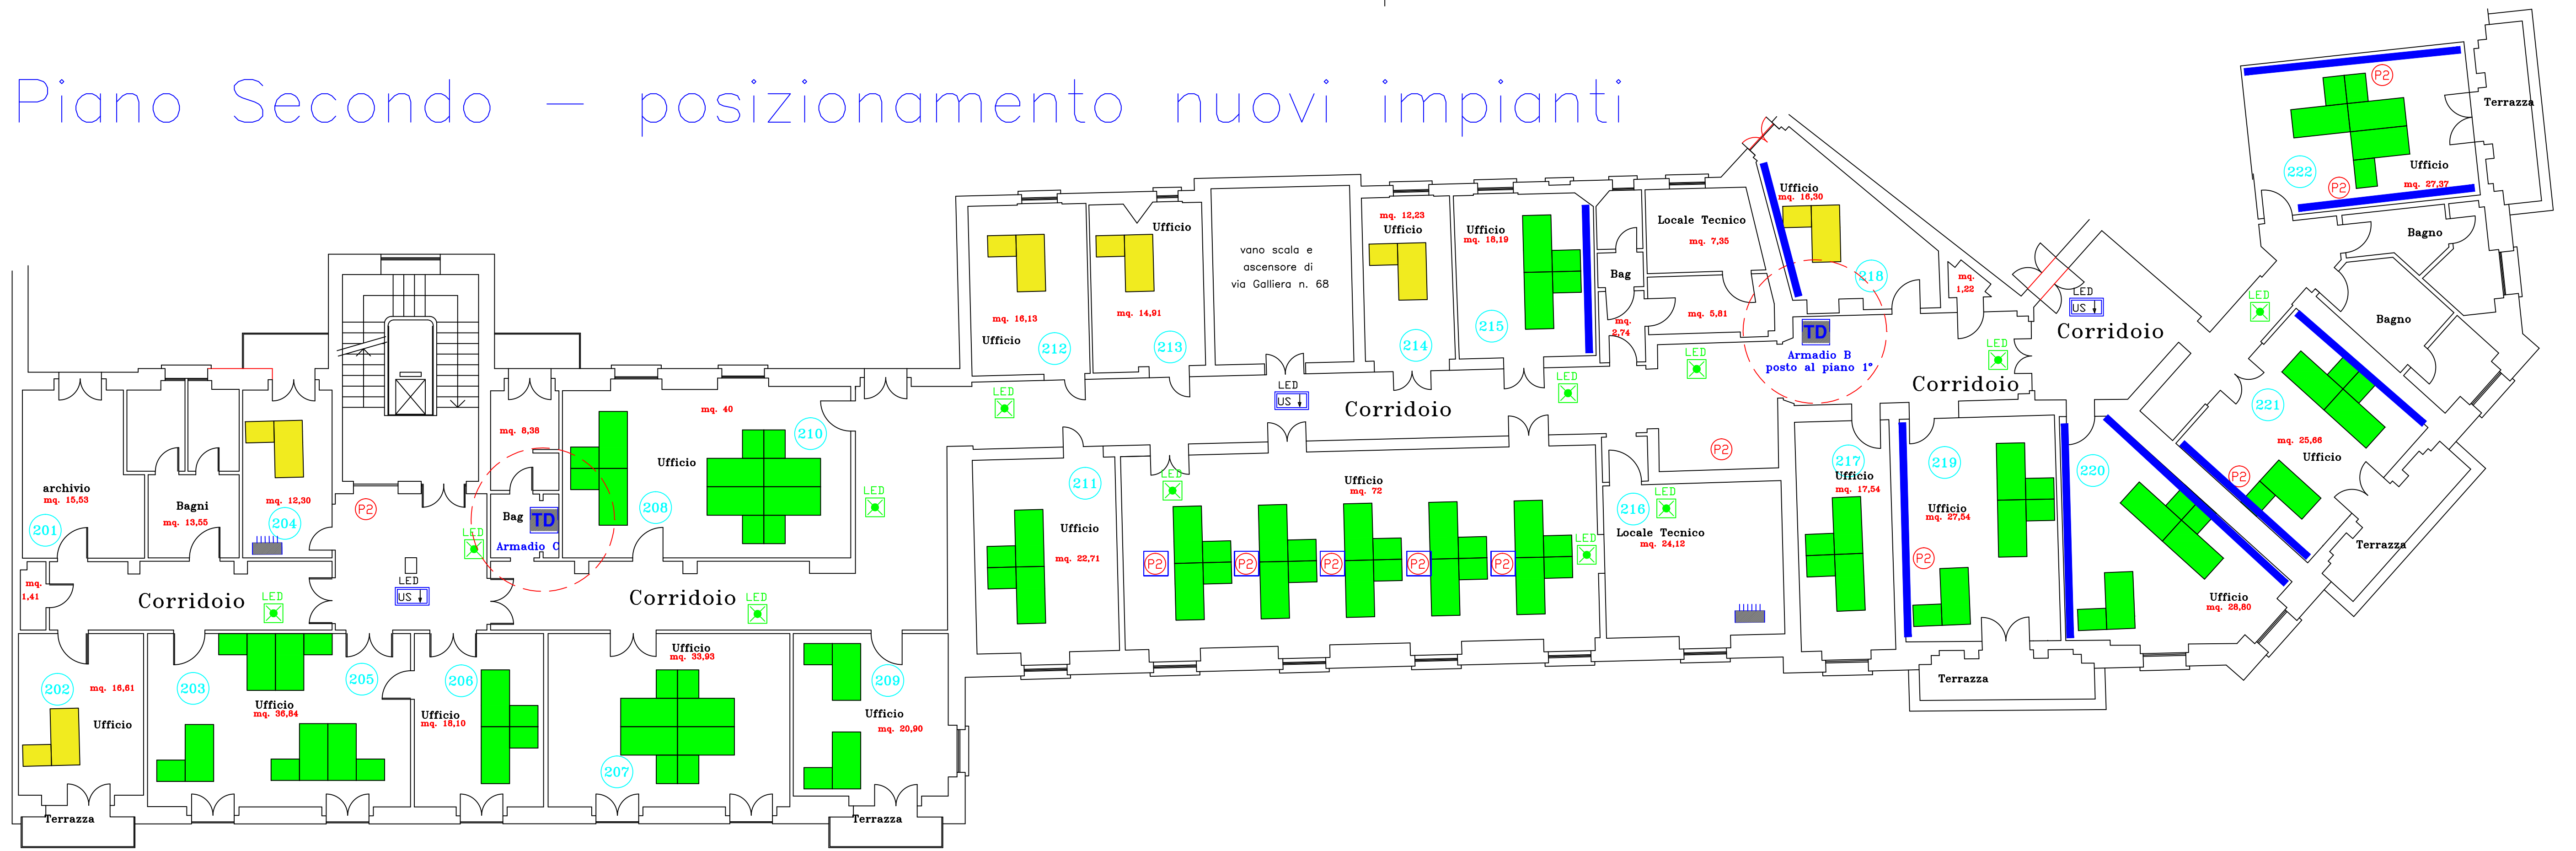

Piano Secondo – punti presa cablaggio strutturato esistente

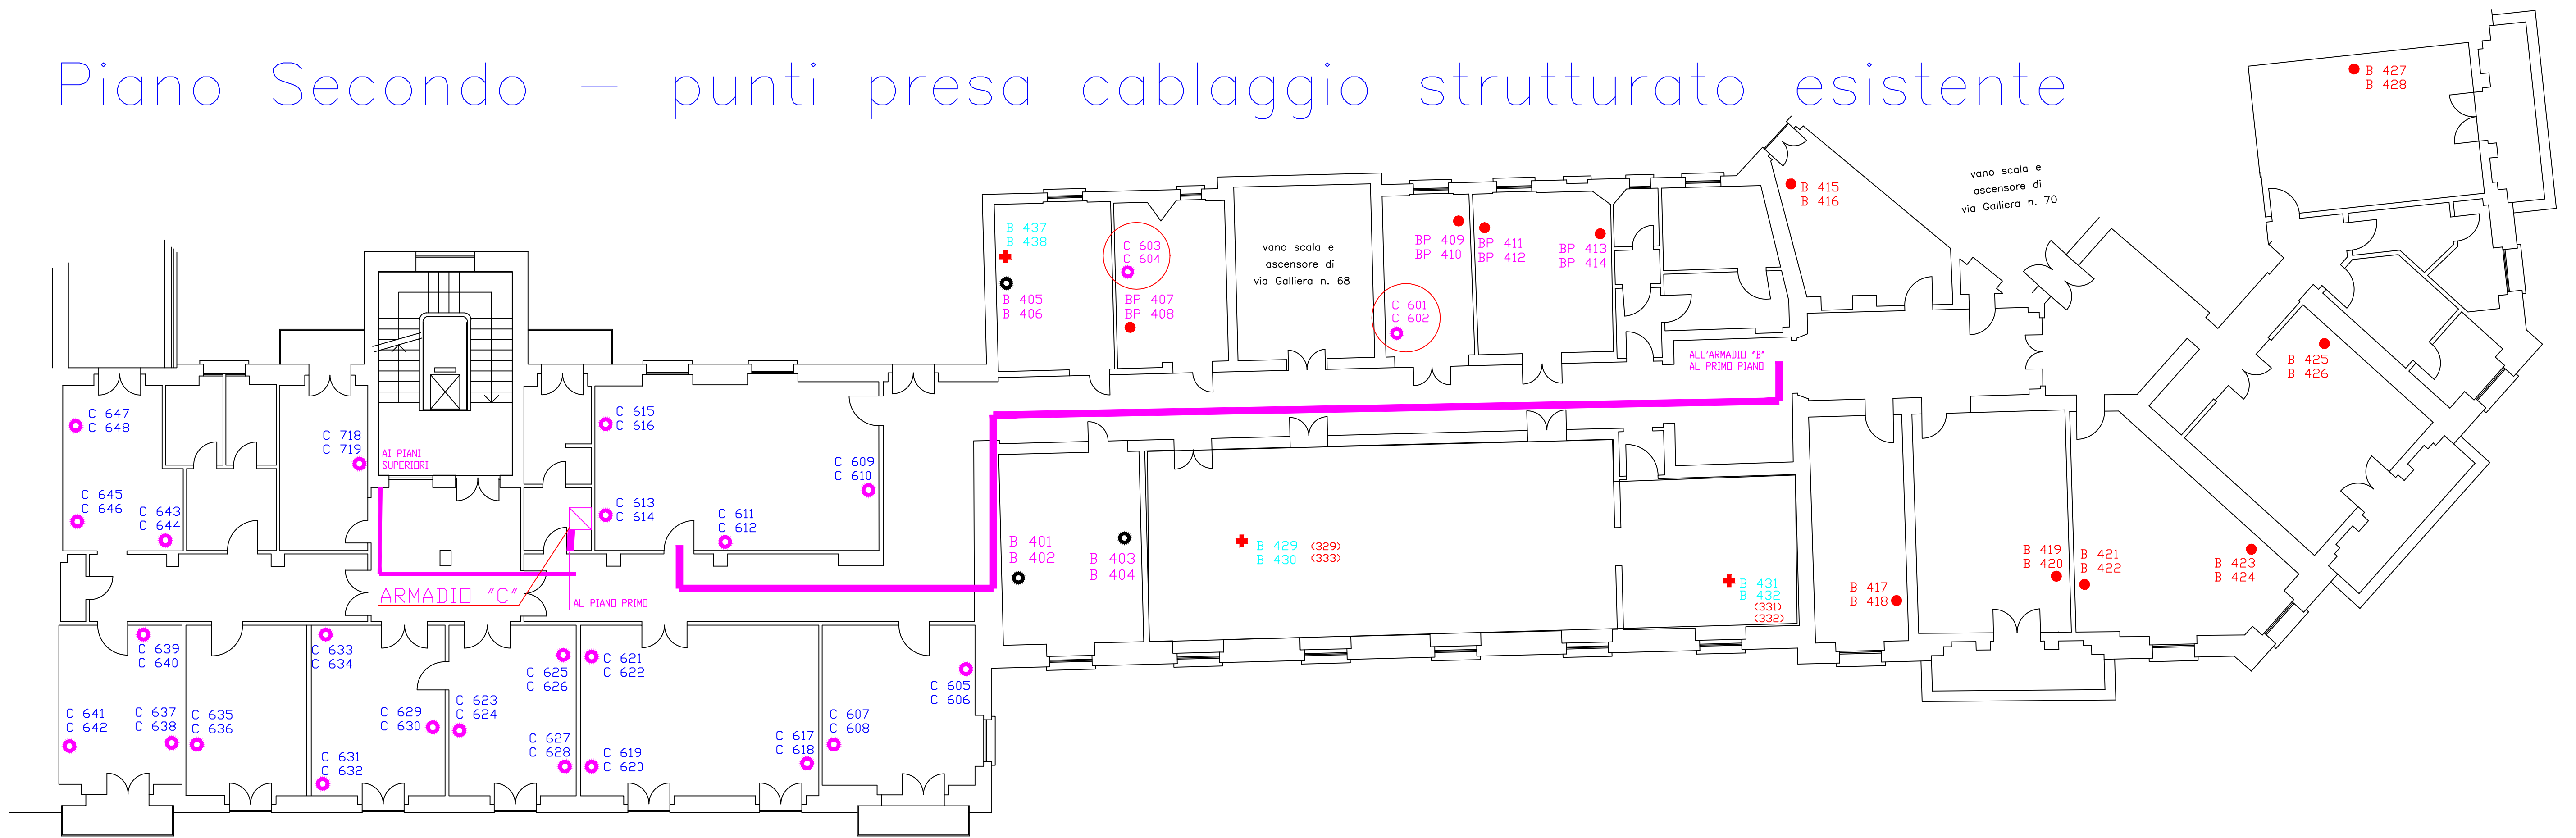

LEGENDA SIMBOLI GRAFICI

	QUADRO ELETTRICO
	ARMADIO RACK A PARETE PER TRASMISSIONE DATI
	PRESA 2P+T 10/16A BIVALENTE.
	PRESA 2P+T 16A UNEL CDN TERRA LATERALE
	PRESA RJ 45 CAT. 6 CABLAGGIO STRUTTURATO
	POSTAZIONE TIPICA A PARETE (VEDI TAV. I.02) COSTITUITA DA UNA SCATOLA PER SERVIZI ELETTRICI E UNA PER TRASMISSIONE DATI ATTREZZATE CON:
	POSTAZIONE TIPICA DI TIPO P2 CON TORRETTA A PAVIMENTO
	CANALIZZAZIONE ESISTENTE
	NUOVA CANALIZZAZIONE IN PVC BATTISCOPA/CORNICE UFF (VEDI PARTICOLARE COSTRUTTIVO)
	APPARECCHIO AUTONOMO PER ILLUMINAZIONE DI EMERGENZA A LED
	APPARECCHIO AUTONOMO PER ILLUMINAZIONE DI EMERGENZA A LED COMPLETA DI SCHERMO PER PITTORGRAMMA SEGNALETICO

PARTICOLARE COSTRUTTIVO

