Data di pubblicazione: *21/11/2019*
Nome allegato: *Tav Nr 6 Pianta Terzo Piano Via Ruggeri 5.pdf*
CIG: *80900497A0 (1);*
Nome procedura: *Accordo Quadro per lavori di opere edili, varie e su impianti, di completamento adeguamento e manutenzione dell'immobile da reddito INPS di Ancona in Via Ruggeri 5*

PIANTA TERZO PIANO

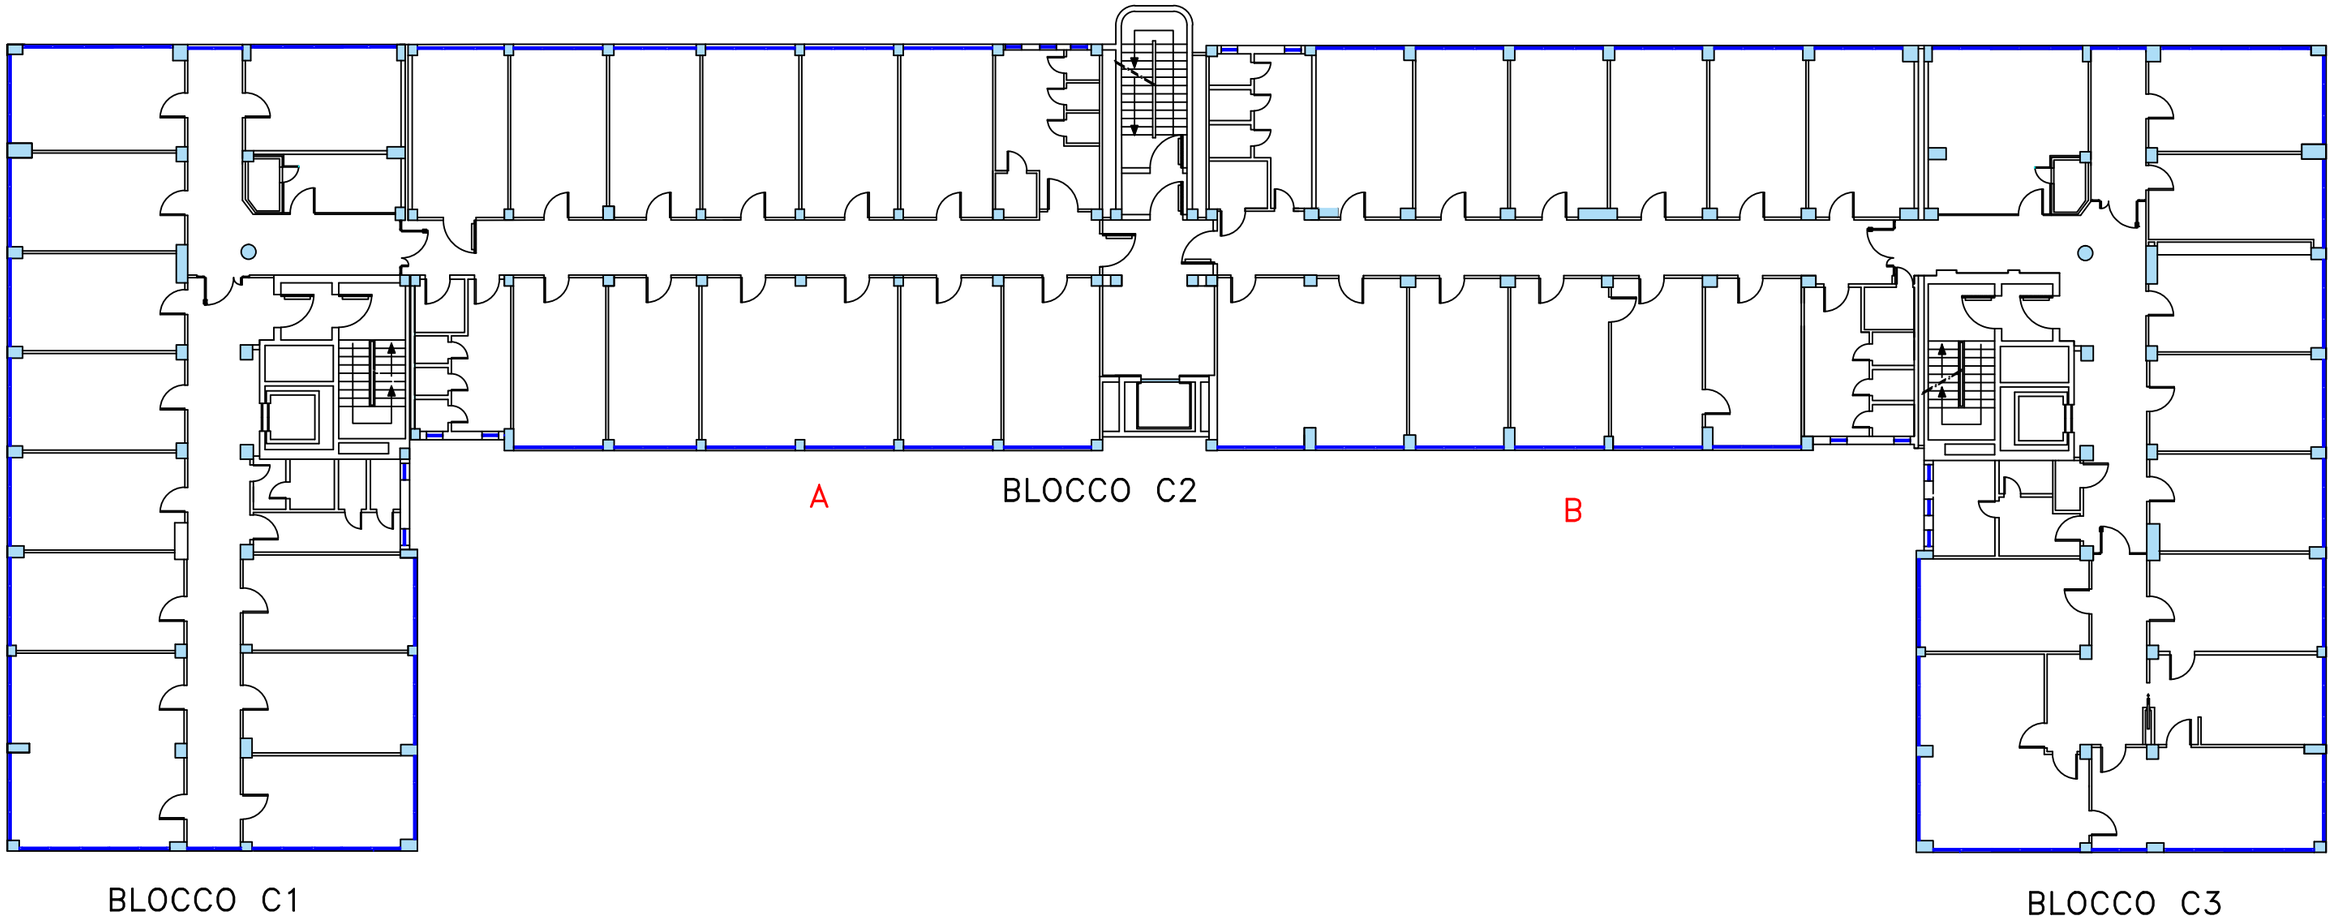

Elaborazione Grafica Giovanni Rondinella